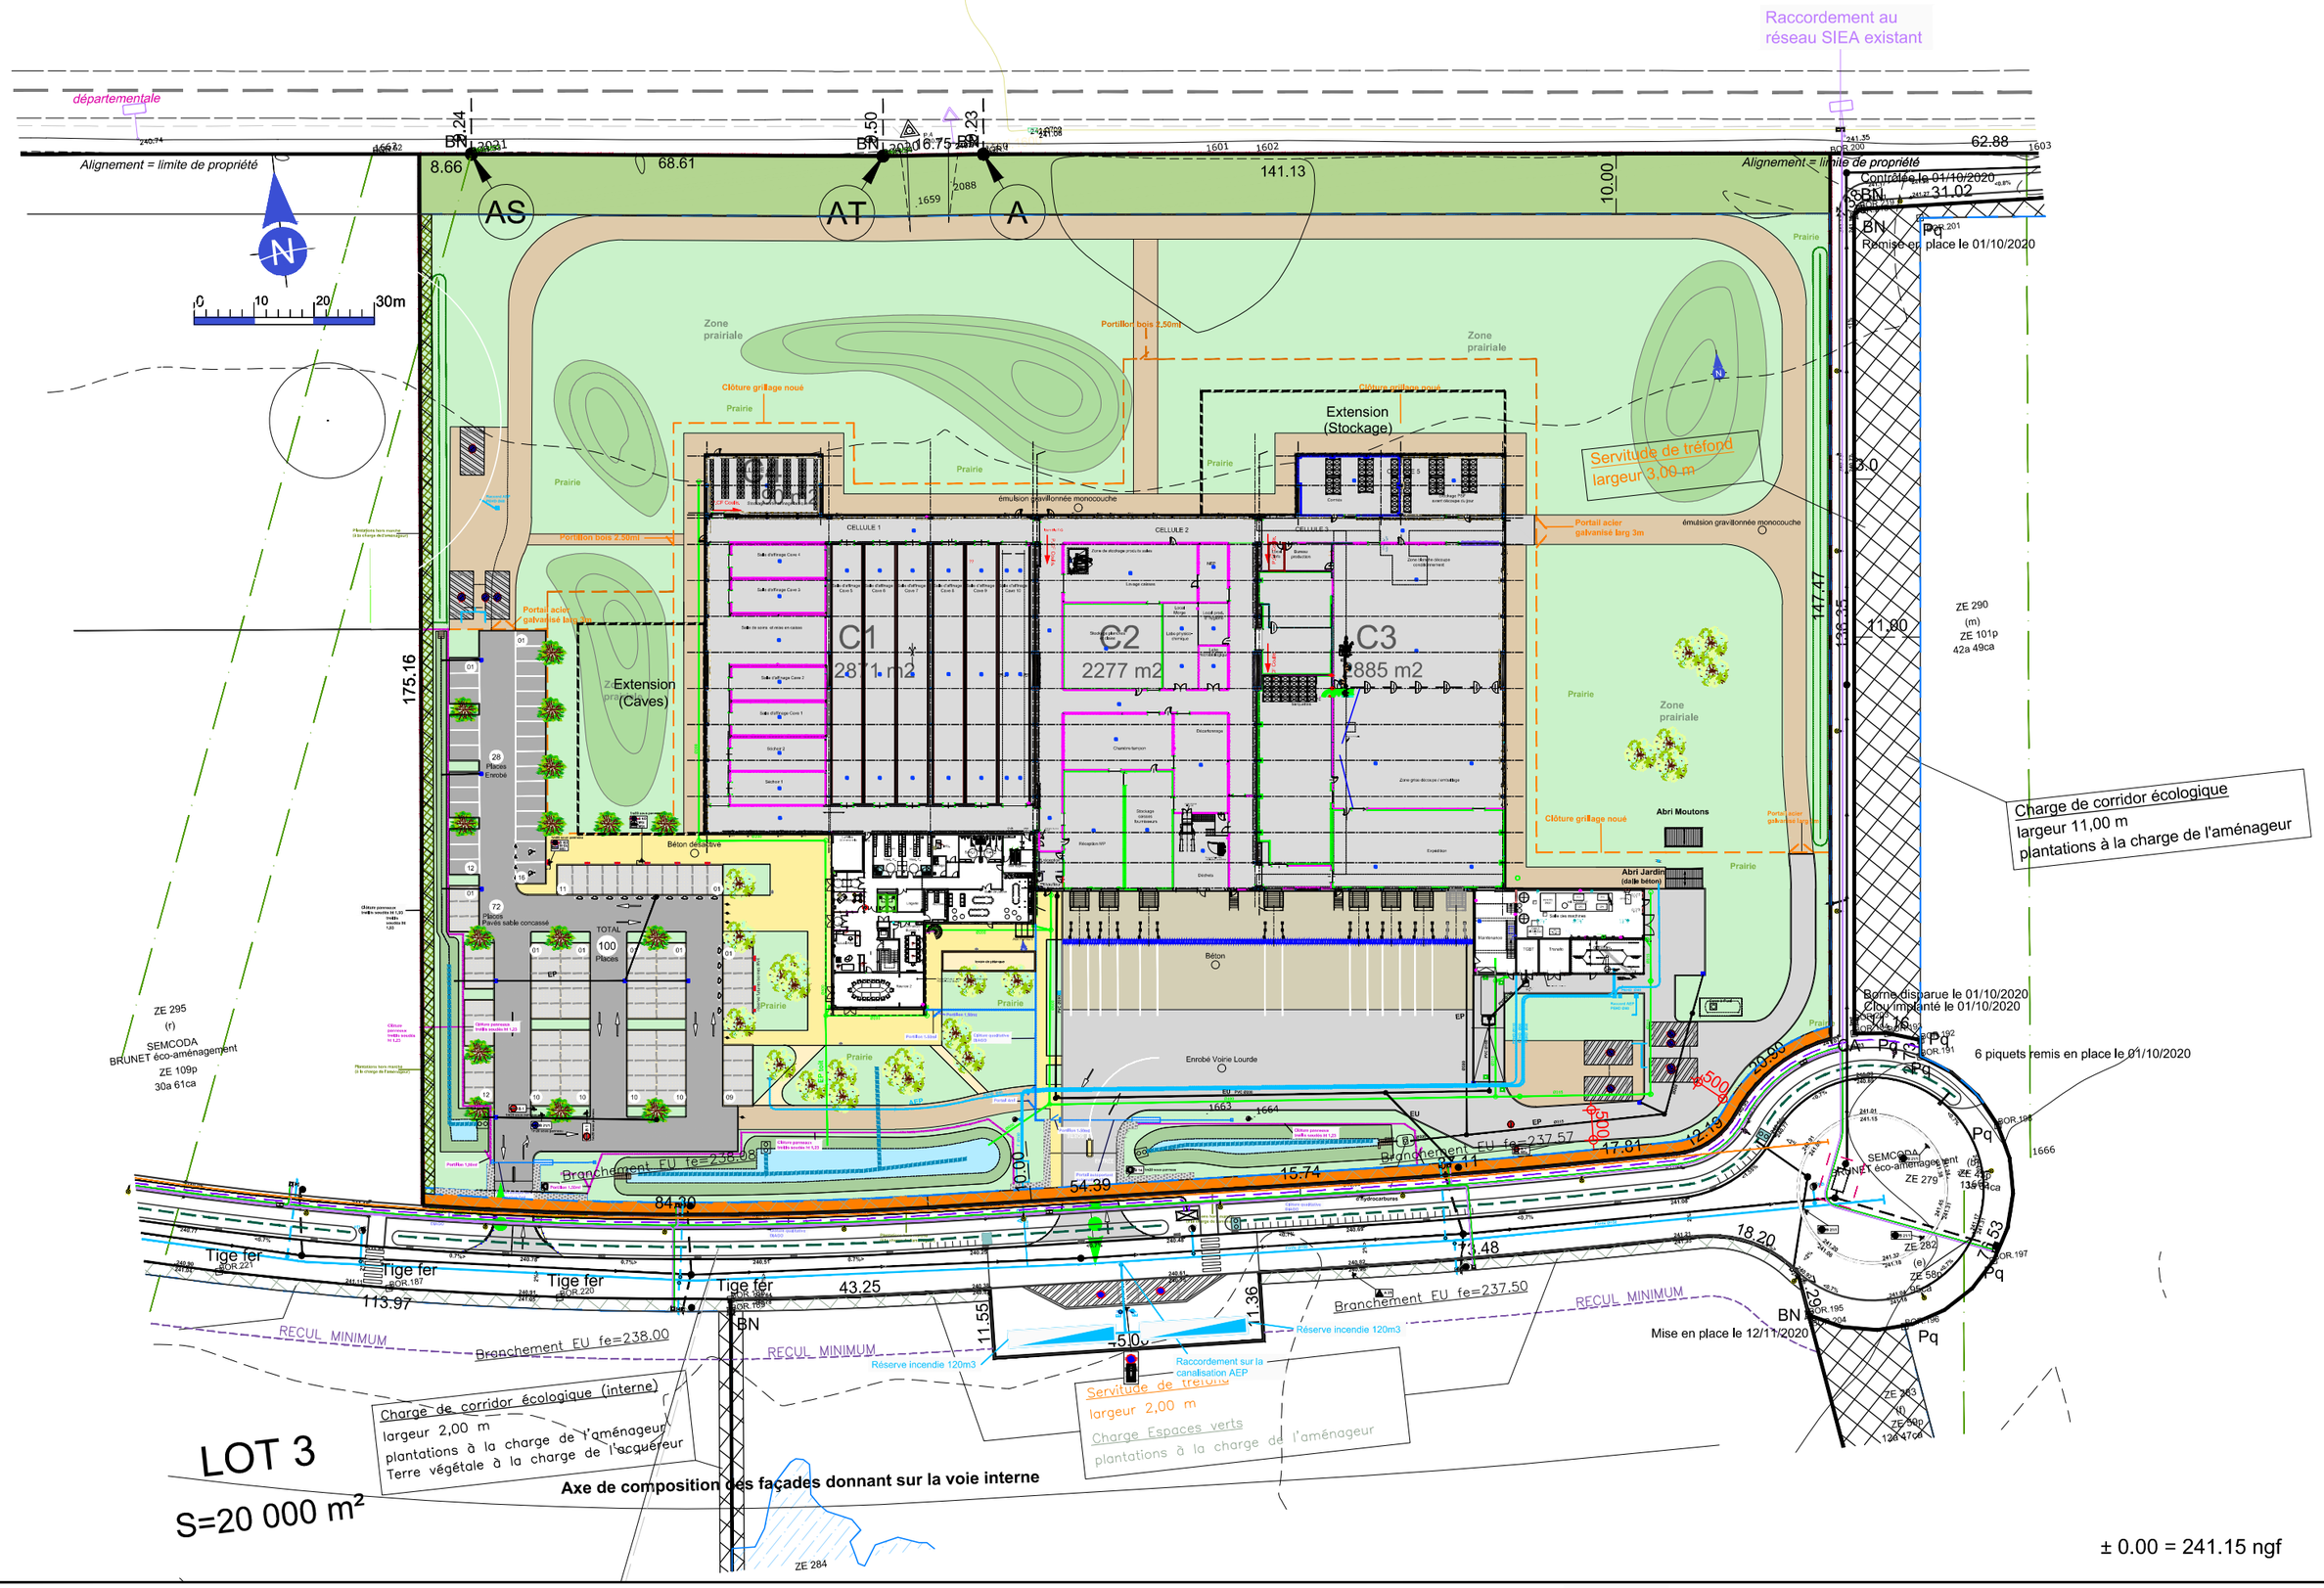
départementale
Alignement = limite de propriété
Raccordement au réseau SIEA existant
Contrôlée le 01/10/2020
Remise en place le 01/10/2020
AS
AT
A
8.66
68.61
141.13
62.88
10.00
N
0 10 20 30m
Zone prairiale
Prairie
Clôture grillage noué
Portillon bois 2,50ml
Portail acier galvanisé larg 3m
émulsion gravillonnée monocouche
Extension (Stockage)
Servitude de tréfond largeur 3,00 m
Extension (Caves)
175.16
CELLULE 1
CELLULE 2
CELLULE 3
C1
2871 m2
C2
2277 m2
C3
2885 m2
Salle d'affinage Cave 4
Salle d'affinage Cave 3
Salle d'affinage Cave 2
Salle d'affinage Cave 1
Salle de soins et mise en cassiers
Stockage 2
Stockage 1
Secteur 1
Salle d'affinage Cave 5
Salle d'affinage Cave 6
Salle d'affinage Cave 7
Salle d'affinage Cave 8
Salle d'affinage Cave 9
Salle d'affinage Cave 10
Zone de stockage sous la salles
Stockage cassiers
Local Morgo
Local prod. fromagère
Local Technique
Bureau production
Zone de lavage stockage cassiers inversés
Zone grise découpe / emballage
Chambre froide
Expédition
Réception MP
Bureaux
Abri Moutons
Abri Jardin (dalle béton)
Maintenance
TGBT
Tronc
Local poubelles
Local vélos
Local Technique