

Annexe 5: Plan du projet

Département du Tarn-et-Garonne
Commune de Corbarieu

Agence de MONTAUBAN

60 Impasse de Berlin
Albasud - CS 80391
82003 MONTAUBAN Cedex
montauban@urbactis.eu



Géomètre-Expert



Modélisation 3D & BIM



Prestations par drone



Urbanisme & Paysage




Ingénierie VRD




A.M.O. patrimoniale

urbactis
GÉOMÈTRE-EXPERT BUREAU D'ÉTUDES

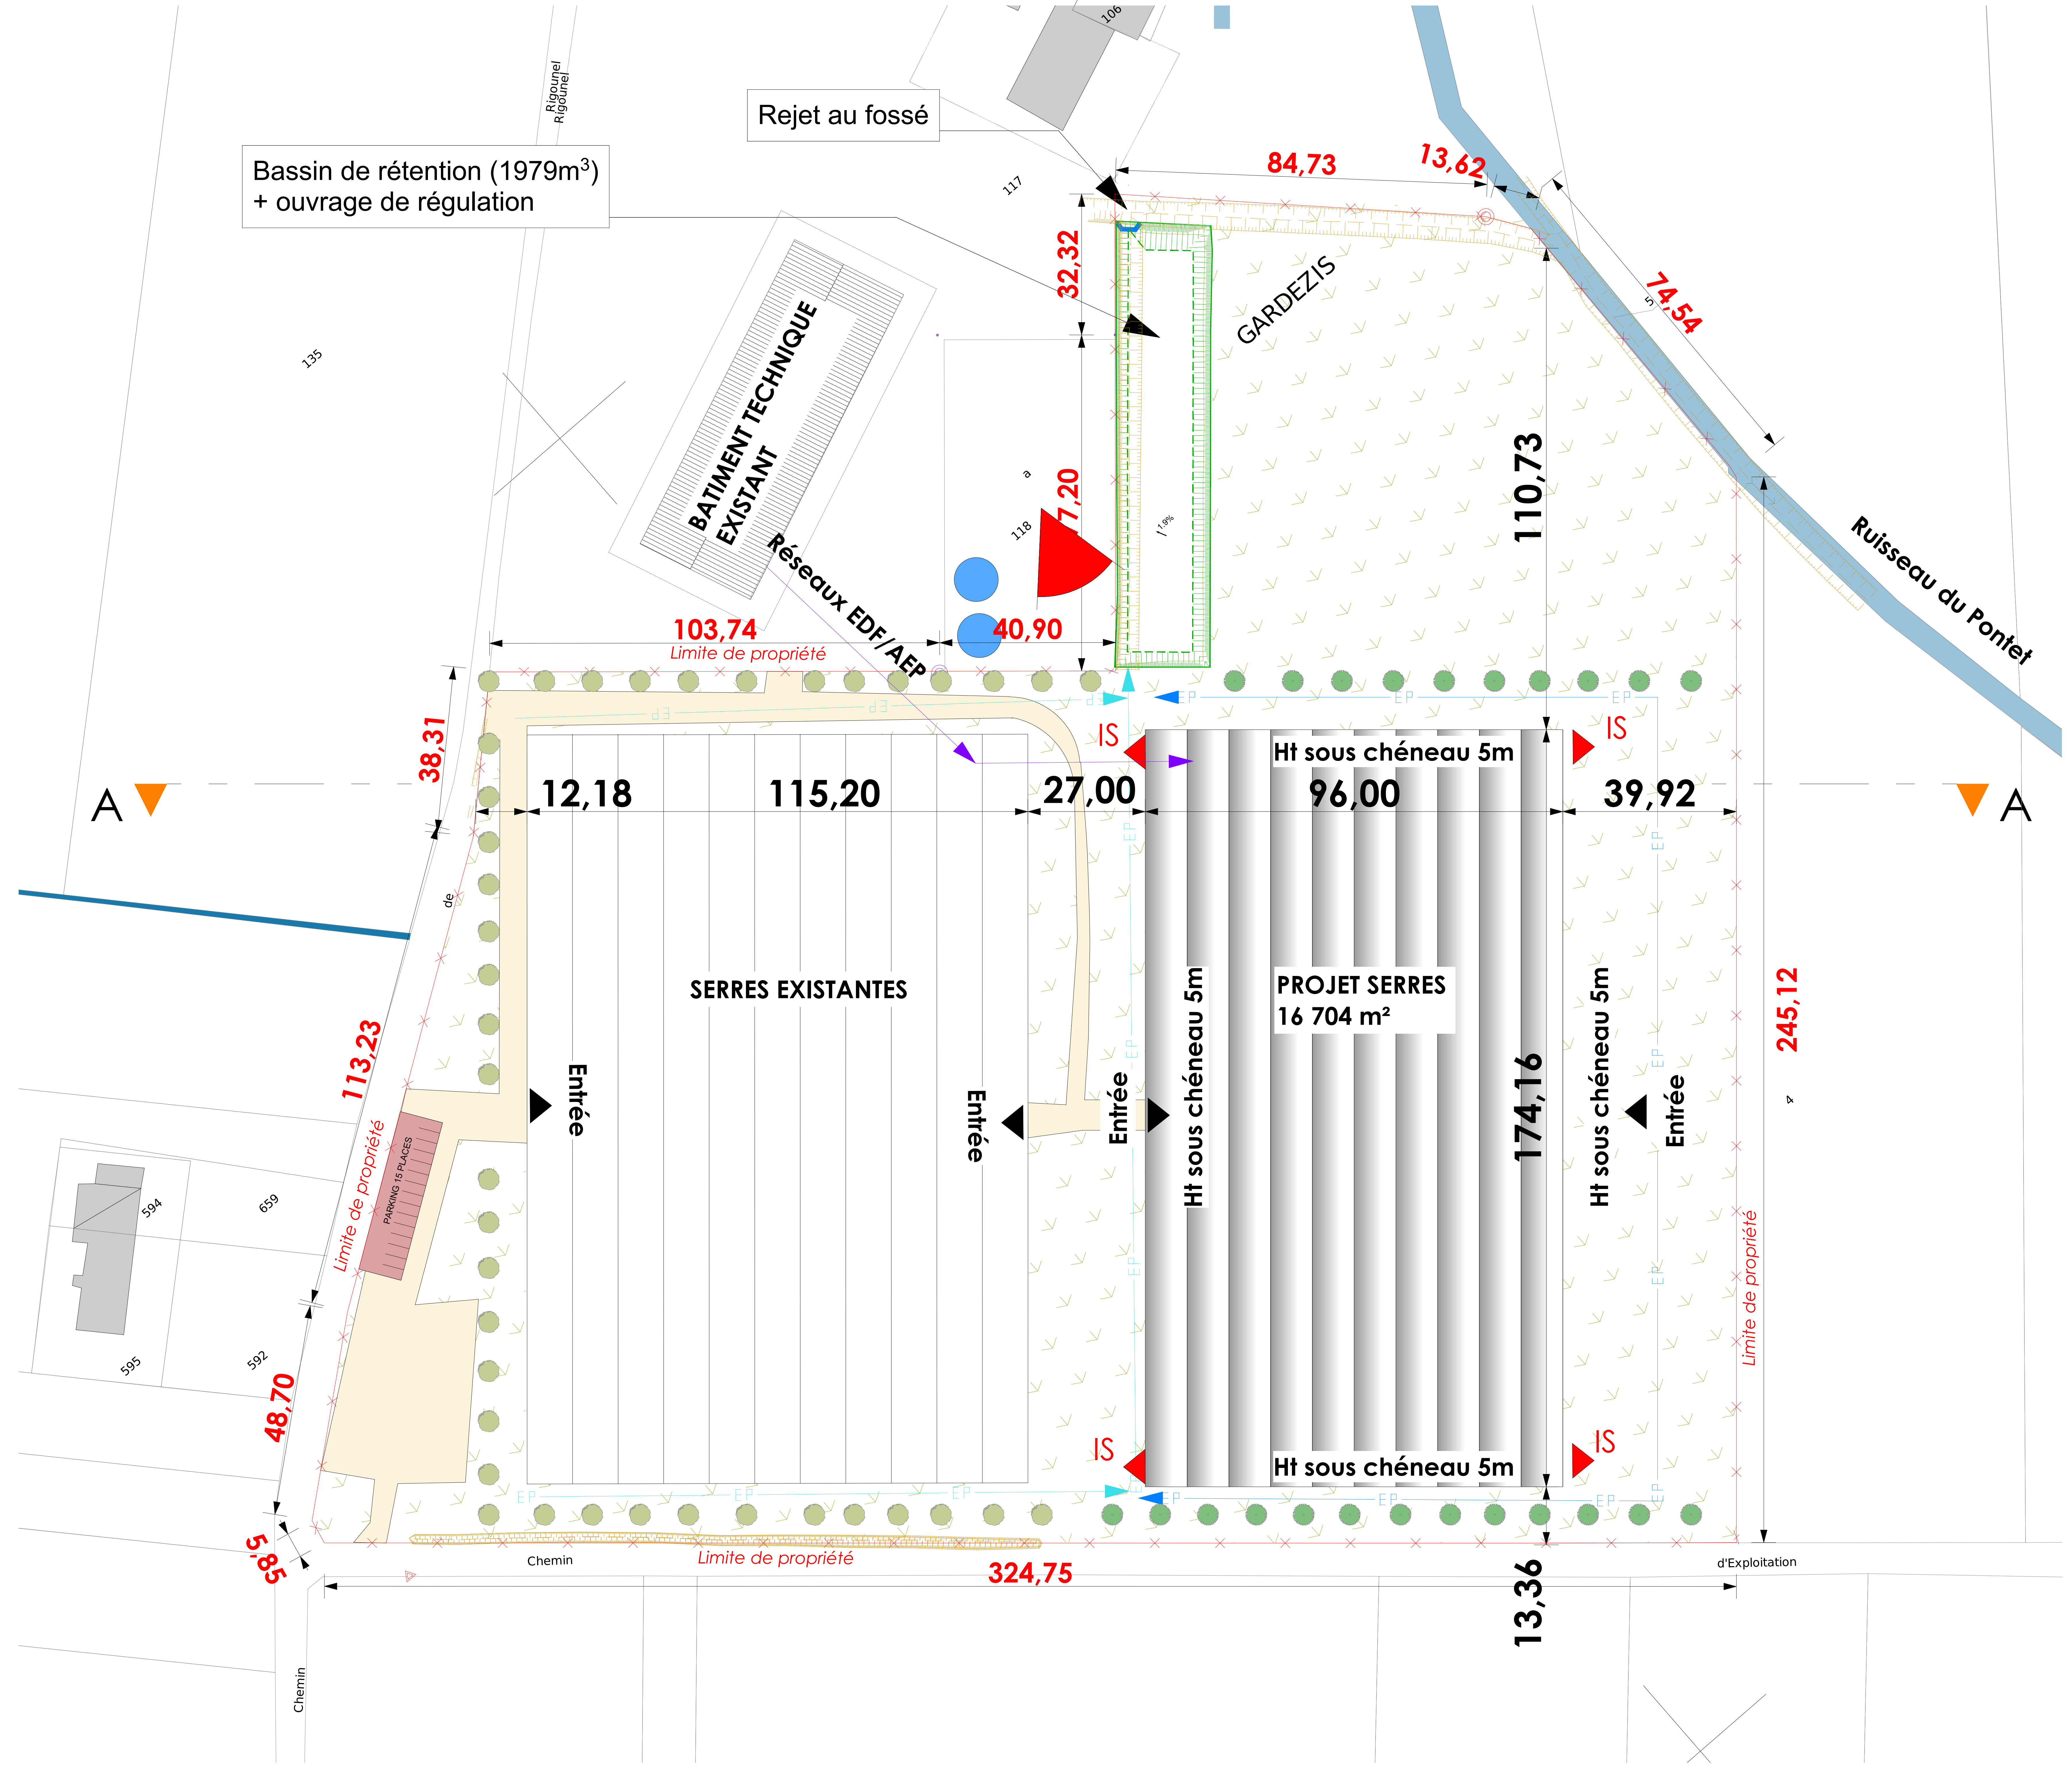


LEGENDE PLAN DE MASSE		
Parcelle ZA 126 & 123- 75757 m²		
	Limite parcellaire	7,57 ha
	Espace pleine terre	5,17 ha
	Cheminement piéton	3800 m²
	Serres existantes	20 000 m²
	Bâtiment technique existant	
	Fossée existant	
	Serres créées	16 704 m²
	Bassin de rétention créer	1860 m³
	Réseaux EP existant	
	Réseaux EP créé	
	Cuve de stockage des eaux de pluie - 250m³	
	Raccordement aux réseaux EDF / EAU	
	Haie végétale créée	
	Parking salariés	

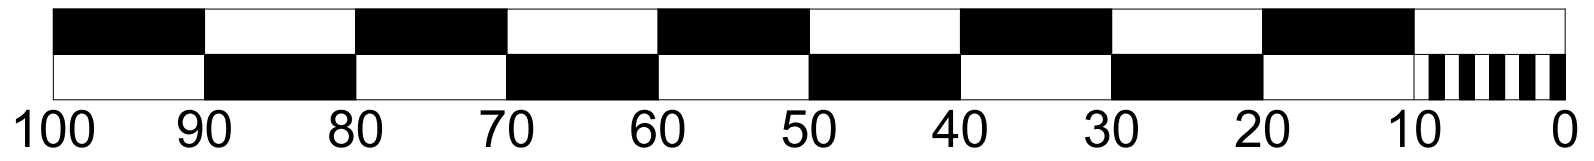

CUBE - ARCHITECTURE
83 av. Marceau Hamecher - 82000 MONTAUBAN
Tel : 05 63 22 90 76
Email : contact@cube-architecture.fr
N° ordre professionnel : 081070
SIRET : 953 829 775 00010 - APE : 7111Z

Signature

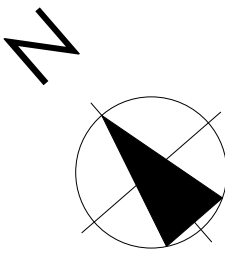

REALISATION DE SERRES AGRICOLES

MAITRE D'OUVRAGE :
EARL DE GARDEZIS
Chemin de Rigouneil
82370 Corbarieu

MAITRE D'OEUVRE
CUBE ARCHITECTURE
83 avenue Marceau Hamecher
82000 - Montauban
Tel : 05 63 22 90 76

BUREAU DE CONTROLE

SPS:

BET Thermique :

BET GEOTECHNIQUE :

Plan Masse

Ech	ESQ	APS	APD	DPC	PCG	DET	DOE	N° Plan
1:500								02

Indice	Modifications
Ind B	