


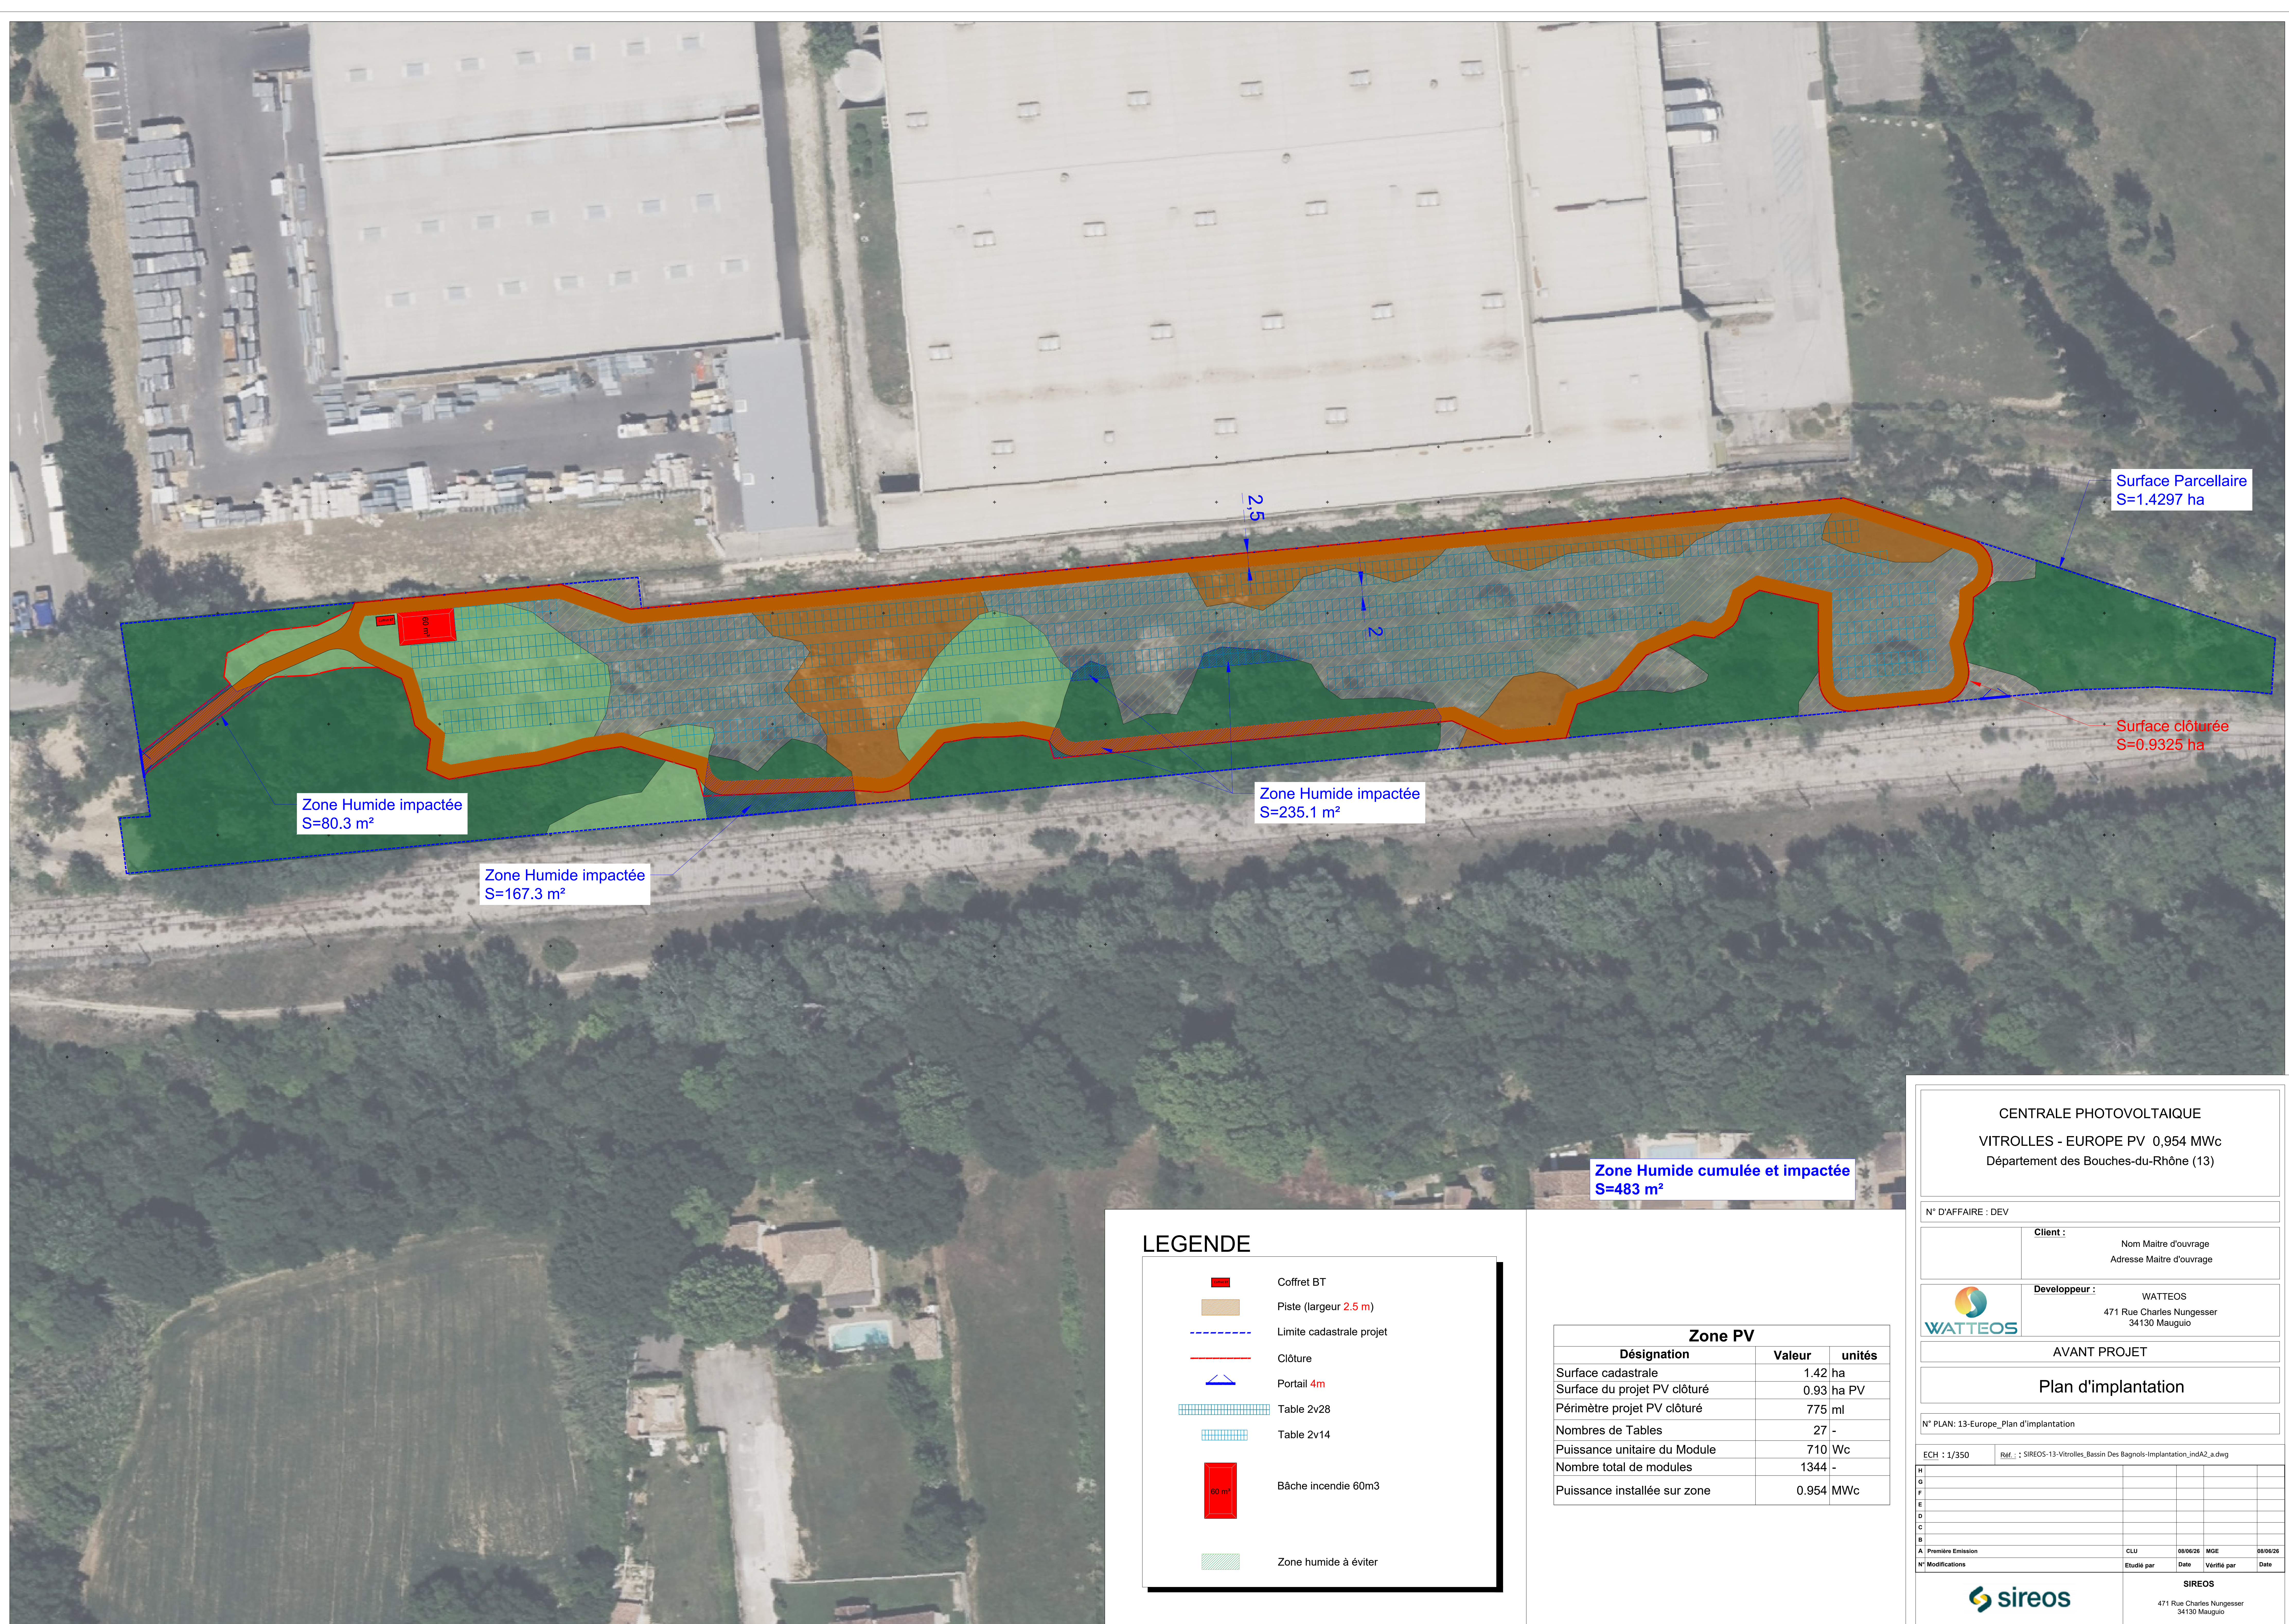

LEGENDE

Coffret BT

Piste (largeur 2.5 m)

Limite cadastrale projet

Clôture

Portail 4m

Table 2v28

Table 2v14

Bâche incendie 60m3

Zone humide à éviter

Zone PV		
Désignation	Valeur	unités
Surface cadastrale	1.42	ha
Surface du projet PV clôturé	0.93	ha PV
Périmètre projet PV clôturé	775	ml
Nombres de Tables	27	-
Puissance unitaire du Module	710	Wc
Nombre total de modules	1344	-
Puissance installée sur zone	0.954	MWc

CENTRALE PHOTOVOLTAIQUE

VITROLLES - EUROPE PV 0,954 MWc

Département des Bouches-du-Rhône (13)

N° D'AFFAIRE : DEV

Client :

Nom Maître d'ouvrage

Adresse Maître d'ouvrage

WATTEOS

Developpeur :

WATTEOS

471 Rue Charles Nungesser

34130 Mauguio

AVANT PROJET

Plan d'implantation

N° PLAN: 13-Europe_Plan d'implantation

ECH : 1/350

Ref. : SIREOS-13-Vitrolles_Bassin Des Bagnols-implantation_indA2_a.dwg

H					
G					
F					
E					
D					
C					
B					
A	Première Emission	CLU	08/06/26	MGE	08/06/26
N° Modifications		Etudié par	Date	Vérifié par	Date

sireos

471 Rue Charles Nungesser

34130 Mauguio

SIREOS

471 Rue Charles Nungesser

34130 Mauguio

Ces informations sont strictement confidentielles et propriété exclusive de SIREOS. Toute réimpression ou utilisation non autorisée sans la permission écrite de SIREOS est formellement interdite. Toute violation sera poursuivie conformément aux dispositions de la loi du 17 mars 1907 et de la loi du 11 mars 1957.