


ANNEXES 2 : Ombrières agrivoltaïques

82150 MONTAIGU-DE-QUERCY




- Lieu d'implantation du projet agrivoltaïque : Lieu-dit Palas, Montaigu-de-Quercy (82150)

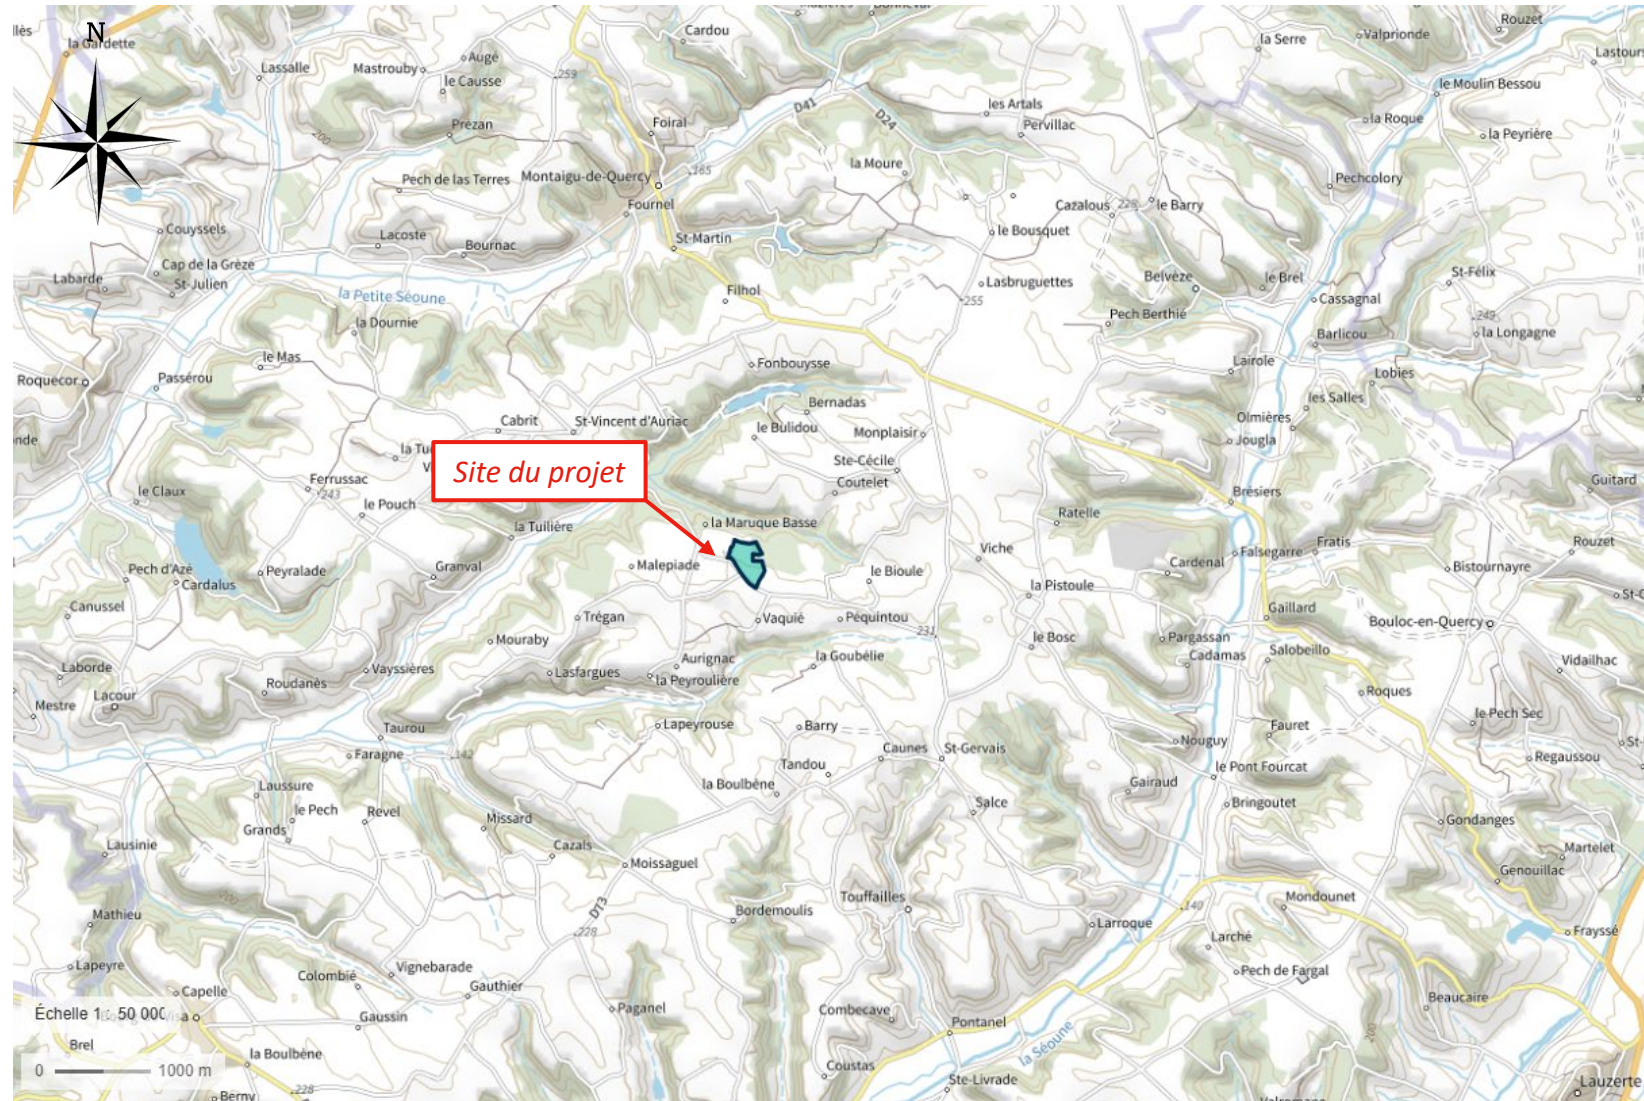


Localisation du projet sur carte IGN au 1/50 000

- Lieu d'implantation du projet agrivoltaïque : Lieu-dit Palas, Montaignu-de-Quercy (82150)

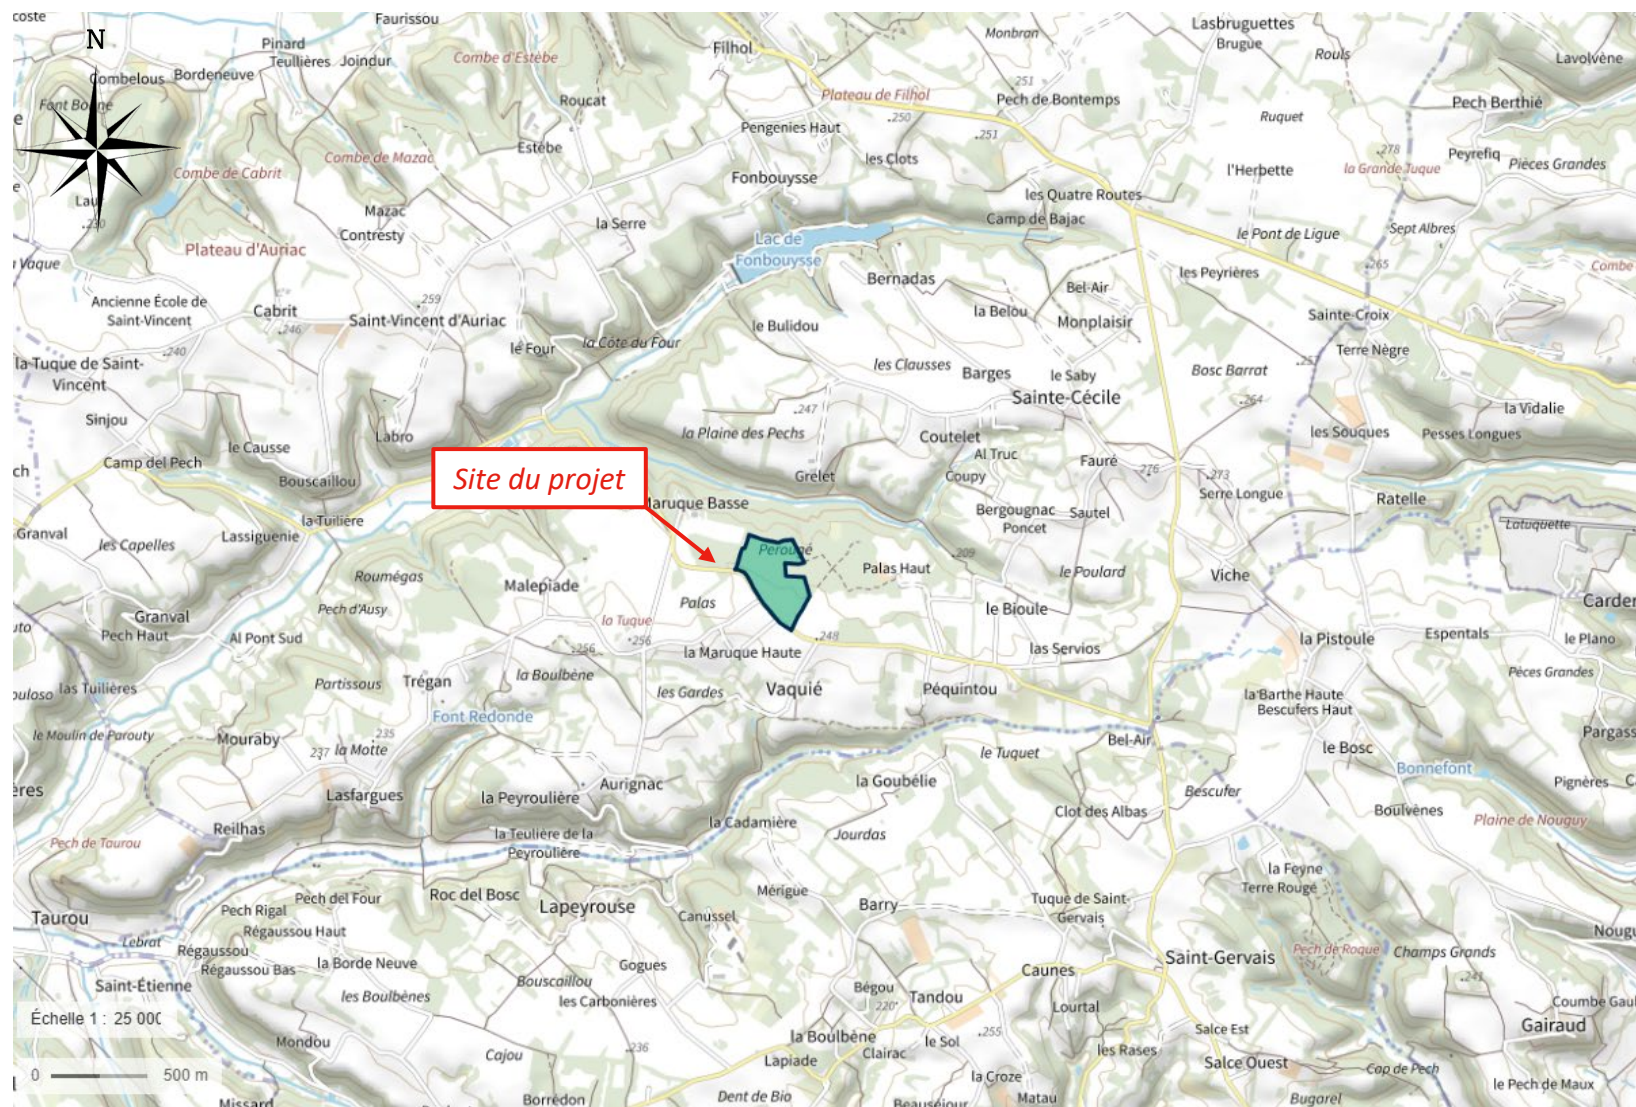


Localisation du projet sur carte IGN au 1/25 000

- | Références cadastrales |
|--|
| 000 E 598 – 609 – 613 – 614 – 615 – 616 – 617 – 618
– 619 – 620 – 621 – 634 – 635 |
| Commune |
| Montaigu-de-Quercy (82150) |
| Propriétaire |
| Madame FALQUES |

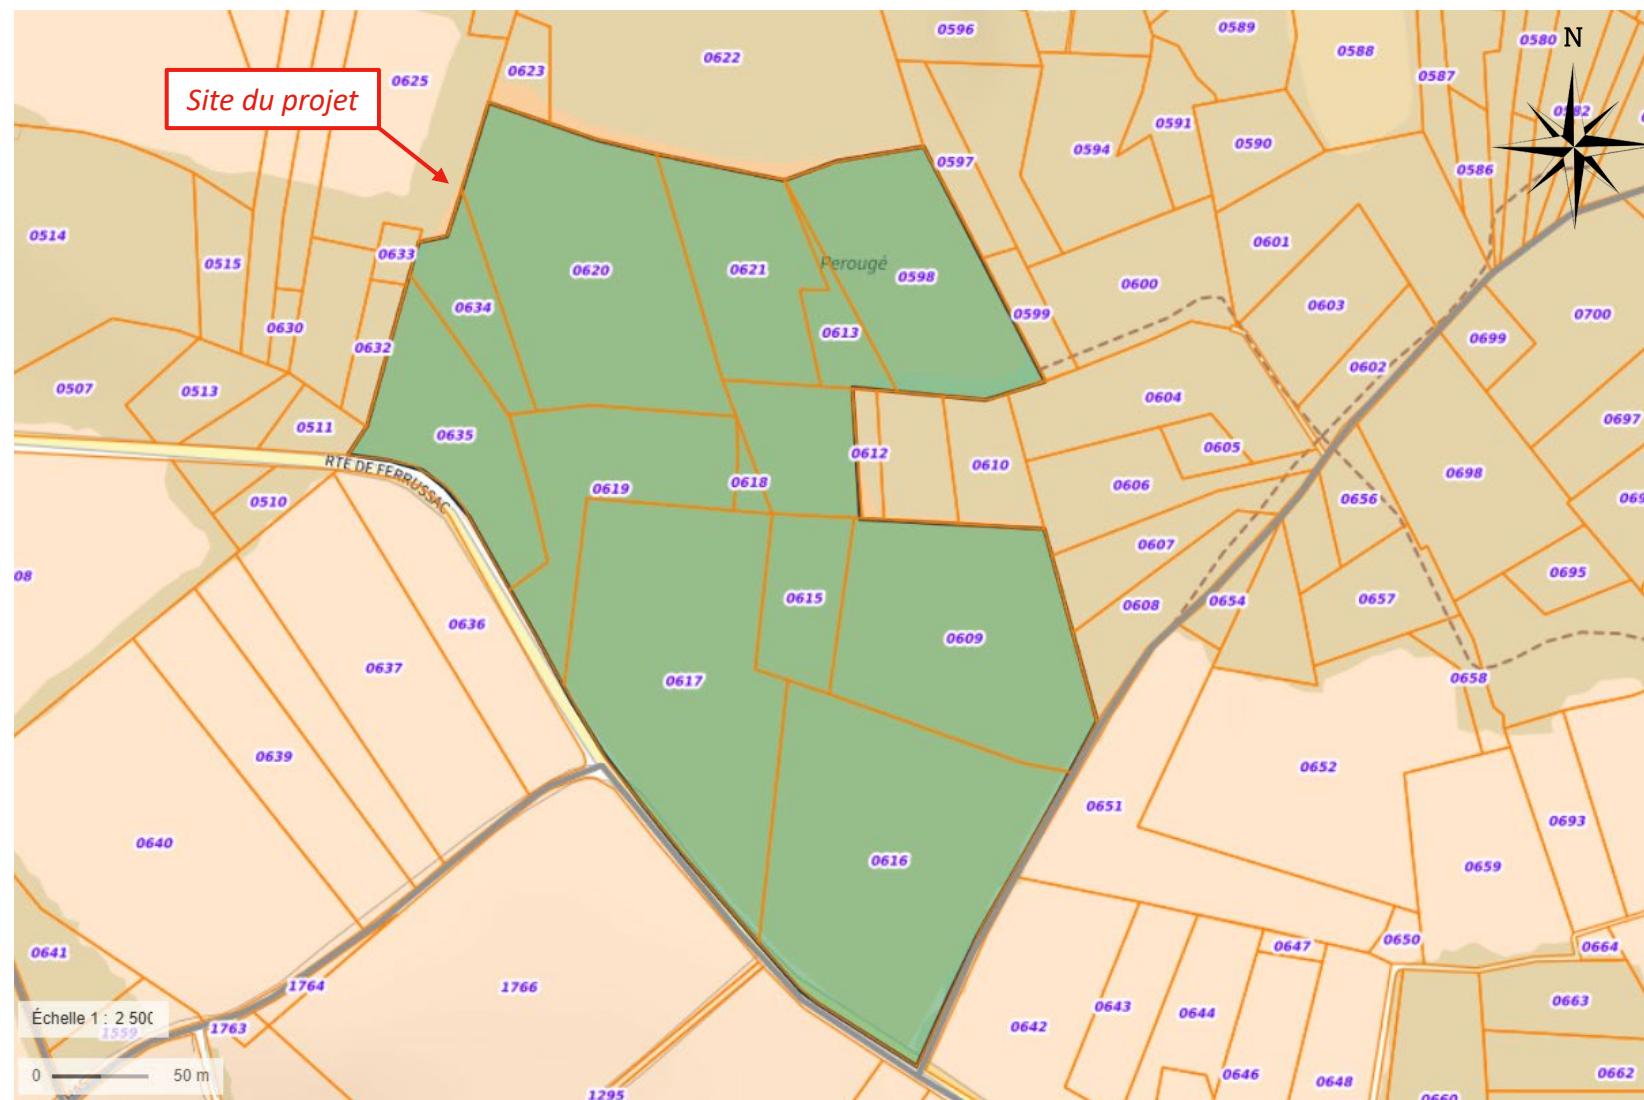

Zoom sur les parcelles concernées par le projet

- Parcelles cadastrales concernées : 000 E 598 – 609 – 613 – 614 – 615 – 616 – 617 – 618 – 619 – 620 – 621 – 634 – 635

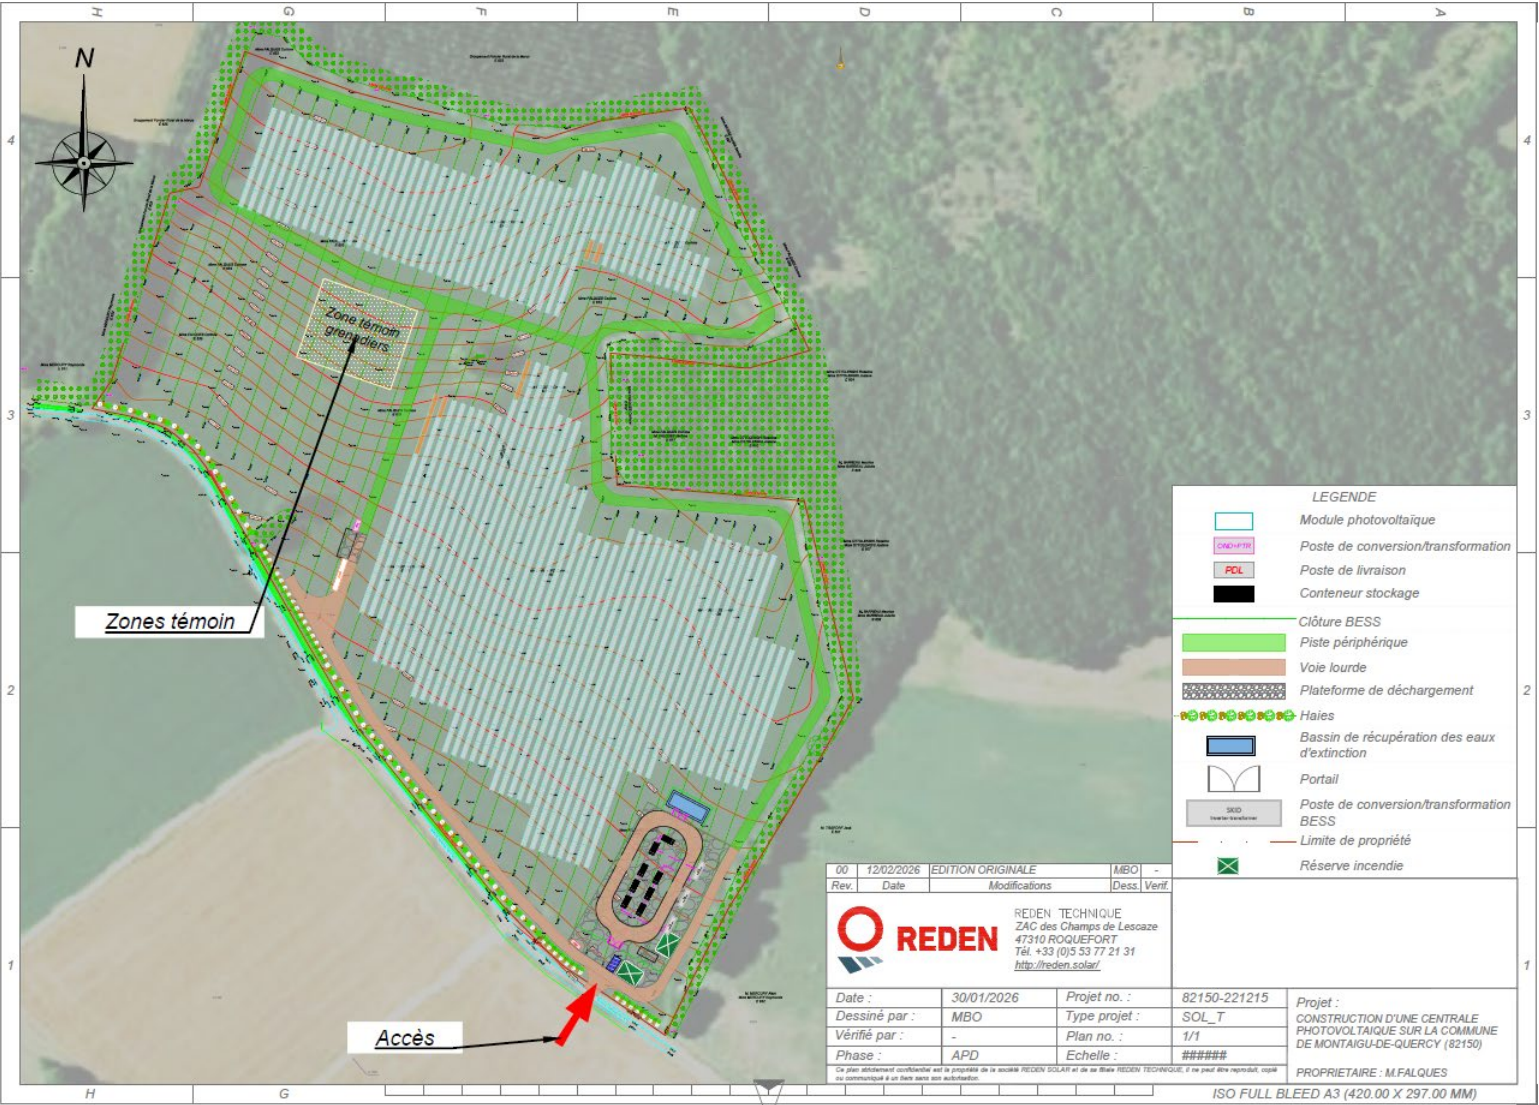

La zone témoin répond aux dispositions spécifiques à l'agrivoltaïsme définies dans le décret n° 2024-318 du 8 avril 2024.

Elle permettra de comparer le rendement de la culture de grenadiers sous ombrière et hors ombrière.

Emprise du projet sur les parcelles concernées