


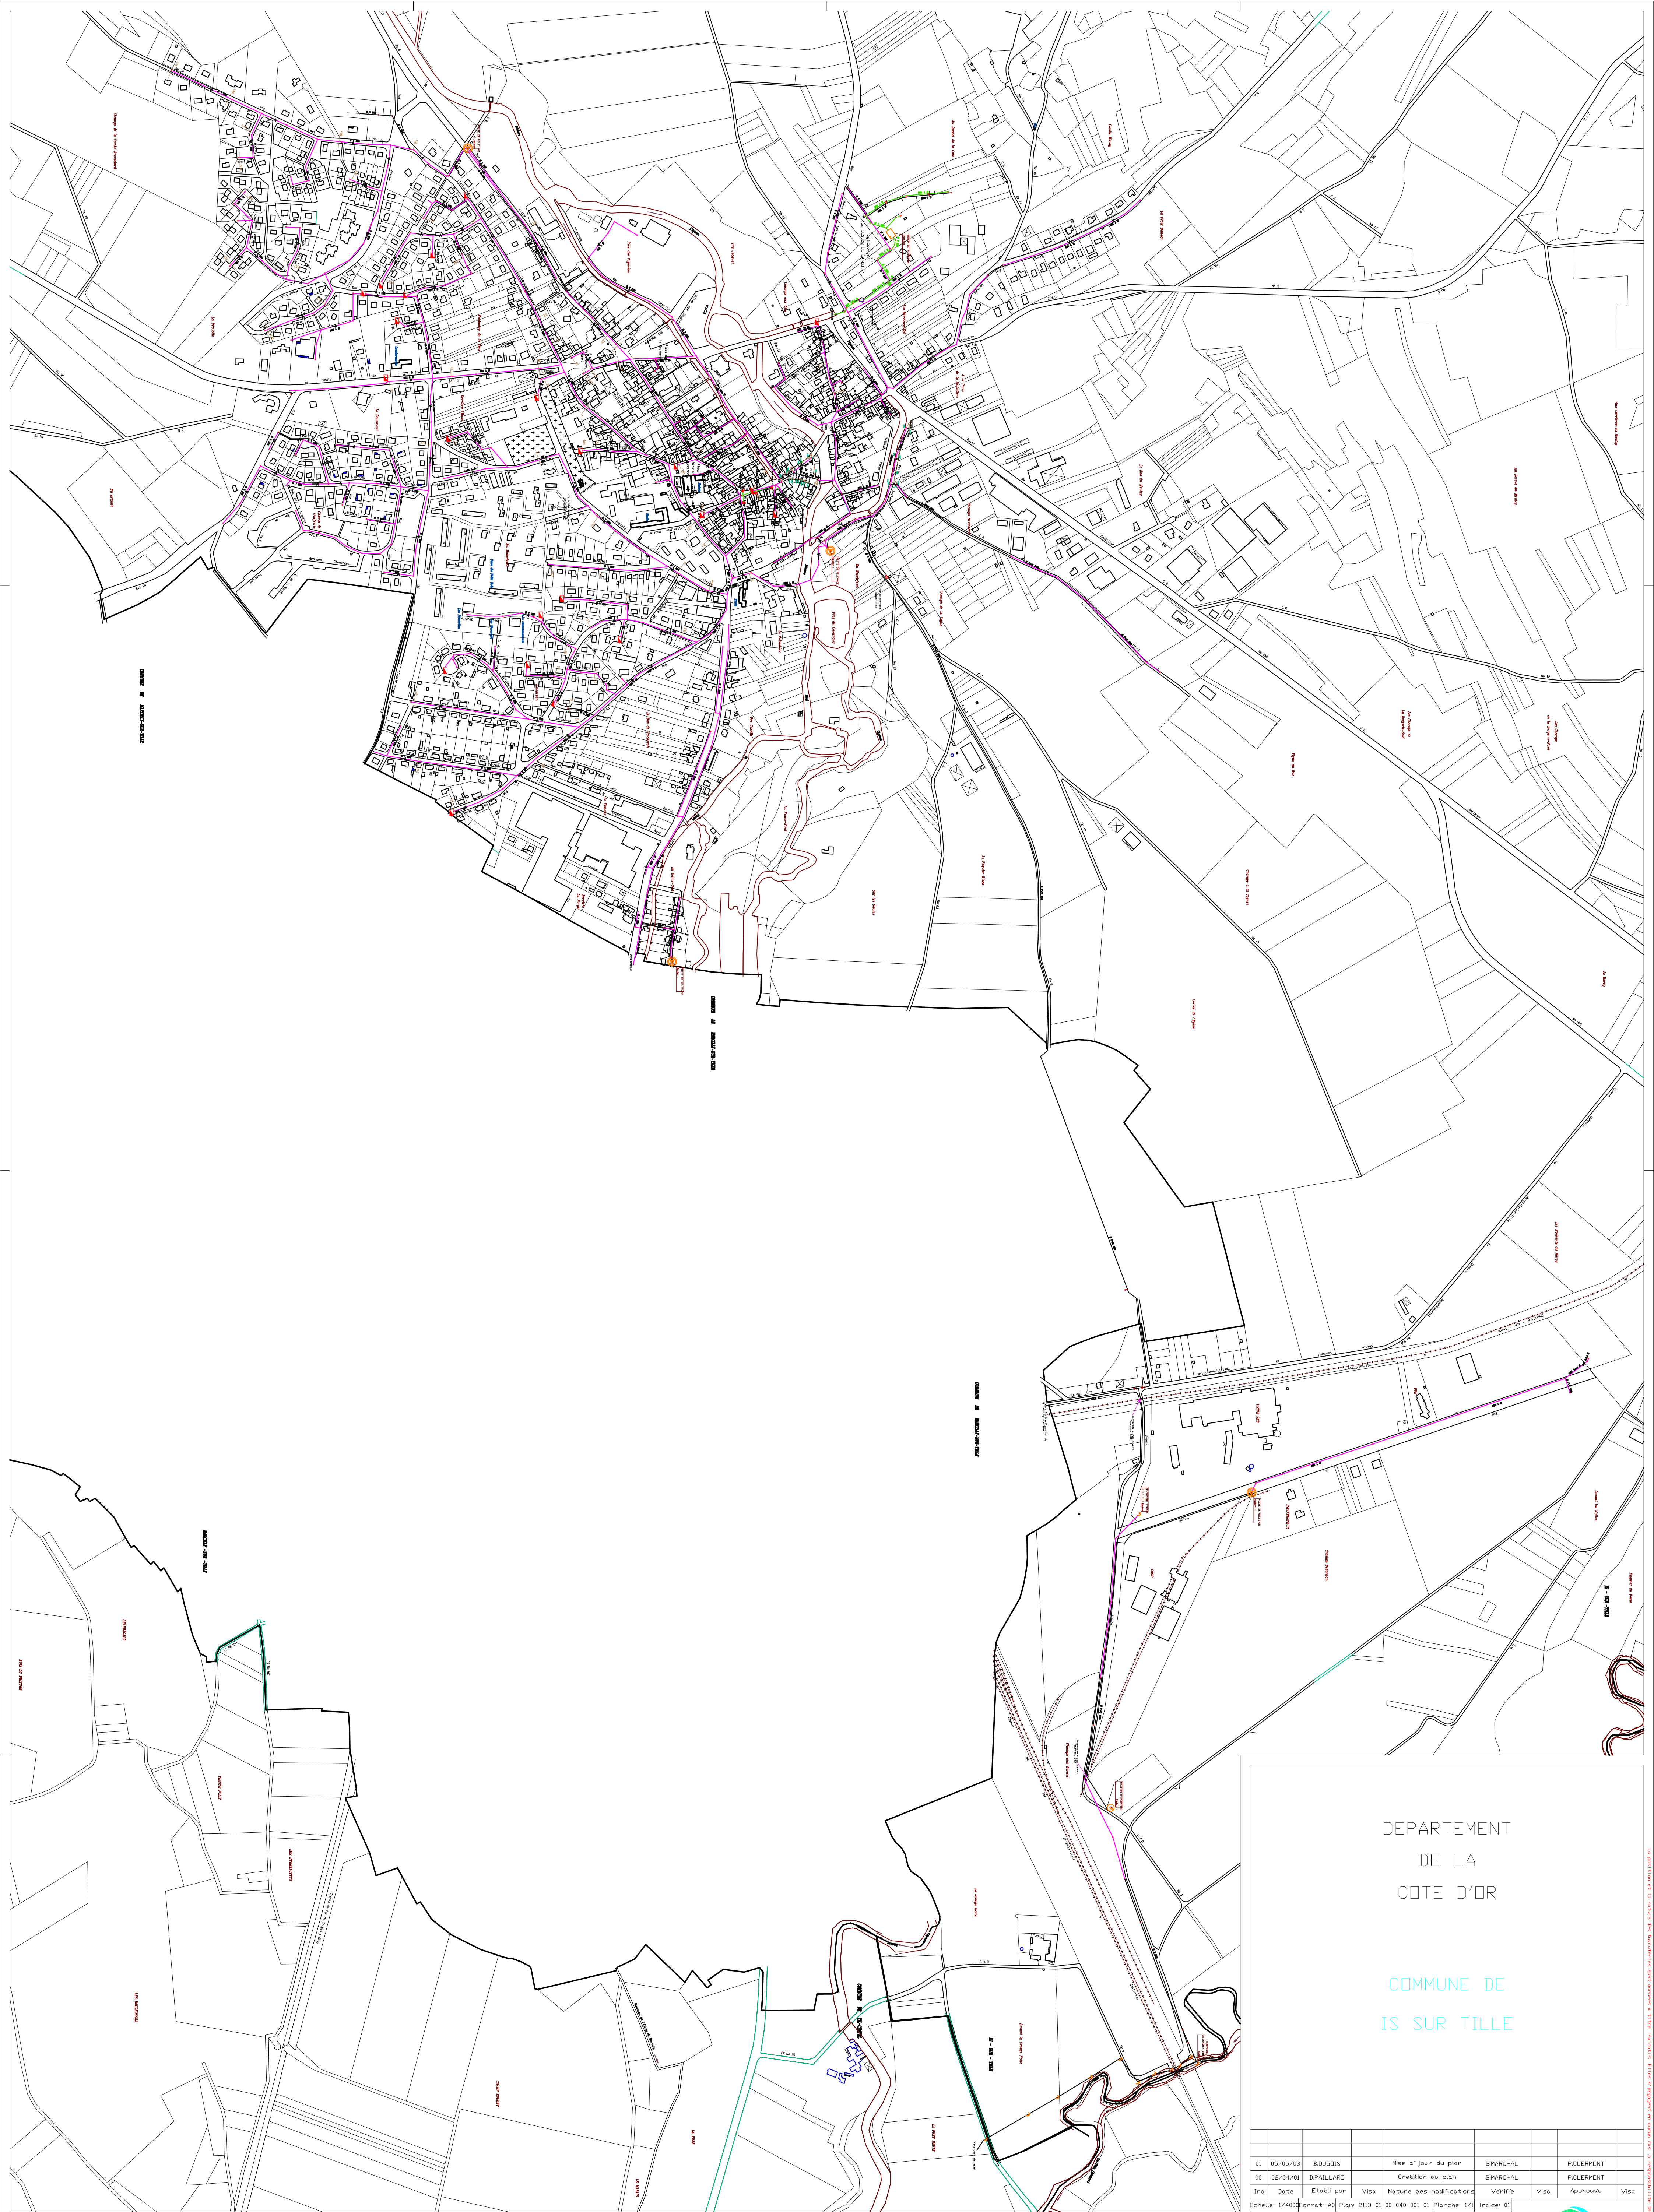

DEPARTEMENT
DE LA
COTE D'OR

COMMUNE DE
IS SUR TILLE

01	05/05/03	B. JUDIS	Mise à jour du plan	B. MARCHAL	P. CLEMENT
02	02/04/01	D. PAILLARD	Création du plan	B. MARCHAL	P. CLEMENT
Ind	Date	Etabli par	Visa	Nature des modifications	Vérifié
Echelle: 1/4000	Format: A3	Plan: 2113-01-00-040-001-01	Planche: 1/2	Index: 01	Visa
DIFFUSION NON CONTRÔLÉE					
COMMUNE DE IS SUR TILLE					
RESEAU D'EAUX USEES					
PLAN D'ENSEMBLE					

SAUR FRANCE
CENTRE DE BESANCON
25, route de Châtillon
Quartier de l'Europe
Ecole Valentin
25048 BESANCON CEDEX