(Département de l'Eure et Loir)

Commune nouvelle d'ARCISSES - MARGON

Parcelle AH n°104
Sise : Rue de la serine

PLAN DE PROJET n° 5

CLIENT :

SCI SAINT HILAIRE

Plan de Situation :
Sans Echelle

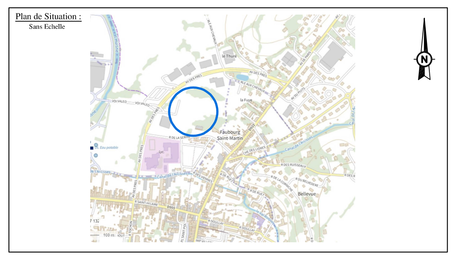

Date	Indice	Initial	Désignation	Fichier numérique
20.12.2022	A	GL	ELABORATION DU PLAN	N10656-22 - PLAN 5.dwg

Philippe HERMAND
GEOMETRE-EXPERT
18 Rue de la Gare
28 240 LA LOUPE
Tél. : 02 37 81 04 09
hermand.philippe@orange.fr

GÉOMÈTRE-EXPERT
GARANT D'UN CADRE DE VIE DURABLE

Dossier	Echelle du plan
N10656-22	1/500

Rattachement
Planimétrique (X-Y) : RGF93 - CC48 (GPS)
Altimétrique (Z) : IGN NGF 69
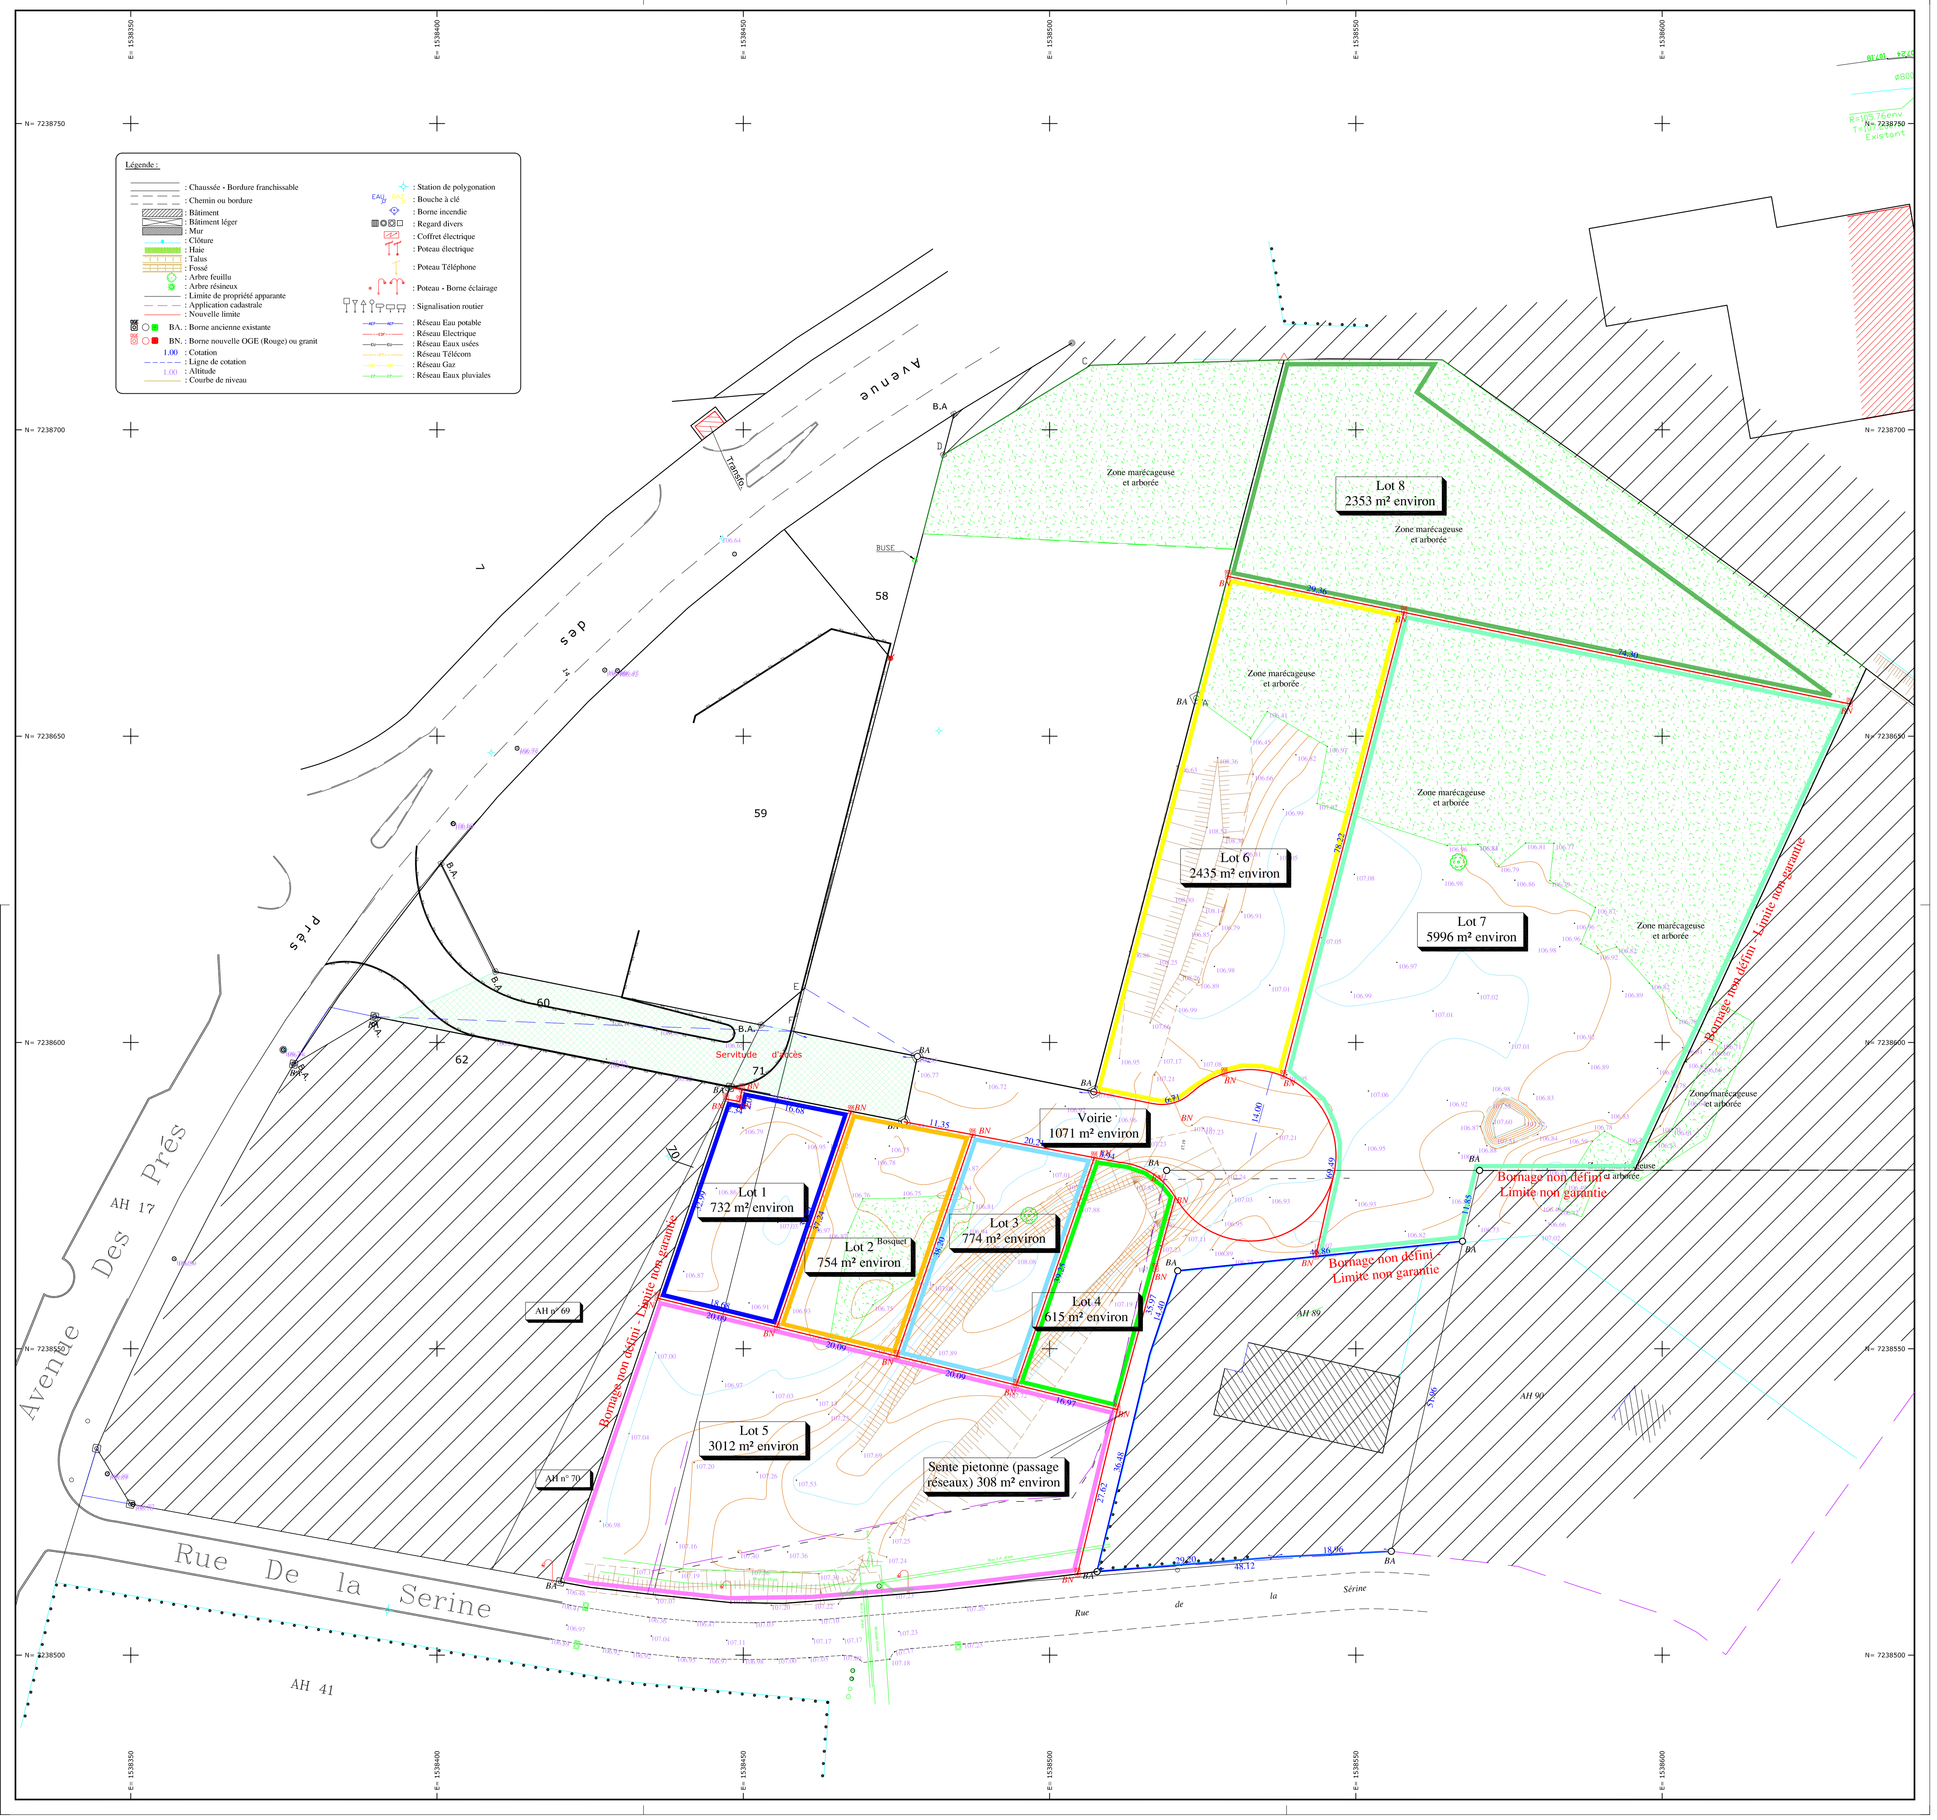
NOTA :
L'emprise de propriété, cônes et superficies non garantis en l'absence de renvoi/balisage contradictoire des limites.
L'application cadastrale est établie à partir du plan cadastral disponi sous échelle d'origine. Celle-ci est une limite fiscale qui ne garantit pas les limites réelles de propriétés.