



Département de la Loire
Commune de
MONTROND-LES-BAINS
Lieu-dit "Aux Bergères"
Propriété de la SARL
CONSTRUCTION PROMOTION LT
PLAN D'ETAT DES LIEUX


Echelle: 1/500

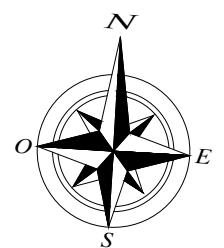

PIECE N°
PA 3

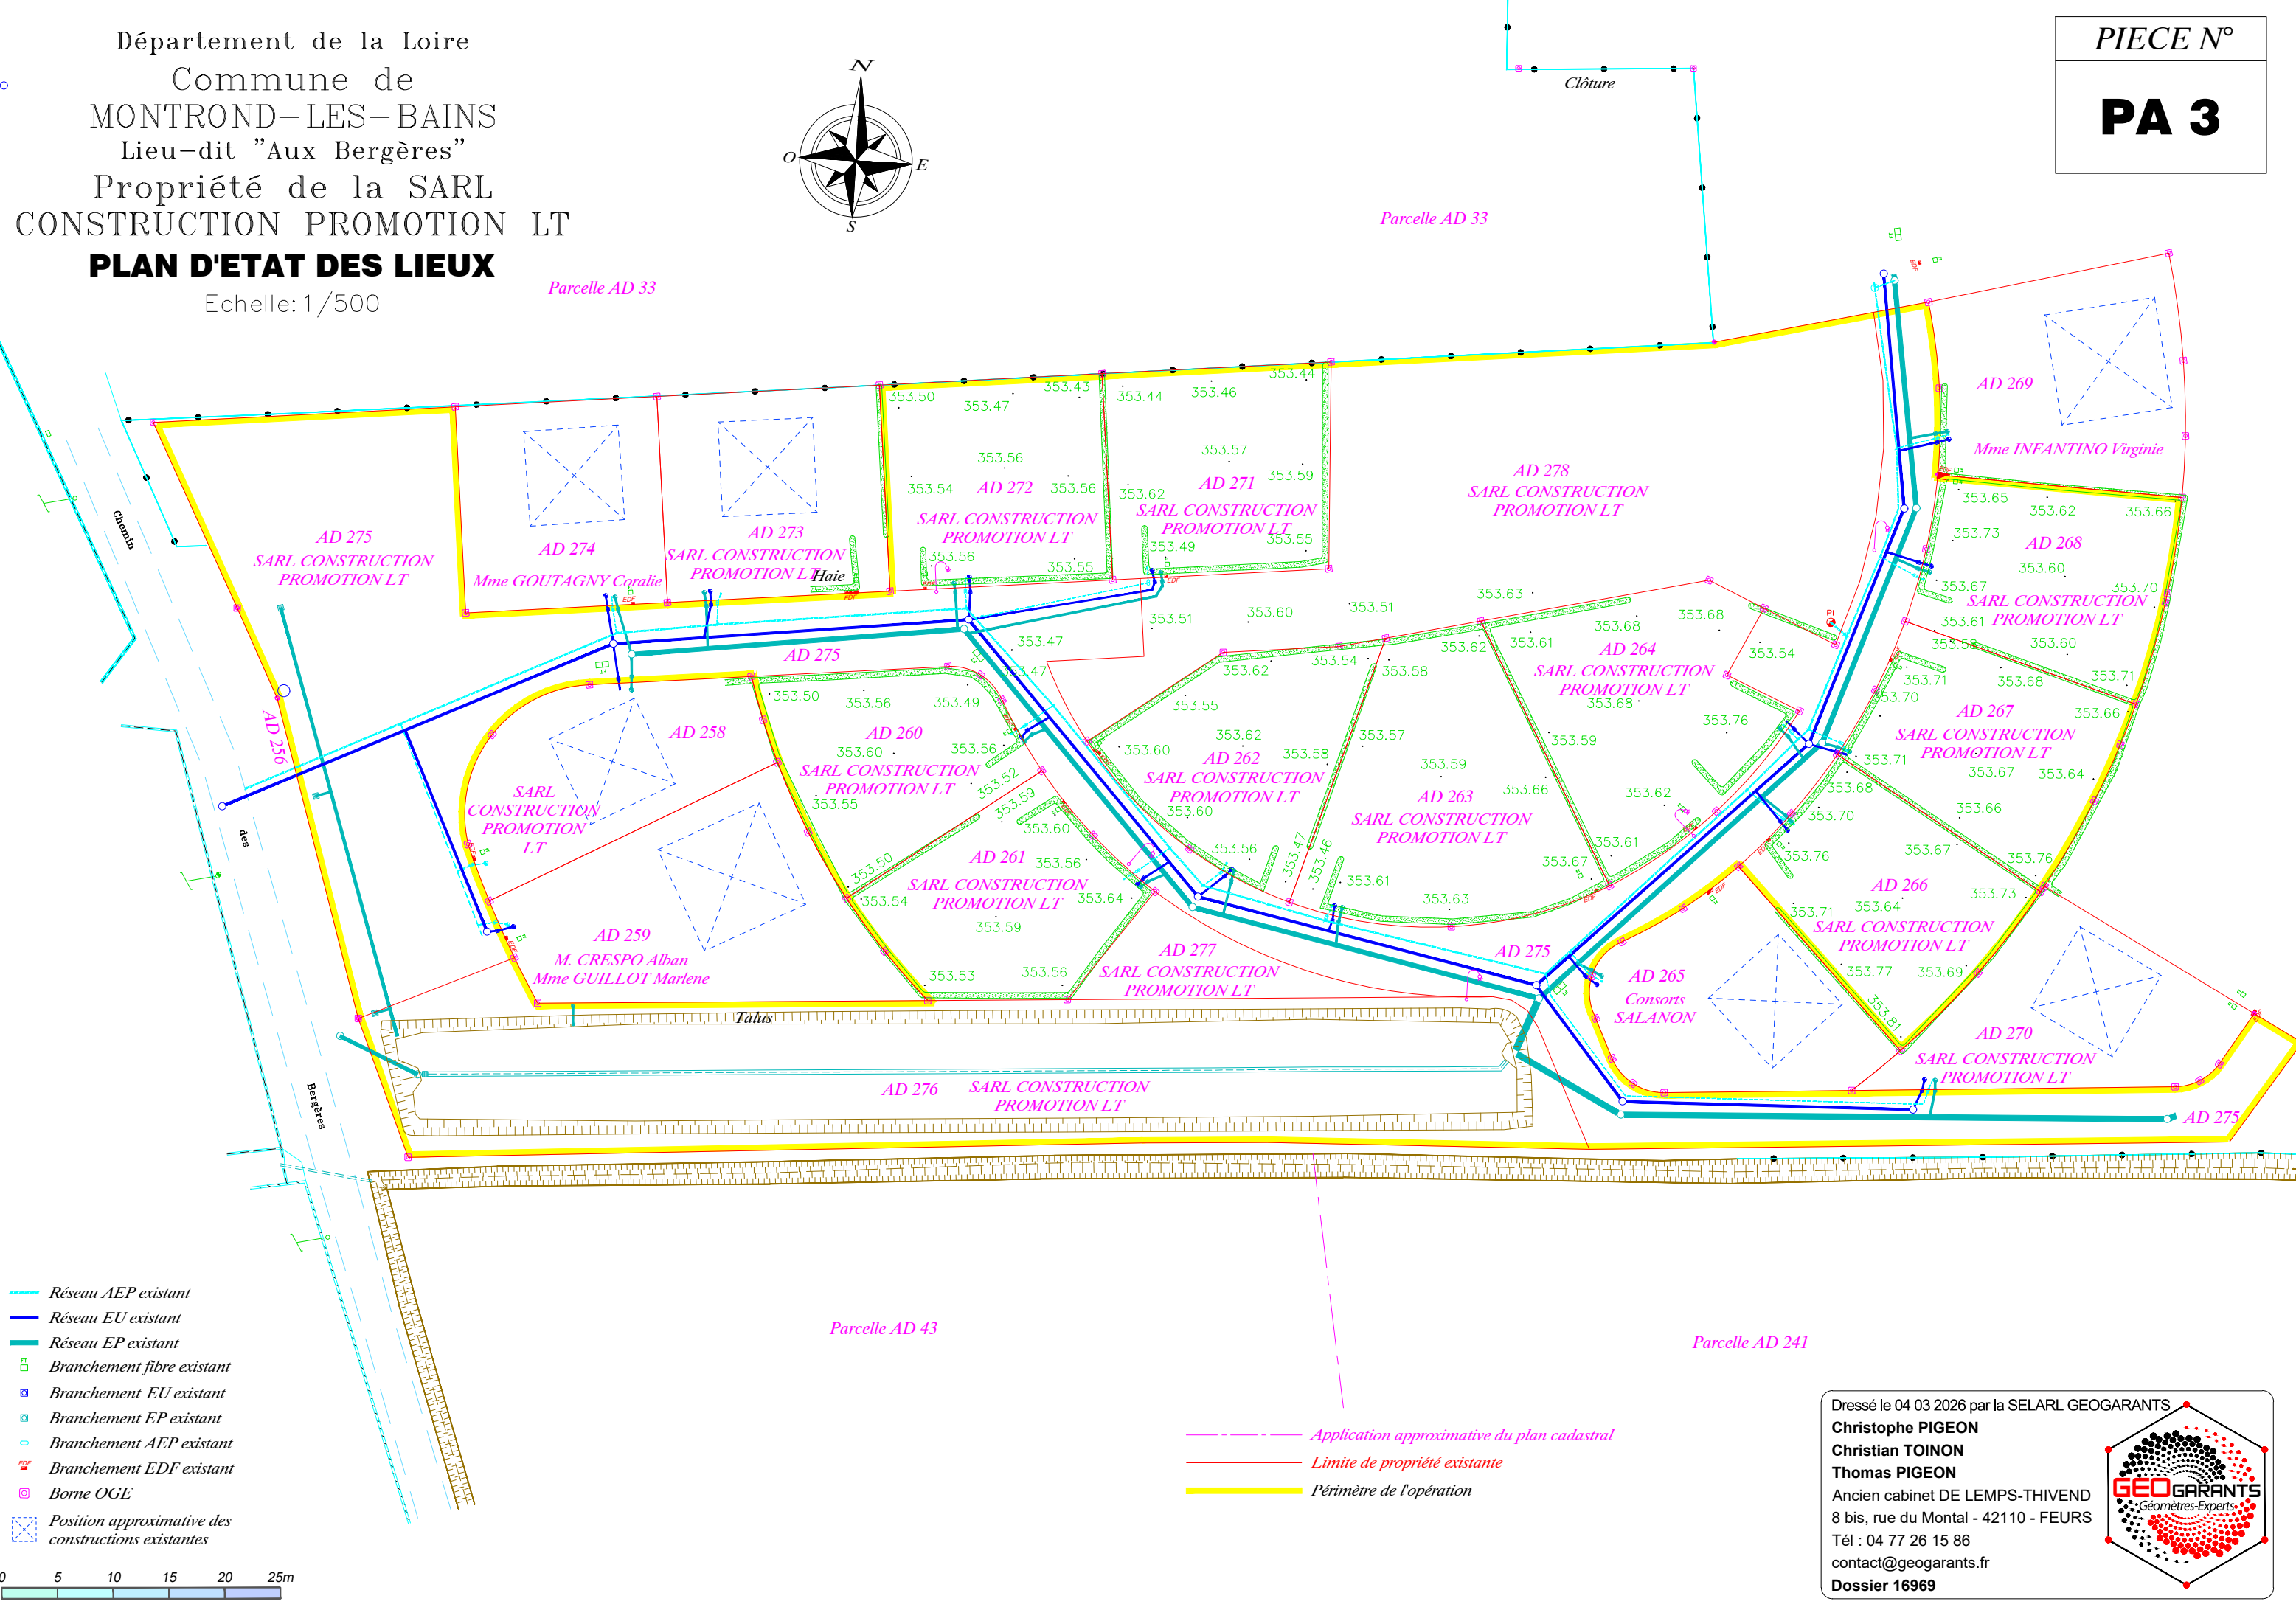

- Réseau AEP existant
- Réseau EU existant
- Réseau EP existant
- Branchement fibre existant
- Branchement EU existant
- Branchement EP existant
- Branchement AEP existant
- Branchement EDF existant
- Borne OGE
- Position approximative des constructions existantes

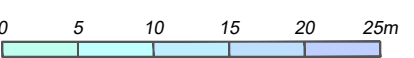

- Application approximative du plan cadastral
- Limite de propriété existante
- Périmètre de l'opération

Dressé le 04 03 2026 par la SELARL GEOGARANTS
Christophe PIGEON
Christian TOINON
Thomas PIGEON
Ancien cabinet DE LEMPS-THIVEND
8 bis, rue du Montal - 42110 - FEURS
Tél : 04 77 26 15 86
contact@geogarants.fr
Dossier 16969