


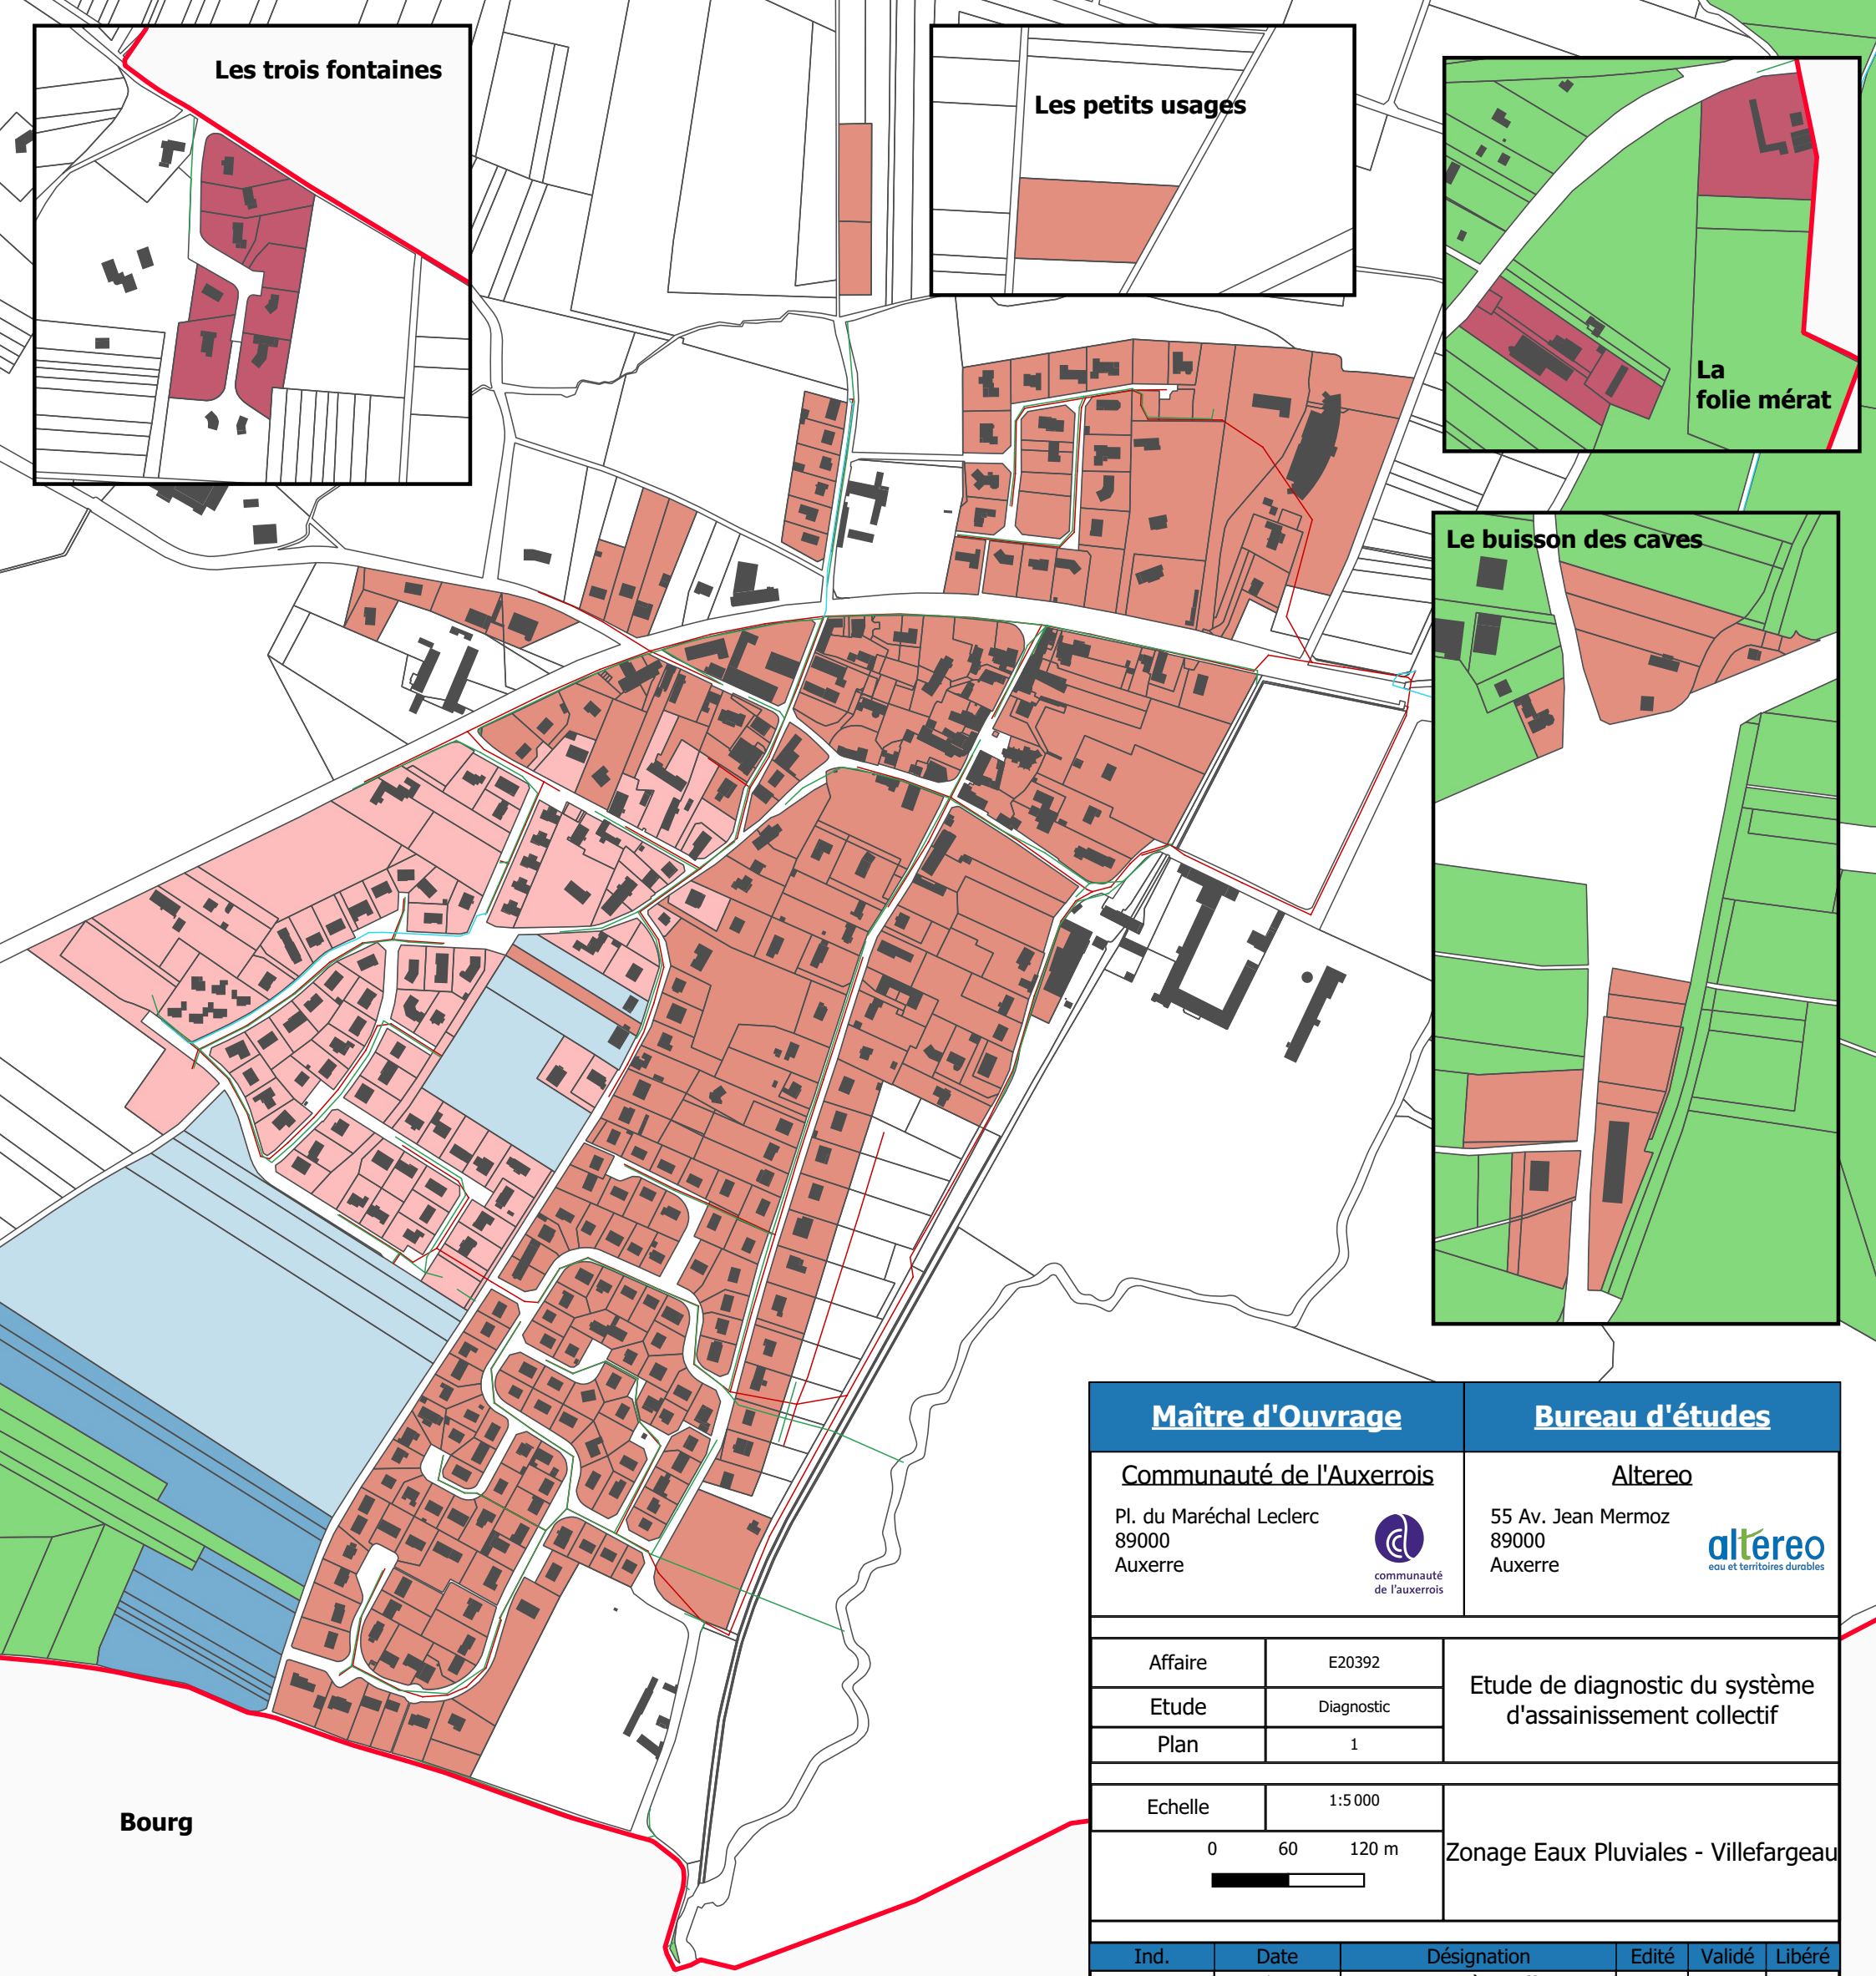

Bourg



Les Bruyères

Maître d'Ouvrage

Communauté de l'Auxerrois

Pl. du Maréchal Leclerc
89000
Auxerre


communauté
de l'auxerrois

Bureau d'études

Altereo

55 Av. Jean Mermoz
89000
Auxerre


altereo
eau et territoires durables

Affaire

E20392

Etude

Diagnostic

Plan

1

Etude de diagnostic du système
d'assainissement collectif

Echelle

1:5 000

060120 m



Zonage Eaux Pluviales - Villefargeau

Ind.	Date	Désignation	Edité	Validé	Libéré
00	11/2024	V1.0-Première Diffusion	BS	BLA	WL

Légende

Canalisation

EU

EP

UN

Refolement

Zonage EP

1-A : zones urbanisées
défavorables à l'infiltration

1-B : zones urbanisées
infiltration envisageable avec réserves

1-C : zones urbanisées
favorables à l'infiltration

2-A : zones ouvertes à l'urbanisation
défavorables à l'infiltration

2-B : zones ouvertes à l'urbanisation
infiltration envisageable avec réserves

2-C : zones ouvertes à l'urbanisation
favorables à l'infiltration

3-A : zones agricoles ou naturelles
Mise en place de mesures pour limiter
les ruissellements et l'érosion des sols,
vers les zones urbanisées et/ou le
système de collecte des eaux pluviales
et/ou le milieu naturel

3-B : Principe de non aggravation de
la situation actuelle

