


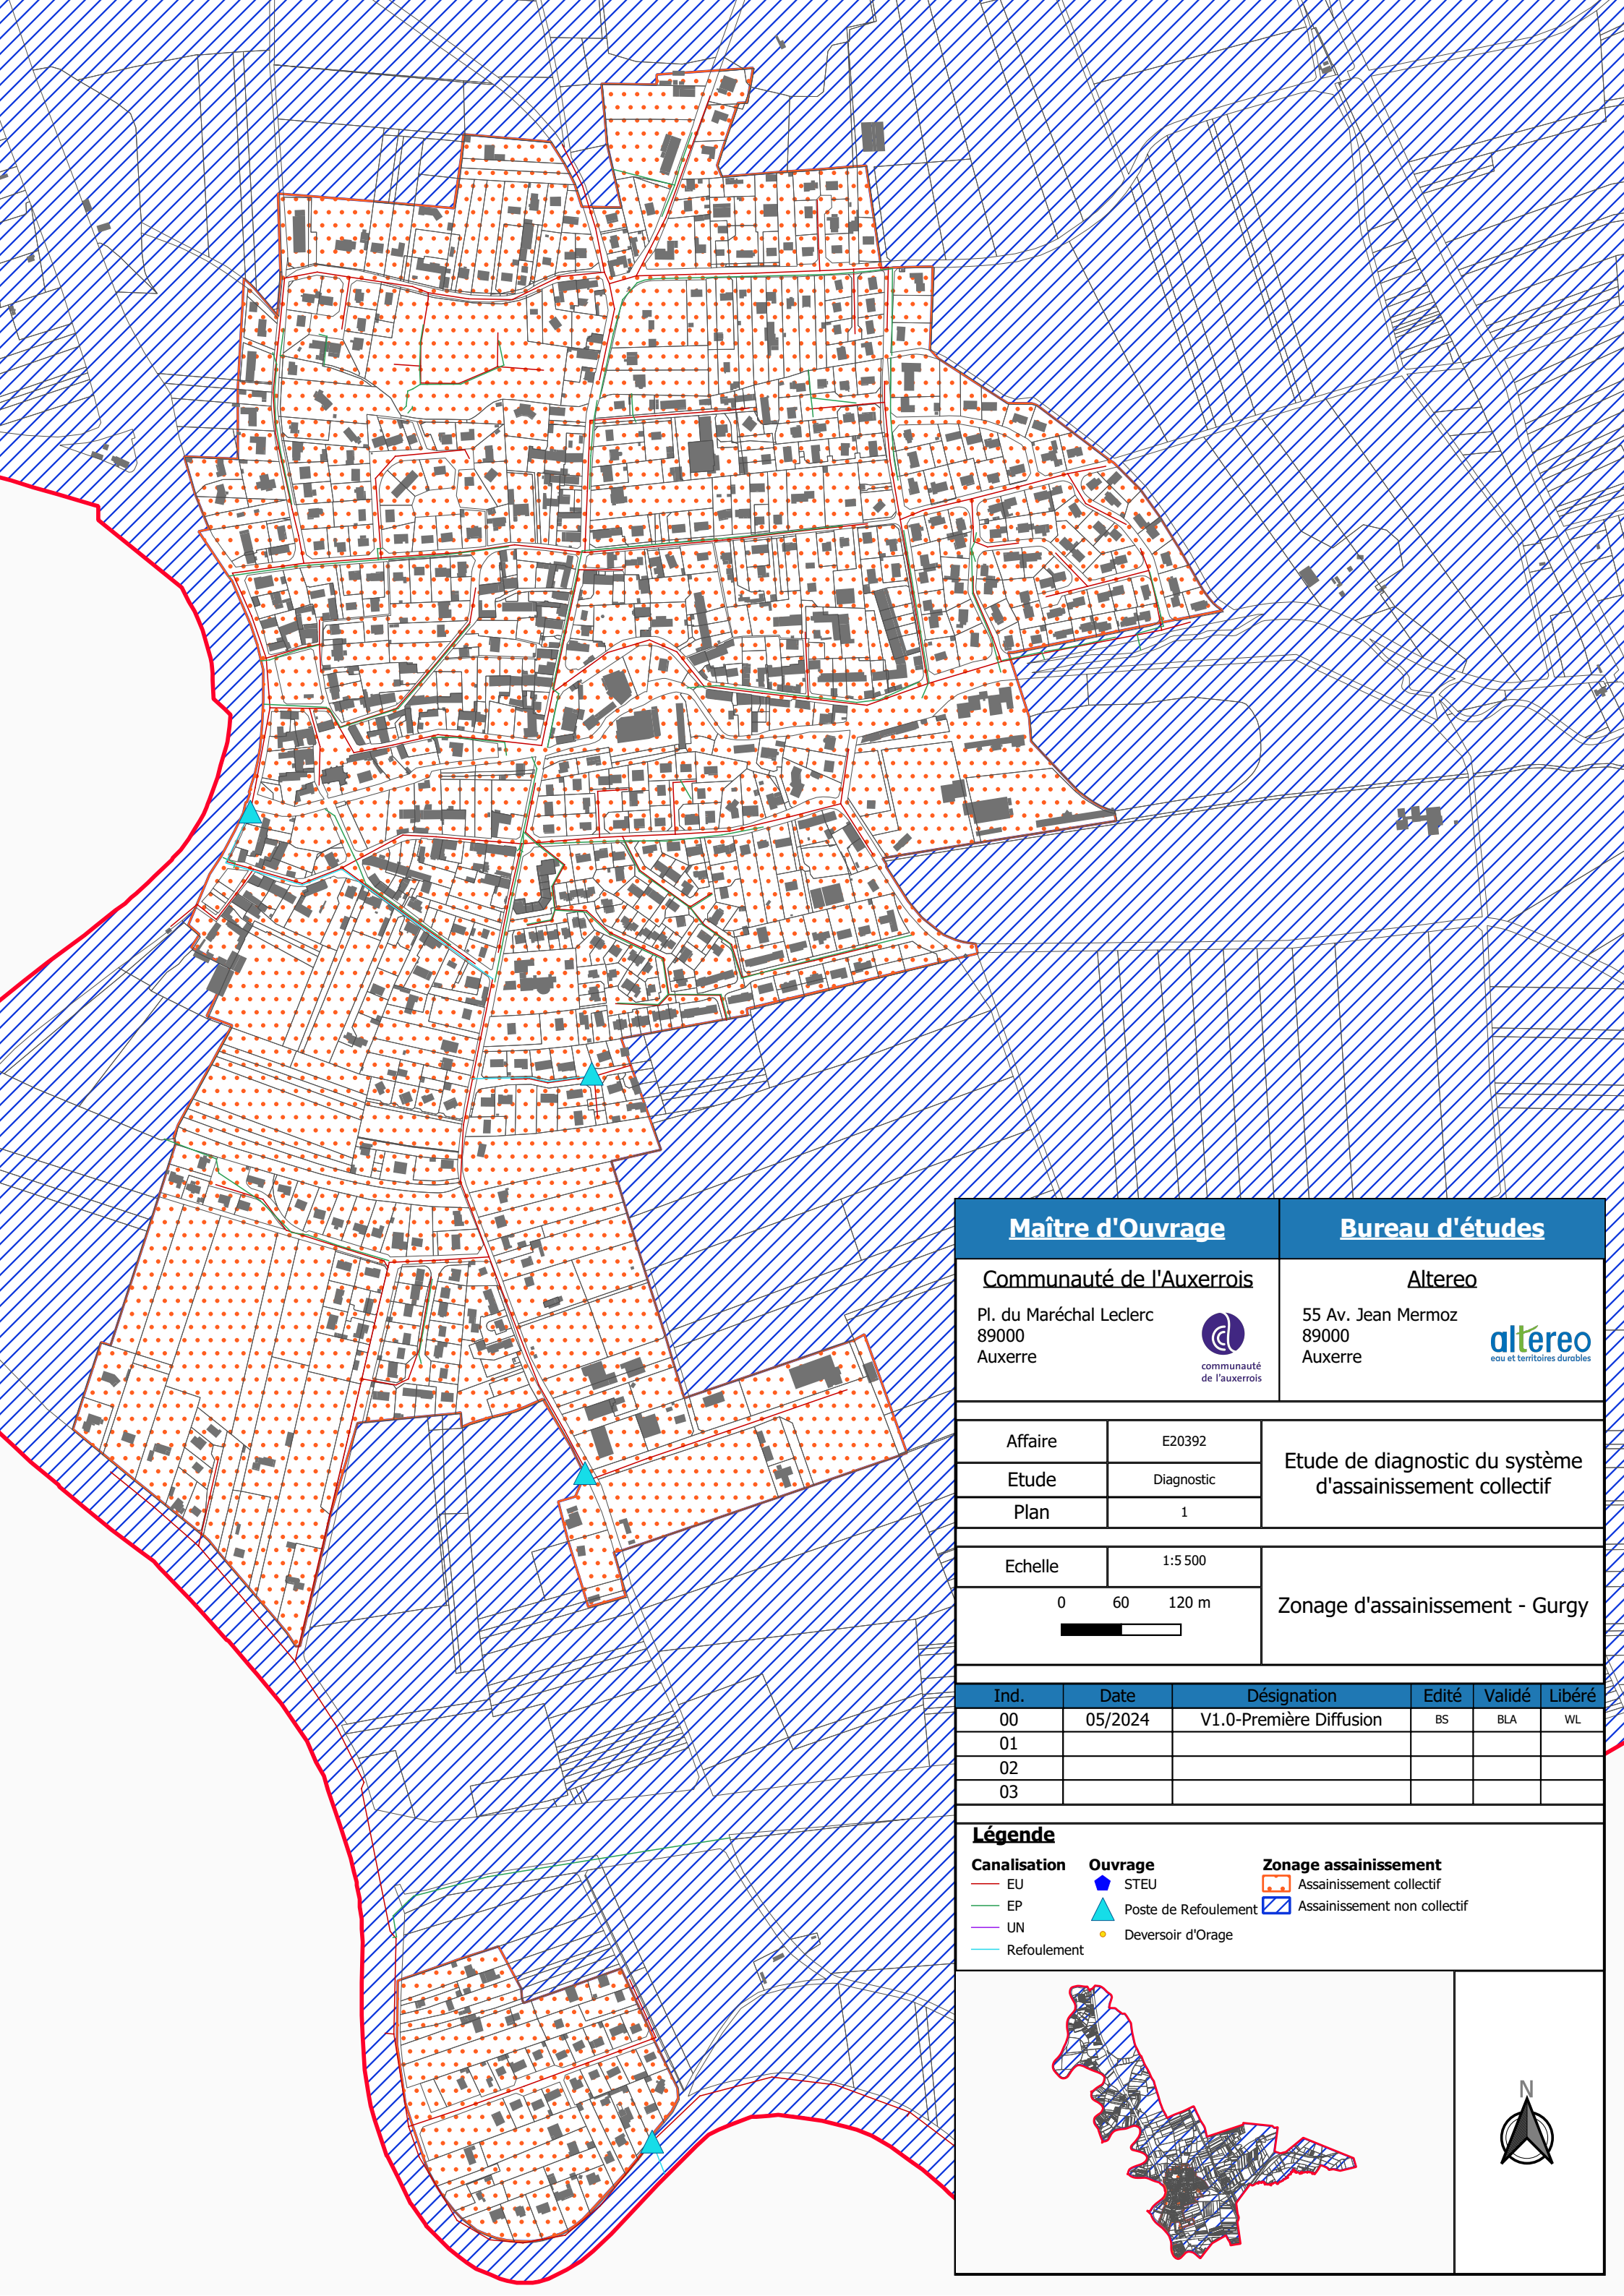

Maître d'Ouvrage		Bureau d'études			
Communauté de l'Auxerrois Pl. du Maréchal Leclerc 89000 Auxerre 		Altereo 55 Av. Jean Mermoz 89000 Auxerre 			
Affaire	E20392	Etude de diagnostic du système d'assainissement collectif			
Etude	Diagnostic				
Plan	1				
Echelle	1:5 500	Zonage d'assainissement - Gurgy			
060120 m 					
Ind.	Date	Désignation	Edité	Validé	Libéré
00	05/2024	V1.0-Première Diffusion	BS	BLA	WL
01					
02					
03					
Légende					
Canalisation	Ouvrage	Zonage assainissement			
— EU	■ STEU	■ Assainissement collectif			
— EP	▲ Poste de Refoulement	■ Assainissement non collectif			
— UN	● Deversoir d'Orage				
— Refoulement					
