


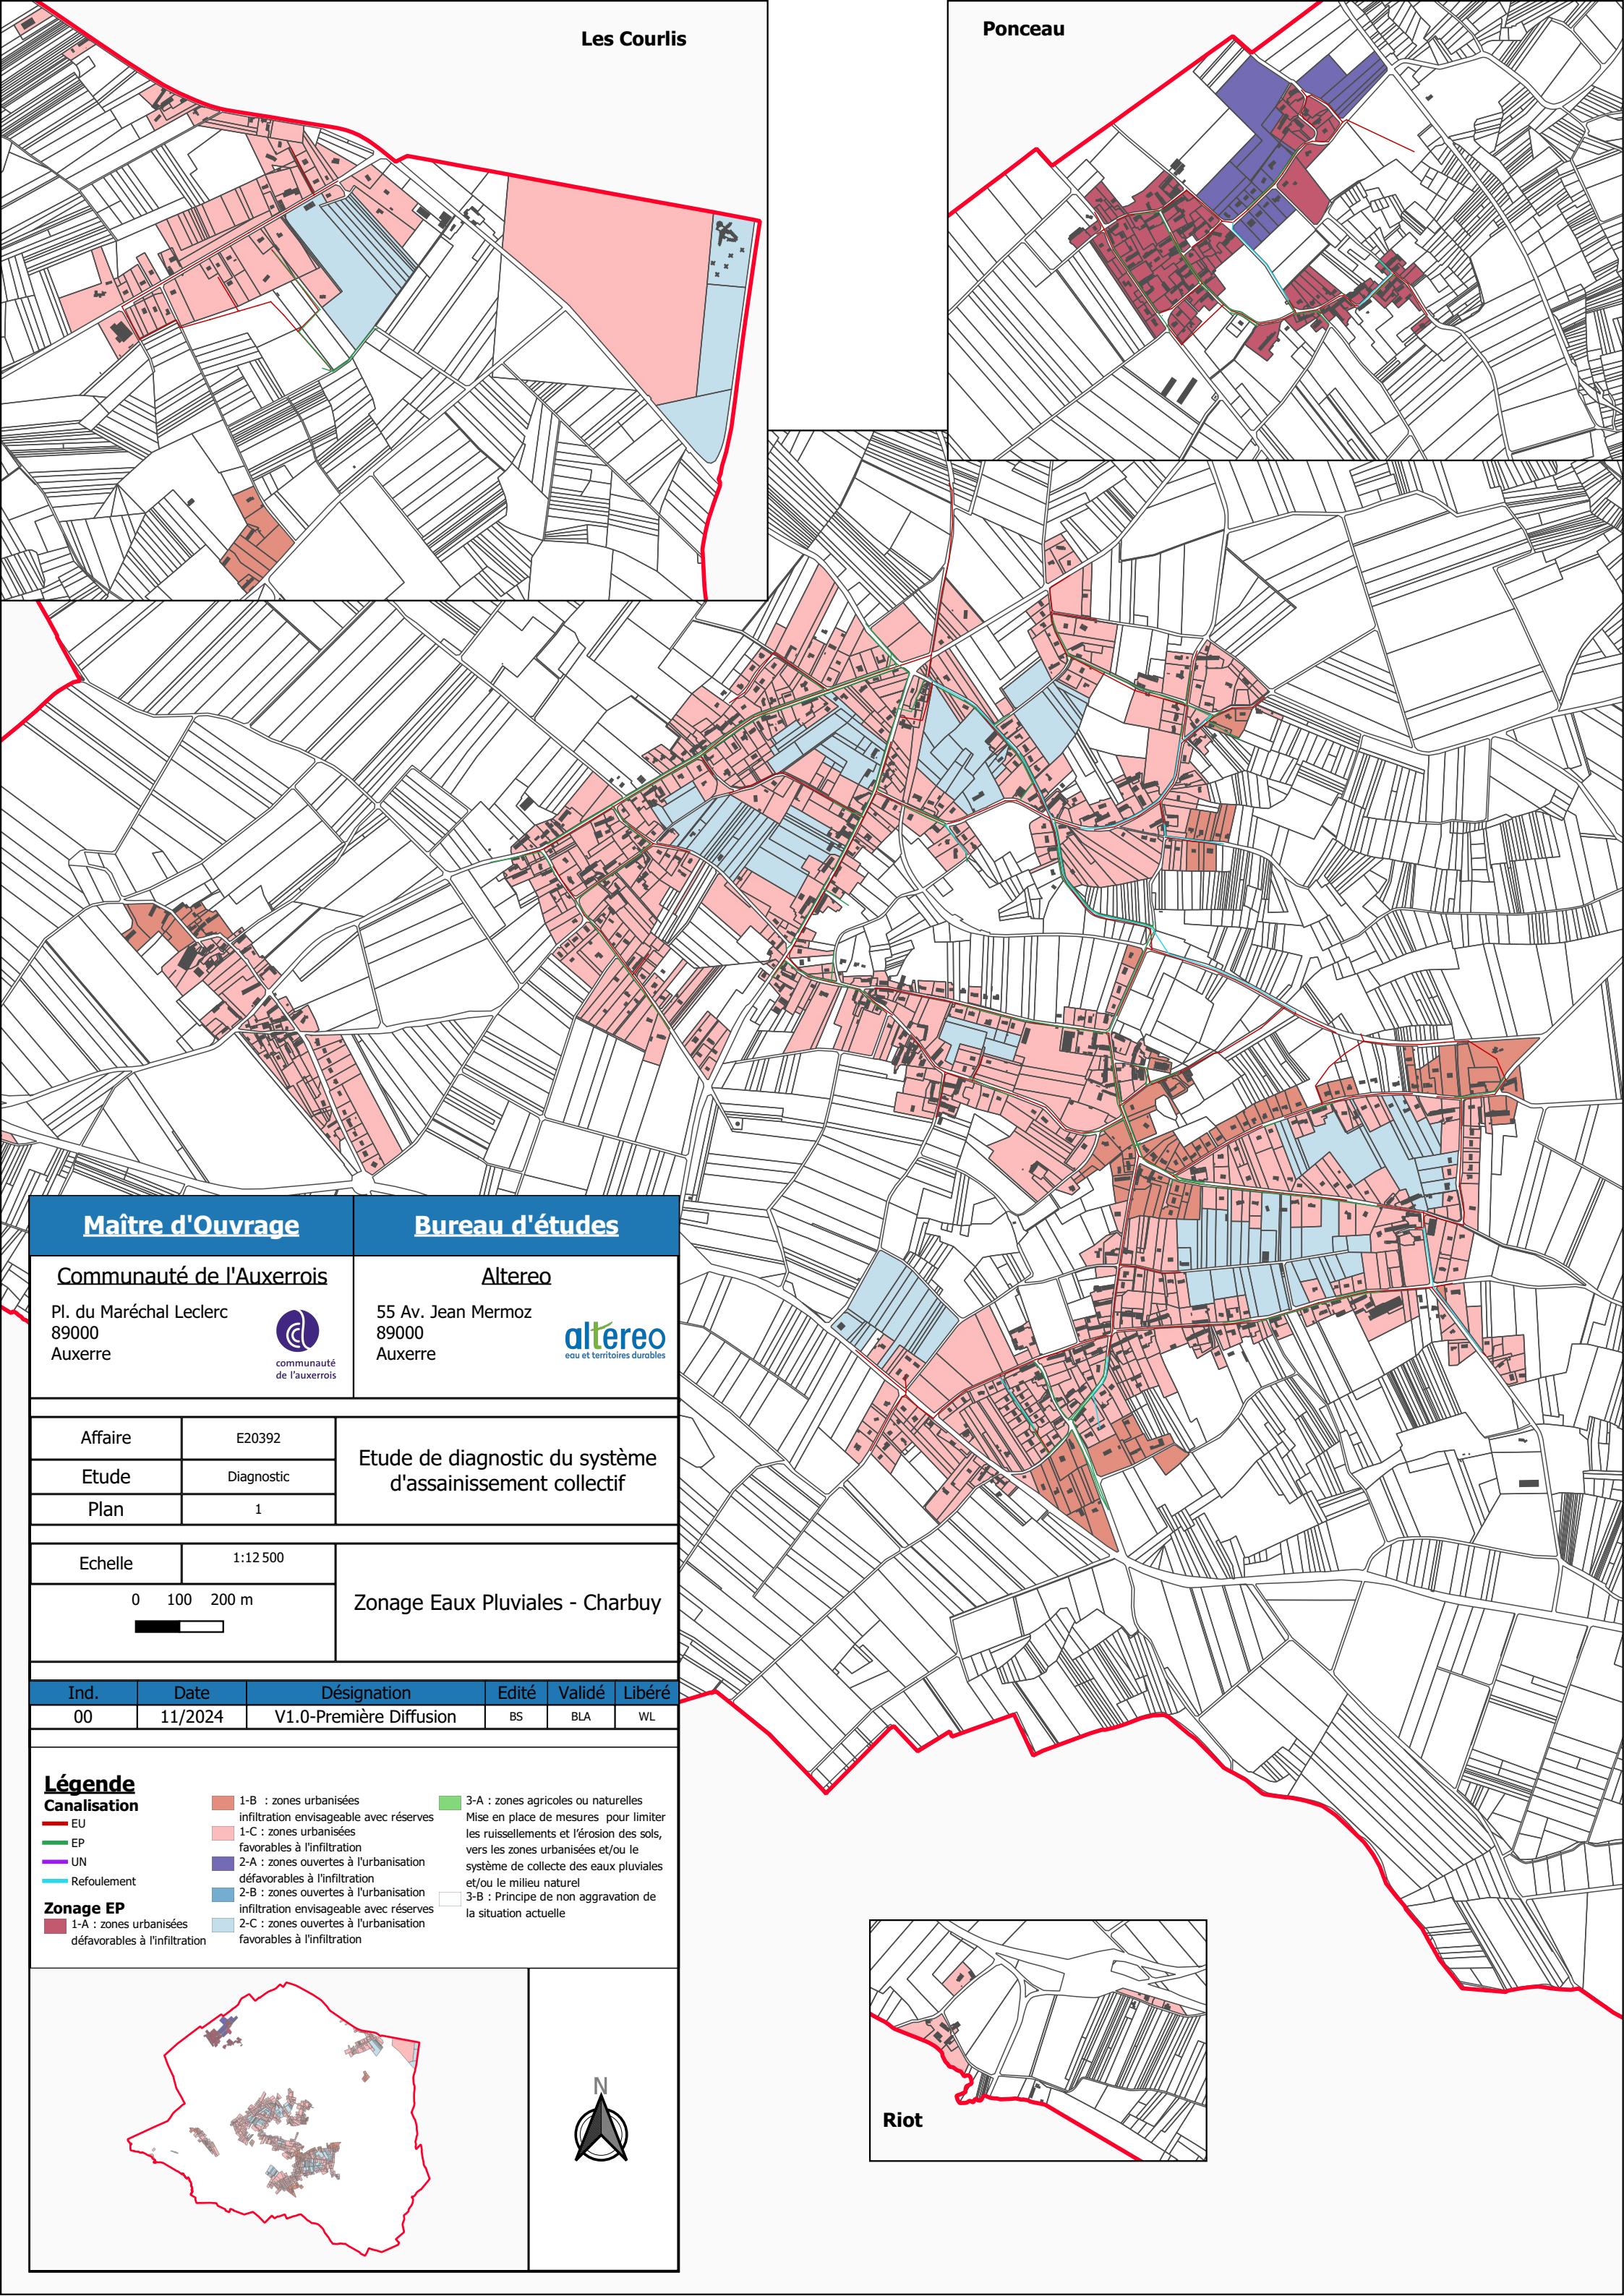

Les Courlis

Ponceau

Maître d'Ouvrage

Communauté de l'Auxerrois

Pl. du Maréchal Leclerc
89000
Auxerre



Bureau d'études

Altereo

55 Av. Jean Mermoz
89000
Auxerre



Affaire	E20392	Etude de diagnostic du système d'assainissement collectif
Etude	Diagnostic	
Plan	1	

Echelle	1:12 500	Zonage Eaux Pluviales - Charbuy
0 100 200 m 		

Ind.	Date	Désignation	Edité	Validé	Libéré
00	11/2024	V1.0-Première Diffusion	BS	BLA	WL

Légende

Canalisation

EU

EP

UN

Refoulement

Zonage EP

1-A : zones urbanisées défavorables à l'infiltration

1-B : zones urbanisées infiltration envisageable avec réserves

1-C : zones urbanisées favorables à l'infiltration

2-A : zones ouvertes à l'urbanisation défavorables à l'infiltration


2-B : zones ouvertes à l'urbanisation infiltration envisageable avec réserves

2-C : zones ouvertes à l'urbanisation favorables à l'infiltration


3-A : zones agricoles ou naturelles

Mise en place de mesures pour limiter les ruissellements et l'érosion des sols, vers les zones urbanisées et/ou le système de collecte des eaux pluviales et/ou le milieu naturel

3-B : Principe de non aggravation de la situation actuelle

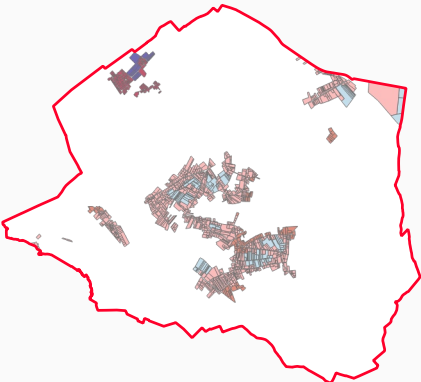



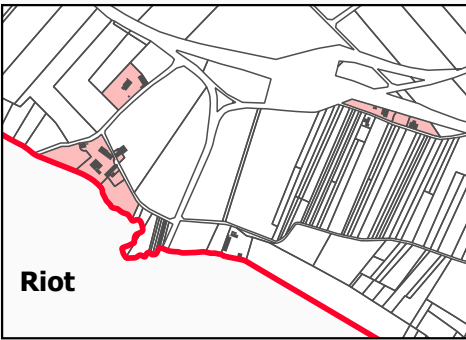

Riot