


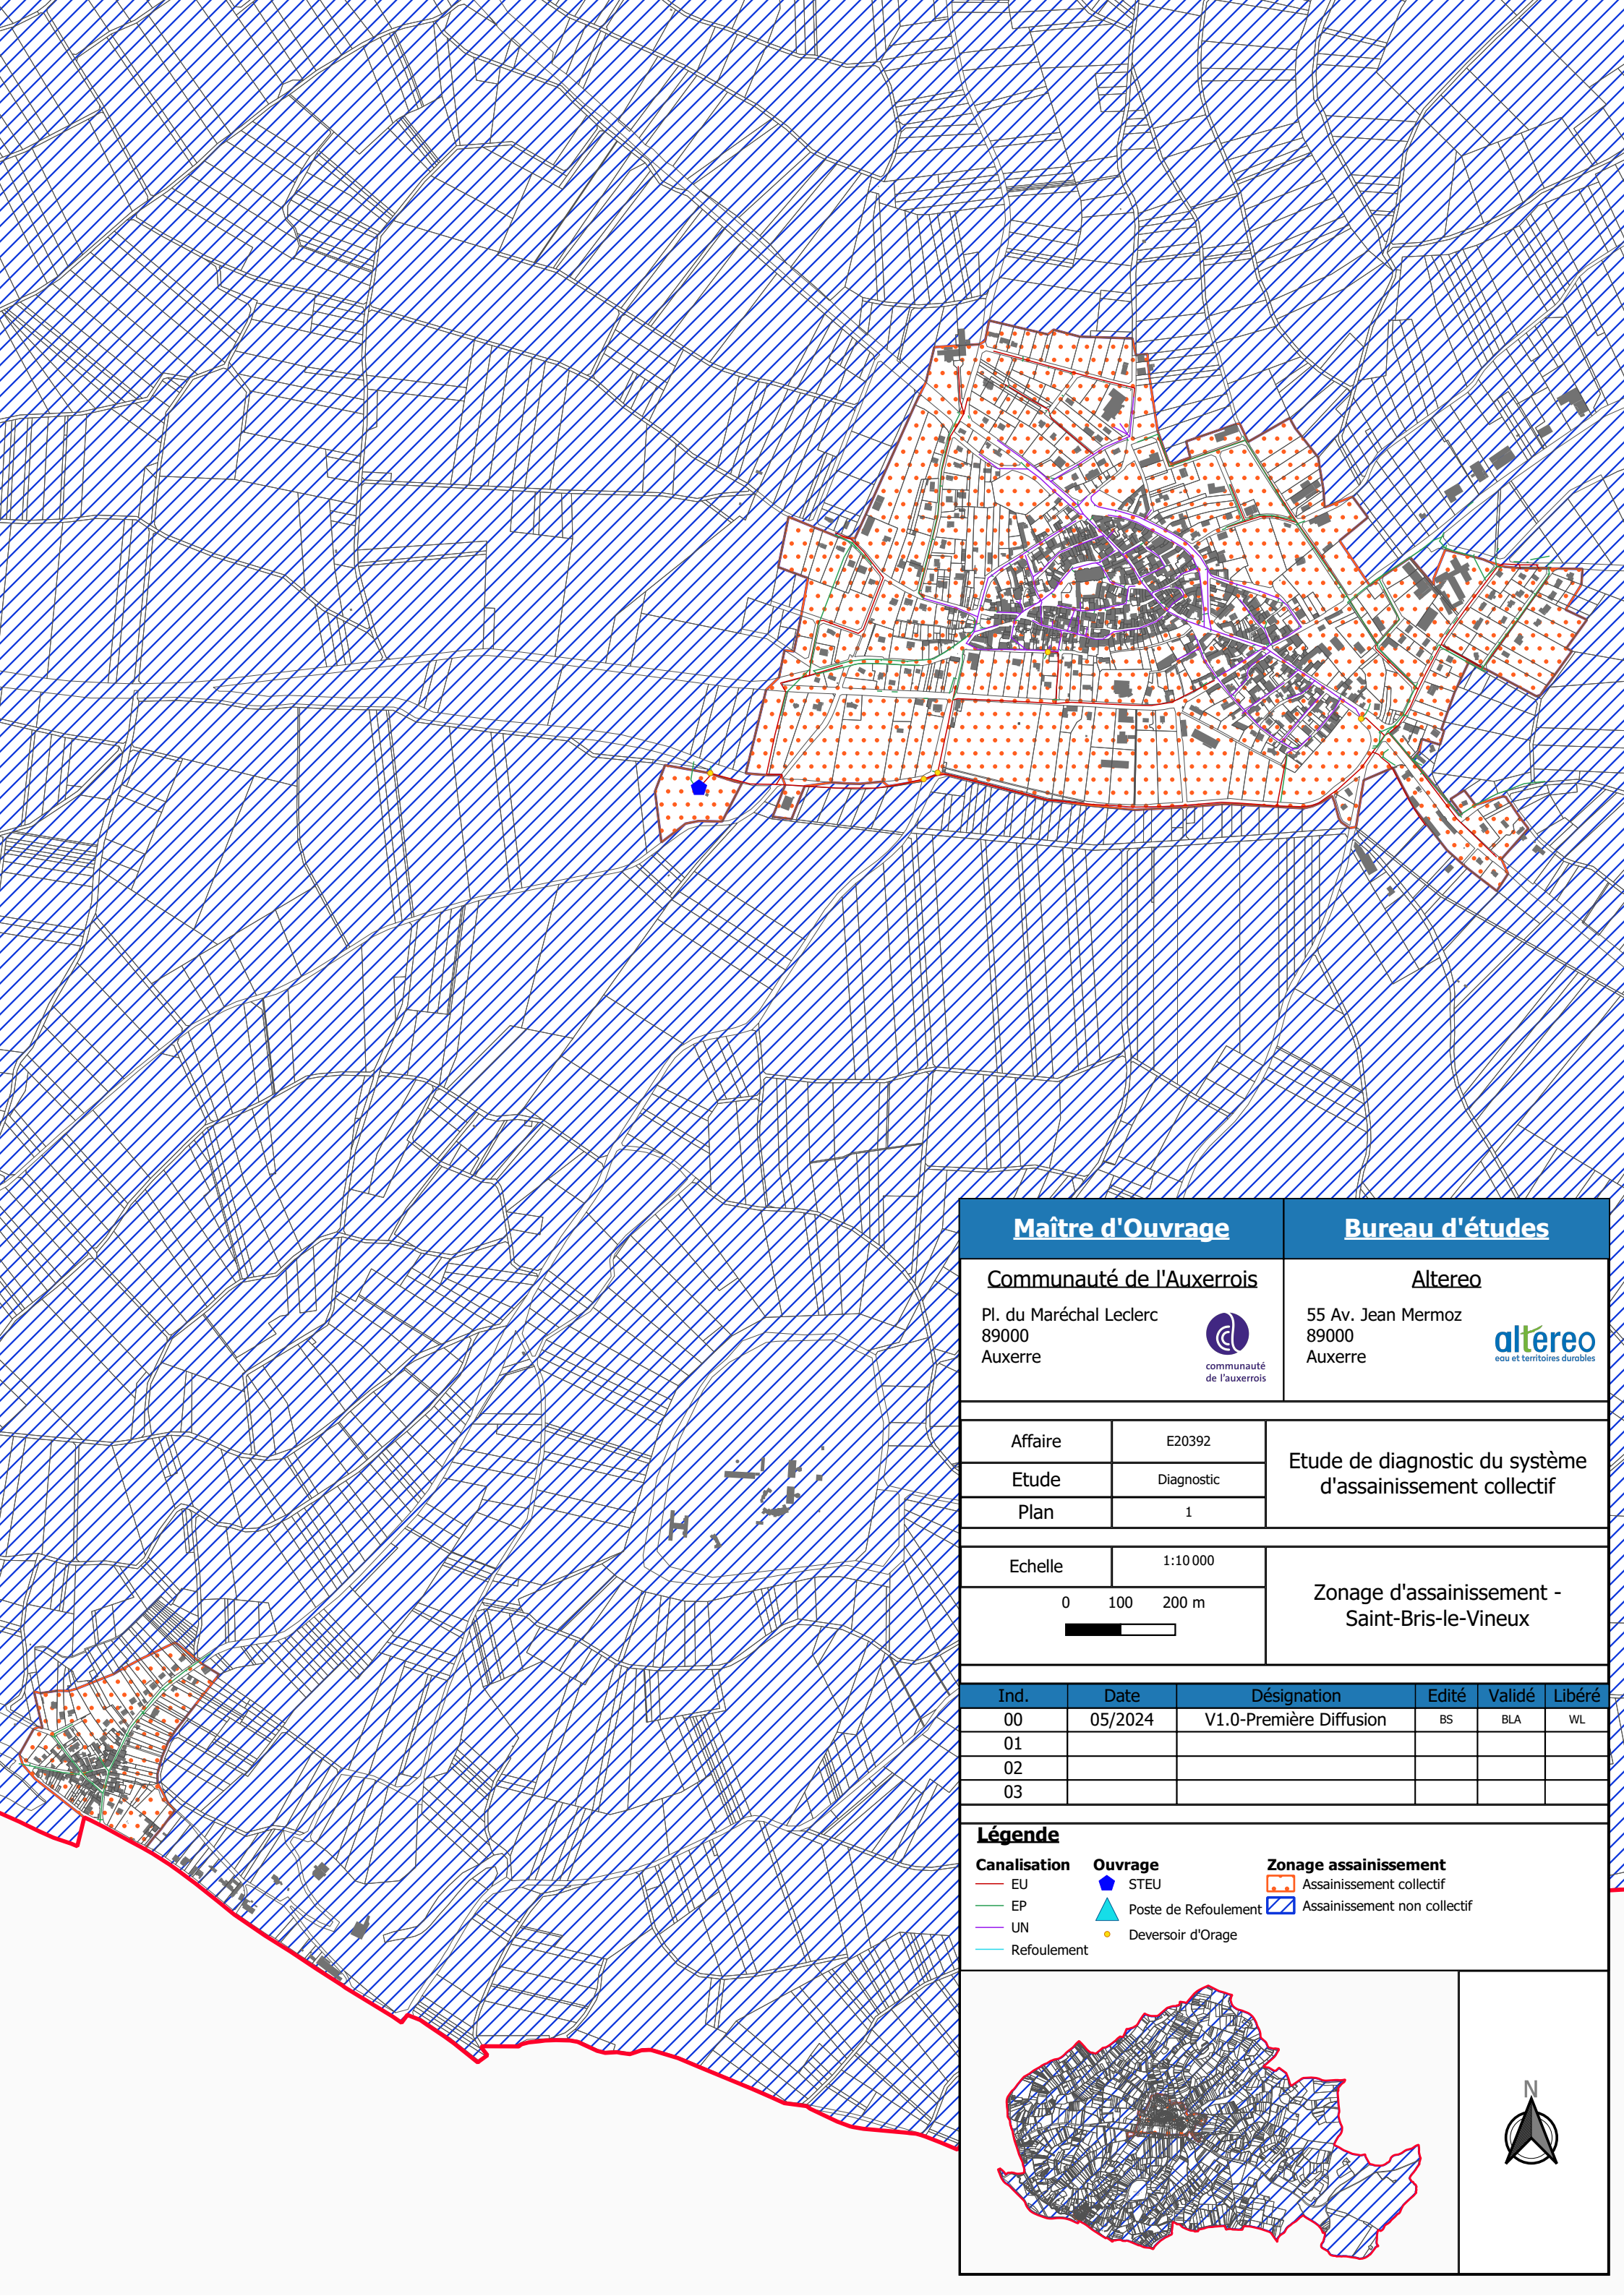

Maitre d'Ouvrage

Communauté de l'Auxerrois

Pl. du Maréchal Leclerc
89000
Auxerre


communauté
de l'auxerrois

Bureau d'études

Altereo

55 Av. Jean Mermoz
89000
Auxerre


altereo
eau et territoires durables

Affaire	E20392	Etude de diagnostic du système d'assainissement collectif
Etude	Diagnostic	
Plan	1	

Echelle

1:10 000

0100200 m



Zonage d'assainissement -
Saint-Bris-le-Vineux

Ind.	Date	Désignation	Edité	Validé	Libéré
00	05/2024	V1.0-Première Diffusion	BS	BLA	WL
01					
02					
03					

Canalisation

EU

EP

UN

Refoulement

Ouvrage

STEU

Poste de Refoulement

Deversoir d'Orage

Zonage assainissement

Assainissement collectif

Assainissement non collectif

