
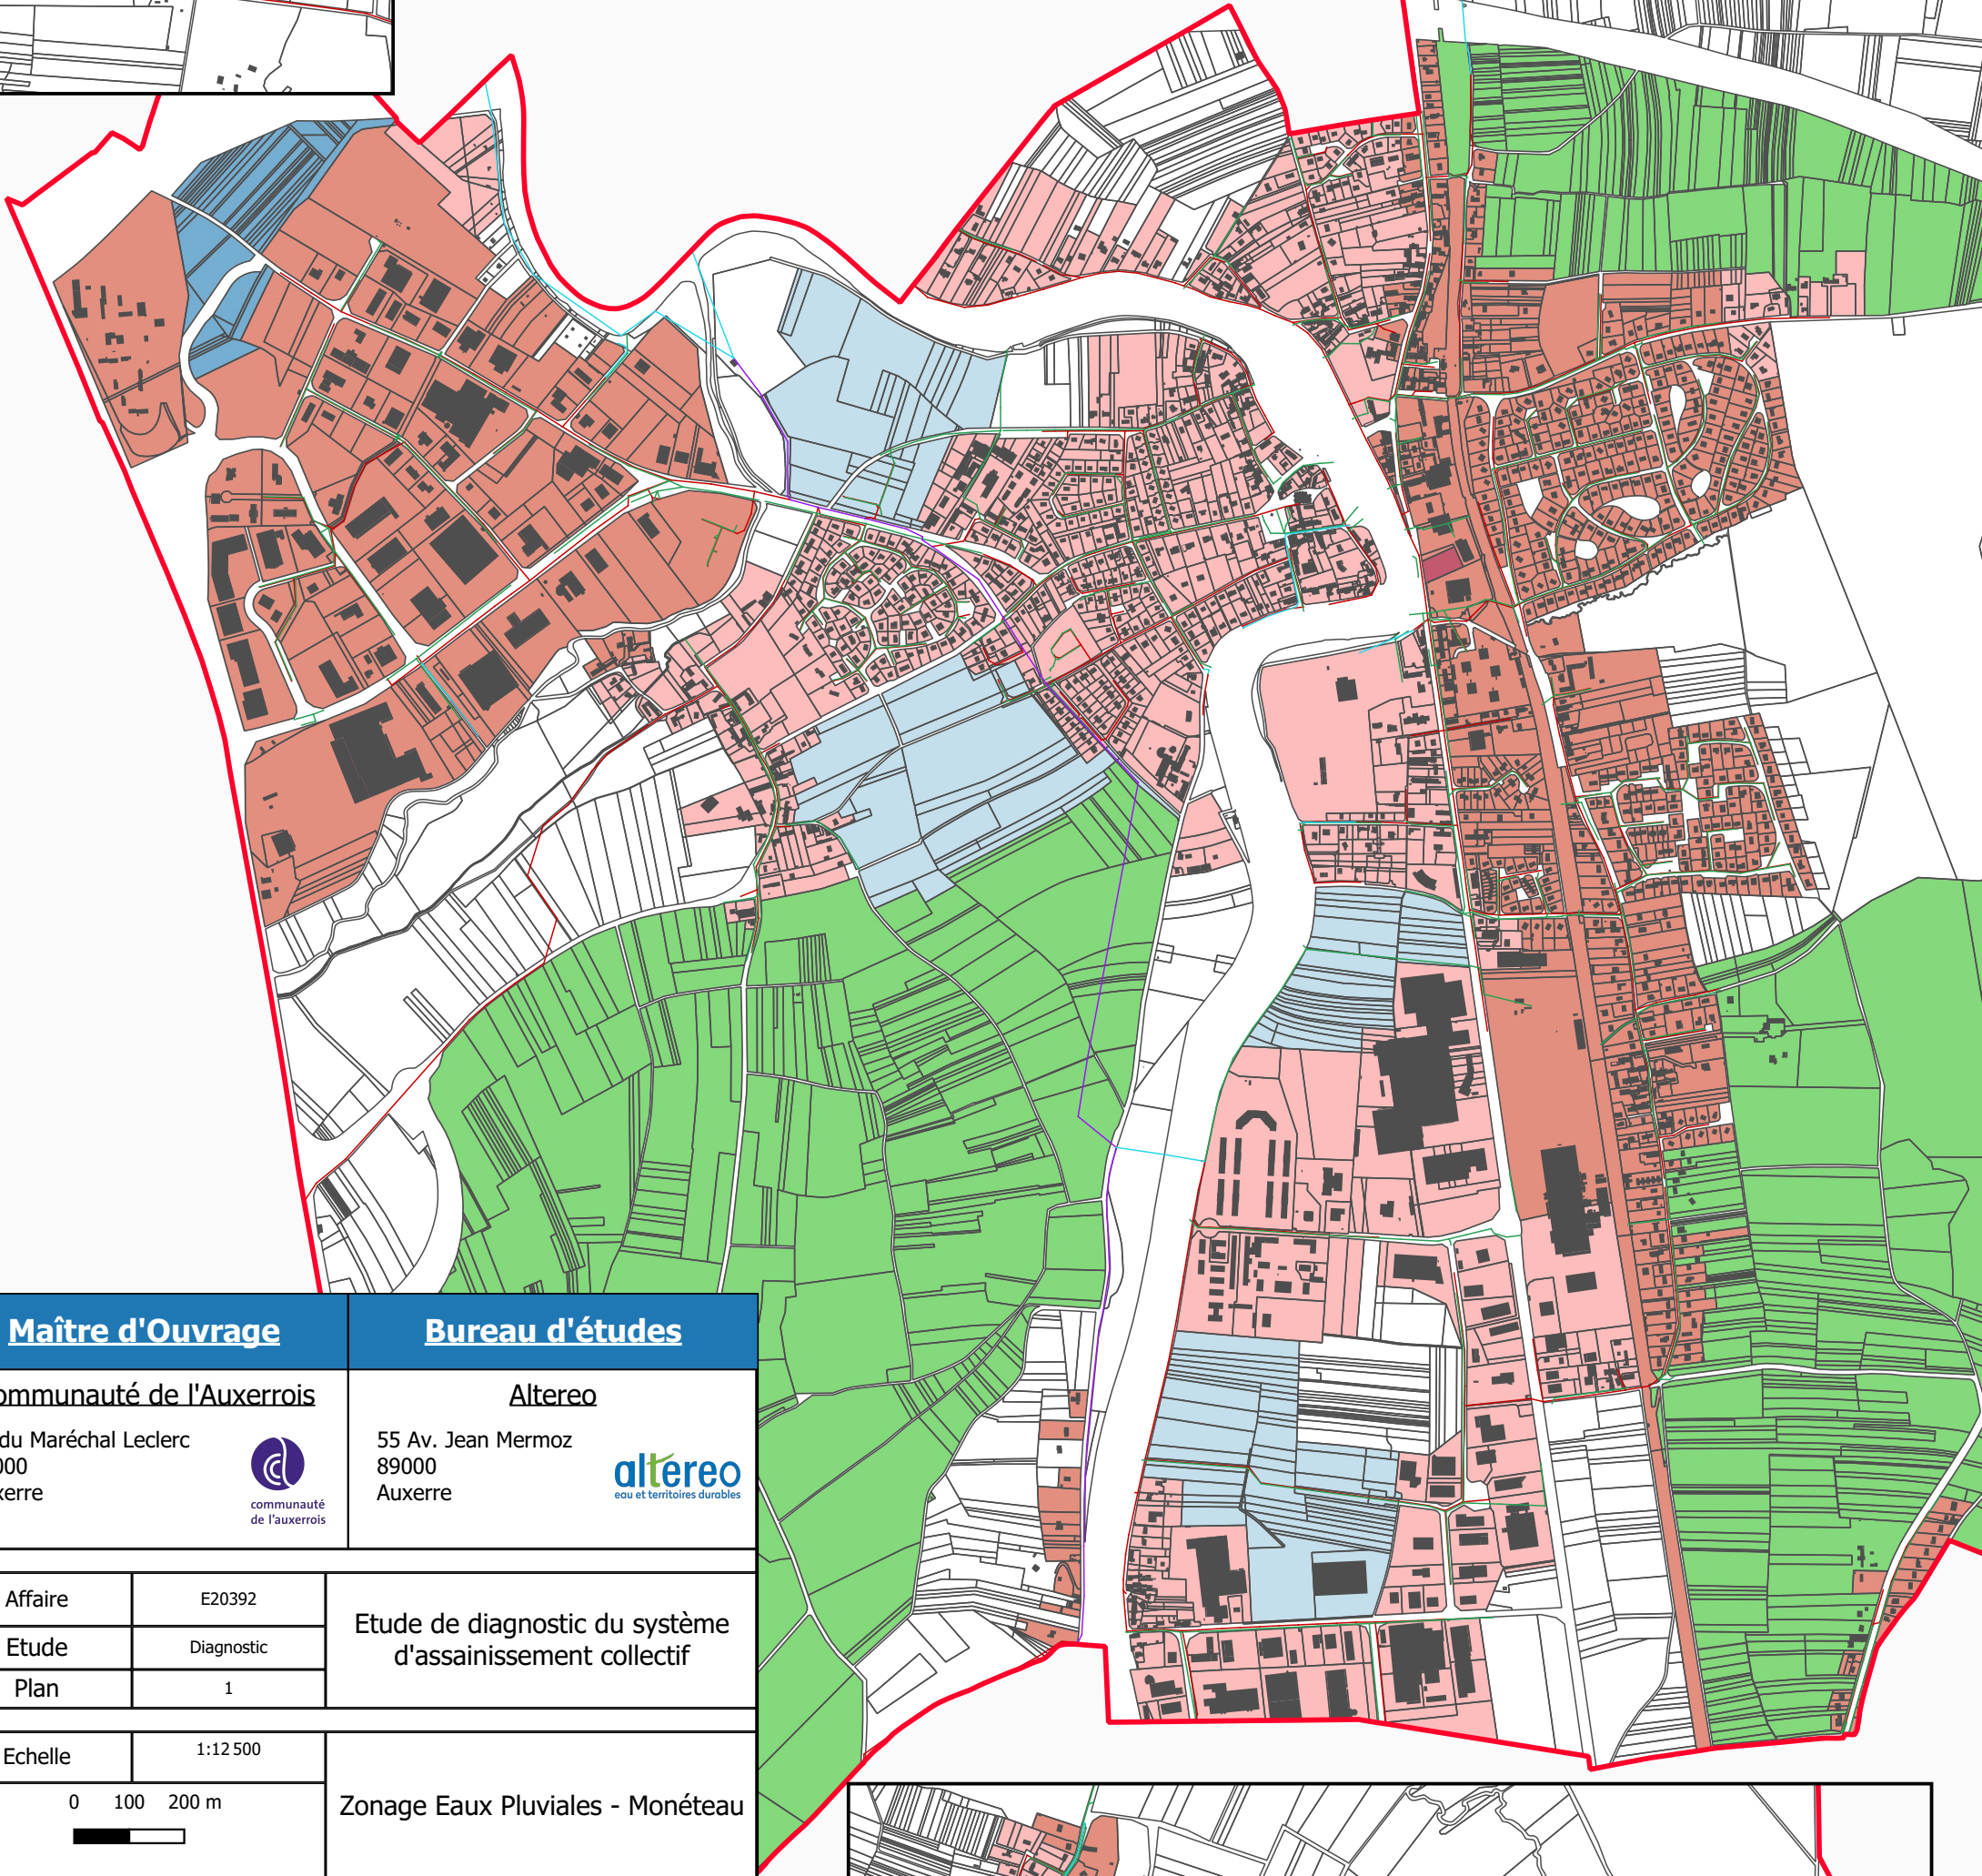


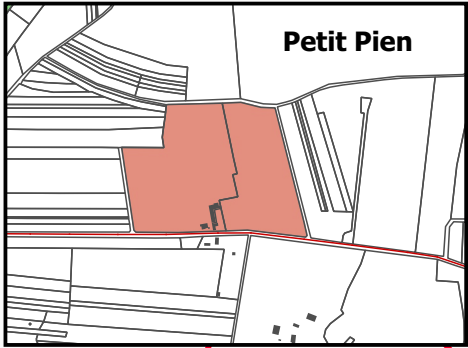

Maître d'Ouvrage		Bureau d'études	
Communauté de l'Auxerrois		Altereo	
Pl. du Maréchal Leclerc 89000 Auxerre		55 Av. Jean Mermoz 89000 Auxerre	
			

Affaire	E20392	Etude de diagnostic du système d'assainissement collectif
Etude	Diagnostic	
Plan	1	

Echelle	1:12 500	Zonage Eaux Pluviales - Monéteau
0 100 200 m 		

Ind.	Date	Désignation	Edité	Validé	Libéré
00	11/2024	V1.0-Première Diffusion	BS	BLA	WL

Légende	
Canalisation EU EP UN Refolement	1-B : zones urbanisées infiltration envisageable avec réserves
	1-C : zones urbanisées favorables à l'infiltration
	2-A : zones ouvertes à l'urbanisation défavorables à l'infiltration
	2-B : zones ouvertes à l'urbanisation infiltration envisageable avec réserves
	2-C : zones ouvertes à l'urbanisation favorables à l'infiltration
Zonage EP 1-A : zones urbanisées défavorables à l'infiltration	3-A : zones agricoles ou naturelles Mise en place de mesures pour limiter les ruissellements et l'érosion des sols, vers les zones urbanisées et/ou le système de collecte des eaux pluviales et/ou le milieu naturel
	3-B : Principe de non aggravation de la situation actuelle

