


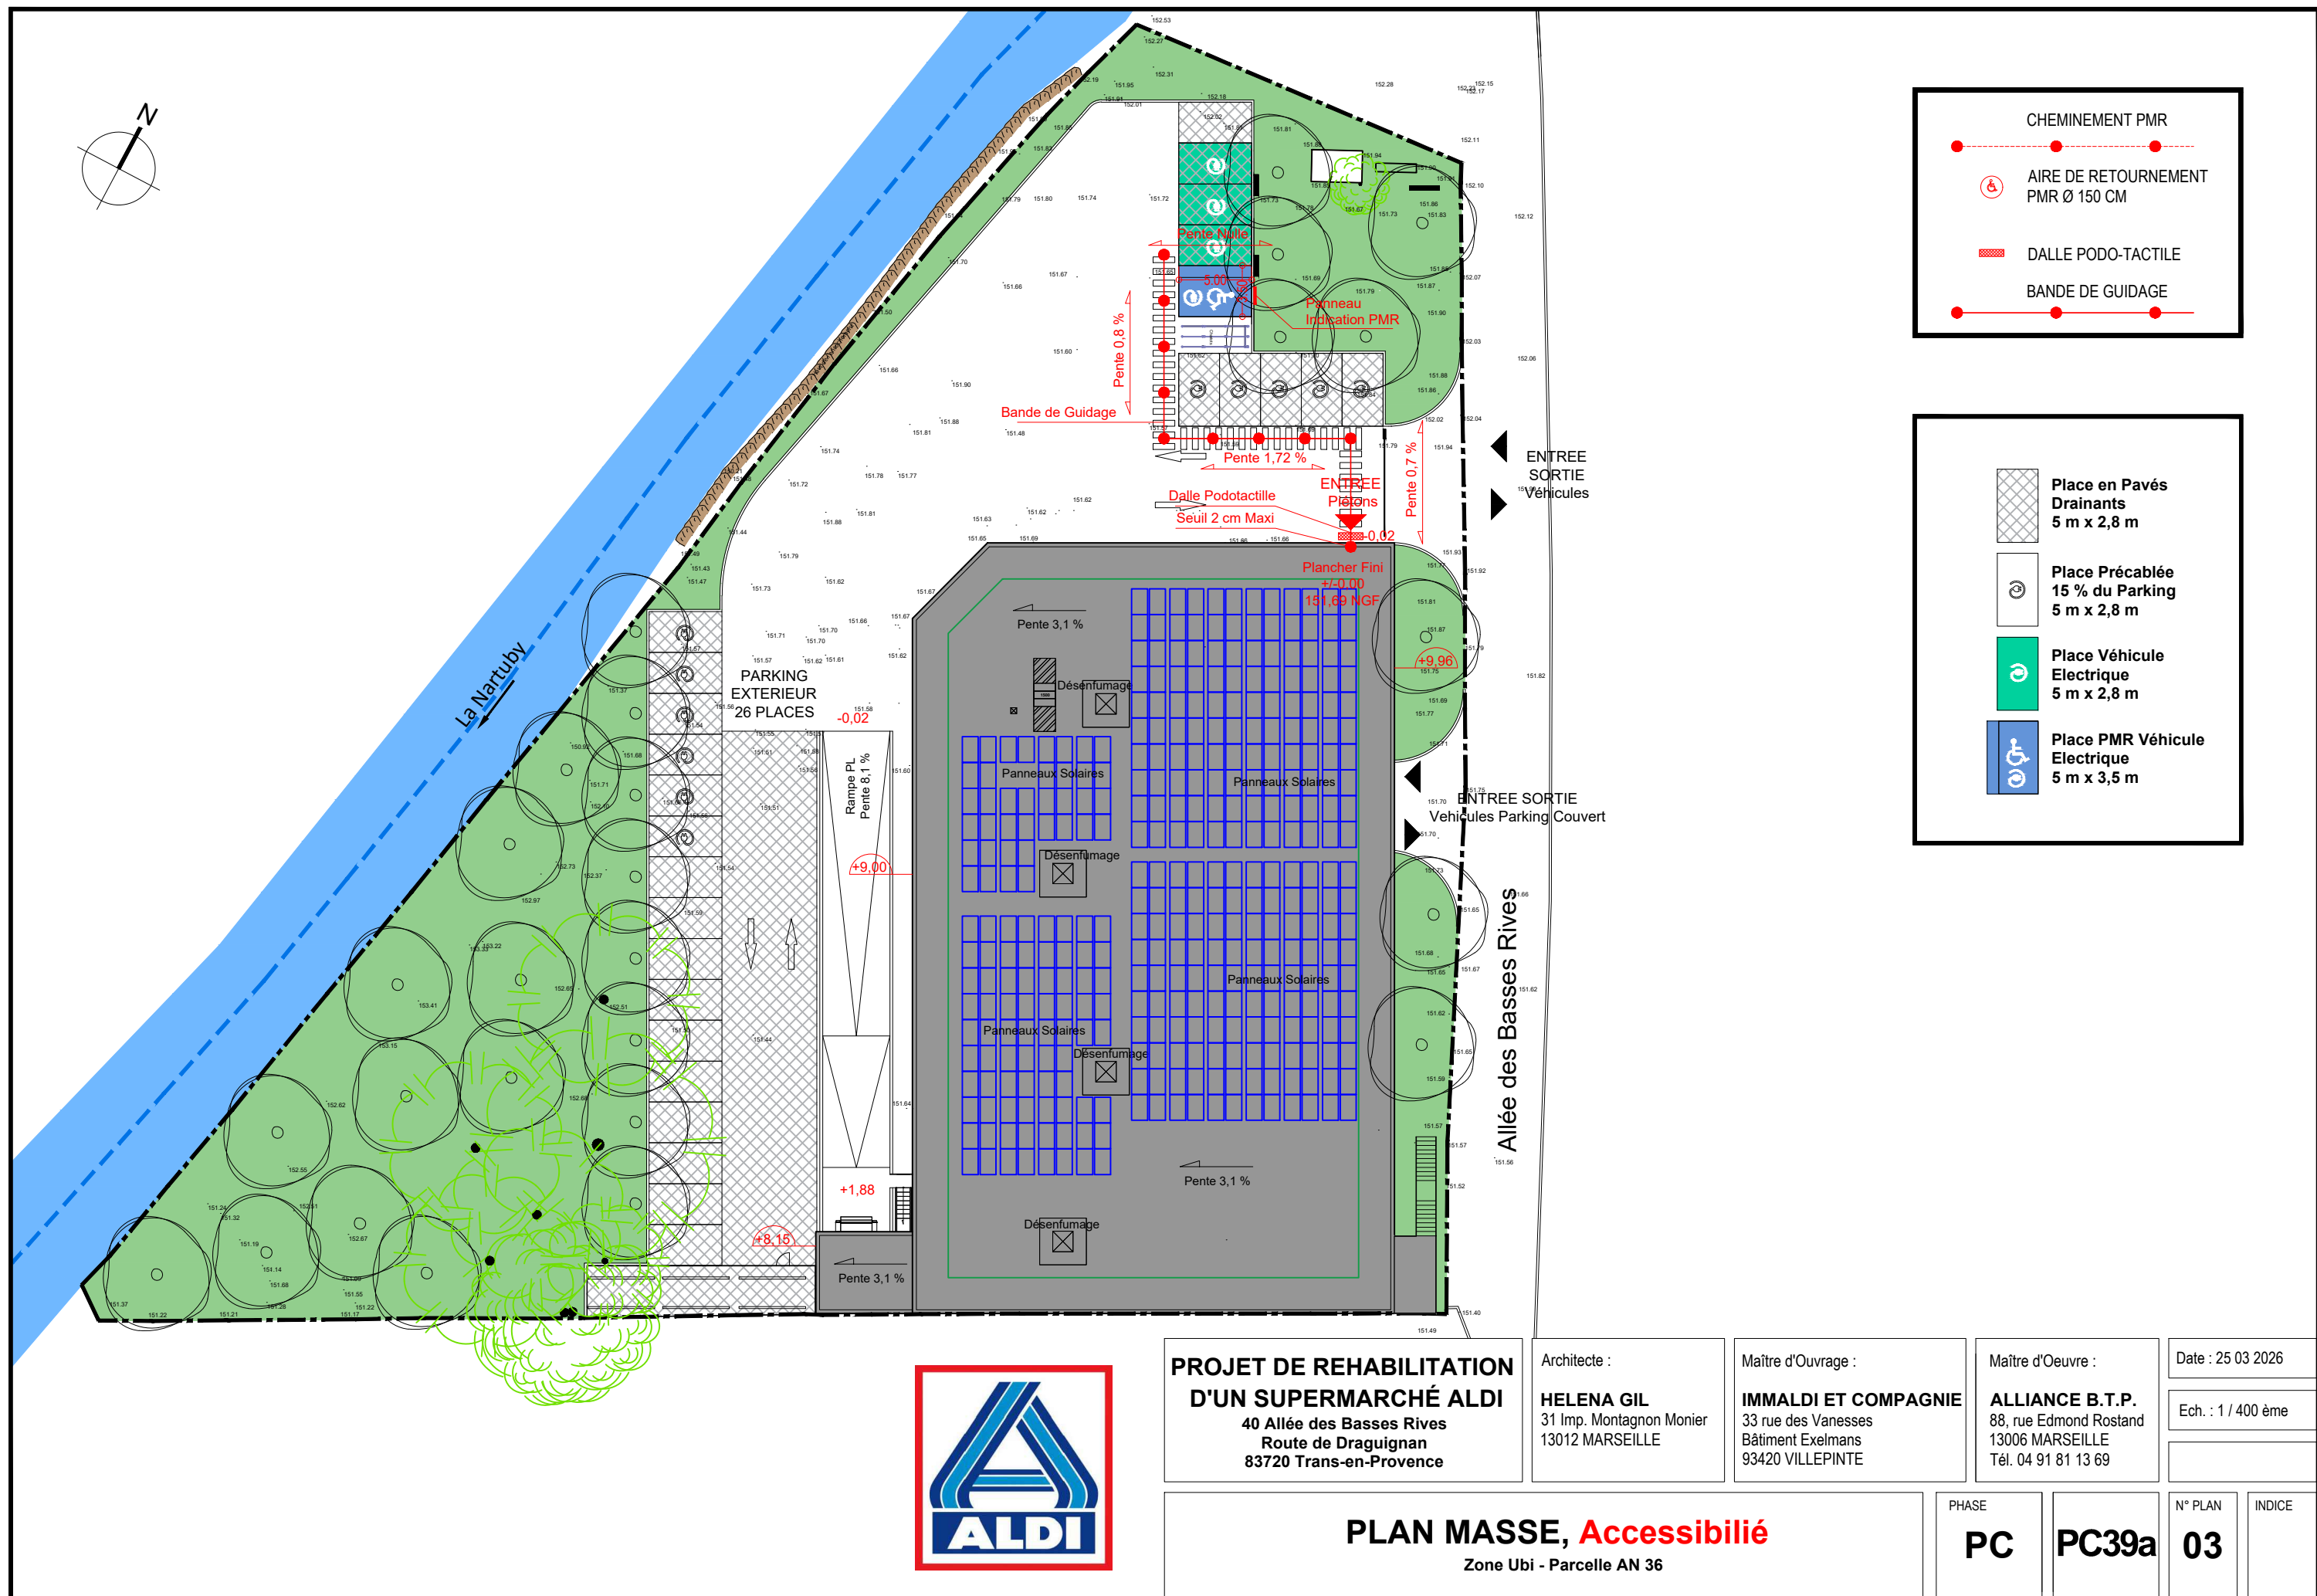

Architecte :
HELENA GIL
31 Imp. Montagnon Monier
13012 MARSEILLE

Maître d'Ouvrage :
IMMALDI ET COMPAGNIE
33 rue des Vanesses
Bâtiment Exelmans
93420 VILLEPINTE

Maître d'Oeuvre :
ALLIANCE B.T.P.
88, rue Edmond Rostand
13006 MARSEILLE
Tél. 04 91 81 13 69

Date : 25 03 2026

Ech. : 1 / 400 ème

PLAN MASSE, Accessibilié

PHASE
PC

PC39a

N° PLAN

03

INDICE