


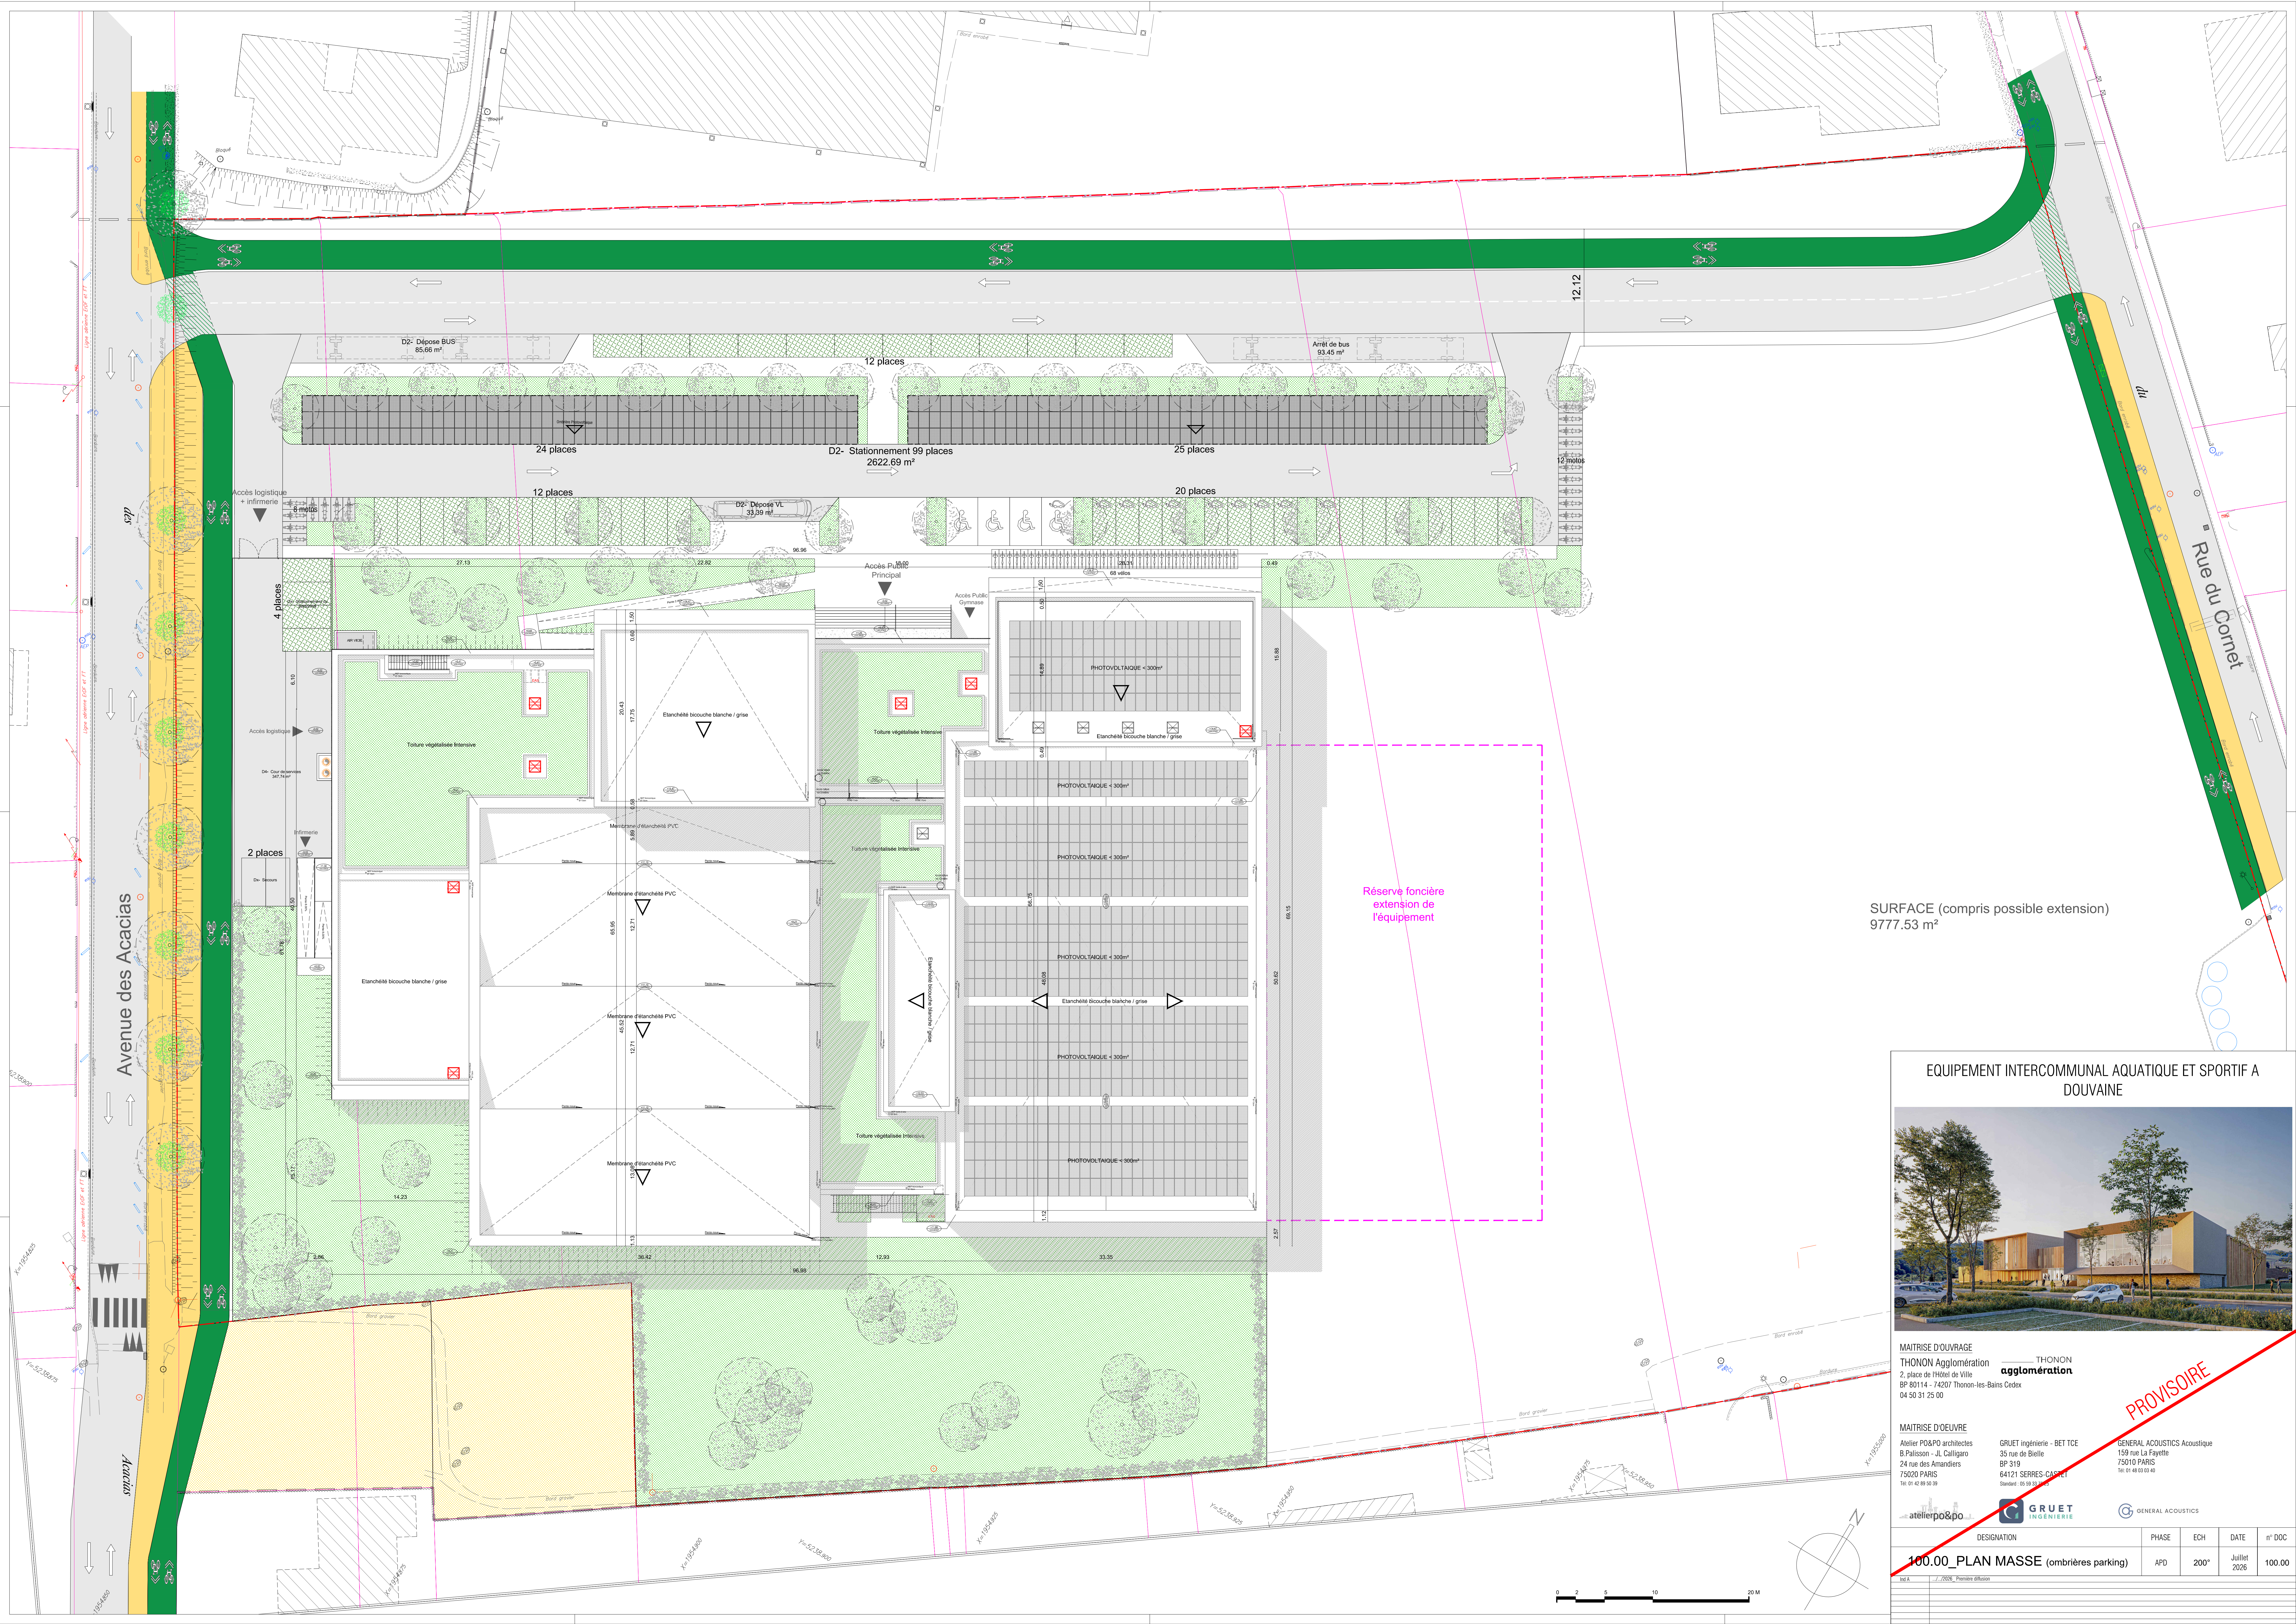

SURFACE (compris possible extension)
9777.53 m²

EQUIPEMENT INTERCOMMUNAL AQUATIQUE ET SPORTIF A DOUVAINE



MAITRISE D'OUVRAGE
THONON Agglomération
2, place de l'Hôtel de Ville
BP 80114 - 74207 Thonon-les-Bains Cedex
04 50 31 25 00

MAITRISE D'OEUVRE
Atelier PO&PO architectes
8 Palisson - J.L. Cailligaro
24 rue des Armandiers
75020 PARIS
Tel: 01 42 89 50 39
atelierpo&po


THONON
agglomération
GRUET ingénierie - BET TCE
35 rue de Bielle
BP 319
64121 SERRES-CASTET
Standard : 05 59 53 00 43

GENERAL ACOUSTICS Acoustique
159 rue La Fayette
75010 PARIS
Tel: 01 48 03 03 40

DESIGNATION	PHASE	ECH	DATE	n° DOC
100.00_PLAN MASSE (ombres parking)	APD	200"	Juillet 2026	100.00

PROVISOIRE

0 2 5 10 20 M

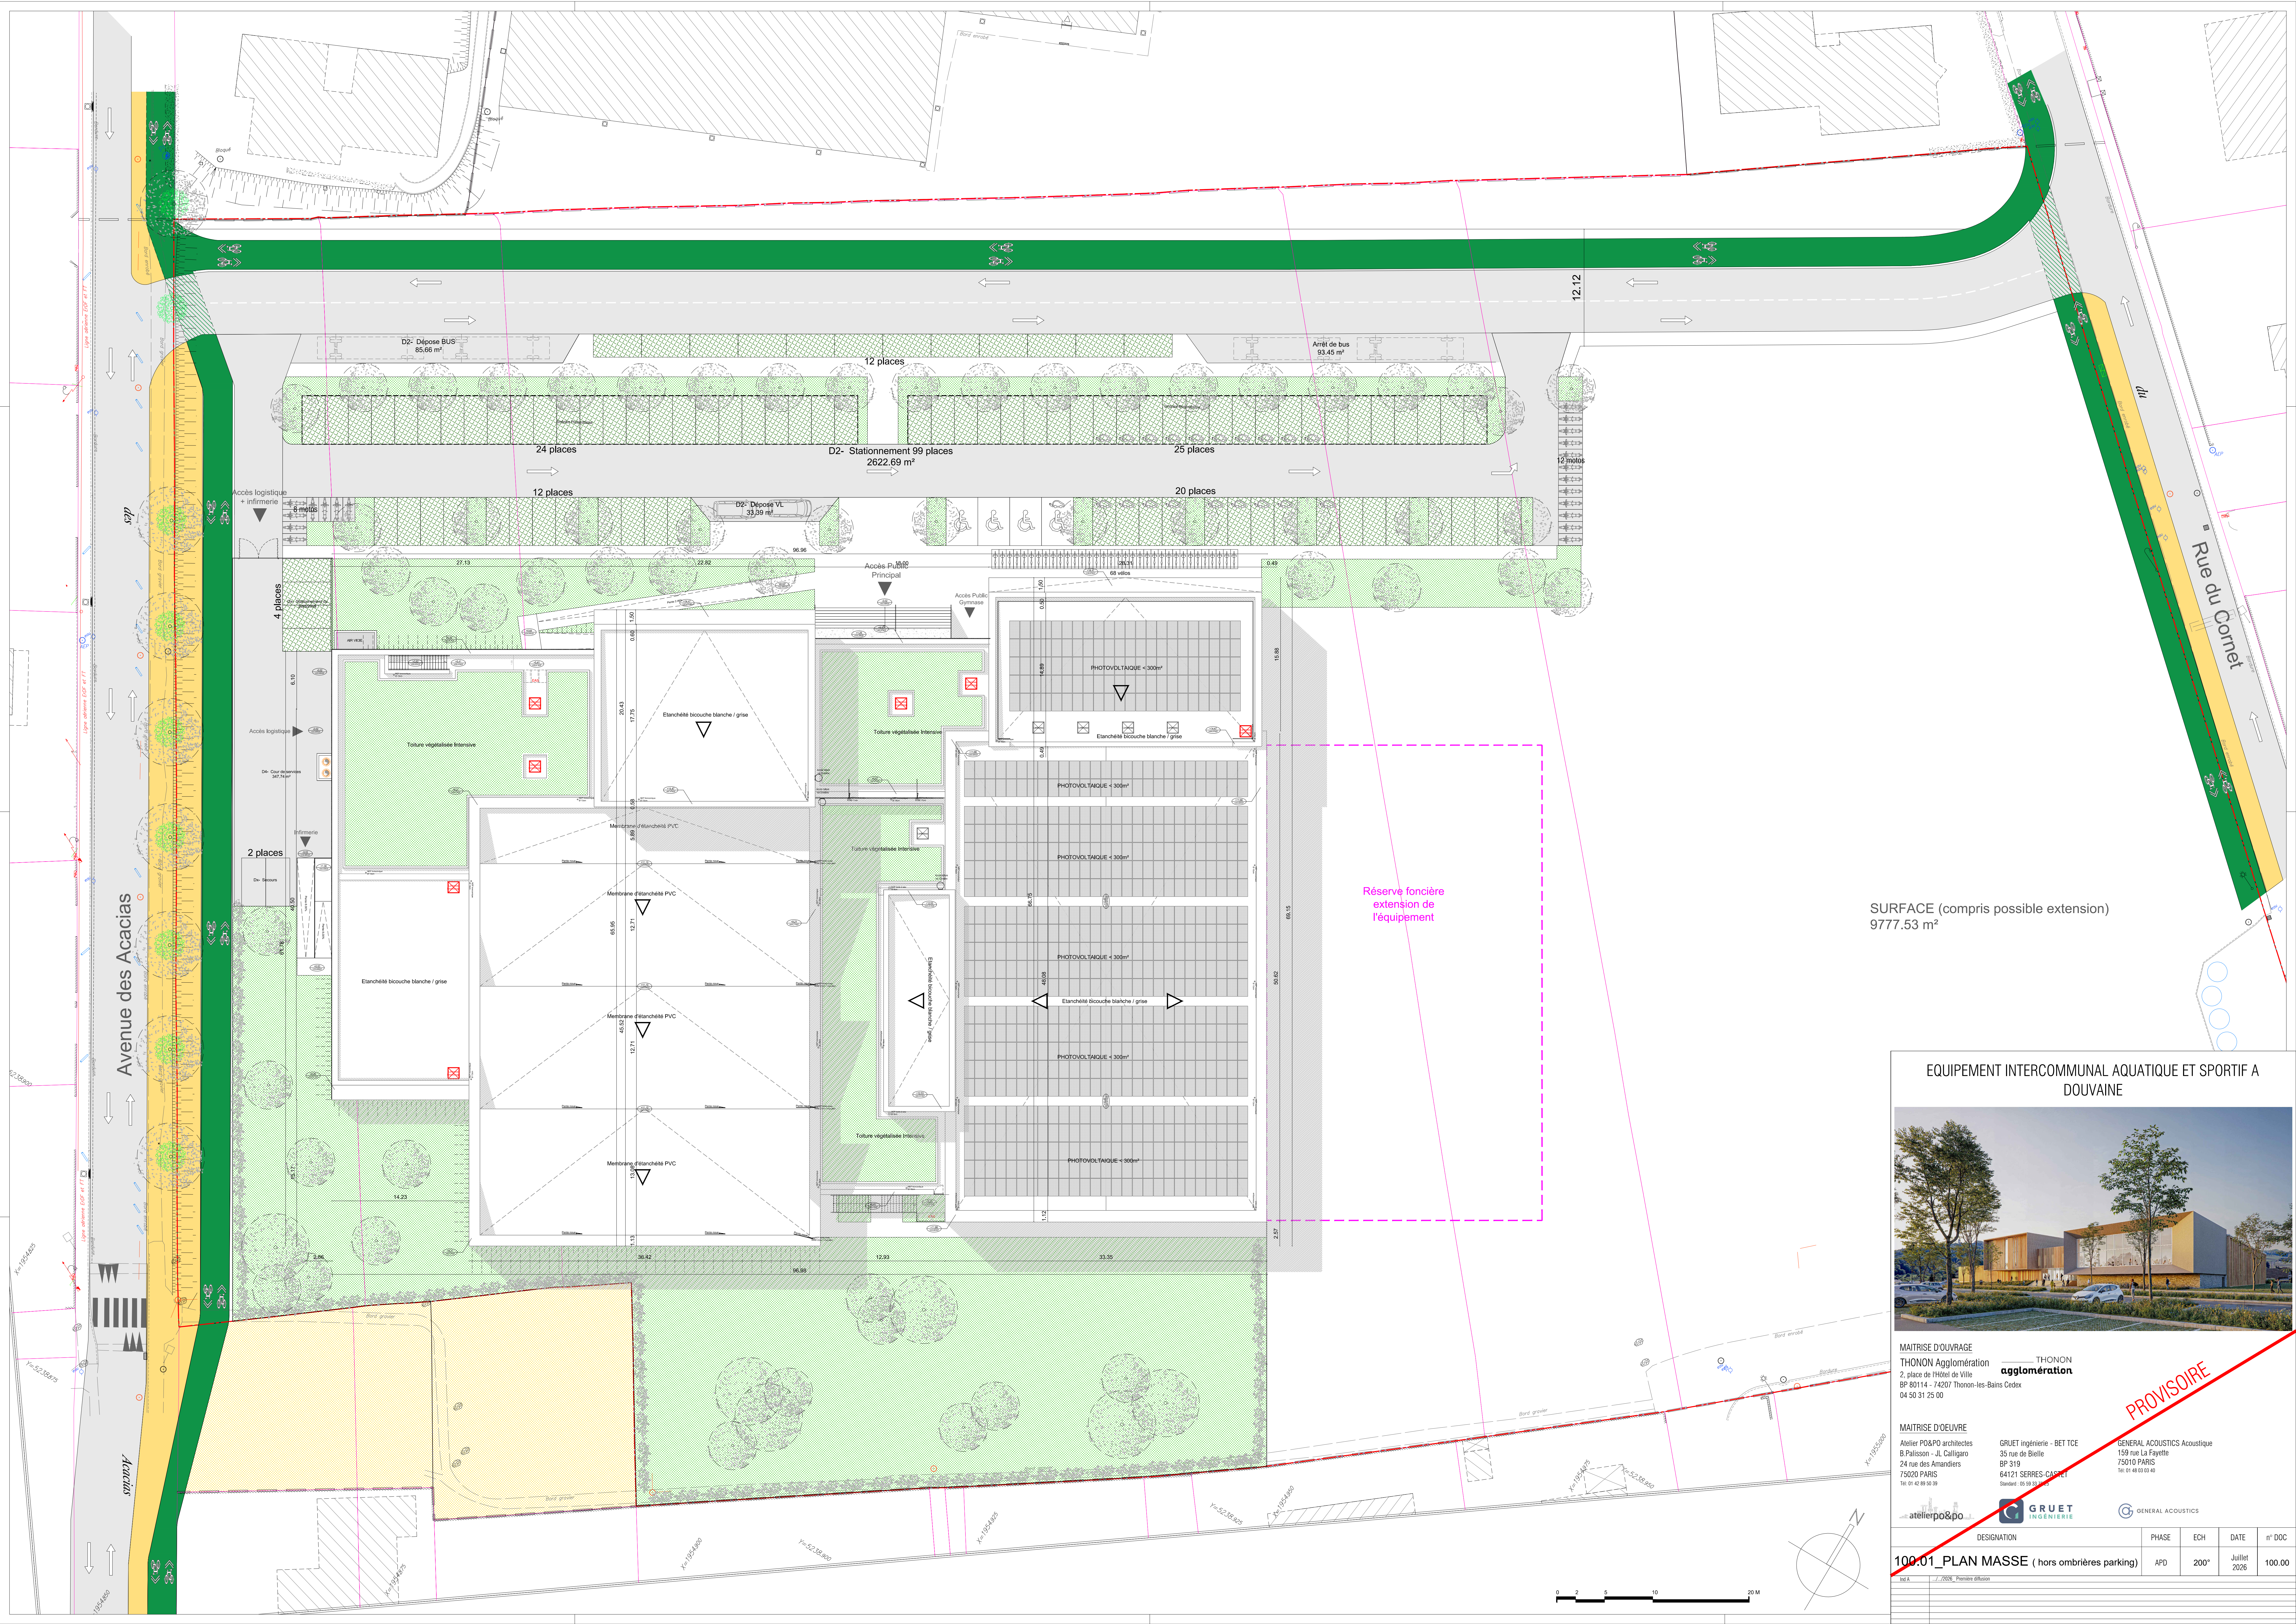

SURFACE (compris possible extension)
9777.53 m²

EQUIPEMENT INTERCOMMUNAL AQUATIQUE ET SPORTIF A DOUVAINE



MAITRISE D'OUVRAGE
THONON Agglomération
2, place de l'Hôtel de Ville
BP 80114 - 74207 Thonon-les-Bains Cedex
04 50 31 25 00

MAITRISE D'OEUVRE
Atelier PO&PO architectes
B Palisson - J. Cailligaro
24 rue des Armandiers
75020 PARIS
Tel: 01 42 89 50 39
ateliero&po

THONON
agglomération

GRUET ingénierie - BET TCE
35 rue de Bielle
BP 319
64121 SERRES-CASTET
Standard : 05 59 33 00 00

GENERAL ACOUSTICS Acoustique
159 rue La Fayette
75010 PARIS
Tel: 01 48 03 03 40

PHASE ECH DATE n° DOC

100.01_PLAN MASSE (hors ombrières parking) APD 200° Juillet 2026 100.00

PROVISOIRE