
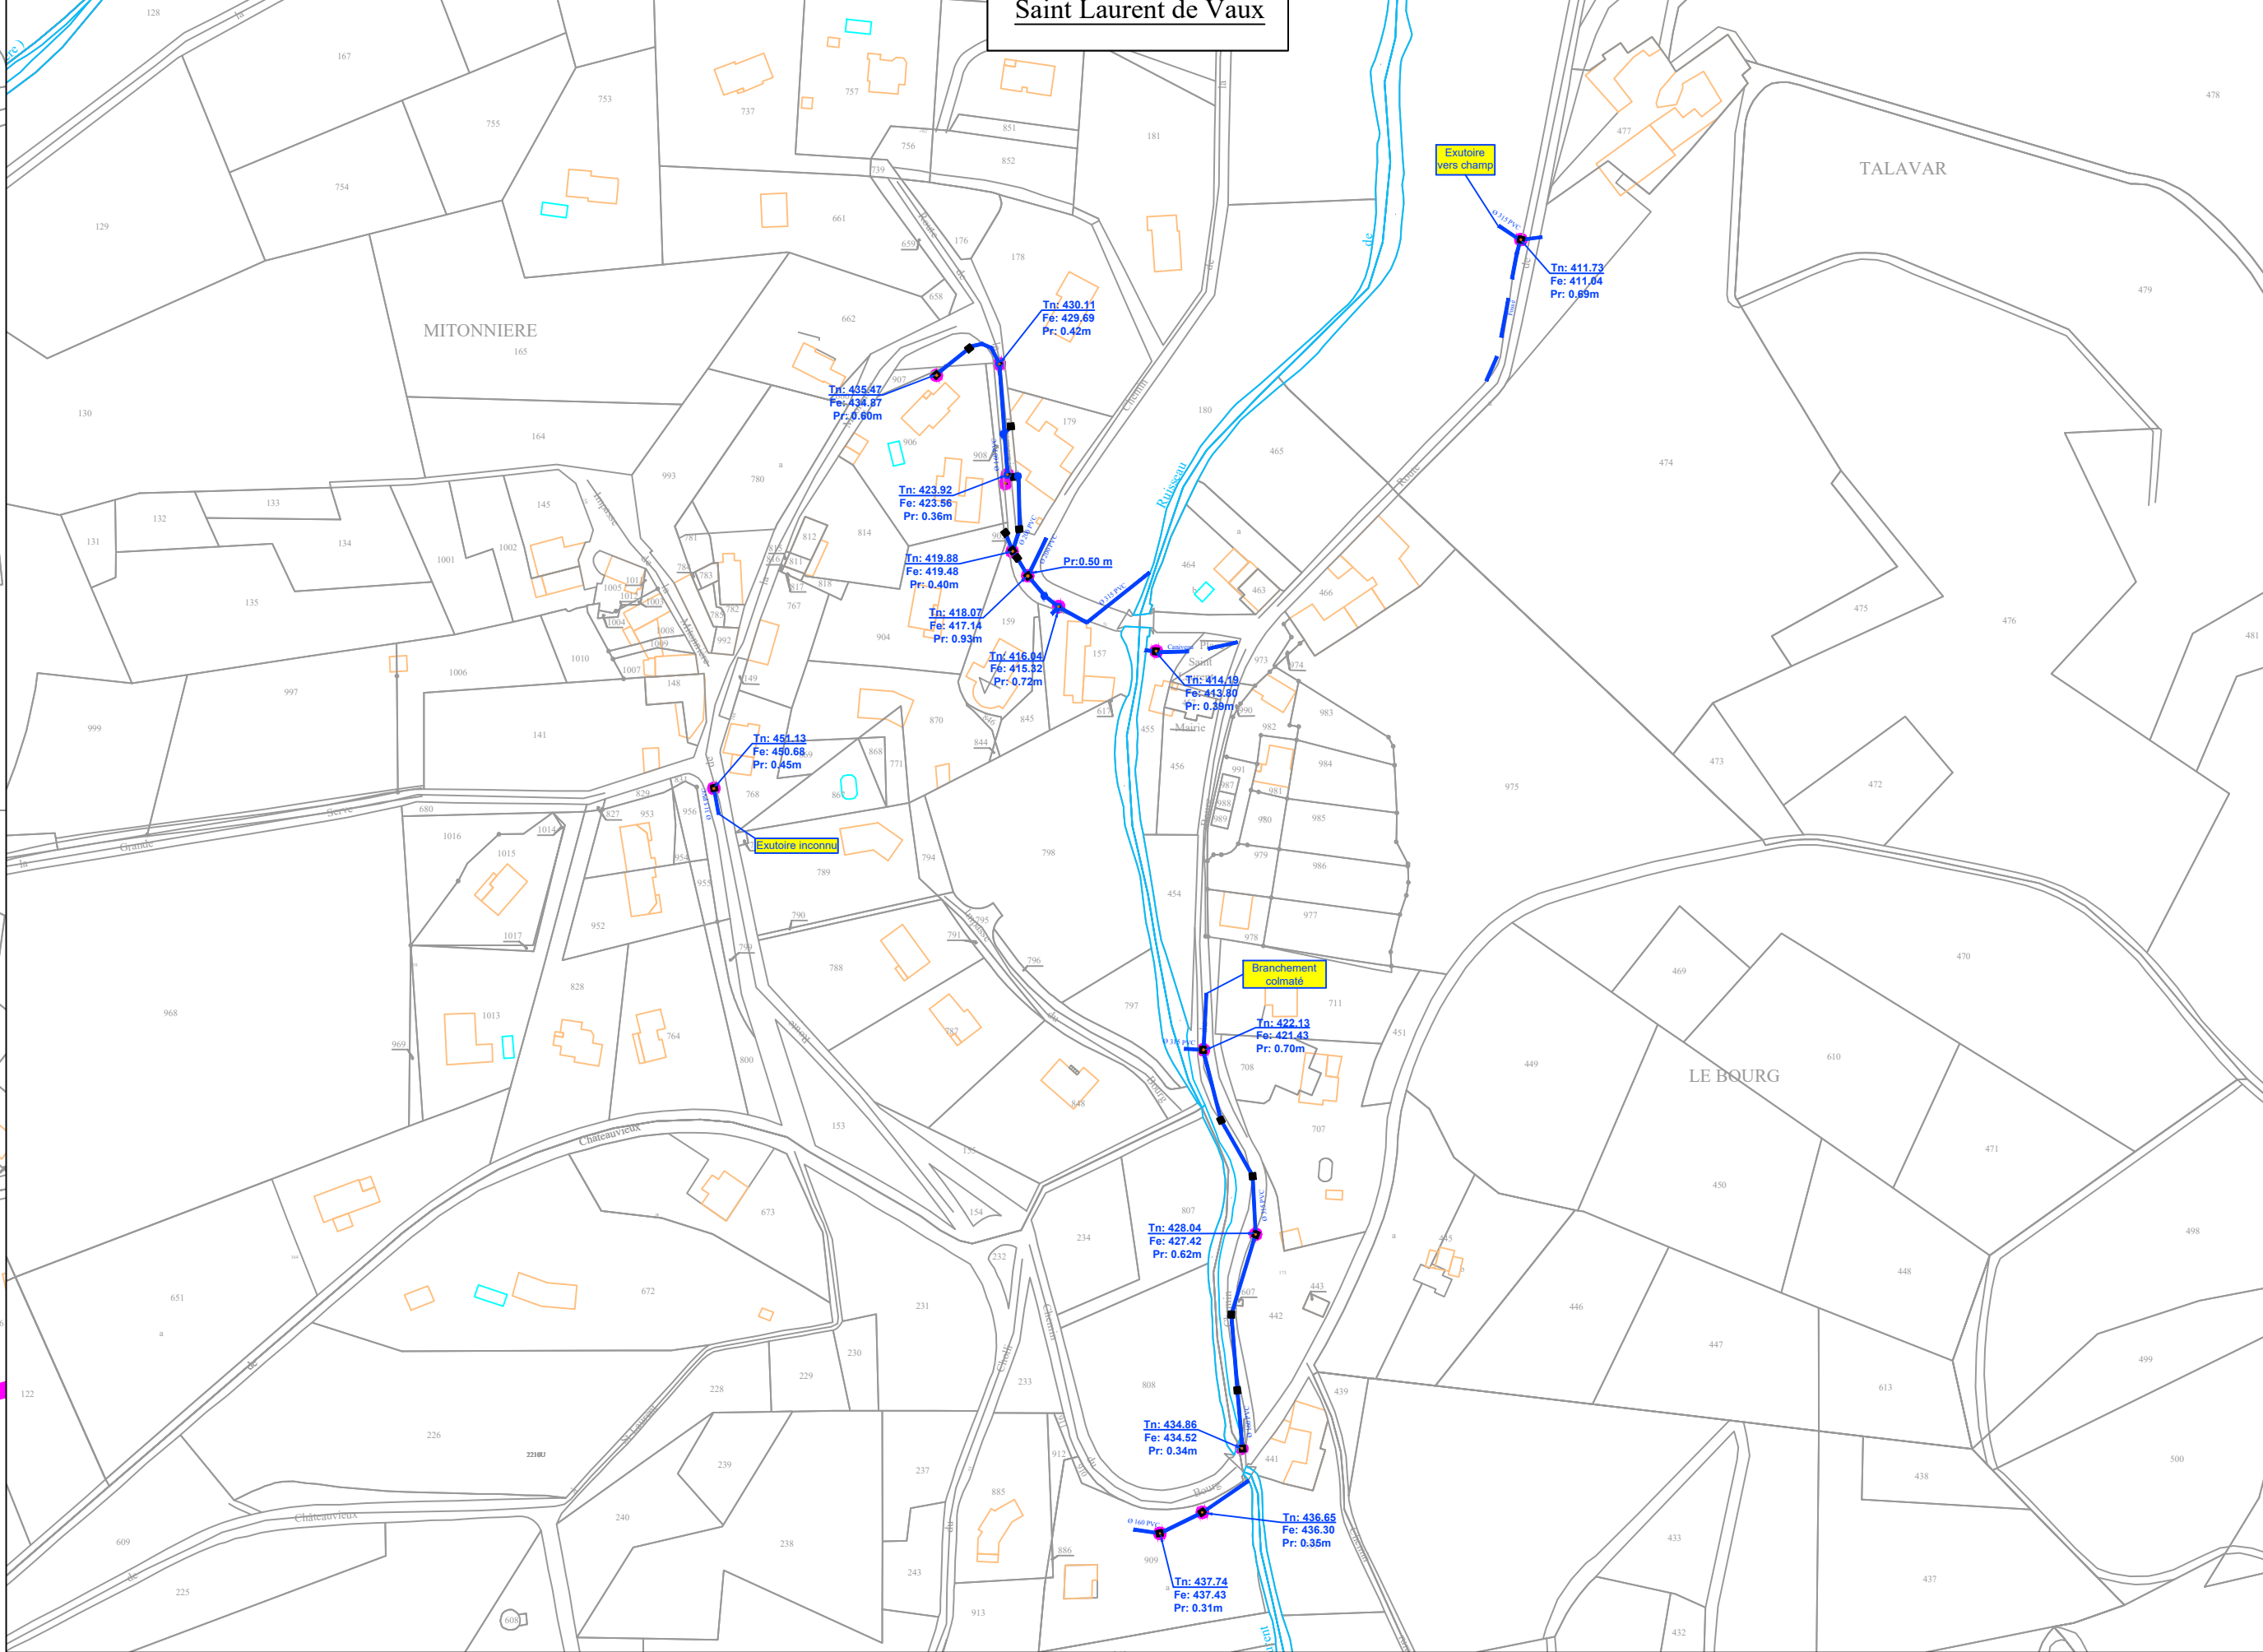


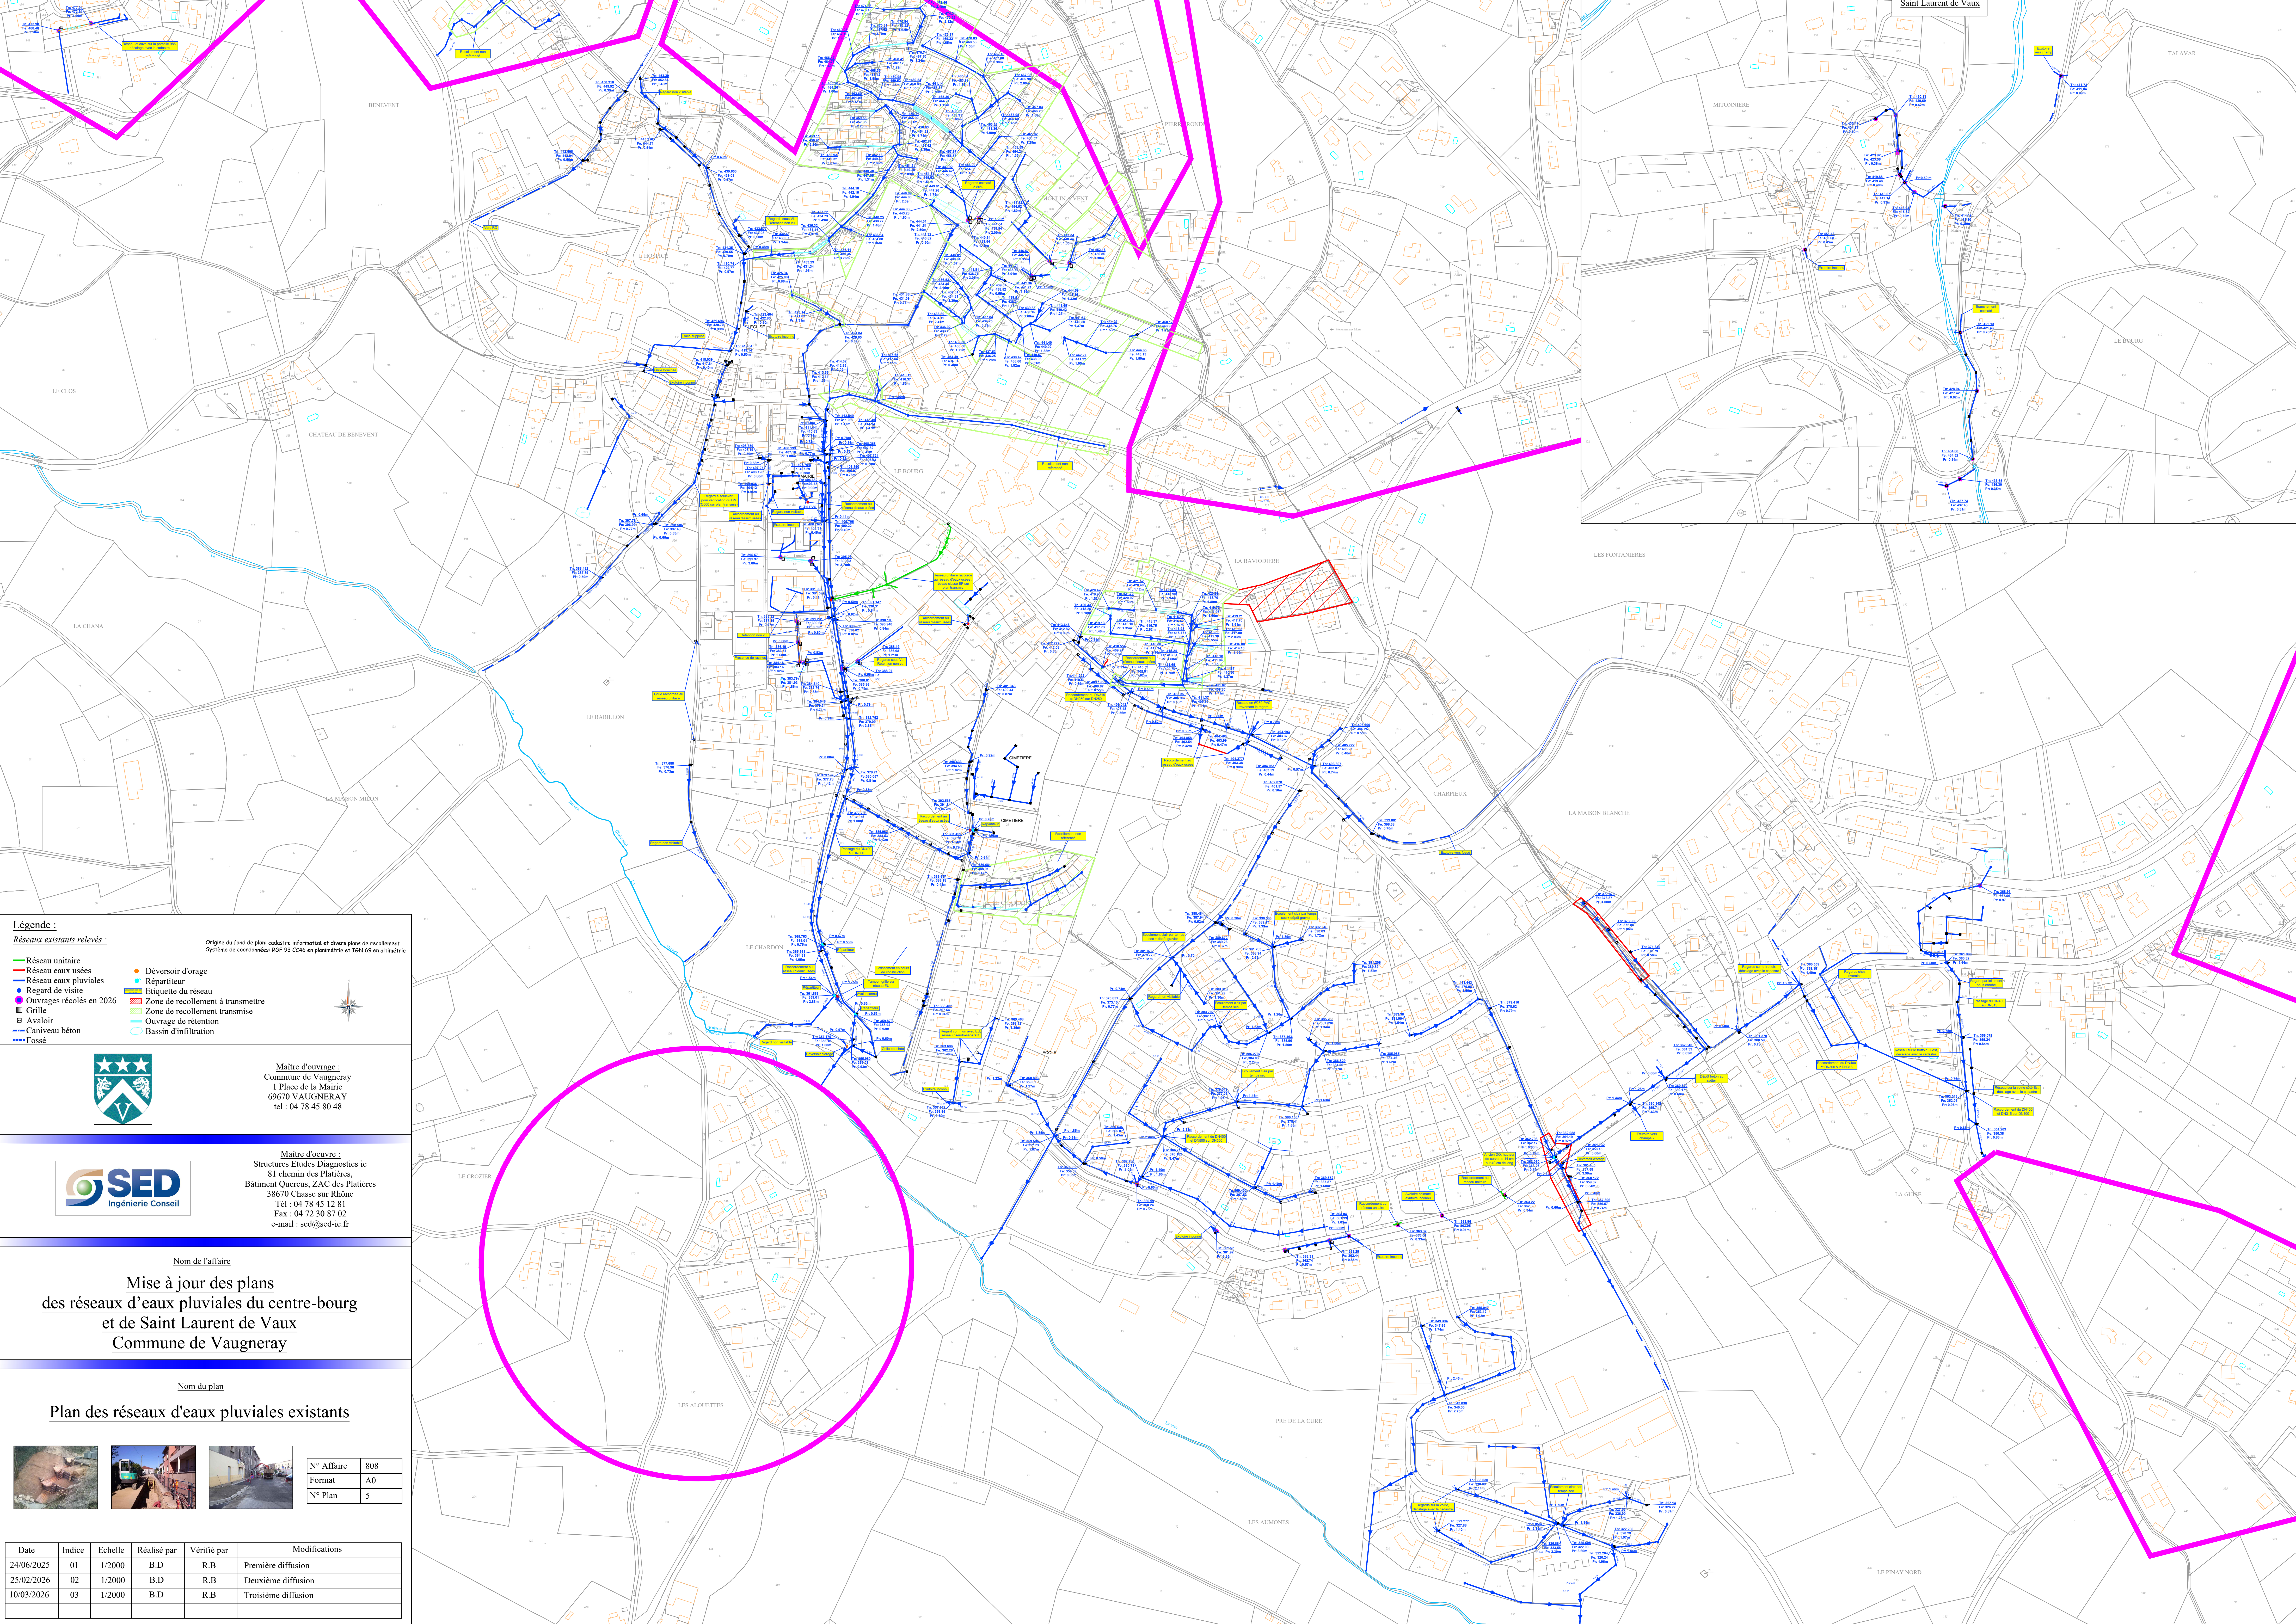


Légende :

Réseaux existants relevés :

- Réseau unitaire
- Réseau eaux usées
- Réseau eaux pluviales
- Regard de visite
- Ouvrages récochés en 2026
- Grille
- Avaloir
- Caniveau béton
- Fossé
- Déversoir d'orage
- Répartiteur
- Etiquette du réseau
- Zone de recollement à transmettre
- Zone de recollement transmise
- Ouvrage de rétention
- Bassin d'infiltration

Origine du fond de plan : cadastre informatisé et divers plans de recollement
Système de coordonnées : RST 93 CG46 en planimétrie et IGN 69 en altimétrie

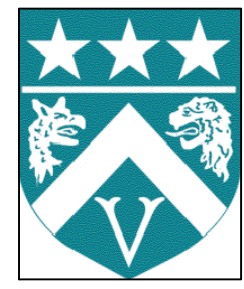

Maitre d'ouvrage :
Commune de Vaugneray
1 Place de la Mairie
69670 VAUGNERAY
tel : 04 78 45 80 48



Maitre d'oeuvre :
Structures Etudes Diagnostiques ic
81 chemin des Platières,
Bâtiment Quercus, ZAC des Platières
38670 Chasse sur Rhône
Tél : 04 78 45 12 81
Fax : 04 72 30 87 02
e-mail : sed@sed-ic.fr

Nom de l'affaire
**Mise à jour des plans
des réseaux d'eaux pluviales du centre-bourg
et de Saint Laurent de Vaux
Commune de Vaugneray**

Nom du plan
Plan des réseaux d'eaux pluviales existants



N° Affaire	808
Format	A0
N° Plan	5

Date	Indice	Echelle	Réalisé par	Vérifié par	Modifications
24/06/2025	01	1/2000	B.D	R.B	Première diffusion
25/02/2026	02	1/2000	B.D	R.B	Deuxième diffusion
10/03/2026	03	1/2000	B.D	R.B	Troisième diffusion