reproduction interdite - Loi du 11 mars 1957

GÉOMÈTRE-EXPERT

Conseiller Valoriser Garantir
(N° d'inscription : 3129 - 6458)

COMMUNE DE VALBONNE / BIOT

Route du Parc - Parc des Bouillides - Piste de la Source - Rue Albert Caquot / AZU STEP BOUILLIDES

PLAN TOPOGRAPHIQUE PARTIEL

Planche n°6

NOTA : le présent plan ne vaut que pour l'objet de la mission désigné ci-dessus

Echelle : 1/500 ème

0 20m 40m

PYTHAGORE
Géomètres-Experts Associés

Date	Description
08/07/2025	Plan topographique

Nos références

Dossier : d:\dp dropbox\administratif pythagore\Sroquefort\2025\25-7733\25-7733 00 topo\25-7733 00 topo.dwg - Présent' : 1:500

Date création Fichier relle : 23/07/2025
Date d'enregist. : 23/07/2025 12:57:06
Date impression : 23/07/2025 1:02:54

Les dates et noms indiqués ci-dessus dans "nos références" ne sont qu'indicatifs. Seuls les dates ci-dessous et le titre de la présente page de garde indiquent l'objet exacte du présent document.

Plan graphique issu d'un fichier informatique. Seul le document revêtu du cachet "Géomètre-Expert" et signé sera considéré comme contractuel.

REPRODUCTION RESERVÉE (Loi du 11 mars 1957)
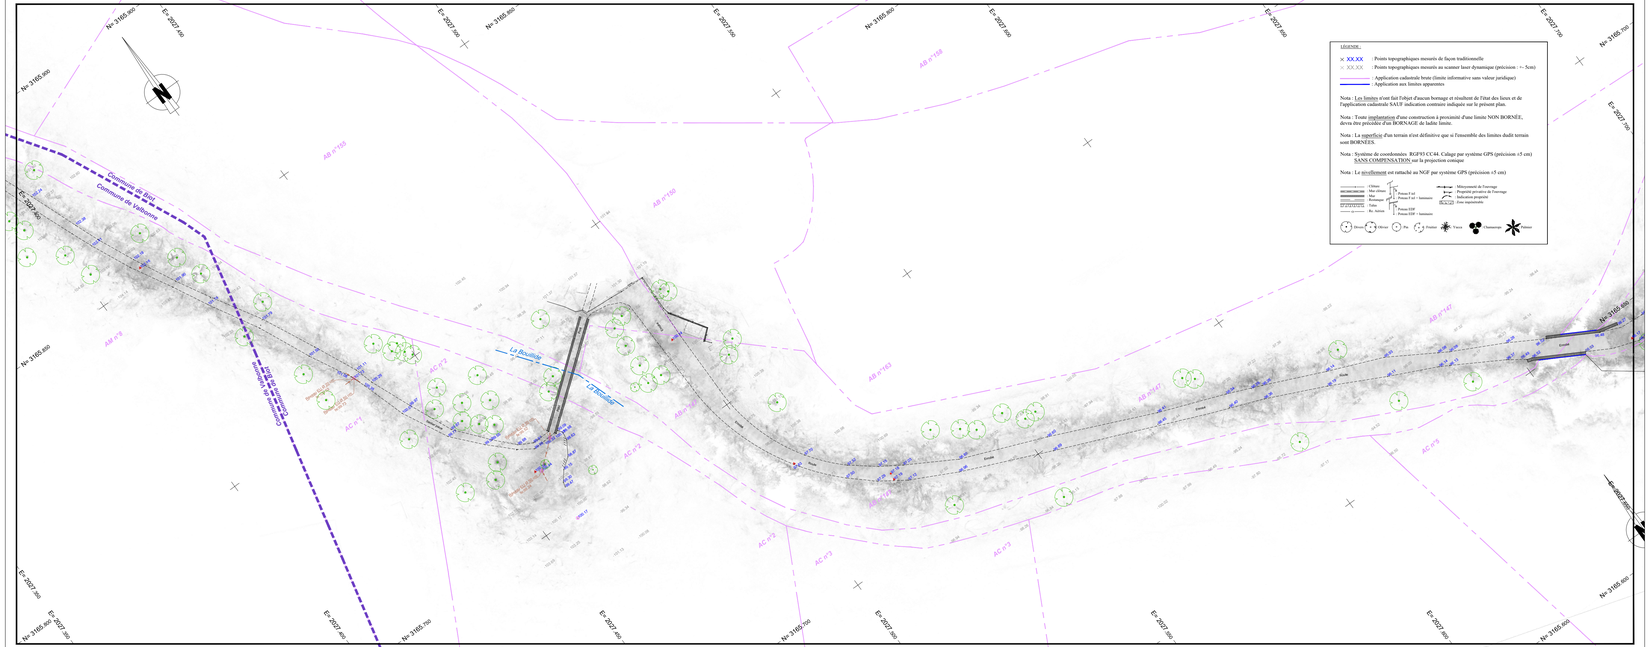
PYTHAGORE - Géomètres-Experts Associés à CANNES - MANDELIEU - ROQUEFORT LES PINS - LE ROURET- NICE - MENTON