


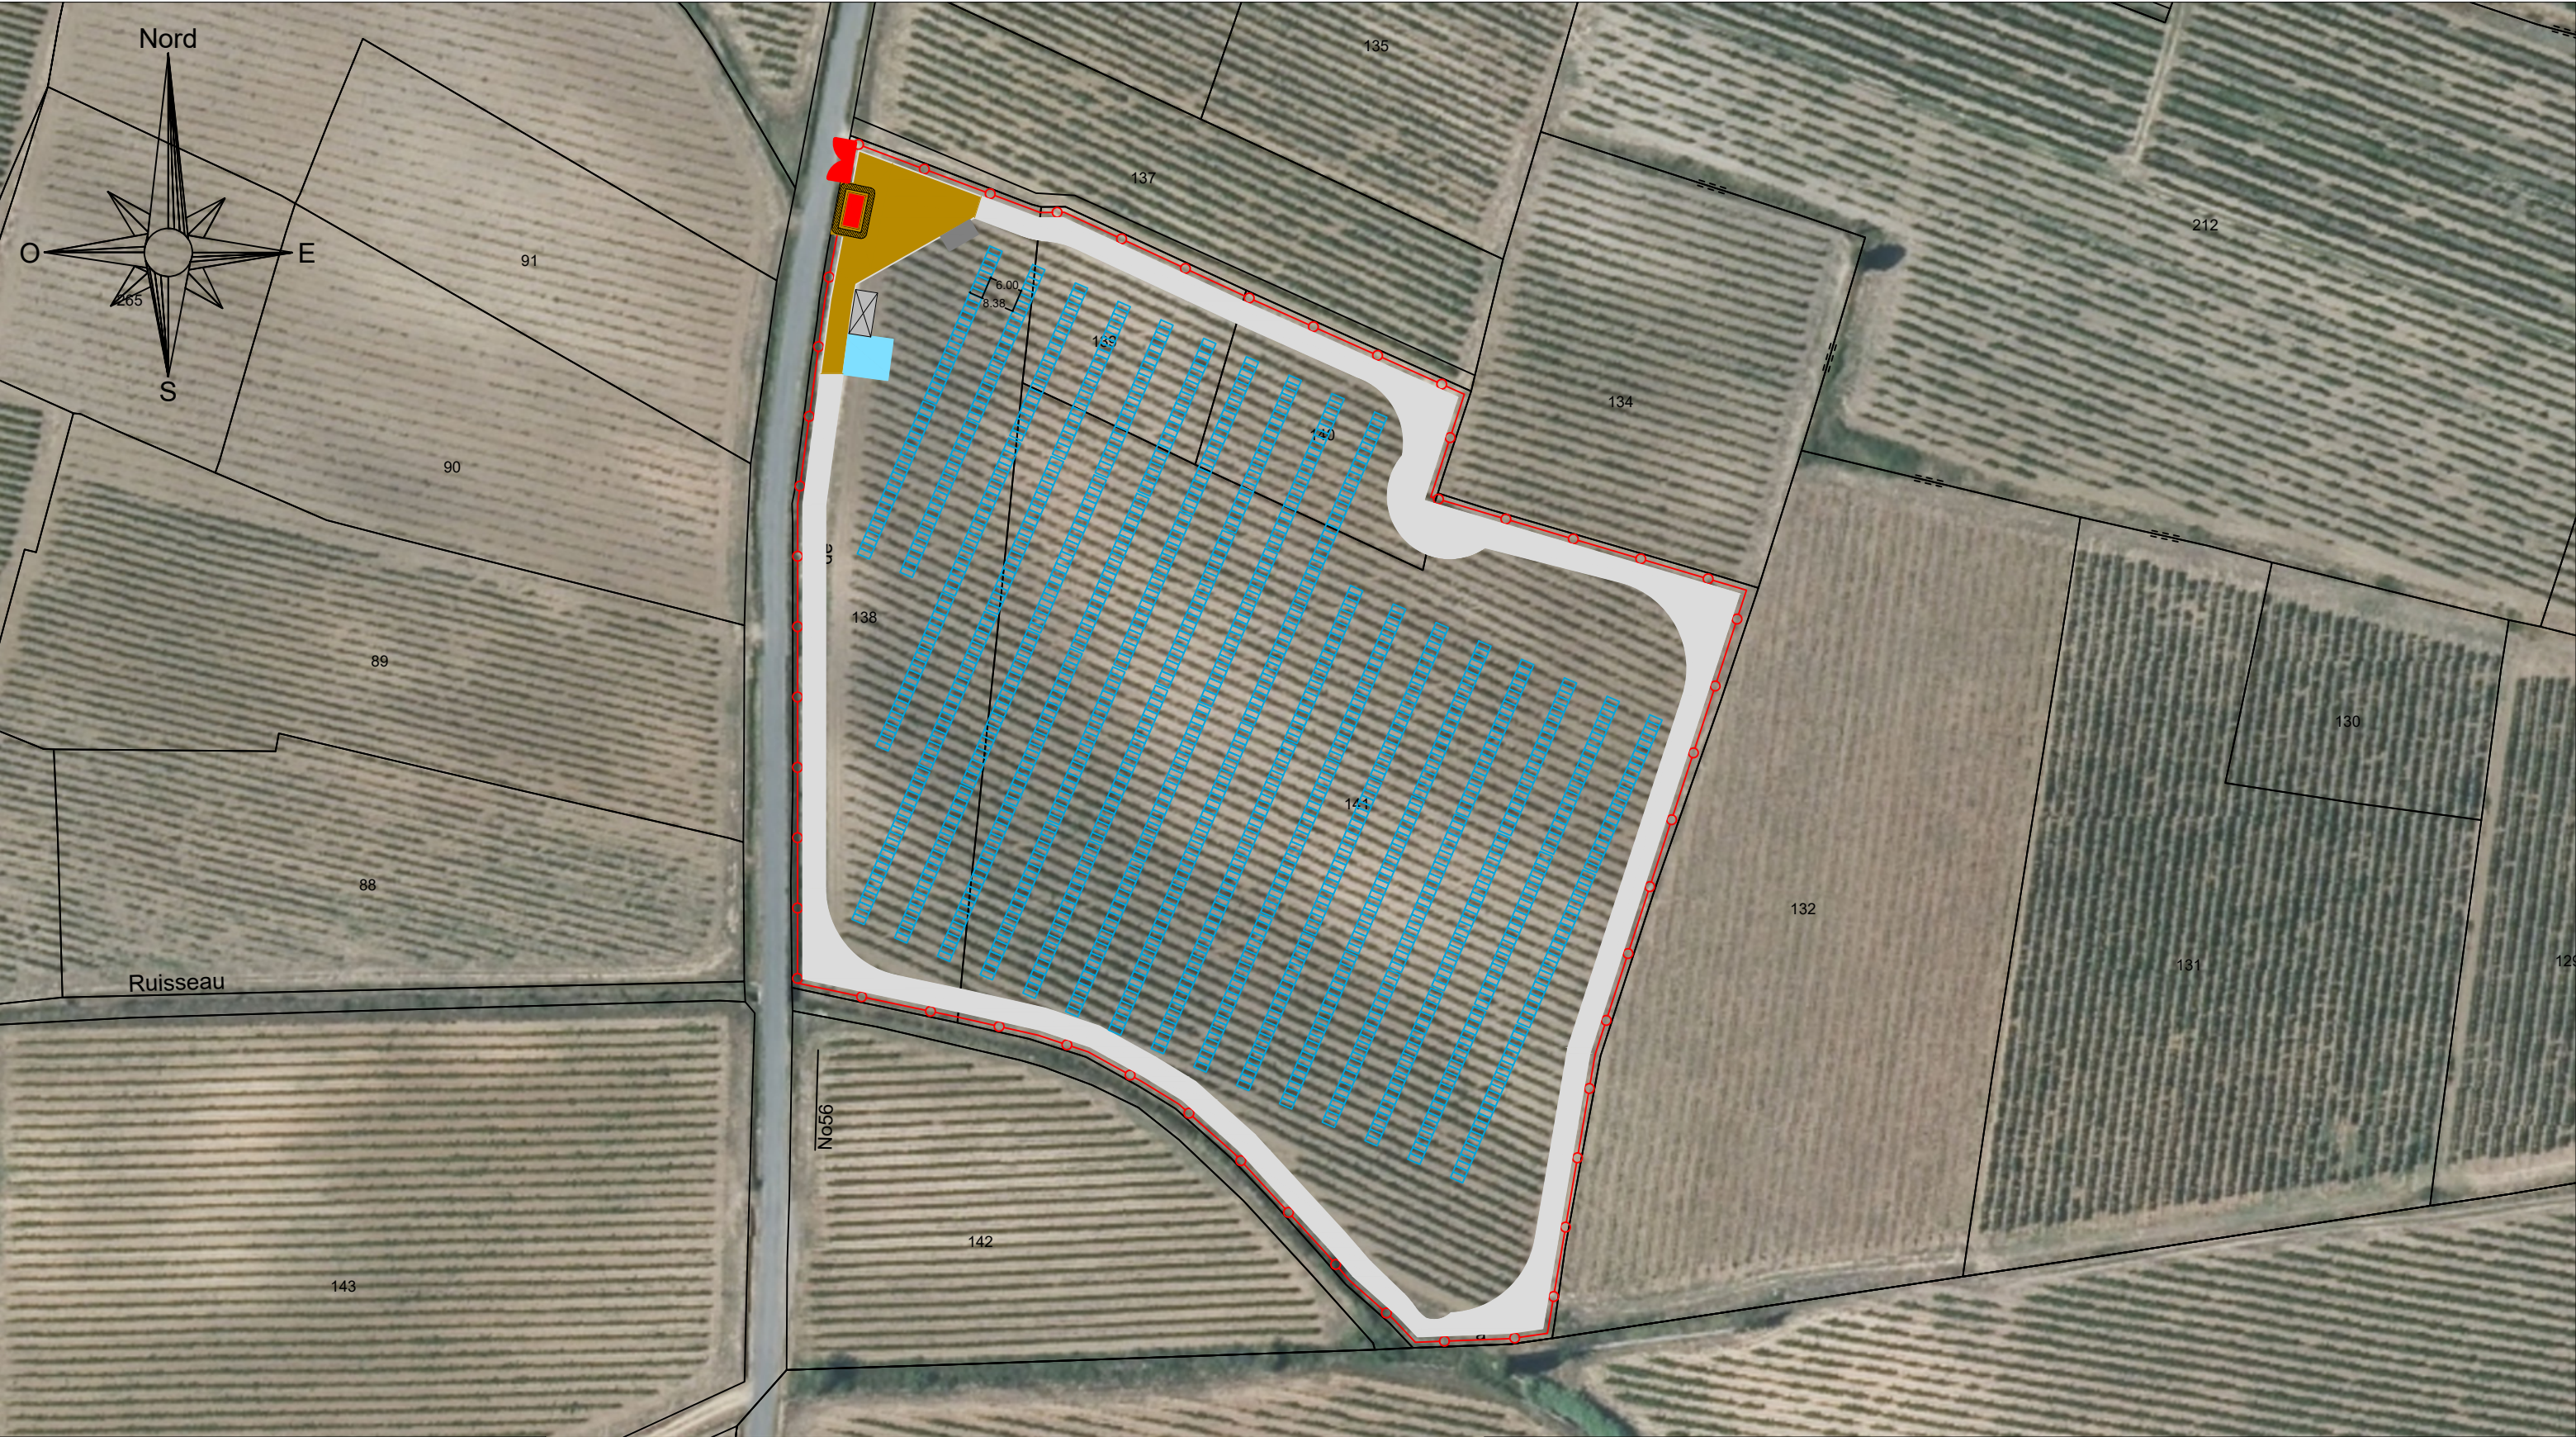

PARC PHOTOVOLTAIQUE
"Siran (34)"



Echelle :1/875 382


Lambert 93

Indice :

2026_05_20-IMP-DEV-TRACKER-IND01

Caractéristiques projet :	
Surface clôturée	2 ha
Type support	Tracker
Puissance module	650 W
Nombre de modules	1 534
Puissance projet	1.0 MWc
Nombre de transformateur	1
Surface voie lourde	342 m²
Surface piste légère	2 517 m²

Légende :

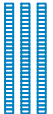Tables photovoltaïques

Local de stockage

Poste de Livraison

Clôture

Voie lourde

Piste légère

Citerne incendie 60m3

Aire d'aspiration

MODIFICATIONS


FSI

VALIDEE PAR

SEL

DATE

20/05/2026

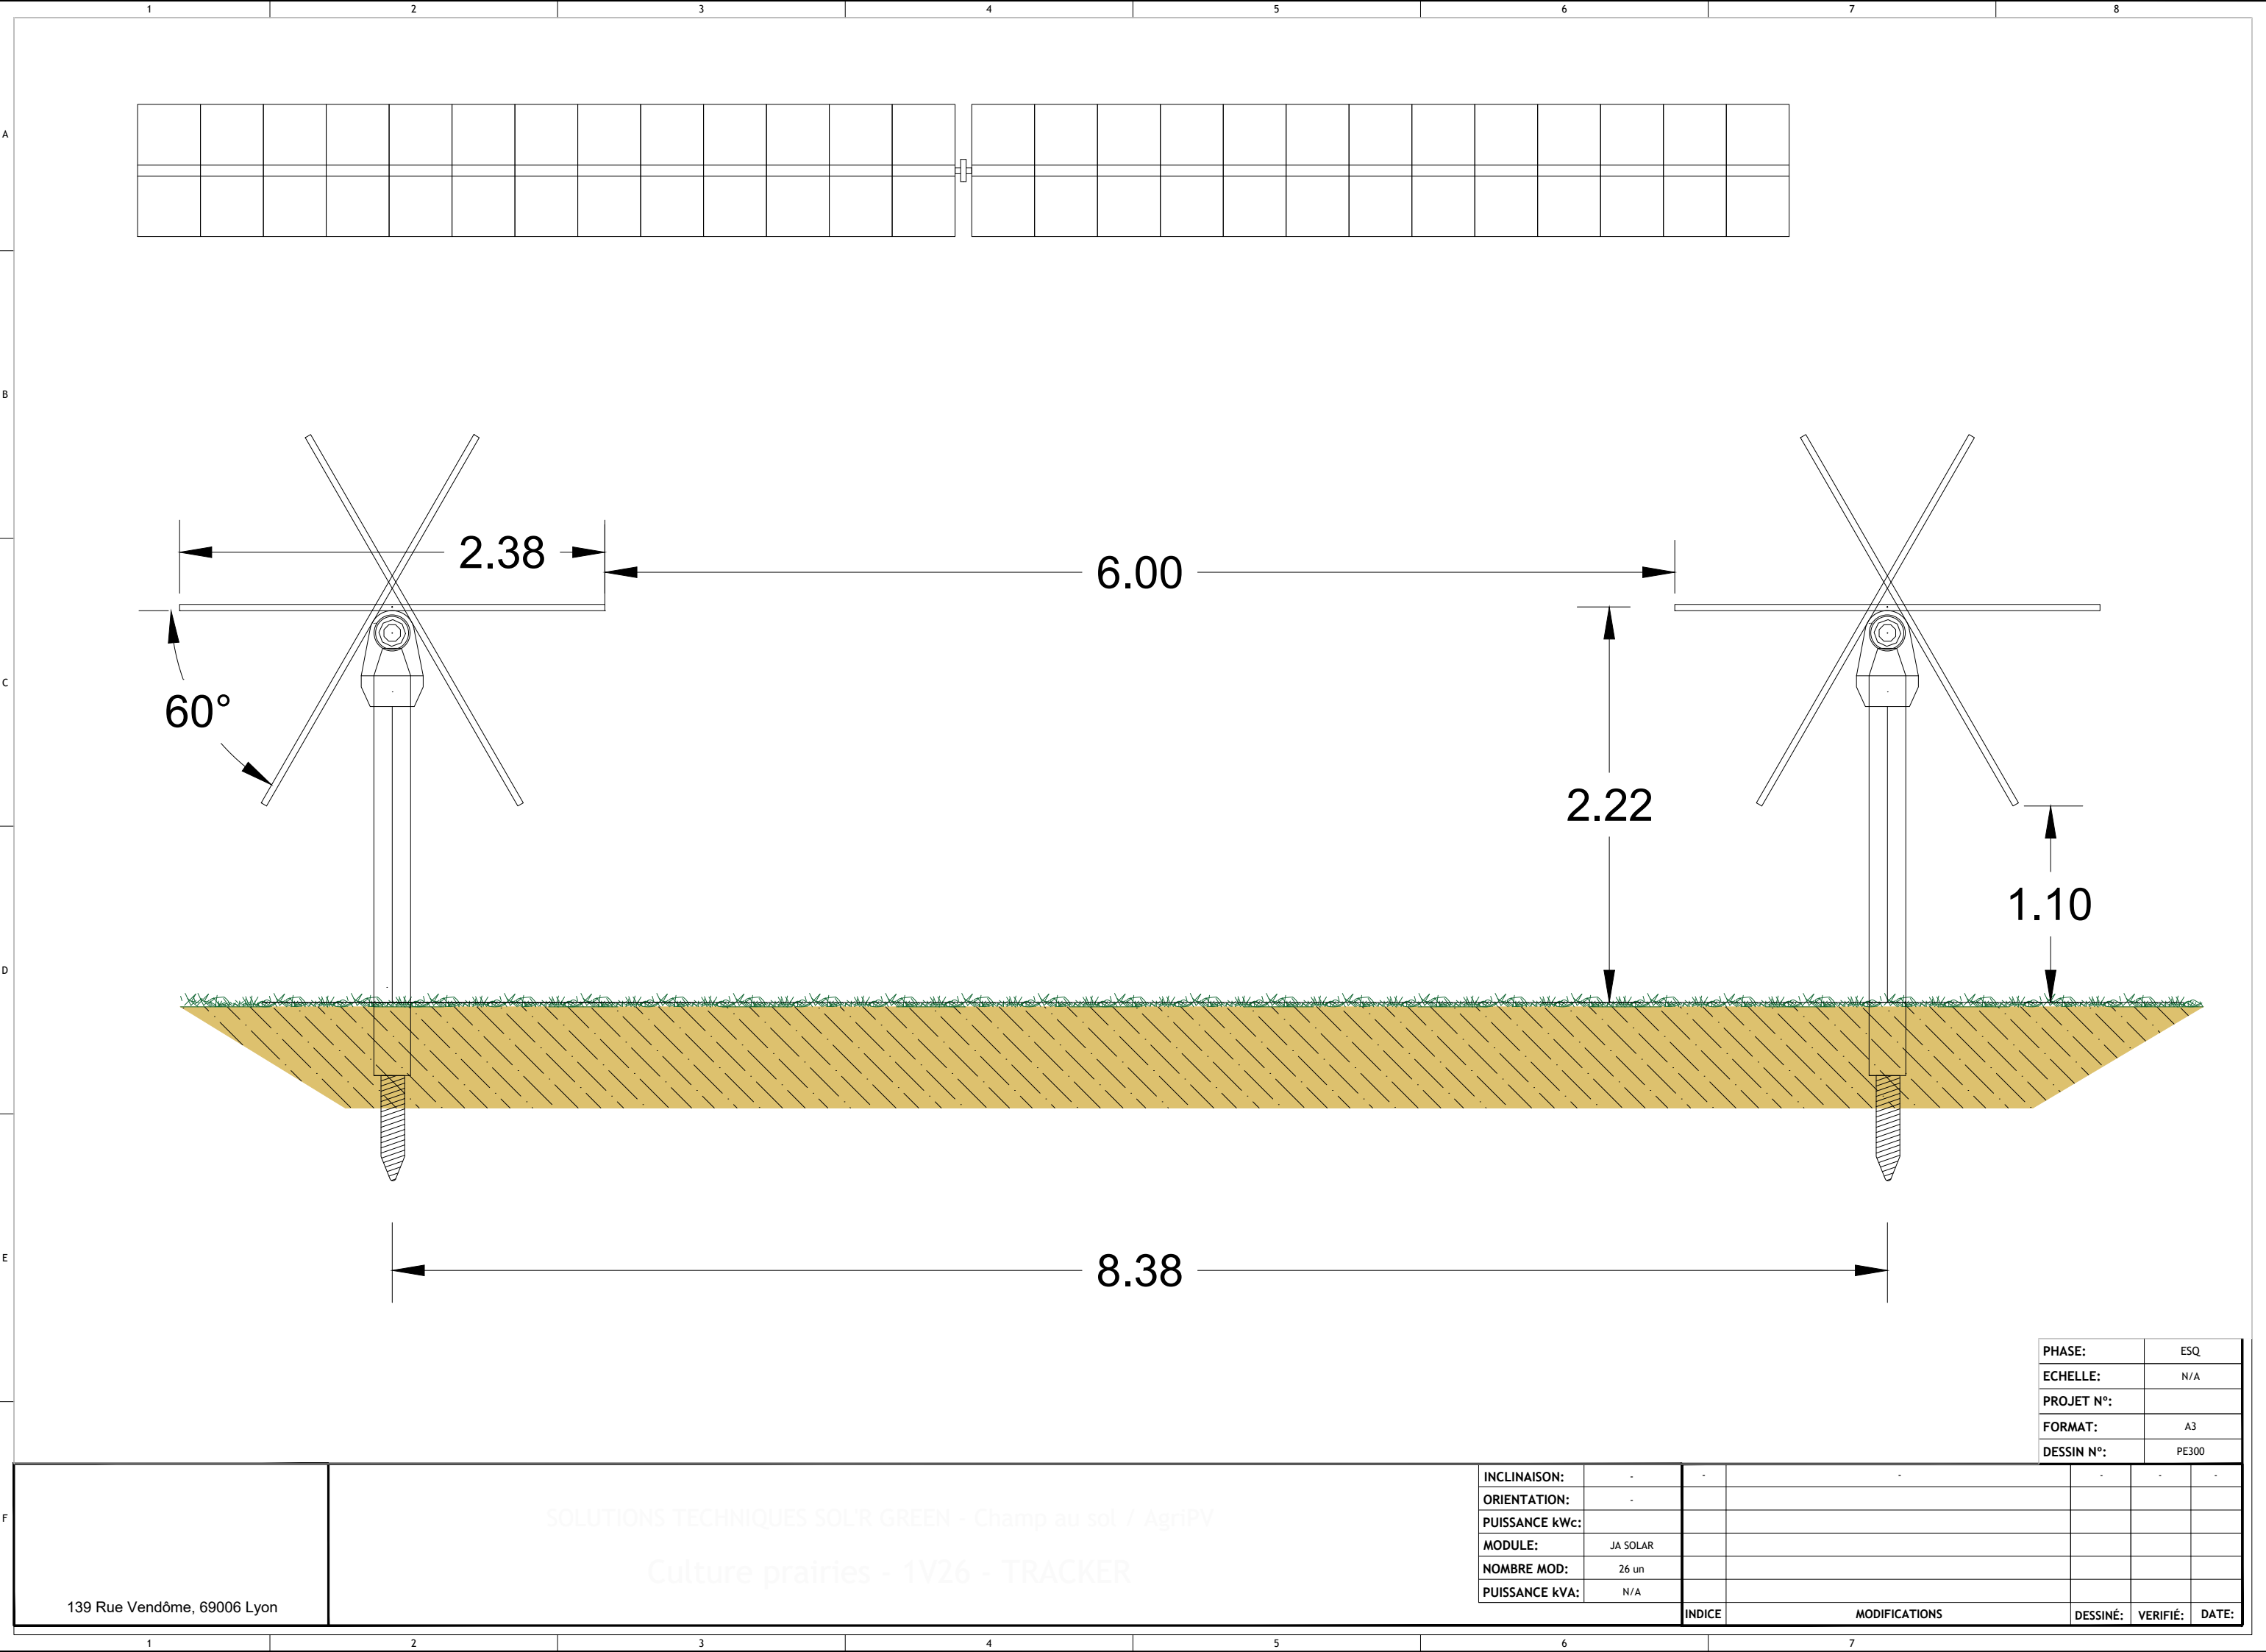

PHASE:	ESQ
ECHELLE:	N/A
PROJET N°:	
FORMAT:	A3
DESSIN N°:	PE300

139 Rue Vendôme, 69006 Lyon	SOLUTIONS TECHNIQUES SOL'R GREEN - Champ au sol / AgriPV Culture prairies - 1V26 - TRACKER	INCLINAISON:	-	-	-	-	-	-
		ORIENTATION:	-					
		PUISSANCE kWc:						
		MODULE:	JA SOLAR					
		NOMBRE MOD:	26 un					
		PUISSANCE kVA:	N/A					
				INDICE	MODIFICATIONS		DESSINÉ:	VERIFIÉ: