Annexe : Plan du projet de la centrale (1/2)

Commune de Bizanet (11)

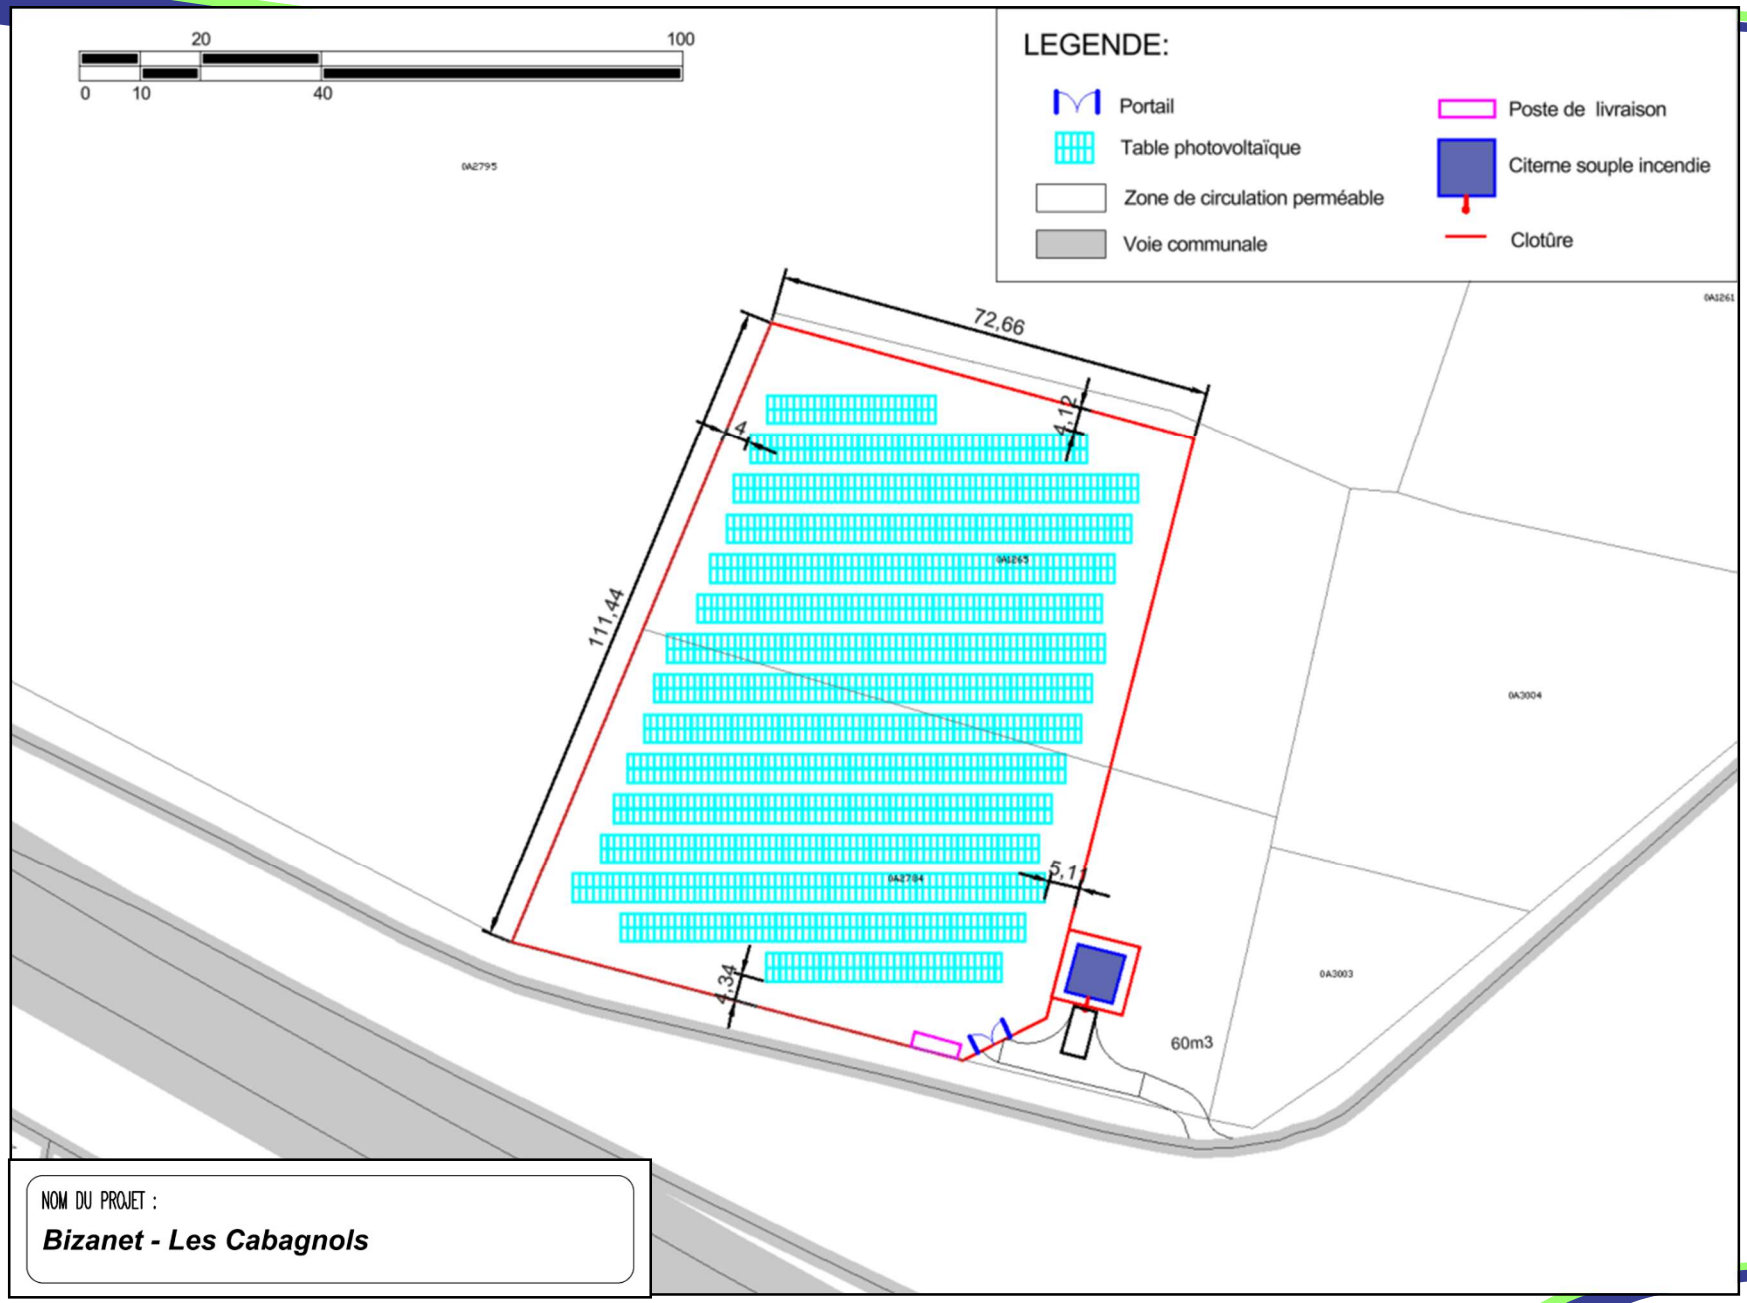

Date : 03/06/2026

Annexe : Plan du projet de la centrale (2/2)

Commune de Bizanet (11)

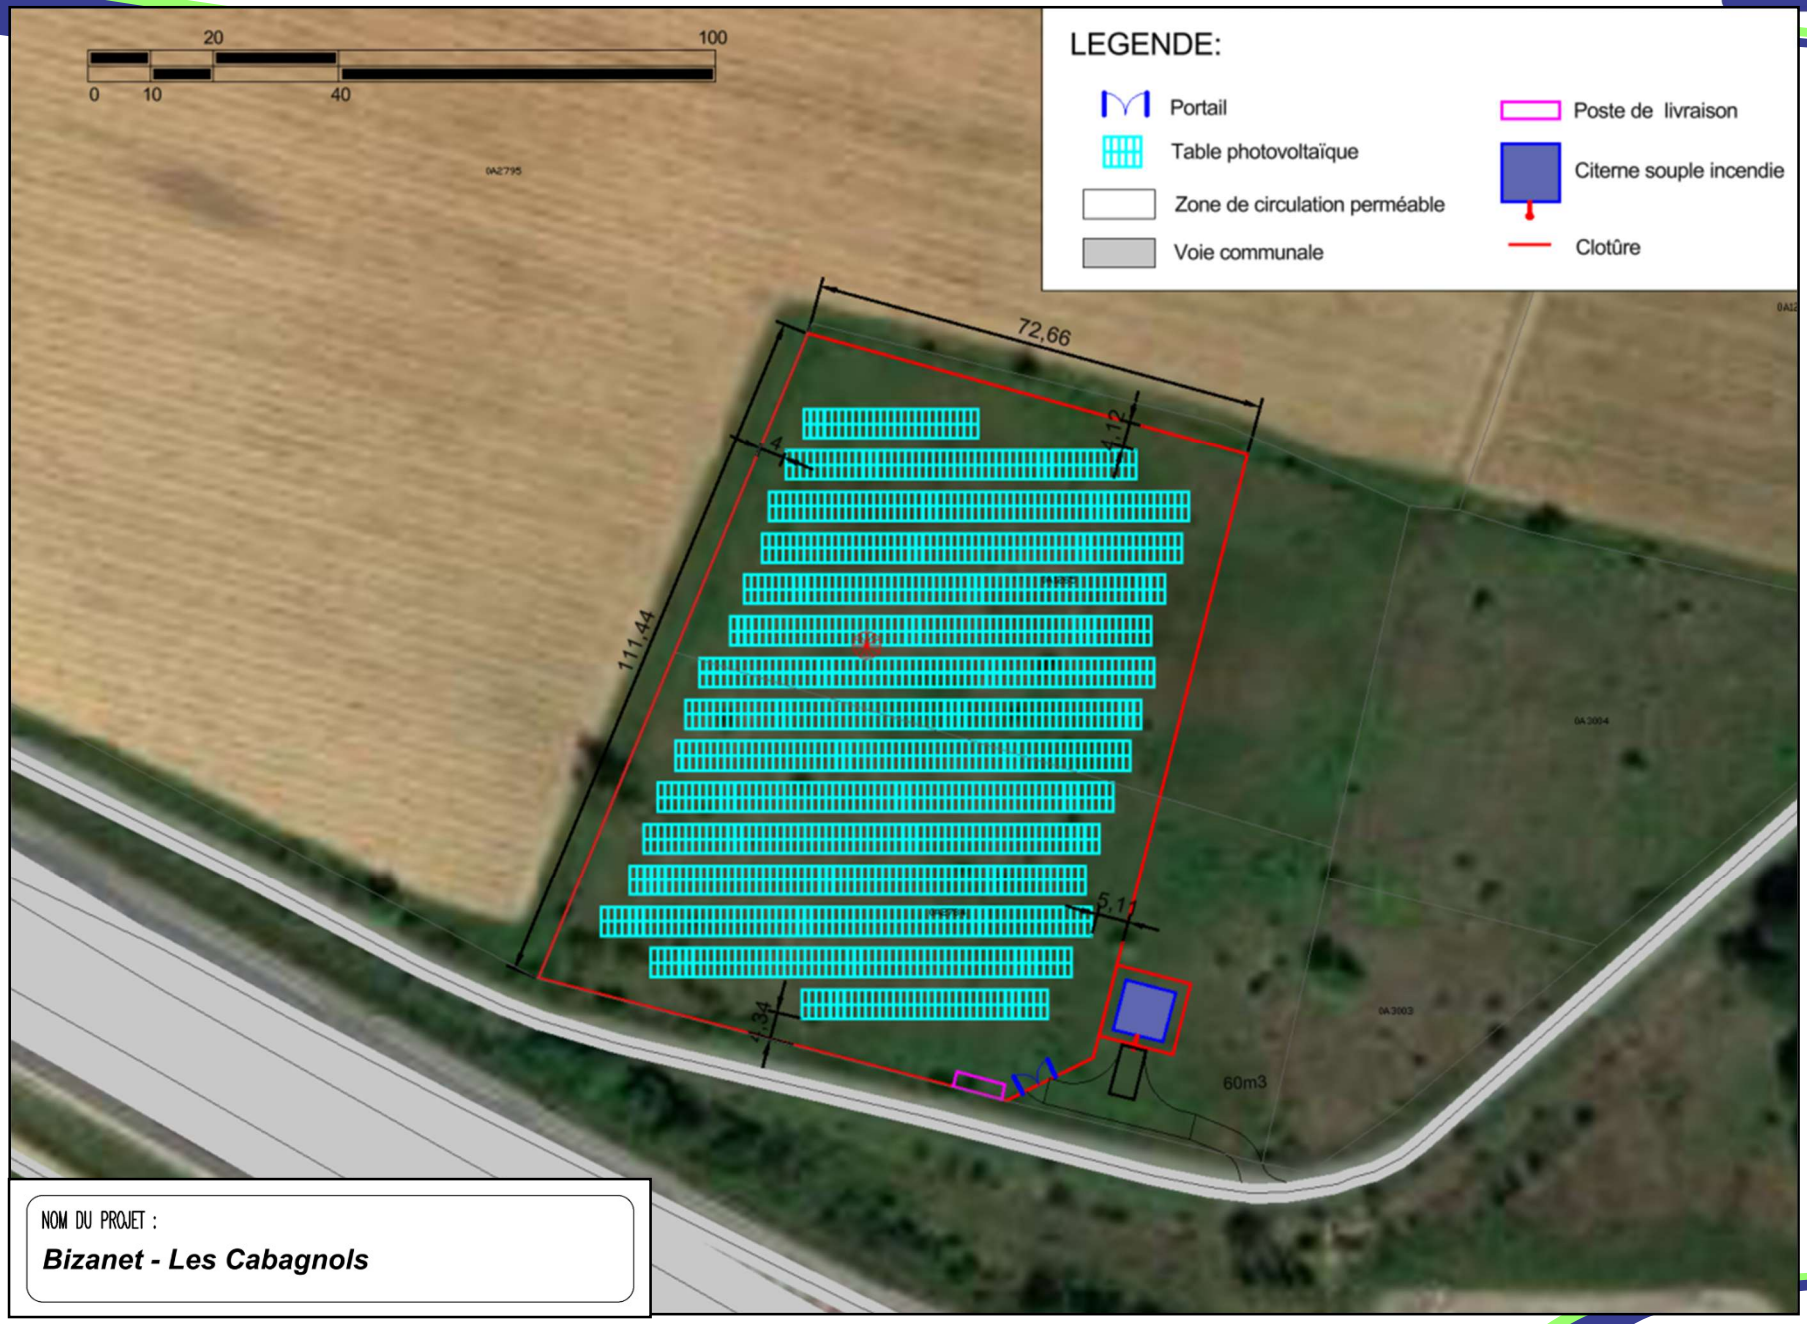

Date : 03/06/2026