


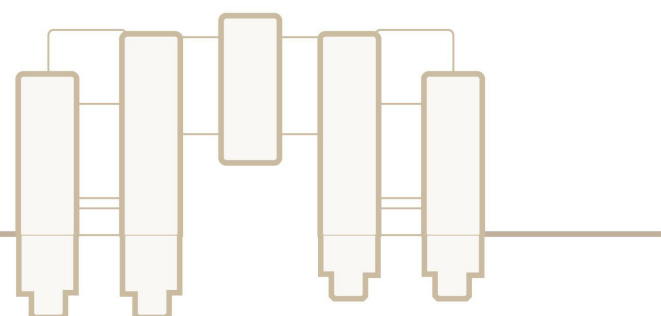

Niveau 4

+16.00m // +198.37NGF

PAV. E - UNITE 401 - MEDECINE INTERNE
PAV. E - UNITE 402 - MEDECINE INTERNE, TOXIDERMIE
ZONE TERTIAIRE
FONCTION SUPPORT

Niveau 3

+12.50m // +194.87NGF

PAV. E - UNITE 301 - CHIRURGIE DIGESTIVE
PAV. E - UNITE 302 - CHIRURGIE DIGESTIVE, UROLOGIE
ZONE TERTIAIRE
FONCTION SUPPORT

Niveau 2

+9.00m // +191.37NGF

PAV. E - UNITE 201 - ORTHOPEDIE
PAV. E - UNITE 202 - ORTHOPEDIE, CHIR. VASCULAIRE
ZONE TERTIAIRE
FONCTION SUPPORT

Niveau 1

+4.00m // +187.37NGF

PAV. E - UNITE 101 - NEPHROLOGIE, RHUMATOLOGIE
PAV. E - UNITE 102 - TRANSPLANTATION, SOINS INTENSIFS
ZONE TERTIAIRE
FONCTION SUPPORT

Niveau 0

+0.00m // +182.37NGF

HALL & CAFETERIA
DIALYSE / APHERESE
PLATEAU DE REEDUCATION
ZONE TERTIAIRE
FONCTION SUPPORT

Niveau sous-sol 1


-4.50m // +177.87NGF

DIALYSE (Réunion)
FONCTION SUPPORT
VESTIAIRES
LOCAUX TECHNIQUES

Niveau sous-sol 2

-7.70m // +174.67NGF

STATIONNEMENT VEHICULES LEGERS
(env. 110 places)
AIRE DEUX ROUES
(env. 20 places)

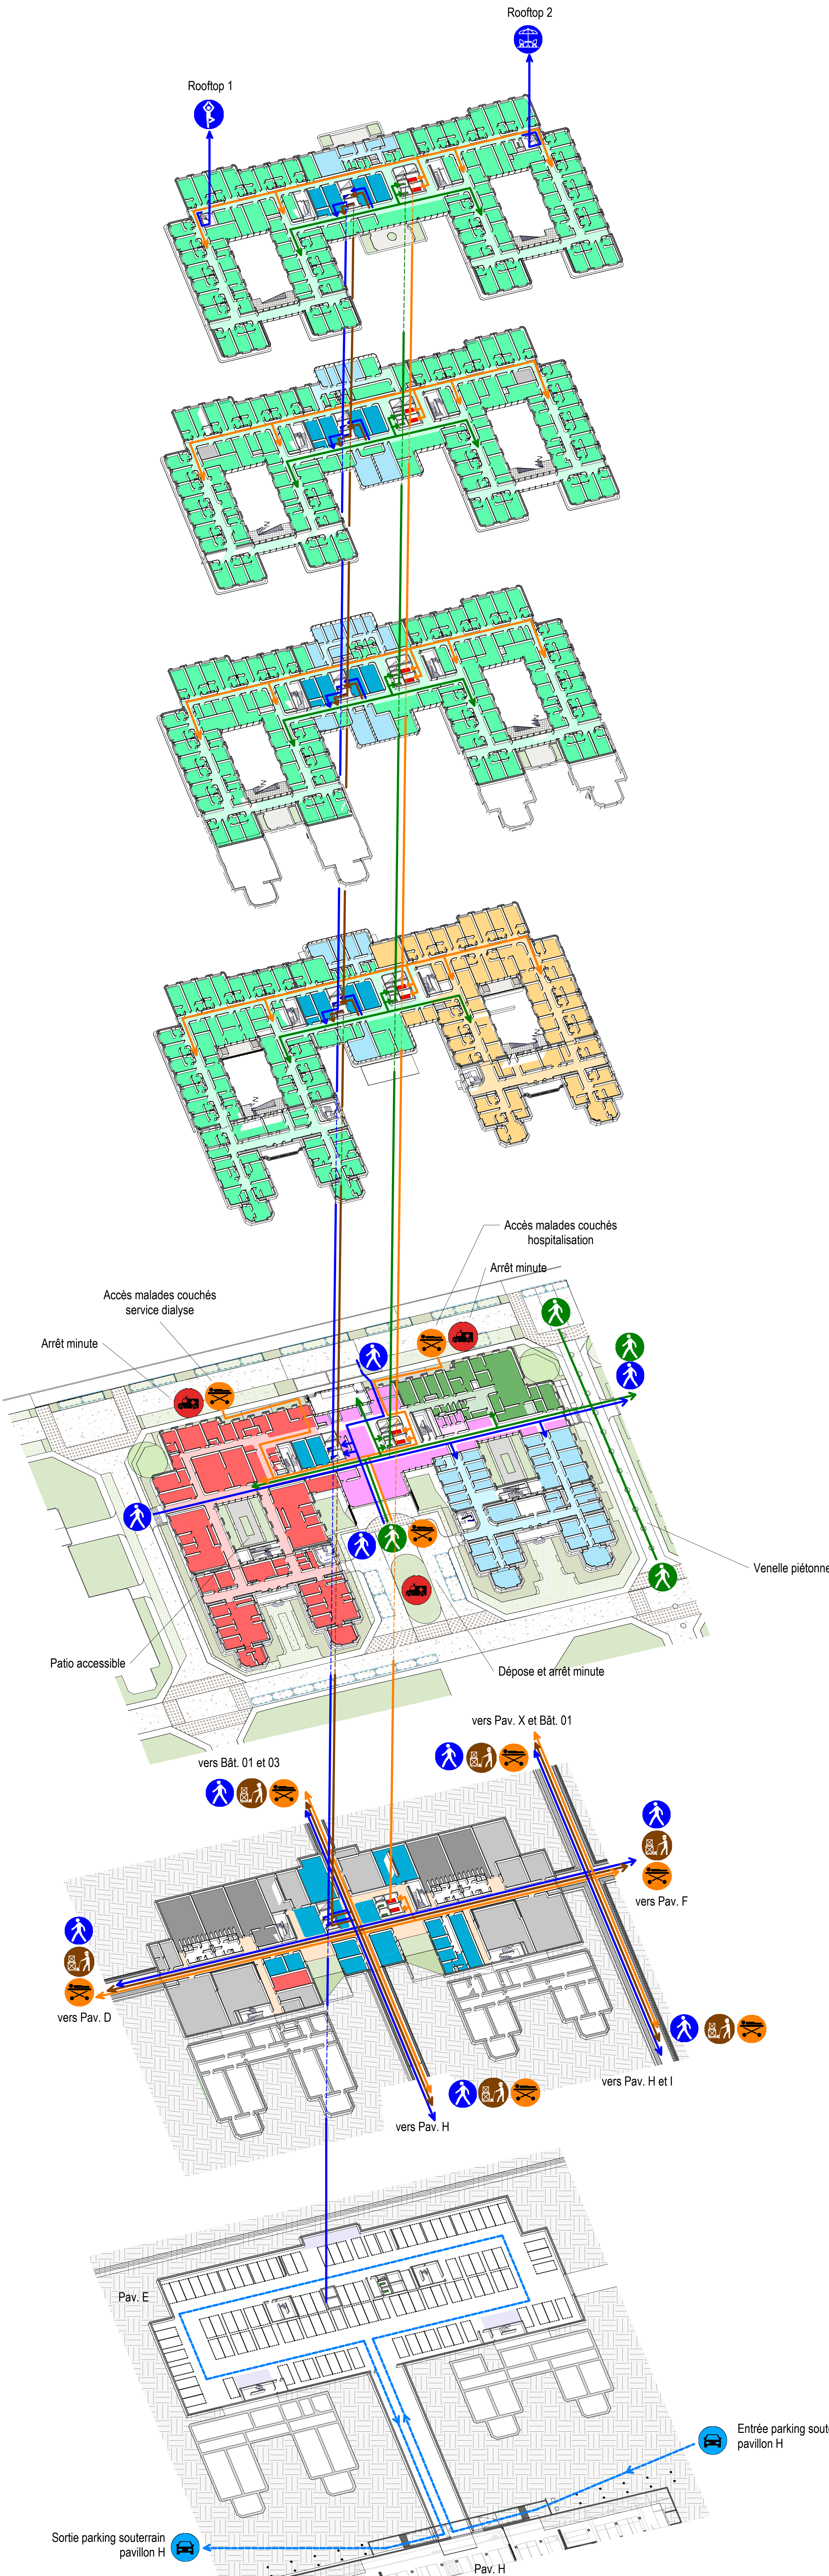

Légende

- Accès malades couchés
- Flux malades couchés
- Accès public
- Flux public
- Accès personnel
- Flux personnel
- Accès logistique
- Flux logistique
- Accès voitures
- Flux voitures
- Dépose et arrêt minute