


Annexe 6 :
Plans du projet

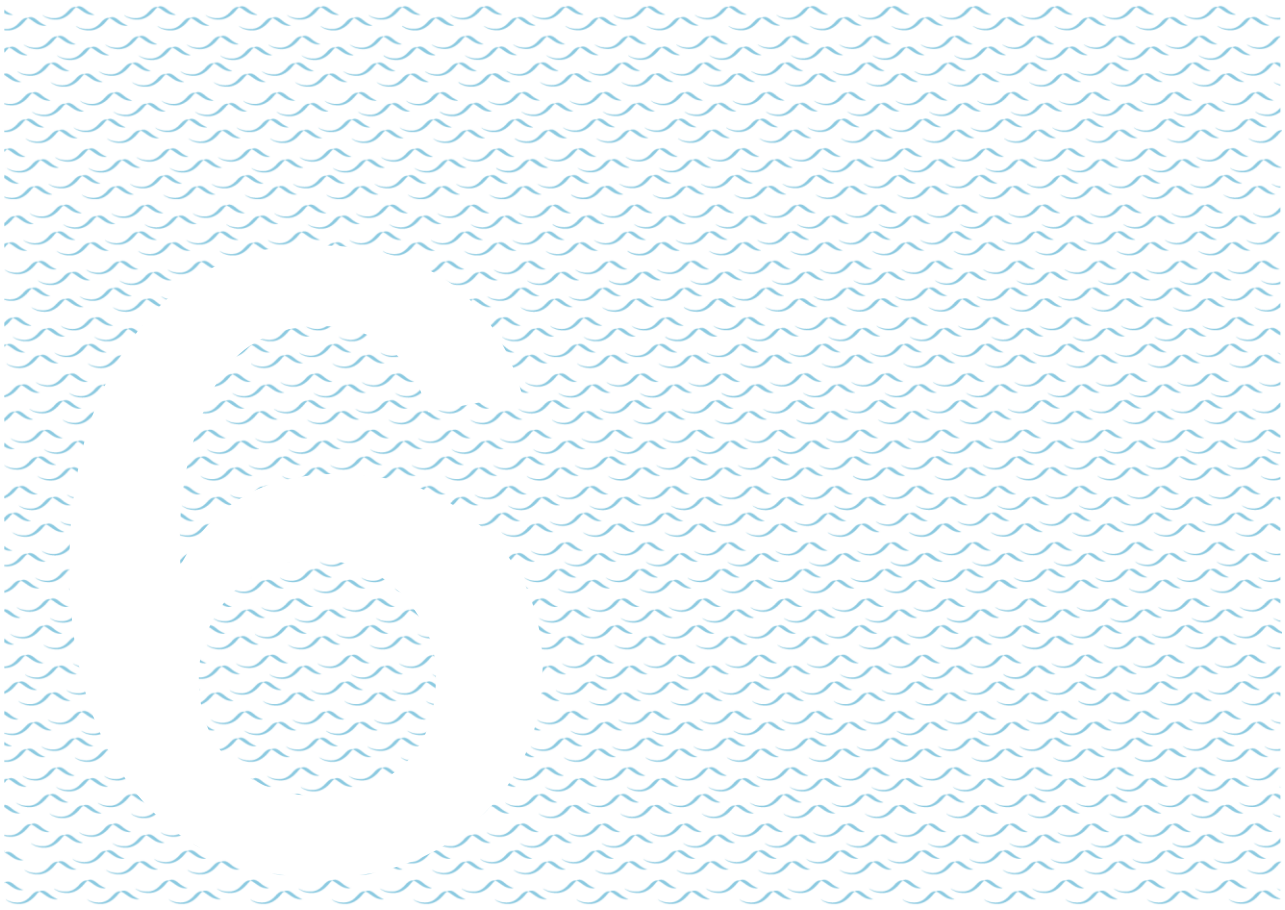

COUPE 1-1




COUPE 2-2




VRD 01 Plan des plateformes de terrassements 1/500 Format A1



Coupe type au niveau du merlon 1/250

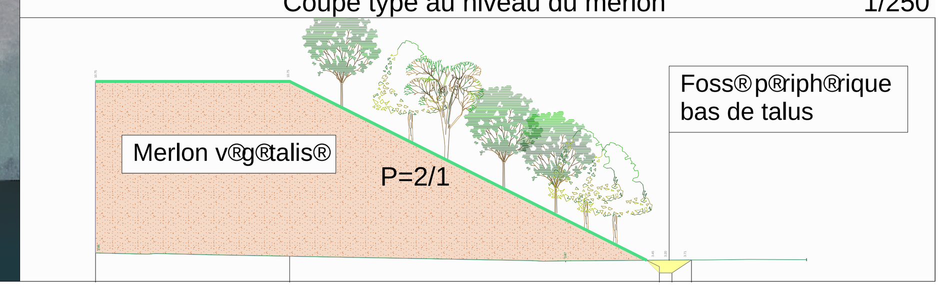

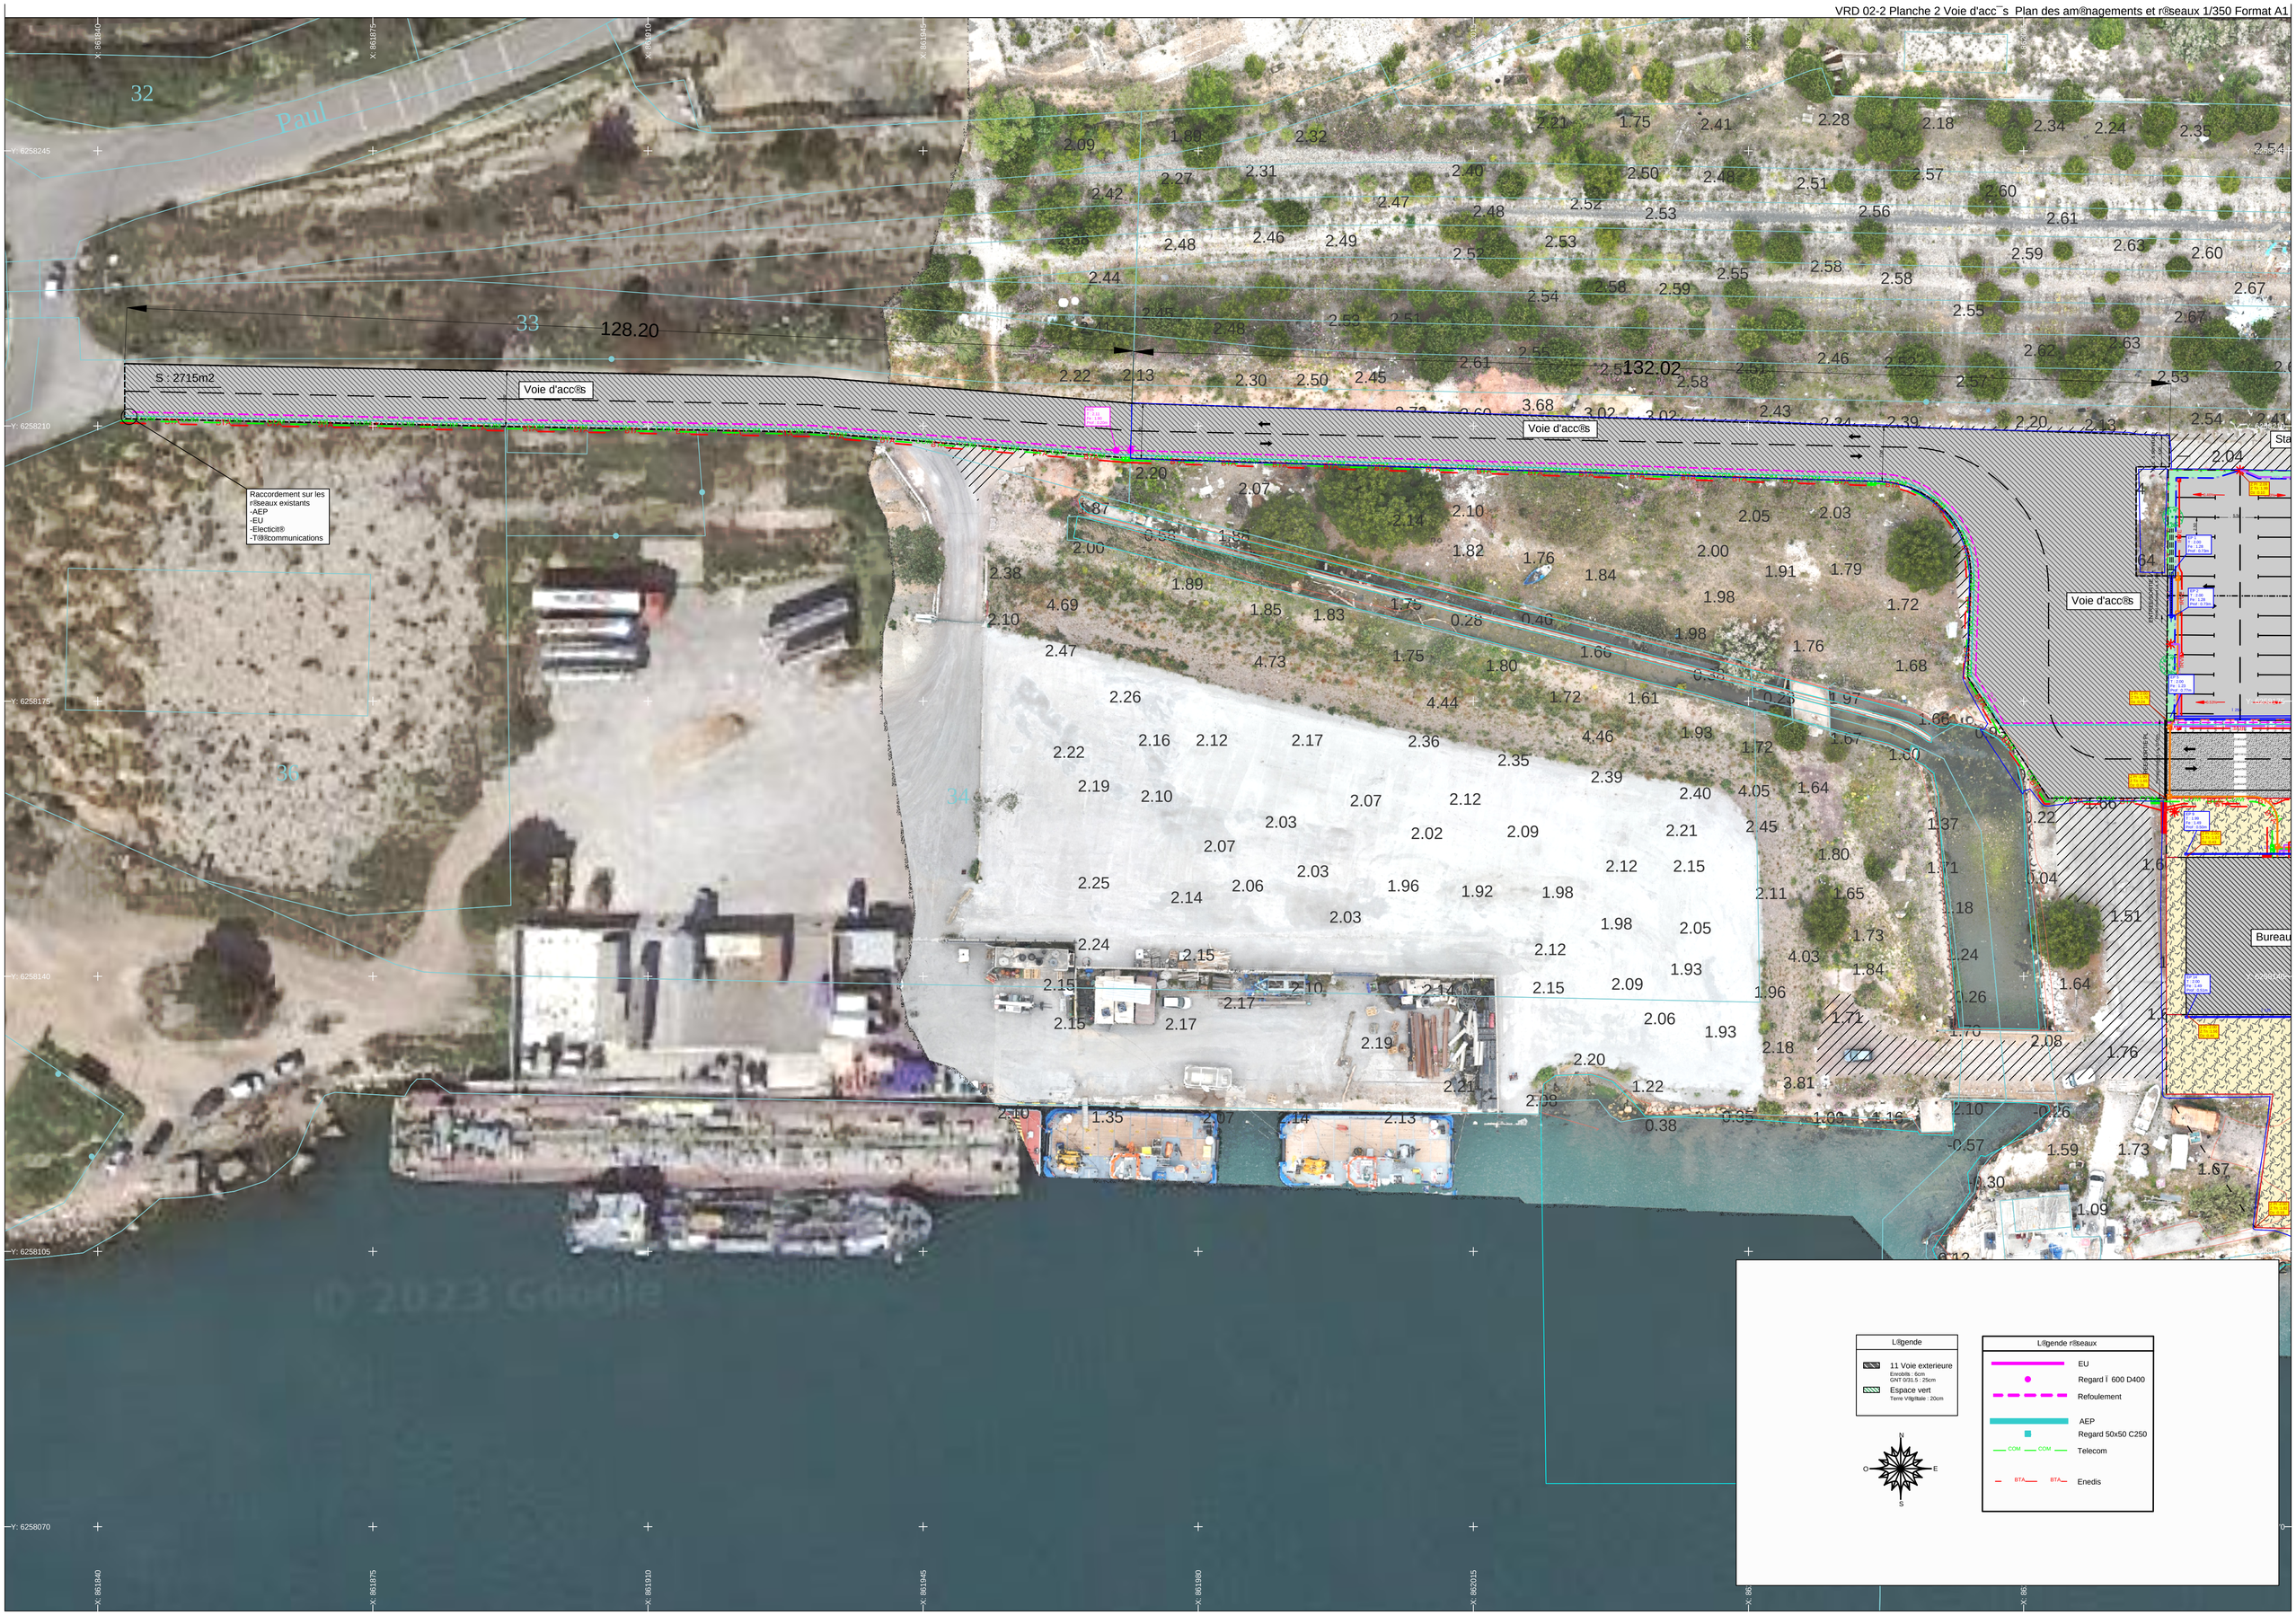

©2023 Google

L®gende

11 Voie exterieure
Enrobés : 6cm
GNT 0/31.5 : 25cm

Espace vert
Terre Végétale : 20cm

N
O
E
S

L®gende r®seaux

EU
Regard Ï 600 D400
Refoulement
AEP
Regard 50x50 C250
Telecom
Enedis