




Façades Bâtiment A

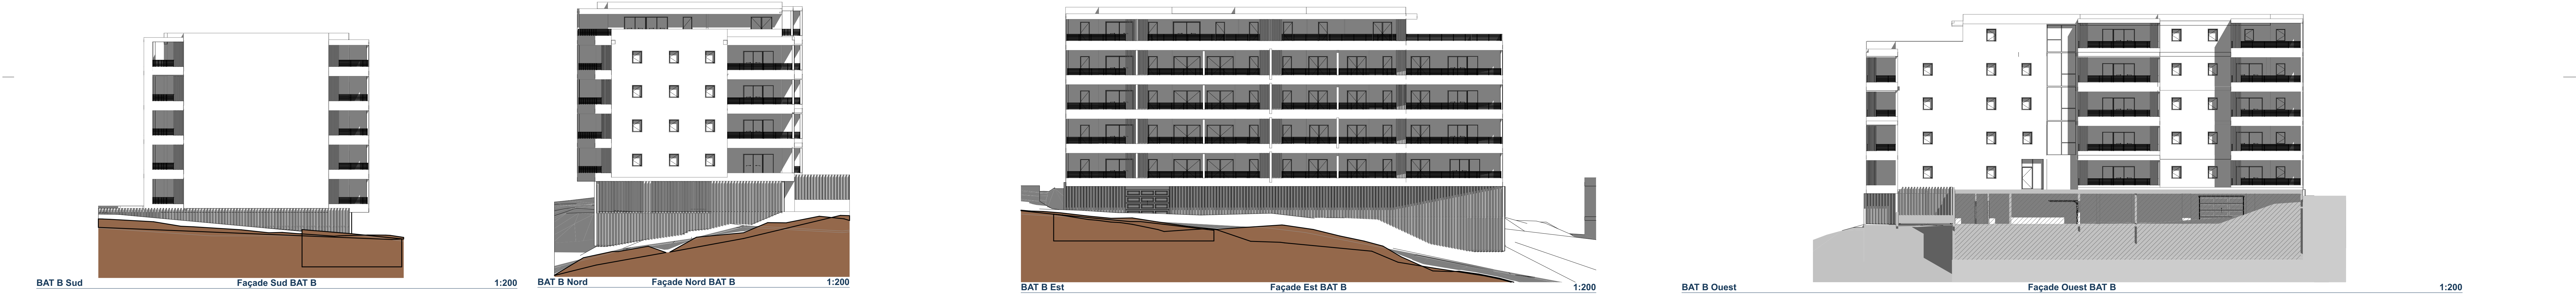


Façades Bâtiment B

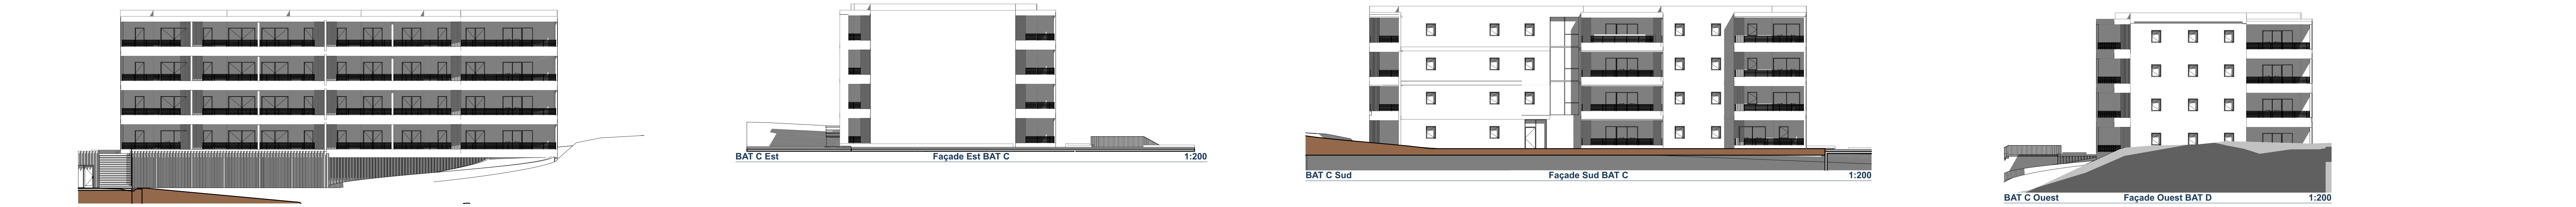

Façades Bâtiment C

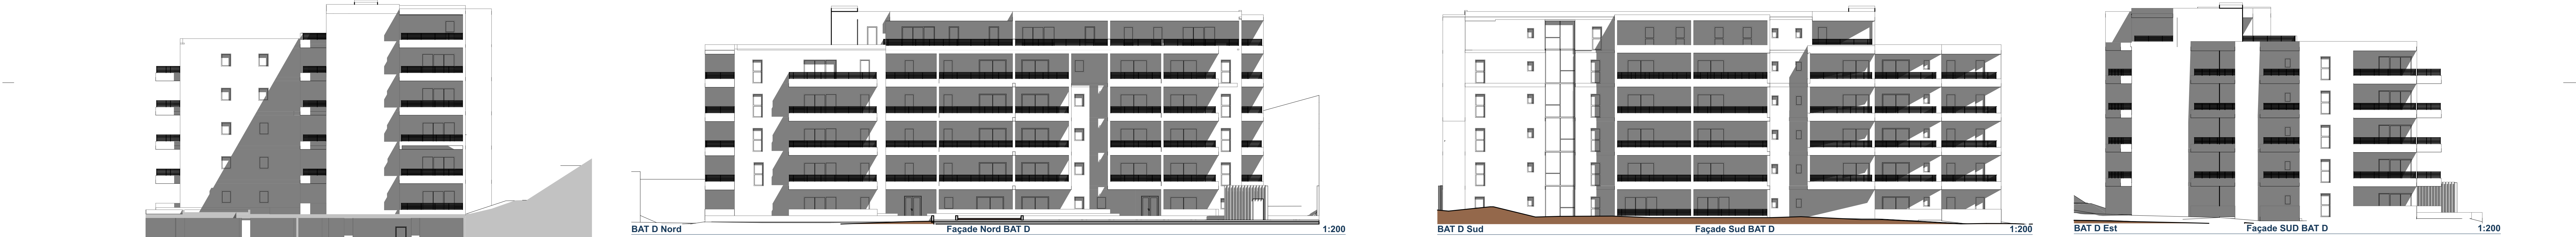

Façades Bâtiment D

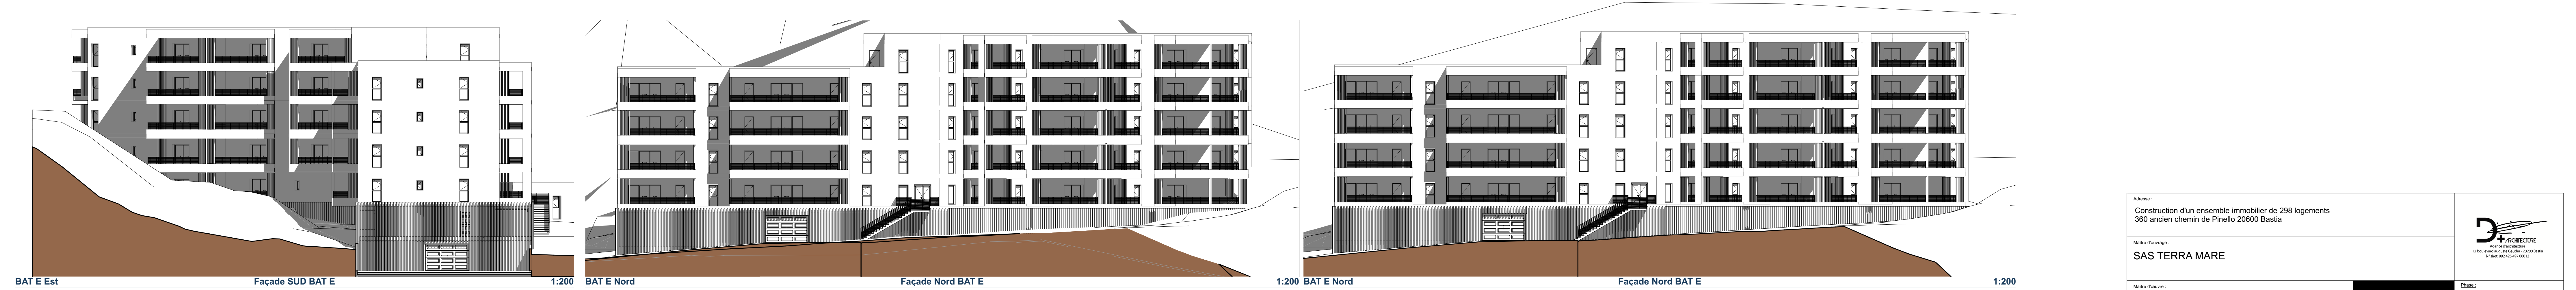

Façades Bâtiment E

Adresse Construction d'un ensemble immobilier de 298 logements 360 ancien chemin de Pinello 20600 Bastia		 17 boulevard Auguste Gaudin - 20100 Bastia 04 90 50 00 17
Maître d'ouvrage : SAS TERRA MARE		Phase : PC
D+ Architecture 12 boulevard Auguste Gaudin, 20200 Bastia		Etat : AO
Phase de projet N° de plan : 05		Date de création : 10/03/2024
Permis de construire		Date d'édition : 10/03/2024
05		Façades
		Email : agence@delta-archi.com