



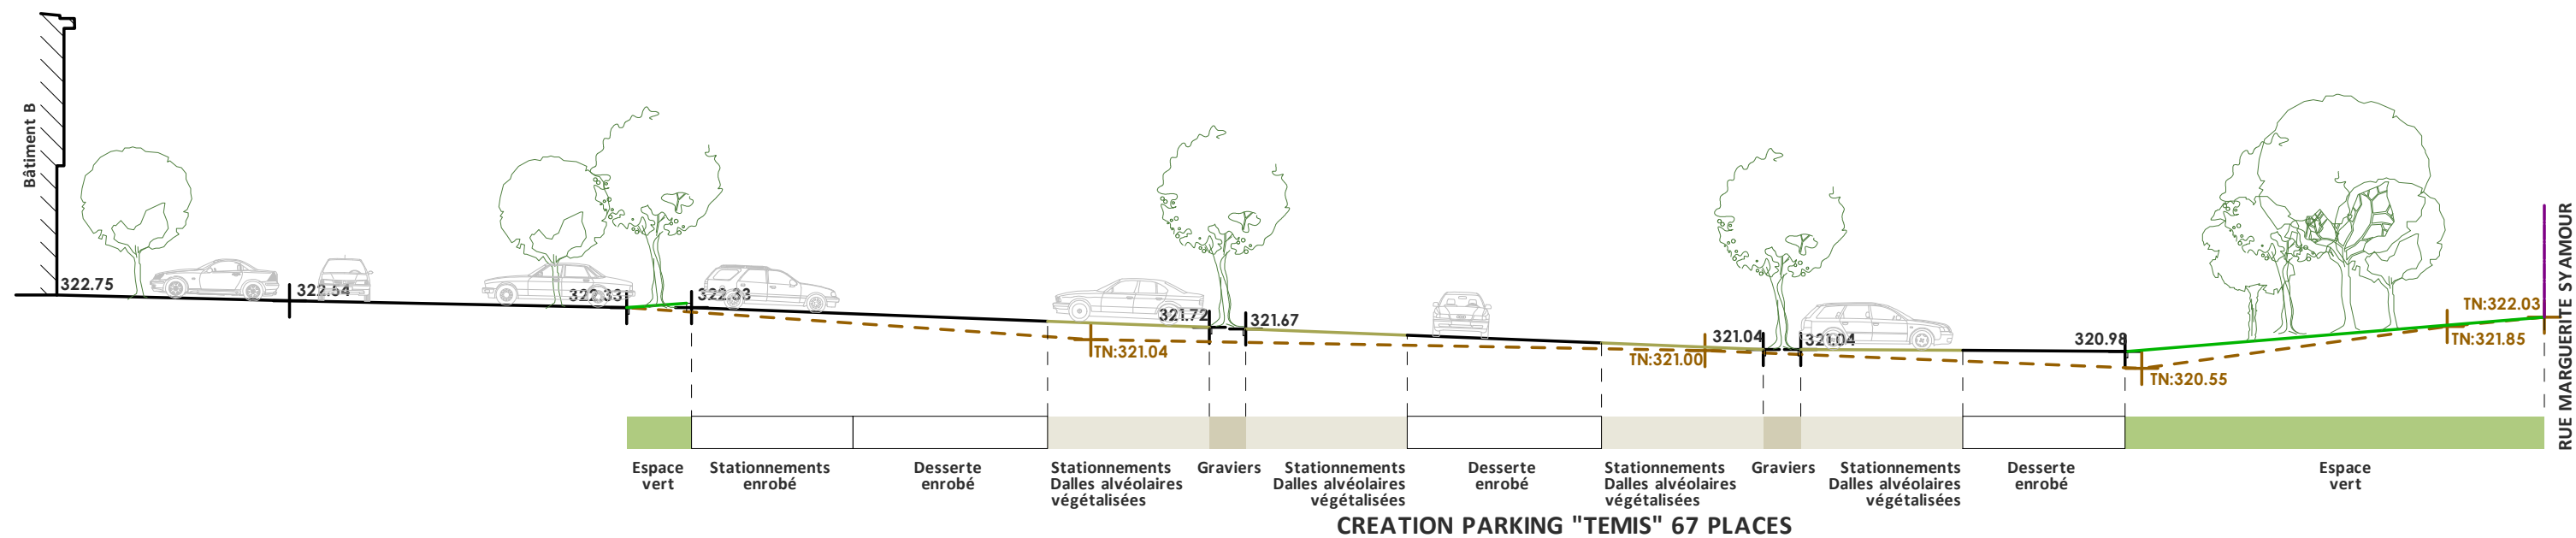

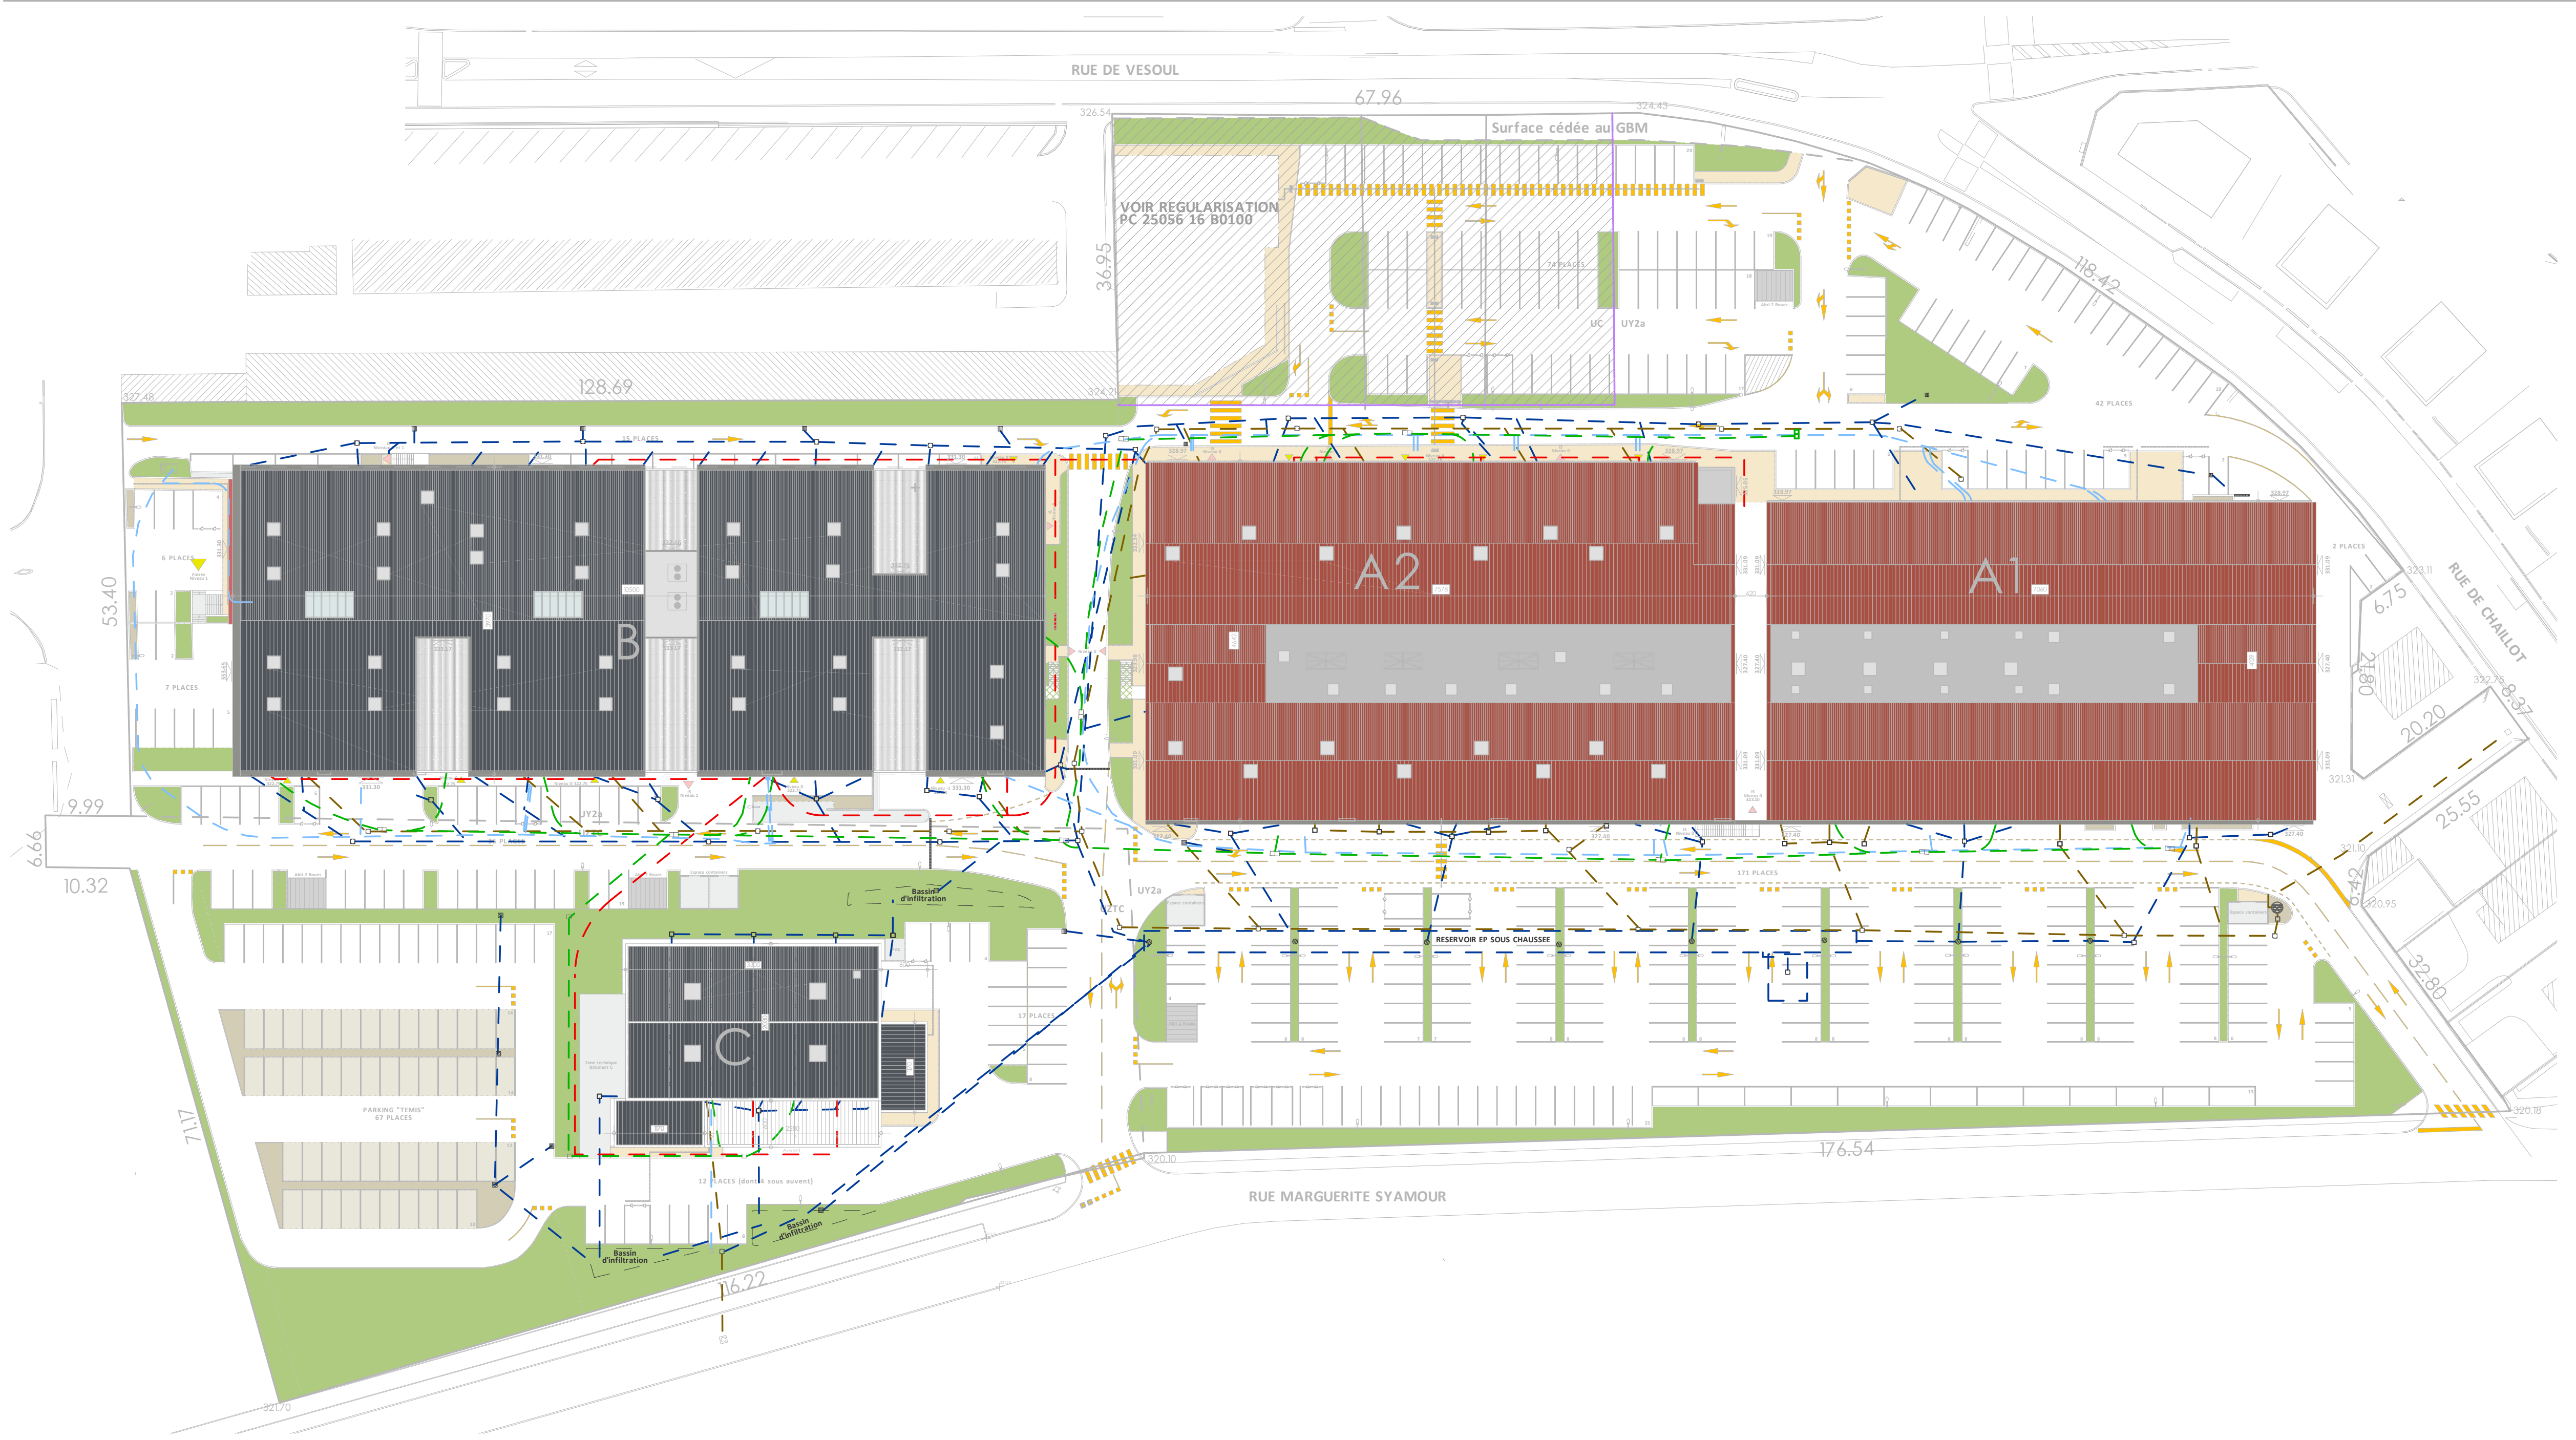

- RESEAUX
- Réseau Eaux pluviales
 - Réseau Eaux usées
 - Réseau Alimentation Eau Potable
 - Réseau d'alimentation électrique
 - Réseau de raccordement téléphonie

OPERATION

SCI CONSORTIUM NEF METIERS

RESTUCTURATION DU SITE SUPERIOR
101 rue de Vesoul - 25000 Besançon

REALISATION D'UN BATIMENT D'ACTIVITE
ZAC TEMIS - rue Marguerite Syamour - 25000 Besançon

MAITRE D'OUVRAGE

SCI CONSORTIUM NEF METIERS

3 route de Franois 25000 Besançon

PHASE

PC 025056 12B0265 - Dossier Modificatif

DOSSIER DE PERMIS DE CONSTRUIRE

DESIGNATION

PLAN DE PRINCIPE RESEAUX

IND.	▼	Nature de la modification	DATE
A			
B			
C			
D			
E			
F			
G			
H			

DATE
MARS 2026
ECHELLE
1:500
RATTACHEMENT I.G.N.
DESSINE PAR

MAITRISE D'OEUVRE	JEAN MARC VIALA	15 rue de Paris - 69890 La Tour de Salvagny
Maitrise d'oeuvre de conception	Architecte DESA	Tel. 04.78.48.09.92

REFERENCE AFFAIRE

LEGENDE

	Toitures
	Enrobé voirie et stationnements
	Stationnements VL: Béton gazon
	Béton lissé
	Trottoirs: Enrobé teinté
	Cheminement piéton: Gravier concassé compacté
	Gravier non traité

