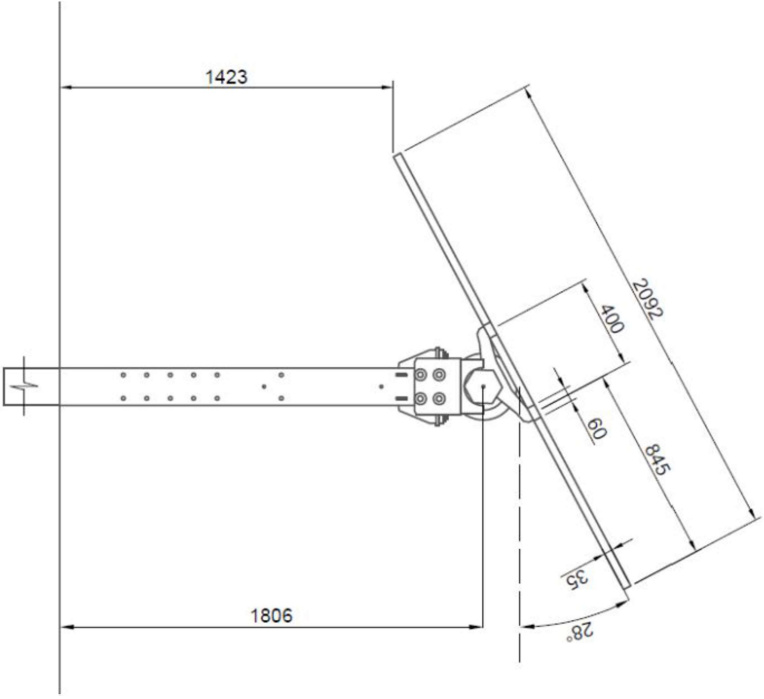
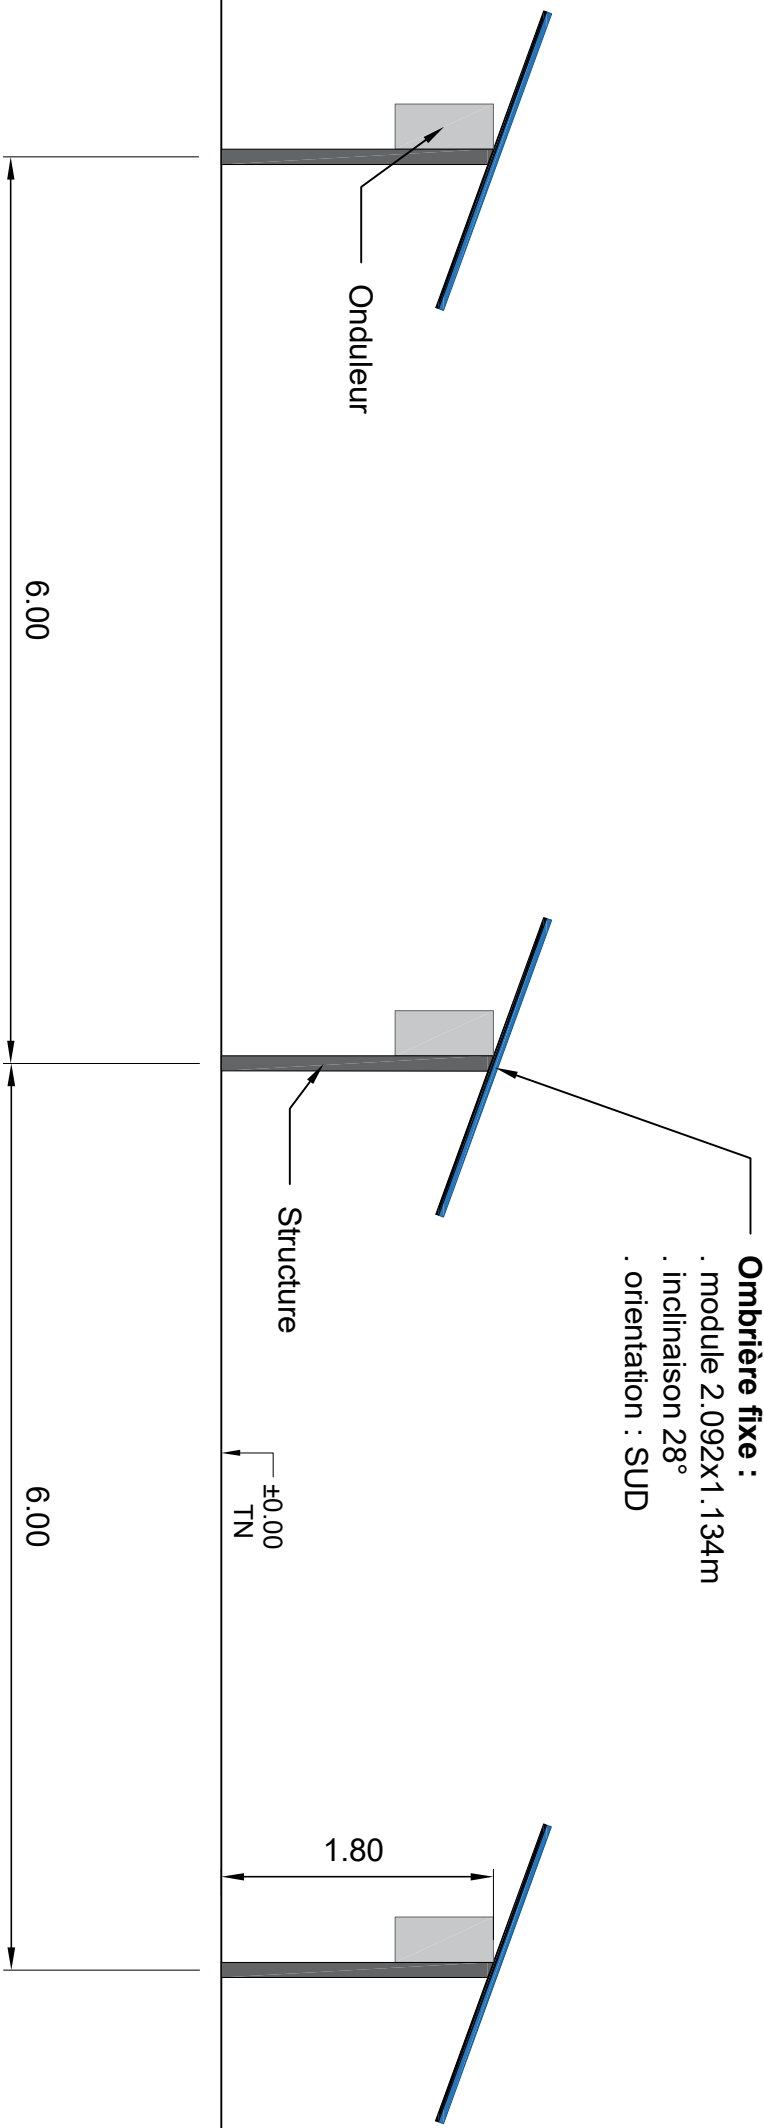


Projet Brouilla			
Coupe de principe ombrières fixes			
Version 1			
Date : 24/09/2024	Format : A3	Ech. : 1/50e	