


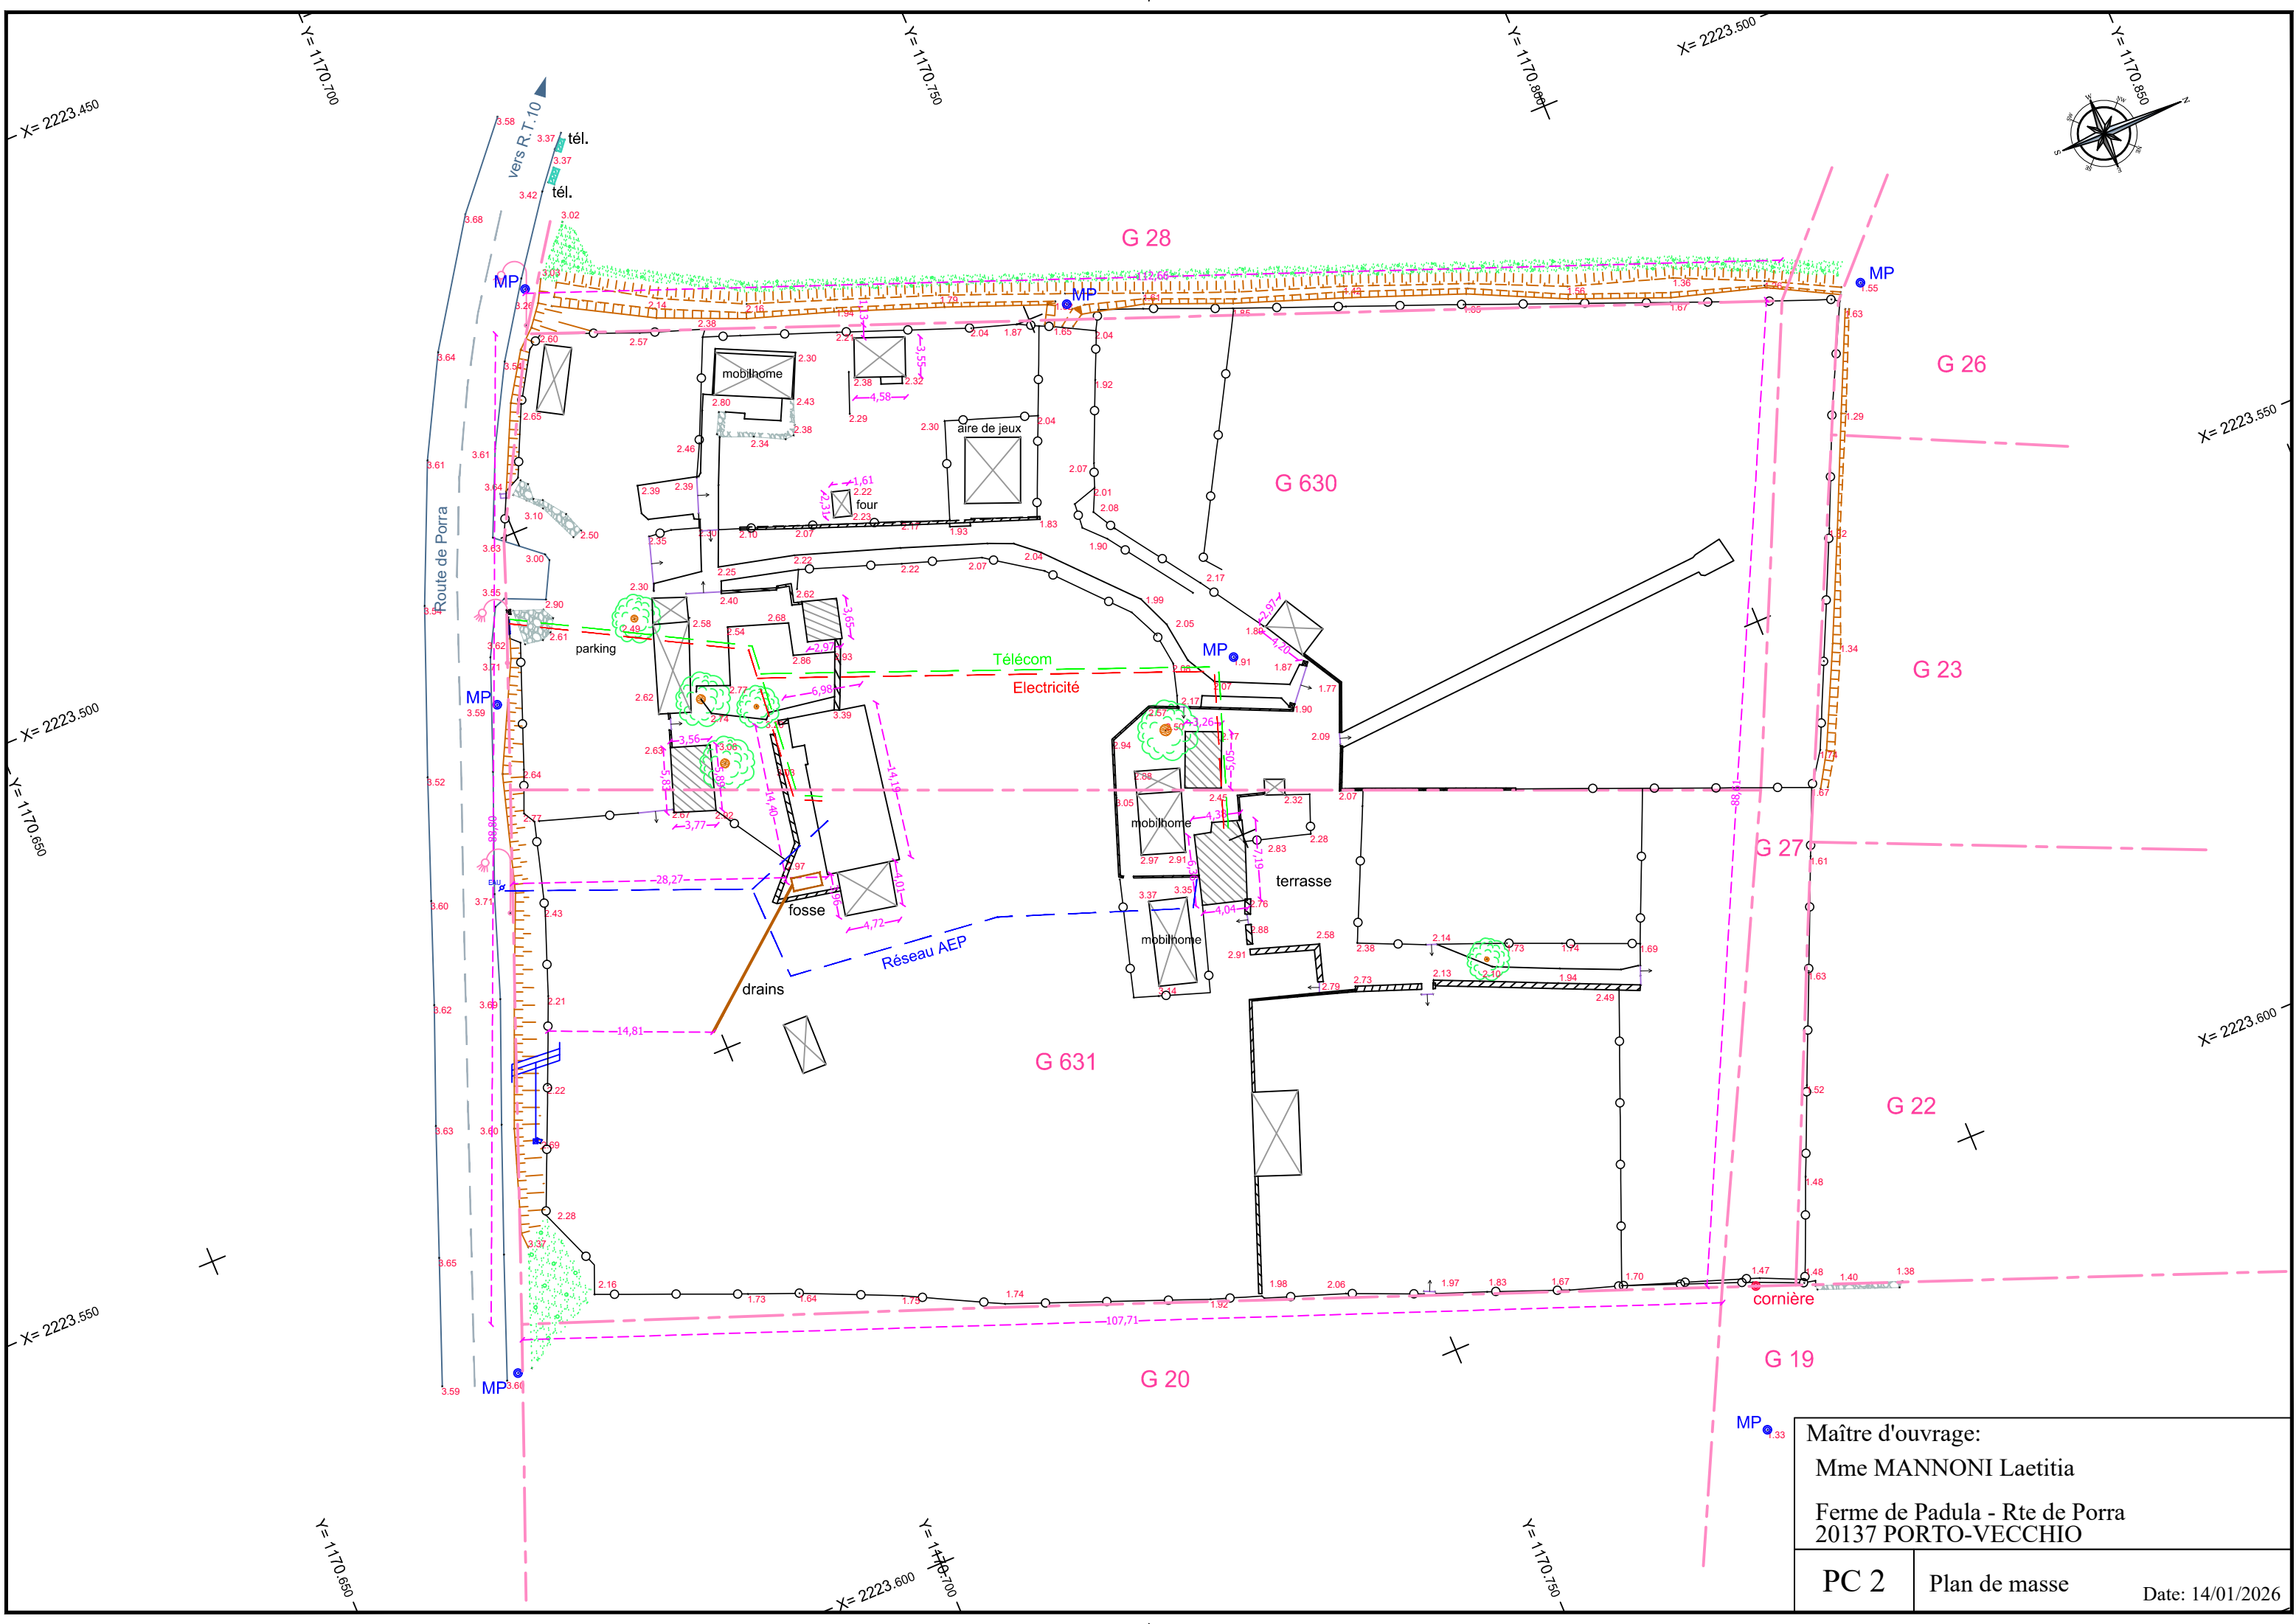

Maître d'ouvrage: Mme MANNONI Laetitia	
Ferme de Padula - Rte de Porra 20137 PORTO-VECCHIO	
PC 2	Plan de masse
Date: 14/01/2026	