


Localisation du projet sur carte IGN au 1/50 000

- Lieu d'implantation du projet agrivoltaïque : Meyelanne, Soues (65 430)

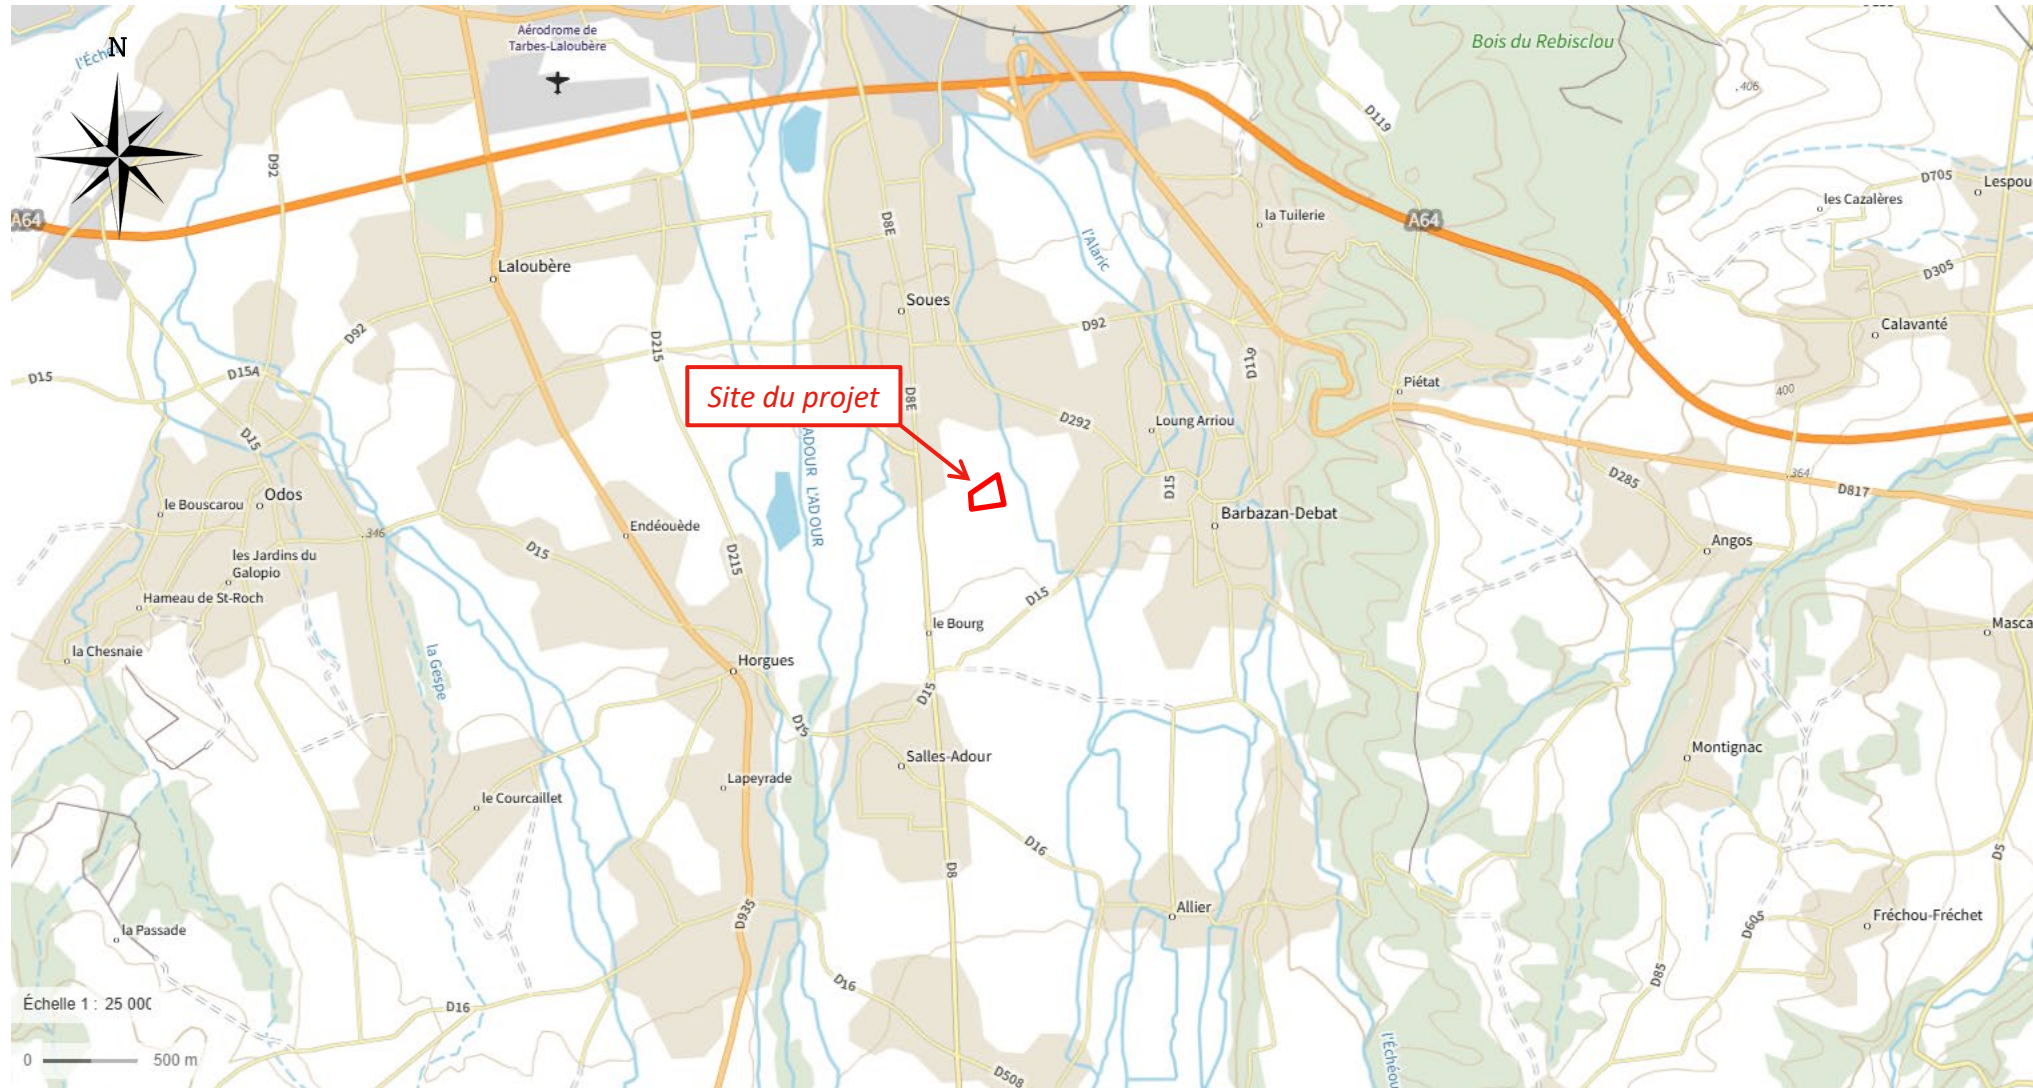


Localisation du projet sur carte IGN au 1/25 000

● Parcelles cadastrales concernées : Section ZA




ZA-46, ZA-45
49 203 m²
SOUES (65 430)
Sylvain ANDRIEUX

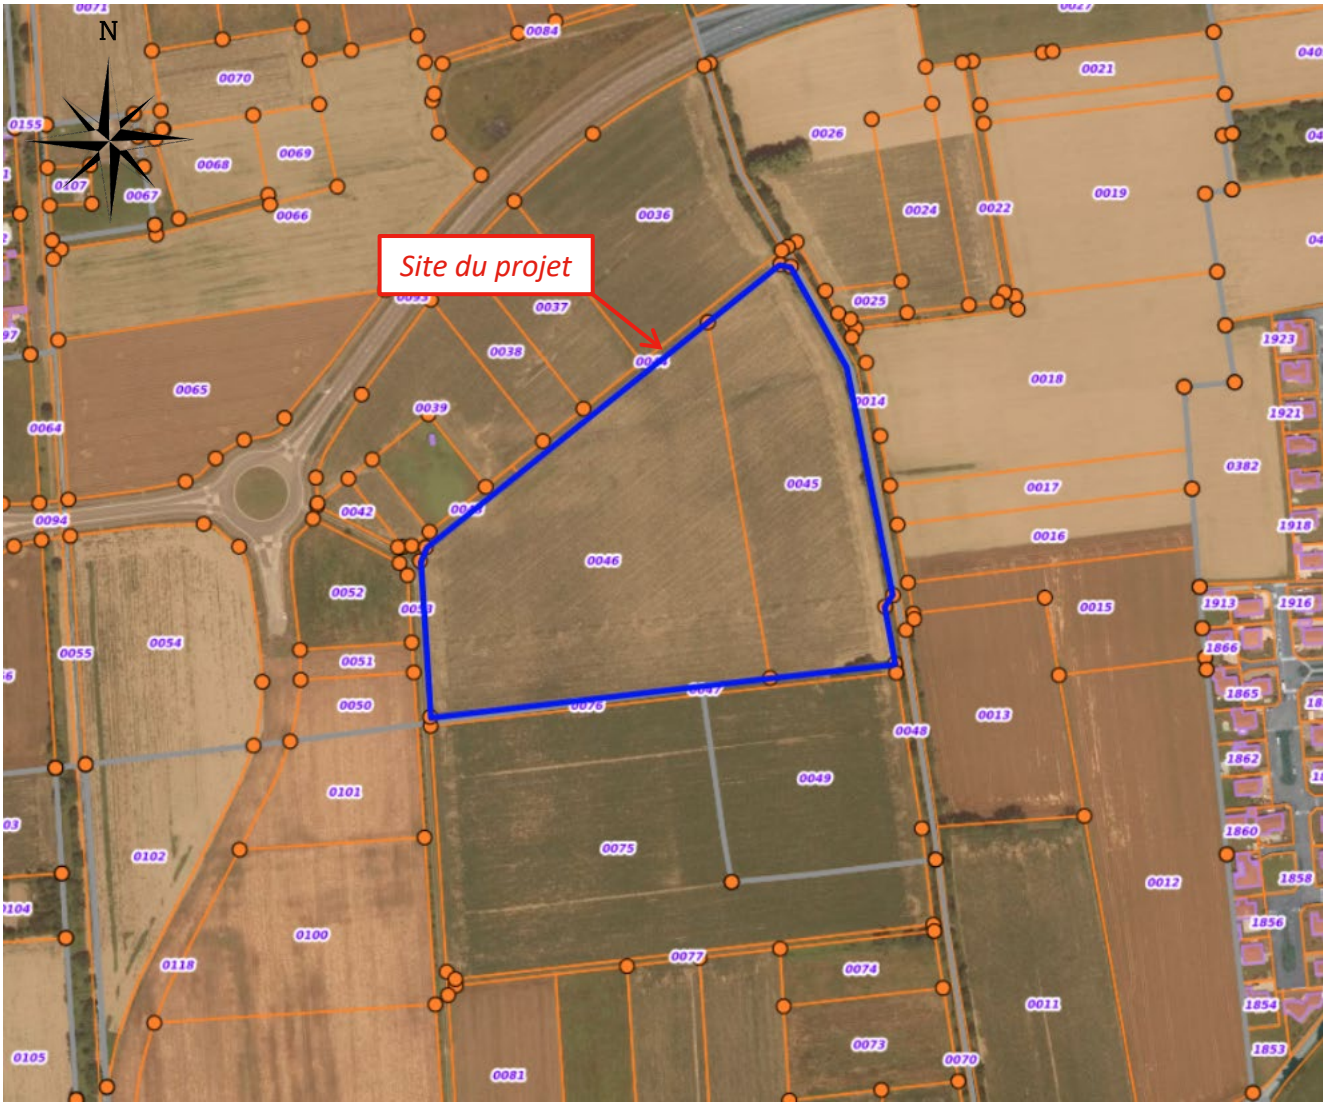

Zoom sur les parcelles concernées par le projet

- Parcelles cadastrales concernées : ZA-46, ZA-45

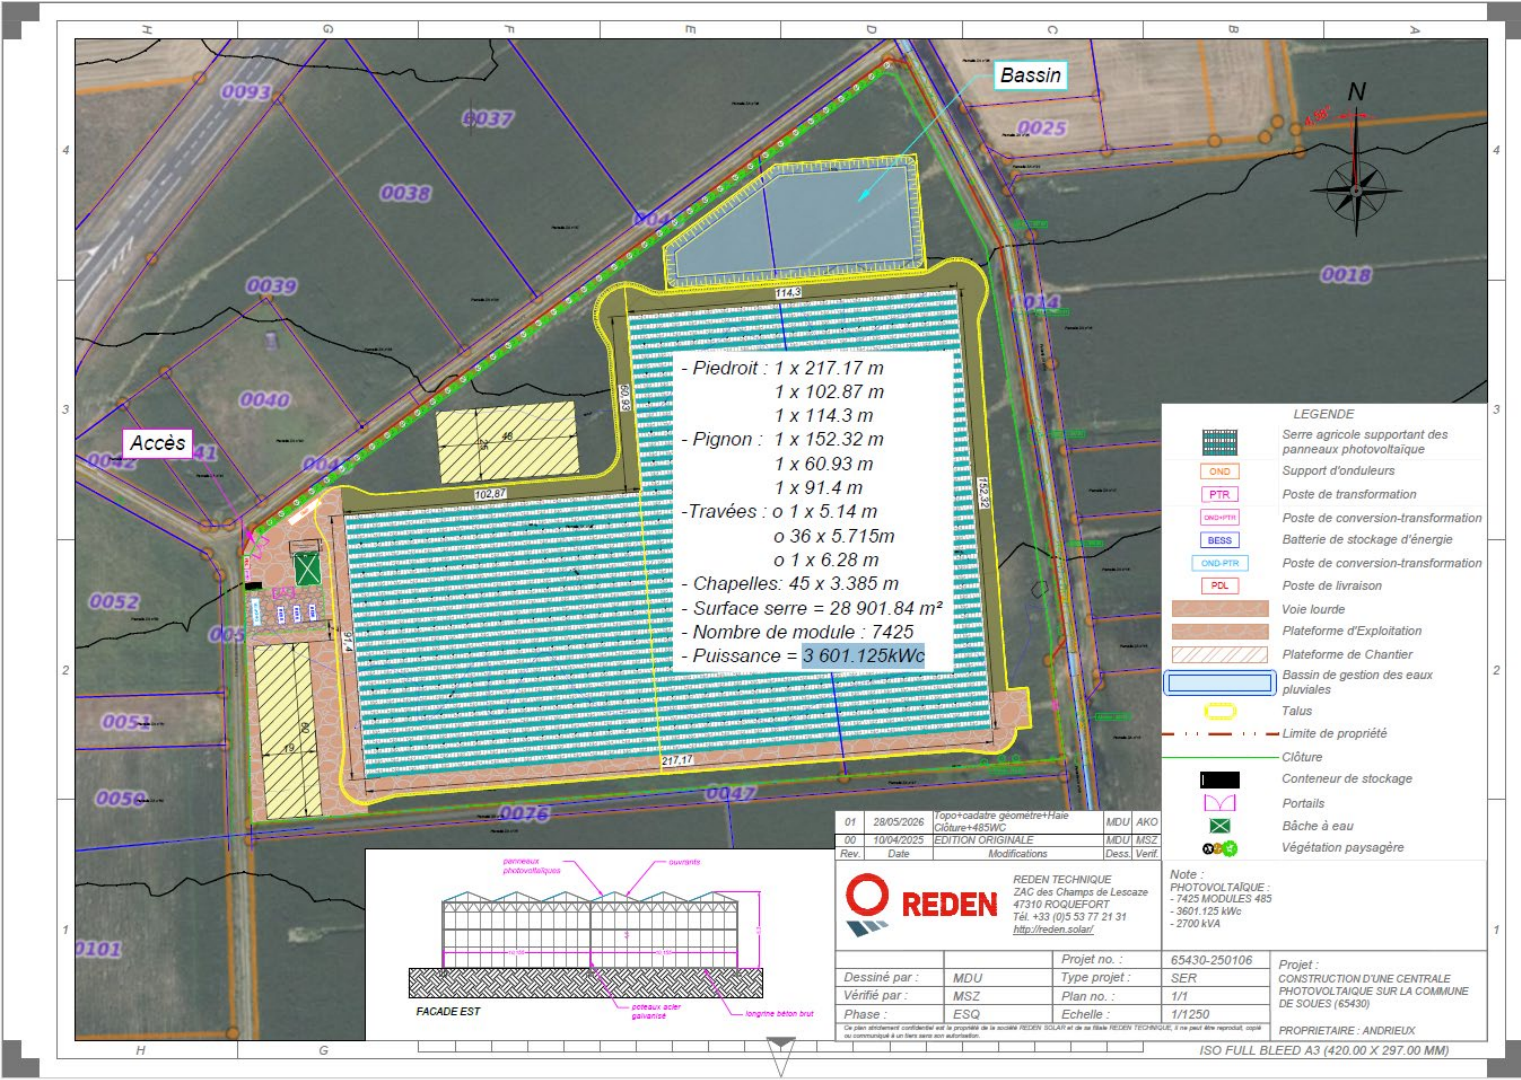

Emprise du projet sur les parcelles concernées