


Parcelle n°10

Parcelle n°09

Parcelle n°09

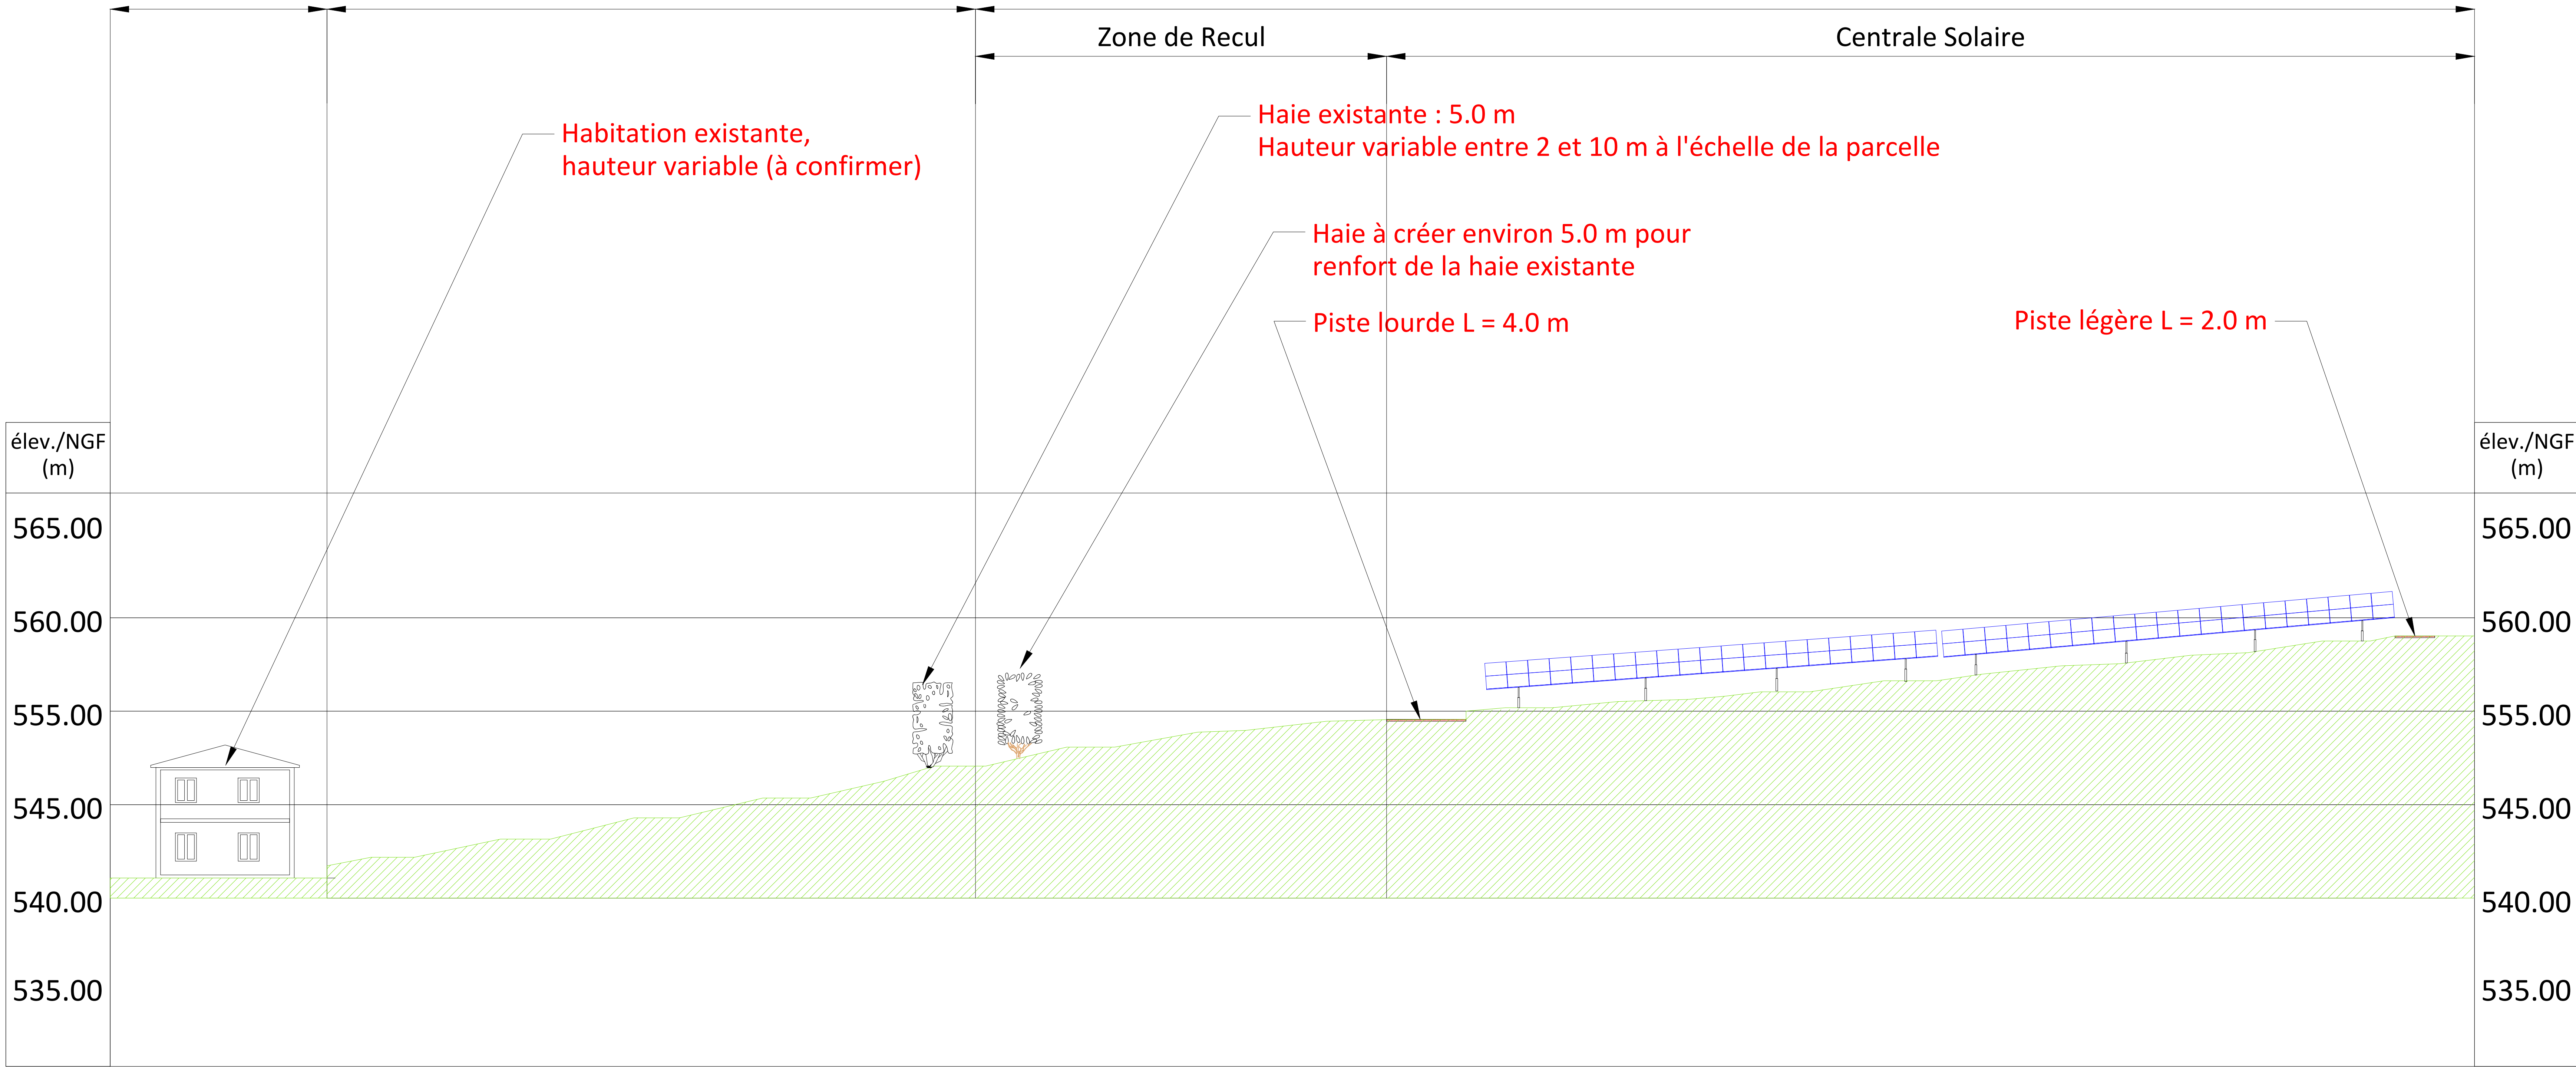

- CHAMP PHOTOVOLTAÏQUE

- Surface en exploitation : 1.16 Ha
- Table 3V20 15° : U = 52
- Table 3V21 15° : U = 4
- Modules : 2247 JINKO SOLAR 445 Wc (Tiger Neo N-Type 54HL4R) soit : **1 MWc**
- Onduleurs : 7 ONDULEURS HUAWEI 100 KTL - M2 soit : **875 kVA**
- PTR : 1* (1000 kVA) soit : **1 MVA**

- LOCAUX TECHNIQUES

- Poste de livraison 20kV U = 1 Surf = 20 m²
- Poste de Transformation U = 1 Surf T = 15 m²

- LIMITES

- Longueur mur périphérique 643.3 ml
- Hauteur 2.1 ml

- VOIRIES

- Piste Lourde Largeur = 4 m Surf = 1205.35 m²
- Piste Légère Largeur = 2 m Surf = 566.49 m²



LEGENDE COMMUNE A L'ENSEMBLE DES PLANS :

AMENAGEMENT	EQUIPEMENT	RESEAUX	VRD
Limite exploitation	Poste de Livraison		Piste lourde
Clôture Projet (mur périphérique)	Poste de Transformation		Piste légère
Réserve Incendie	Onduleur		
Portail	Table 2V20		
Haies arbustives	Table 2V19		

PHASE : APS

A0

SAFIC ALCAN - CHATEAU-CHINON (58)
Création d'une centrale solaire photovoltaïque

PROFIL
ALTIMETRIQUE
PHOTOVOLTAÏQUE

MAITRE D'OUVRAGE :




CONTRACTANT GENERAL :

Ech : 1/1000

Zone : ALL

Plan N° : 001

Indice	Modifications	Date	Étadi	Vérifié	Vale
A	Création	10/01/2024	F.AUS	A.SOU	S.DR
B	Modification: Ajout Altitude	10/01/2024	F.AUS	A.SOU	S.DR
C	Modification: Ajout Haies arbustives	10/01/2024	F.AUS	A.SOU	S.DR
D					
E					
F					

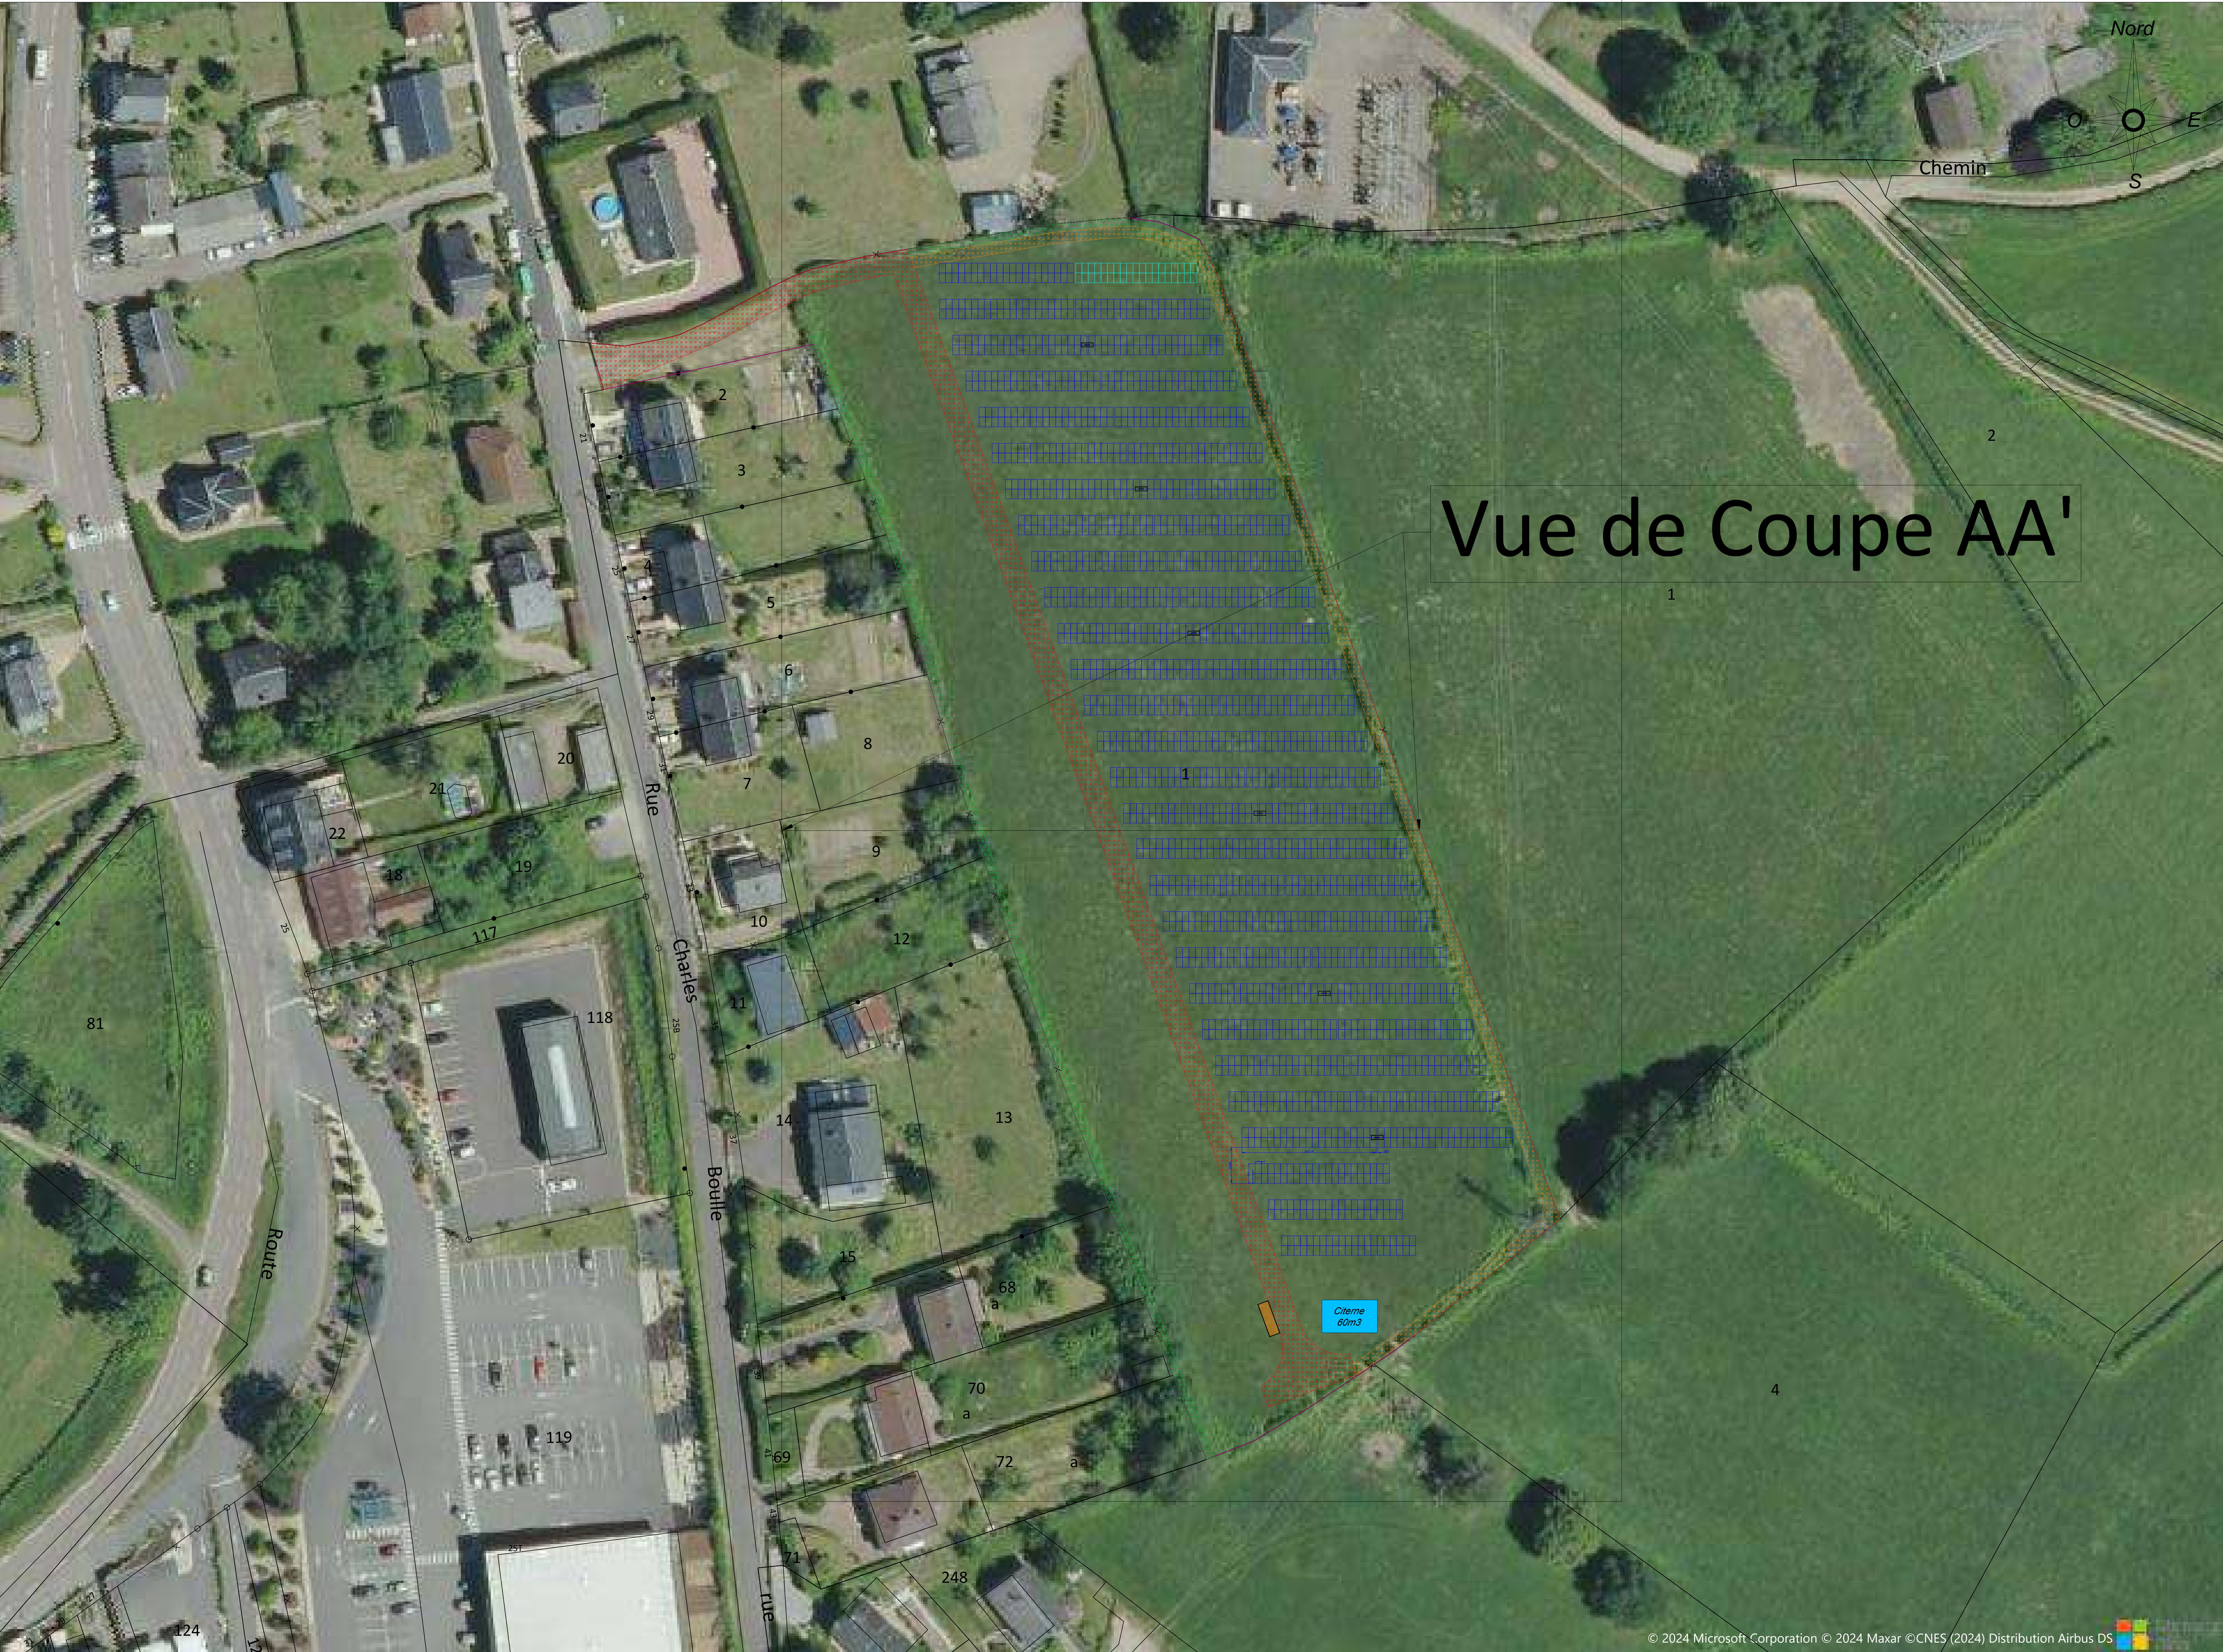

- CARACTERISTIQUES
- CHAMP PHOTOVOLTAÏQUE
- Surface en exploitation : 1.16 Ha
- Table 2V21 15° : U = 52
- Table 2V19 15° : U = 1
- Modules : 2222 JINKO SOLAR 450 Wc (Tiger Neo N-Type 54HL4R) soit :
999.9 MWc
- Surface panneaux : 4440 m²
- Onduleurs : 6 ONDULEURS HUAWEI 150 KTL soit :
990 kVA
- PTR : 1* (1000 kVA) soit :
1 MVA
- LOCAUX TECHNIQUES
- Poste de livraison 20kV U = 1 Surf = 20 m²
- Poste de Transformation U = 1 Surf T = 15 m²
- LIMITES
- Longueur mur périphérique 643.3 ml
- Hauteur 2.1 ml
- VOIRIES
- Piste Lourde Largeur = 4 m Surf = 2290.44 m²

LEGENDE COMMUNE A L'ENSEMBLE DES PLANS

AMENAGEMENT	EQUIPEMENT	RESEAUX	VRD
Limite exploitation	Poste de Livraison		Piste lourde
Clôture Projet (mur périphérique)	Poste de Transformation		Piste légère
Citerne 60m3 Réserve Incendie	OND Onduleur		
Portail	Table 2V20		
Haies arbustives	Table 2V19		

PHASE : APS

A0

SAFIC ALCAN - CHATEAU-CHINON (58)
Création d'une centrale solaire photovoltaïque

PLAN DE MASSE PHOTOVOLTAÏQUE

MAITRE D'OUVRAGE :
NEXHOS ENERGIE
28 Bd du Colonnier,
55000 - RENNES
energie@nexhos.com

CONTRACTANT GENERAL :

Ech : 1/400

Zone : ALL

Plan N° : 001

Indice	Modifications	Date	Établi	Vérifié	Validé
A	Création	10/01/2024	FAIG	A.BOU	S.XEB
B	Modification	25/11/2024	FAIG	A.BOU	S.XEB
C	Modification	10/02/2025	FAIG	A.BOU	S.XEB
D					
E					
F					