


COLLECTIVITE D'OUTRE MER  
DE SAINT-MARTIN  
MARIGOT  
Domaine non cadastré - Section AE  
PLAN D'ETAT DES LIEUX

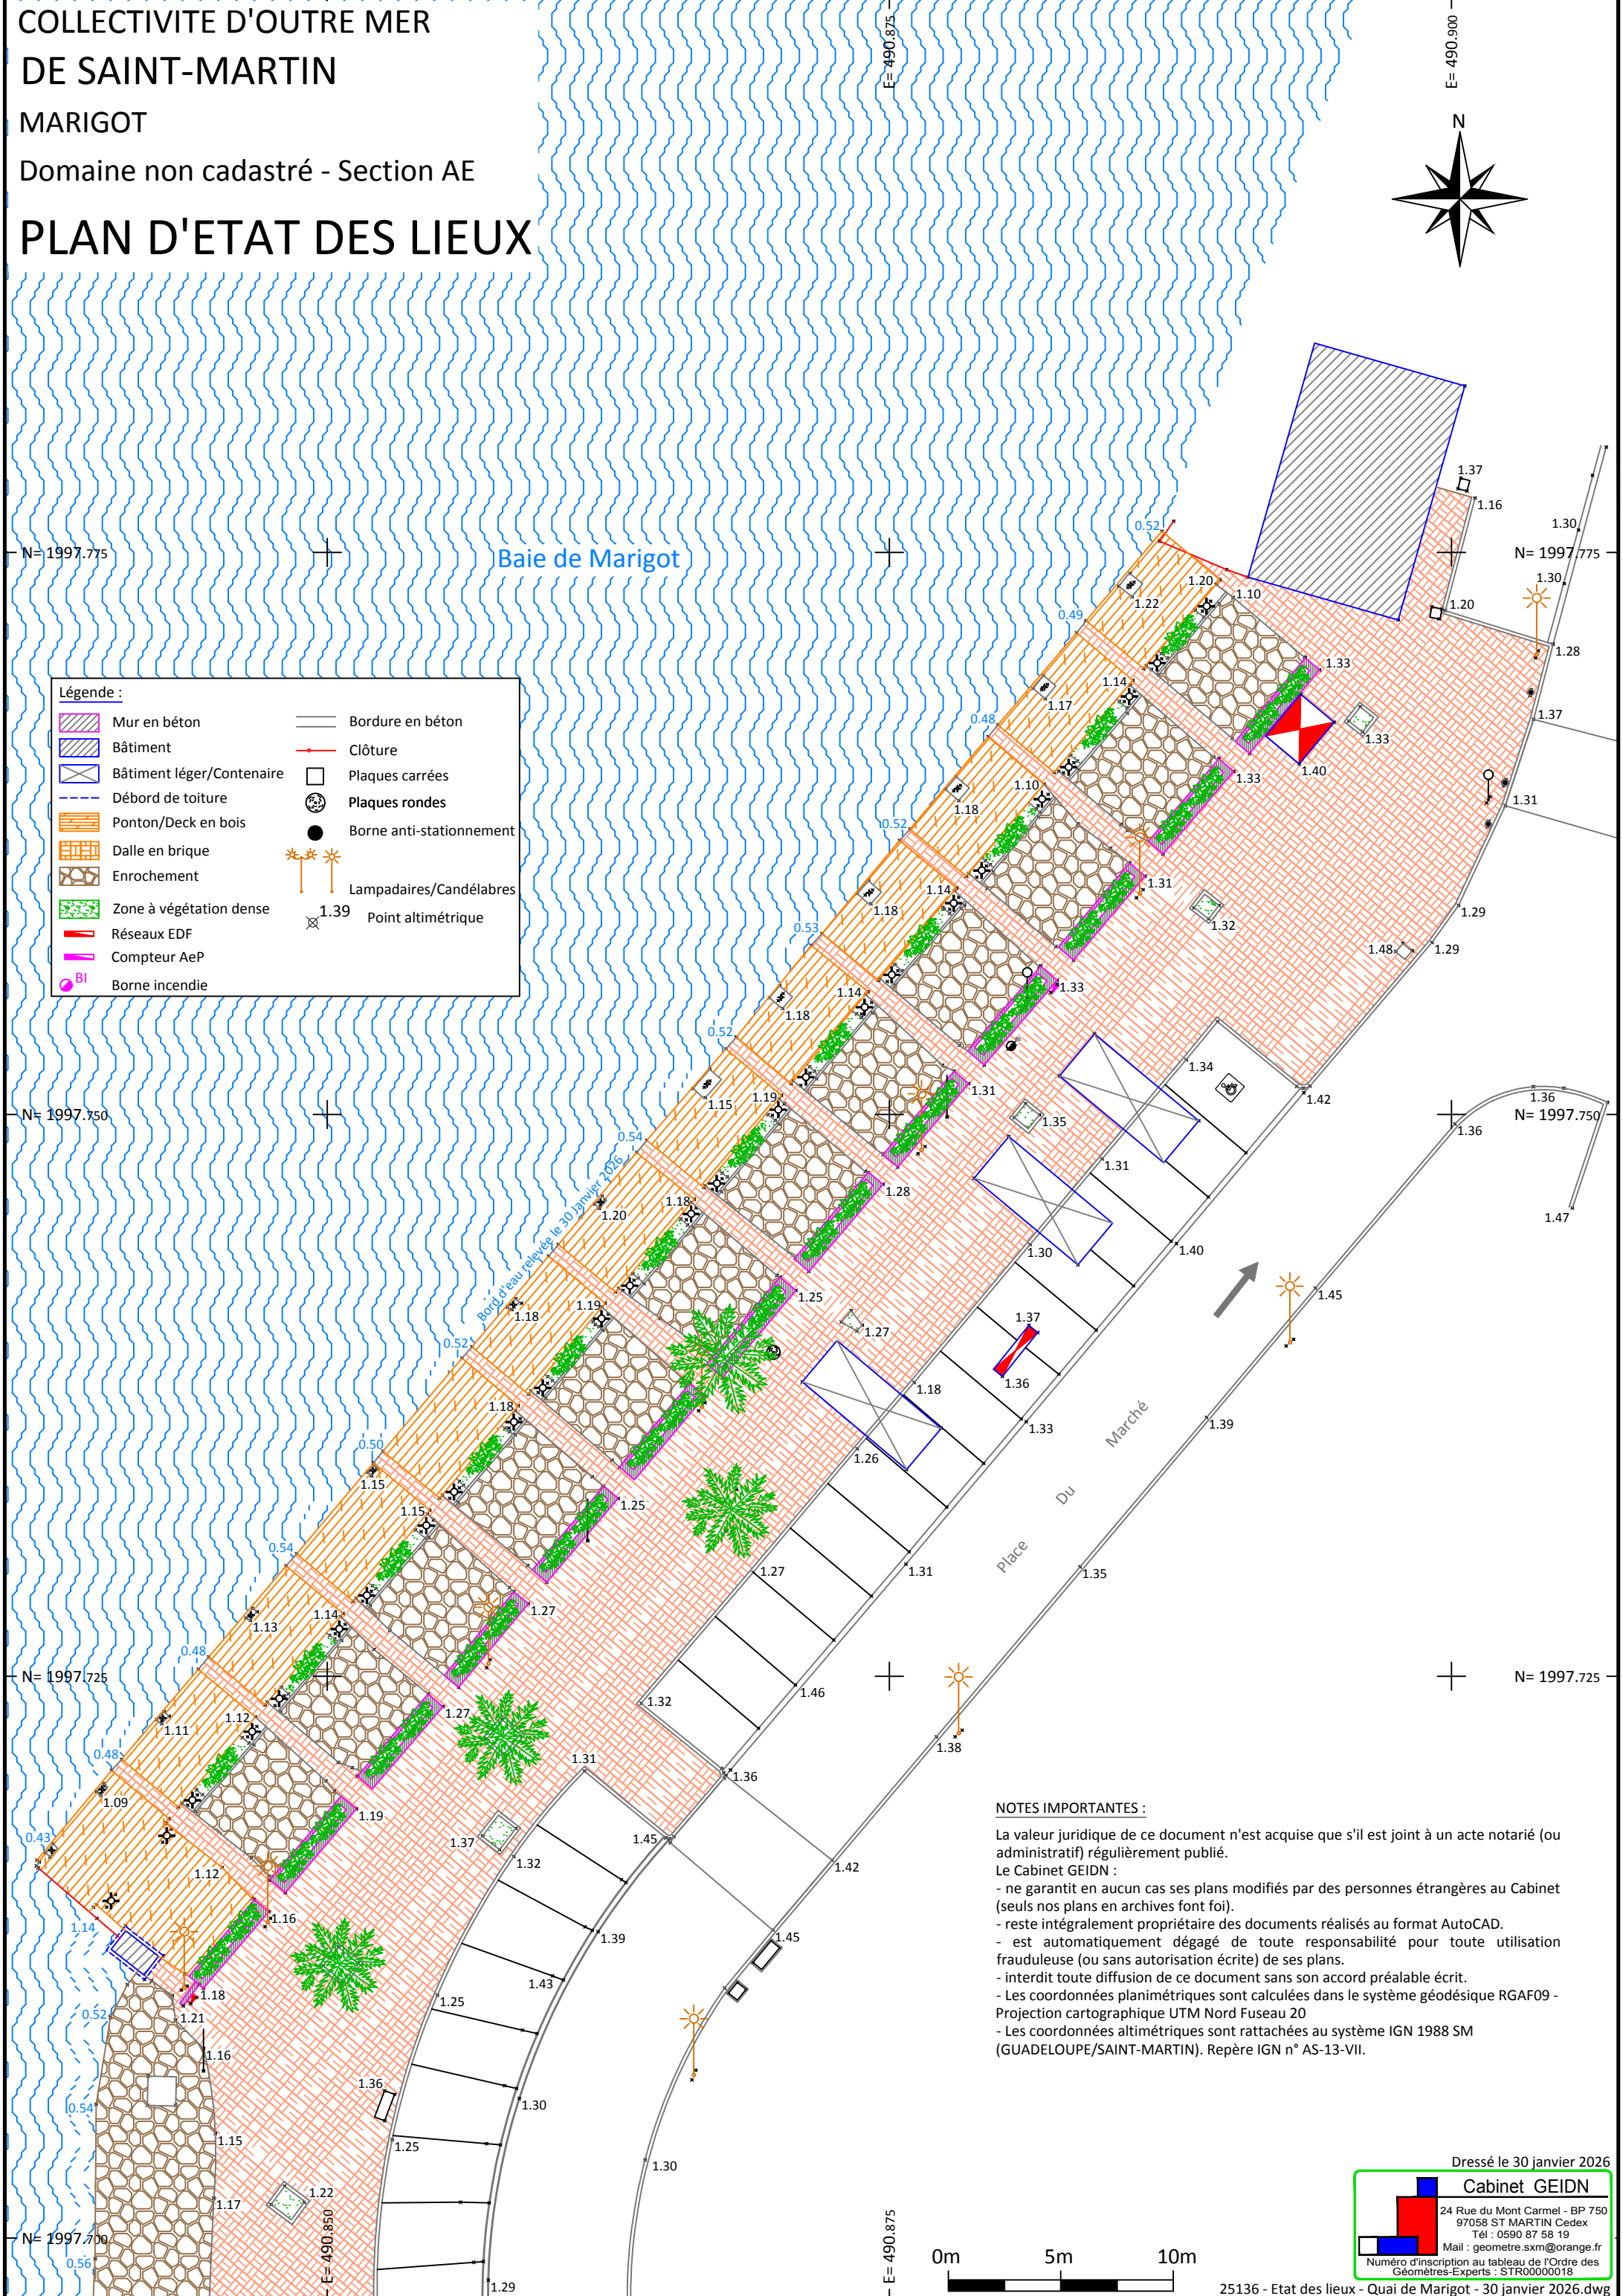

- Légende :
- |                          |                          |
|--------------------------|--------------------------|
| Mur en béton             | Bordure en béton         |
| Bâtiment                 | Clôture                  |
| Bâtiment léger/Conteneur | Plaques carrées          |
| Débord de toiture        | Plaques rondes           |
| Ponton/Deck en bois      | Borne anti-stationnement |
| Dalle en brique          | Lampadaires/Candélabres  |
| Enrochement              | Point altimétrique       |
| Zone à végétation dense  |                          |
| Réseaux EDF              |                          |
| Compteur AeP             |                          |
| Borne incendie           |                          |

**NOTES IMPORTANTES :**

La valeur juridique de ce document n'est acquise que s'il est joint à un acte notarié (ou administratif) régulièrement publié.

Le Cabinet GEIDN :

- ne garantit en aucun cas ses plans modifiés par des personnes étrangères au Cabinet (seuls nos plans en archives font foi).
- reste intégralement propriétaire des documents réalisés au format AutoCAD.
- est automatiquement dégage de toute responsabilité pour toute utilisation frauduleuse (ou sans autorisation écrite) de ses plans.
- interdit toute diffusion de ce document sans son accord préalable écrit.
- Les coordonnées planimétriques sont calculées dans le système géodésique RGAF09 - Projection cartographique UTM Nord Fuseau 20
- Les coordonnées altimétriques sont rattachées au système IGN 1988 SM (GUADELOUPE/SAINT-MARTIN). Repère IGN n° AS-13-VII.