
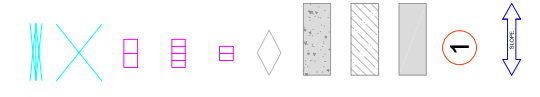



Contracteur Certhon ABC Westland 555 Serre Vento 2685 DG The Netherlands T+31 174 22 50 80 info@certhon.com	Projet Saveurs D'iroise Serre Vento Chemin du Marais 26850 Goussnou France
Client Saveurs D'iroise Chemin du Marais 26850 Goussnou France	Conseil Hortere Conseil 6 route du Petit Anjou ZA Les Bobinières 6 49170 Saint Leger dus Bois France +33 (0)2 41 39 59 20

	Croix de st. Andre Contreventement horizontal 2x d'ouvrants 4x d'ouvrants sur les bords exterieurs D'ouvrants a cote de pignons Cheneau-falilage-cheneau obliques Onbrage chemin de beton Onbrage panneaux de sandwich Onbrage le hall Section Evacuation des eaux

No.	Modifications:	Date:

Saveurs D'iroise	
Projet no:	26-B-088
Citation no:	26-B-088 DD 27-03-2026
Dessin no:	
O 0.03 Concept	
Description:	
Phase 1 & Phase 2	
Date:	28-05-2026
Dessinée par:	KdB
Contrôler par:	??
Form:	A1
Echelle:	1 : ???
Droits d'auteur réservés. Tous mesures en mm.	





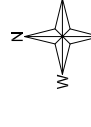


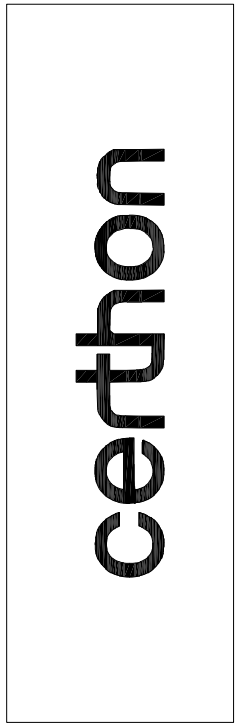Portes - phase 1 & phase 2:				
Position	Dimensions	Rouleau bas/haut	Nombre	Electrique
(A) Speedroller **	3500 x 4000 mm	-	2	Oui
(B) Porte sectionnelle **	3900 x 4200 mm	-	2	Oui
(C) Porte de service **	1100 x 2300 mm	-	4	Non
(D) Porte de service	ca. 1000 x 2300 mm	-	1	Non
(E) Porte sectionnelle **	3000 x 3000 mm	-	2	Oui

** Doors are **not** included. However we supply steel frames for the doors with above mentioned diameters

Surface phase 1:	
Dept. 1:	4.320 m²
Dept. 2:	4.320 m²
le hall:	480 m²
Inmeuble de bureaux	120 m²
Surface total:	9.560 m²

Surface phase 2:	
Dept. 3:	4.960 m²
Dept. 4:	4.960 m²
Dept. 5:	4.960 m²
Dept. 6:	4.960 m²
Surface total:	19.840 m²

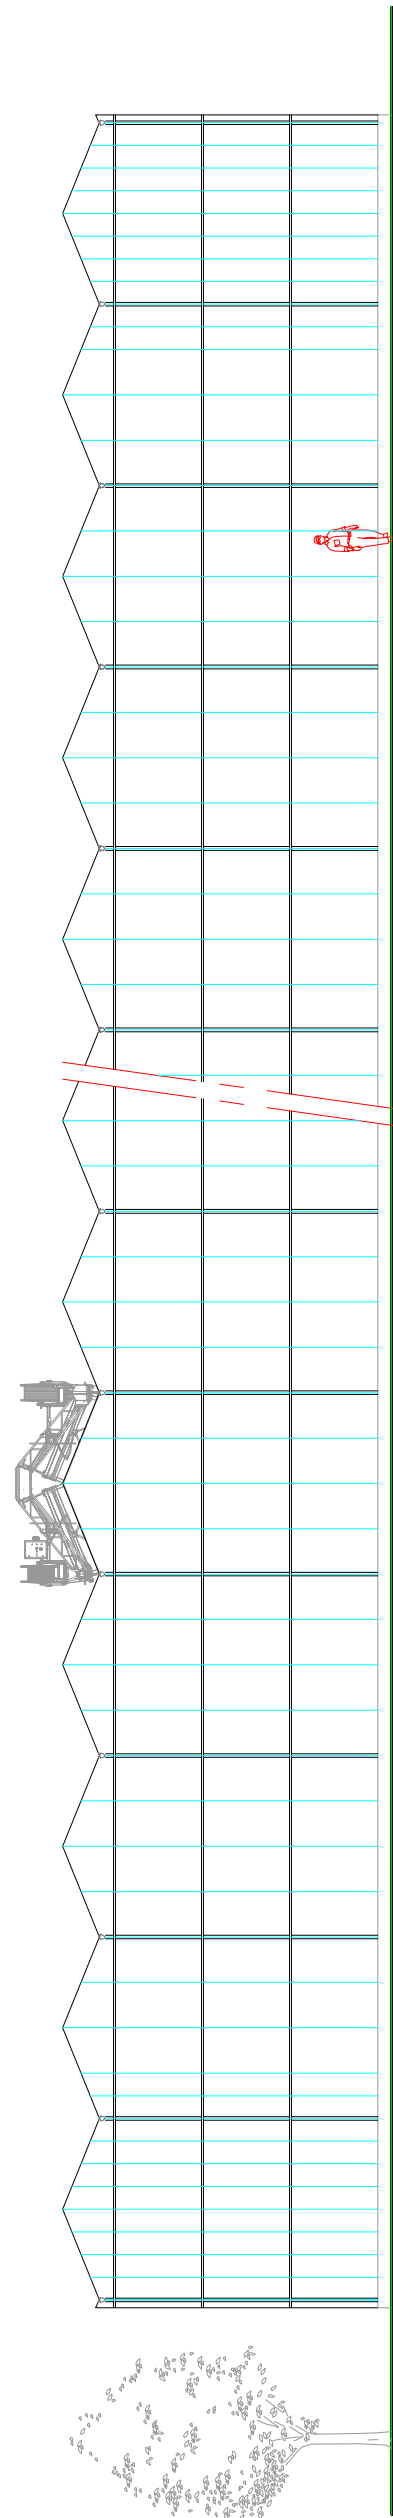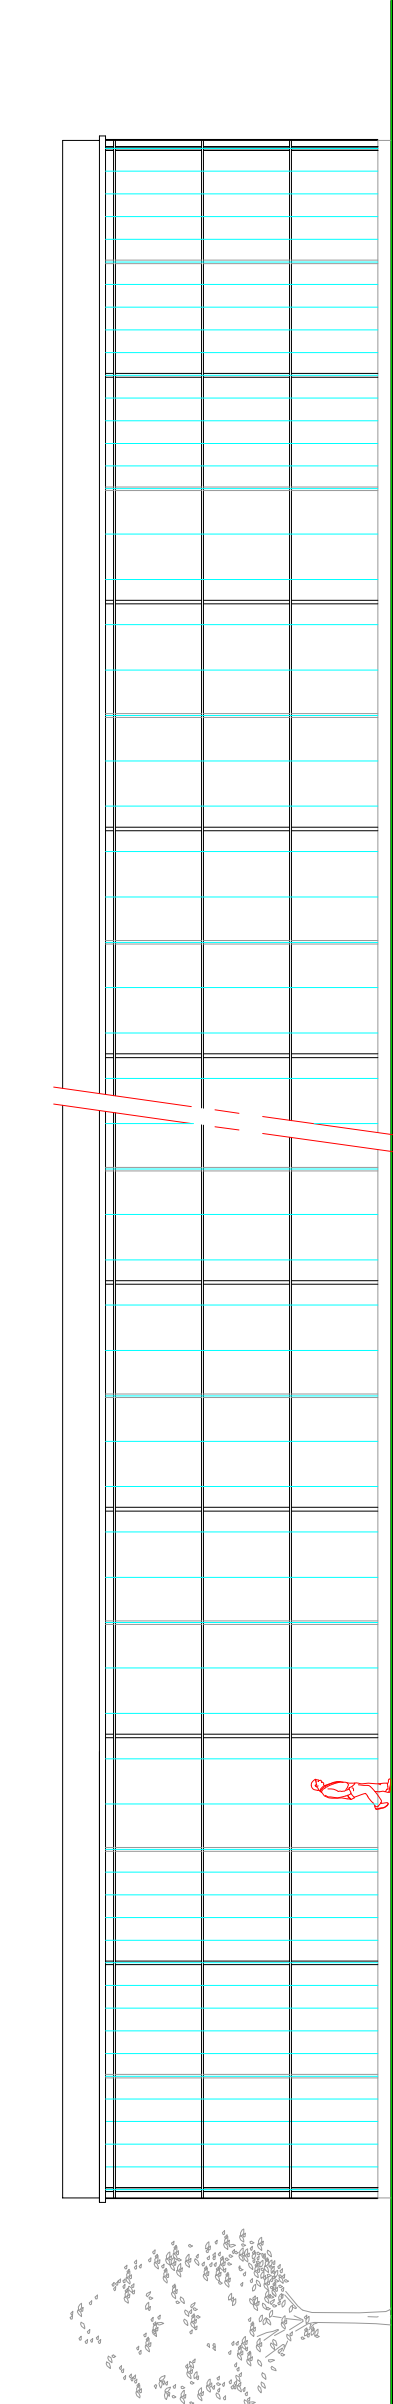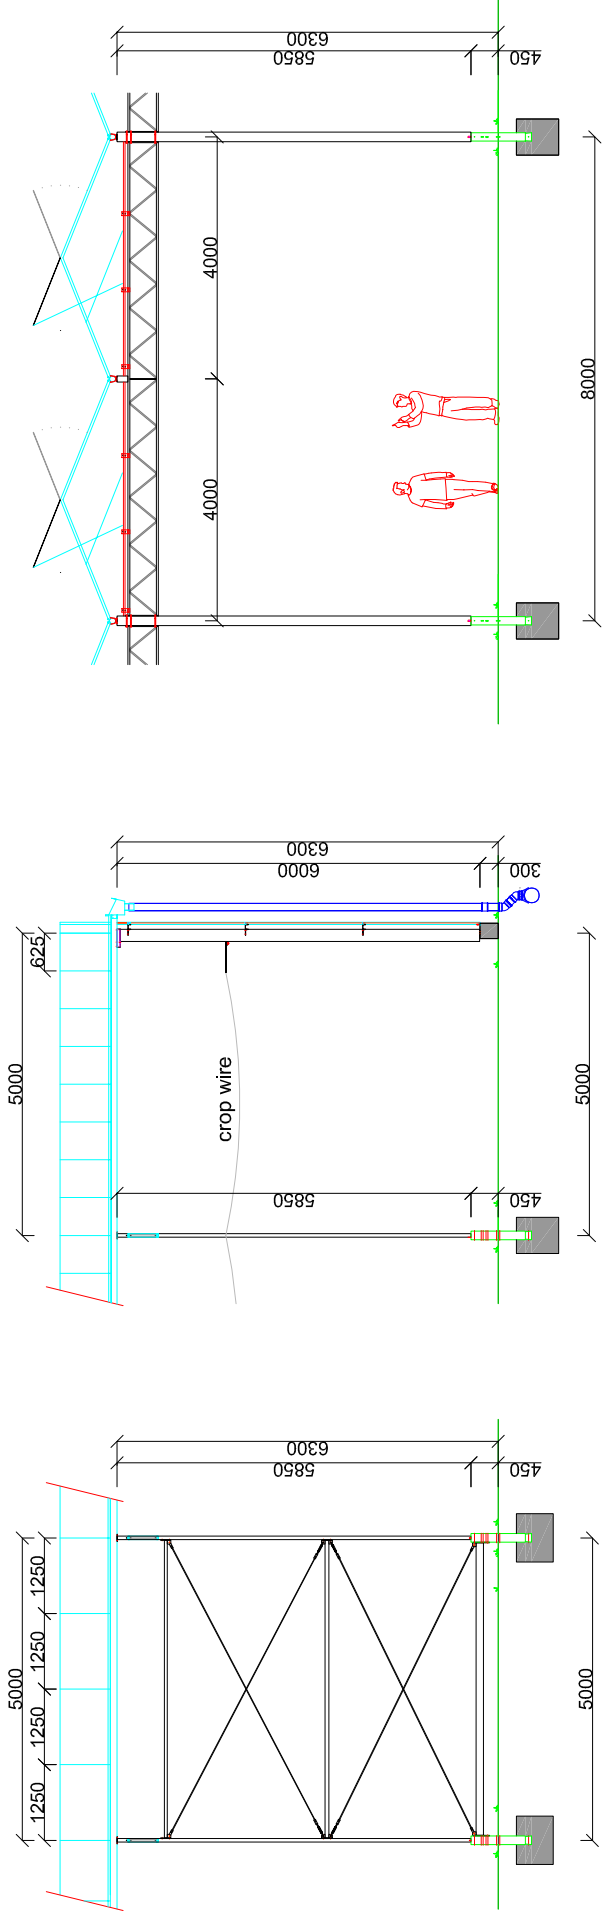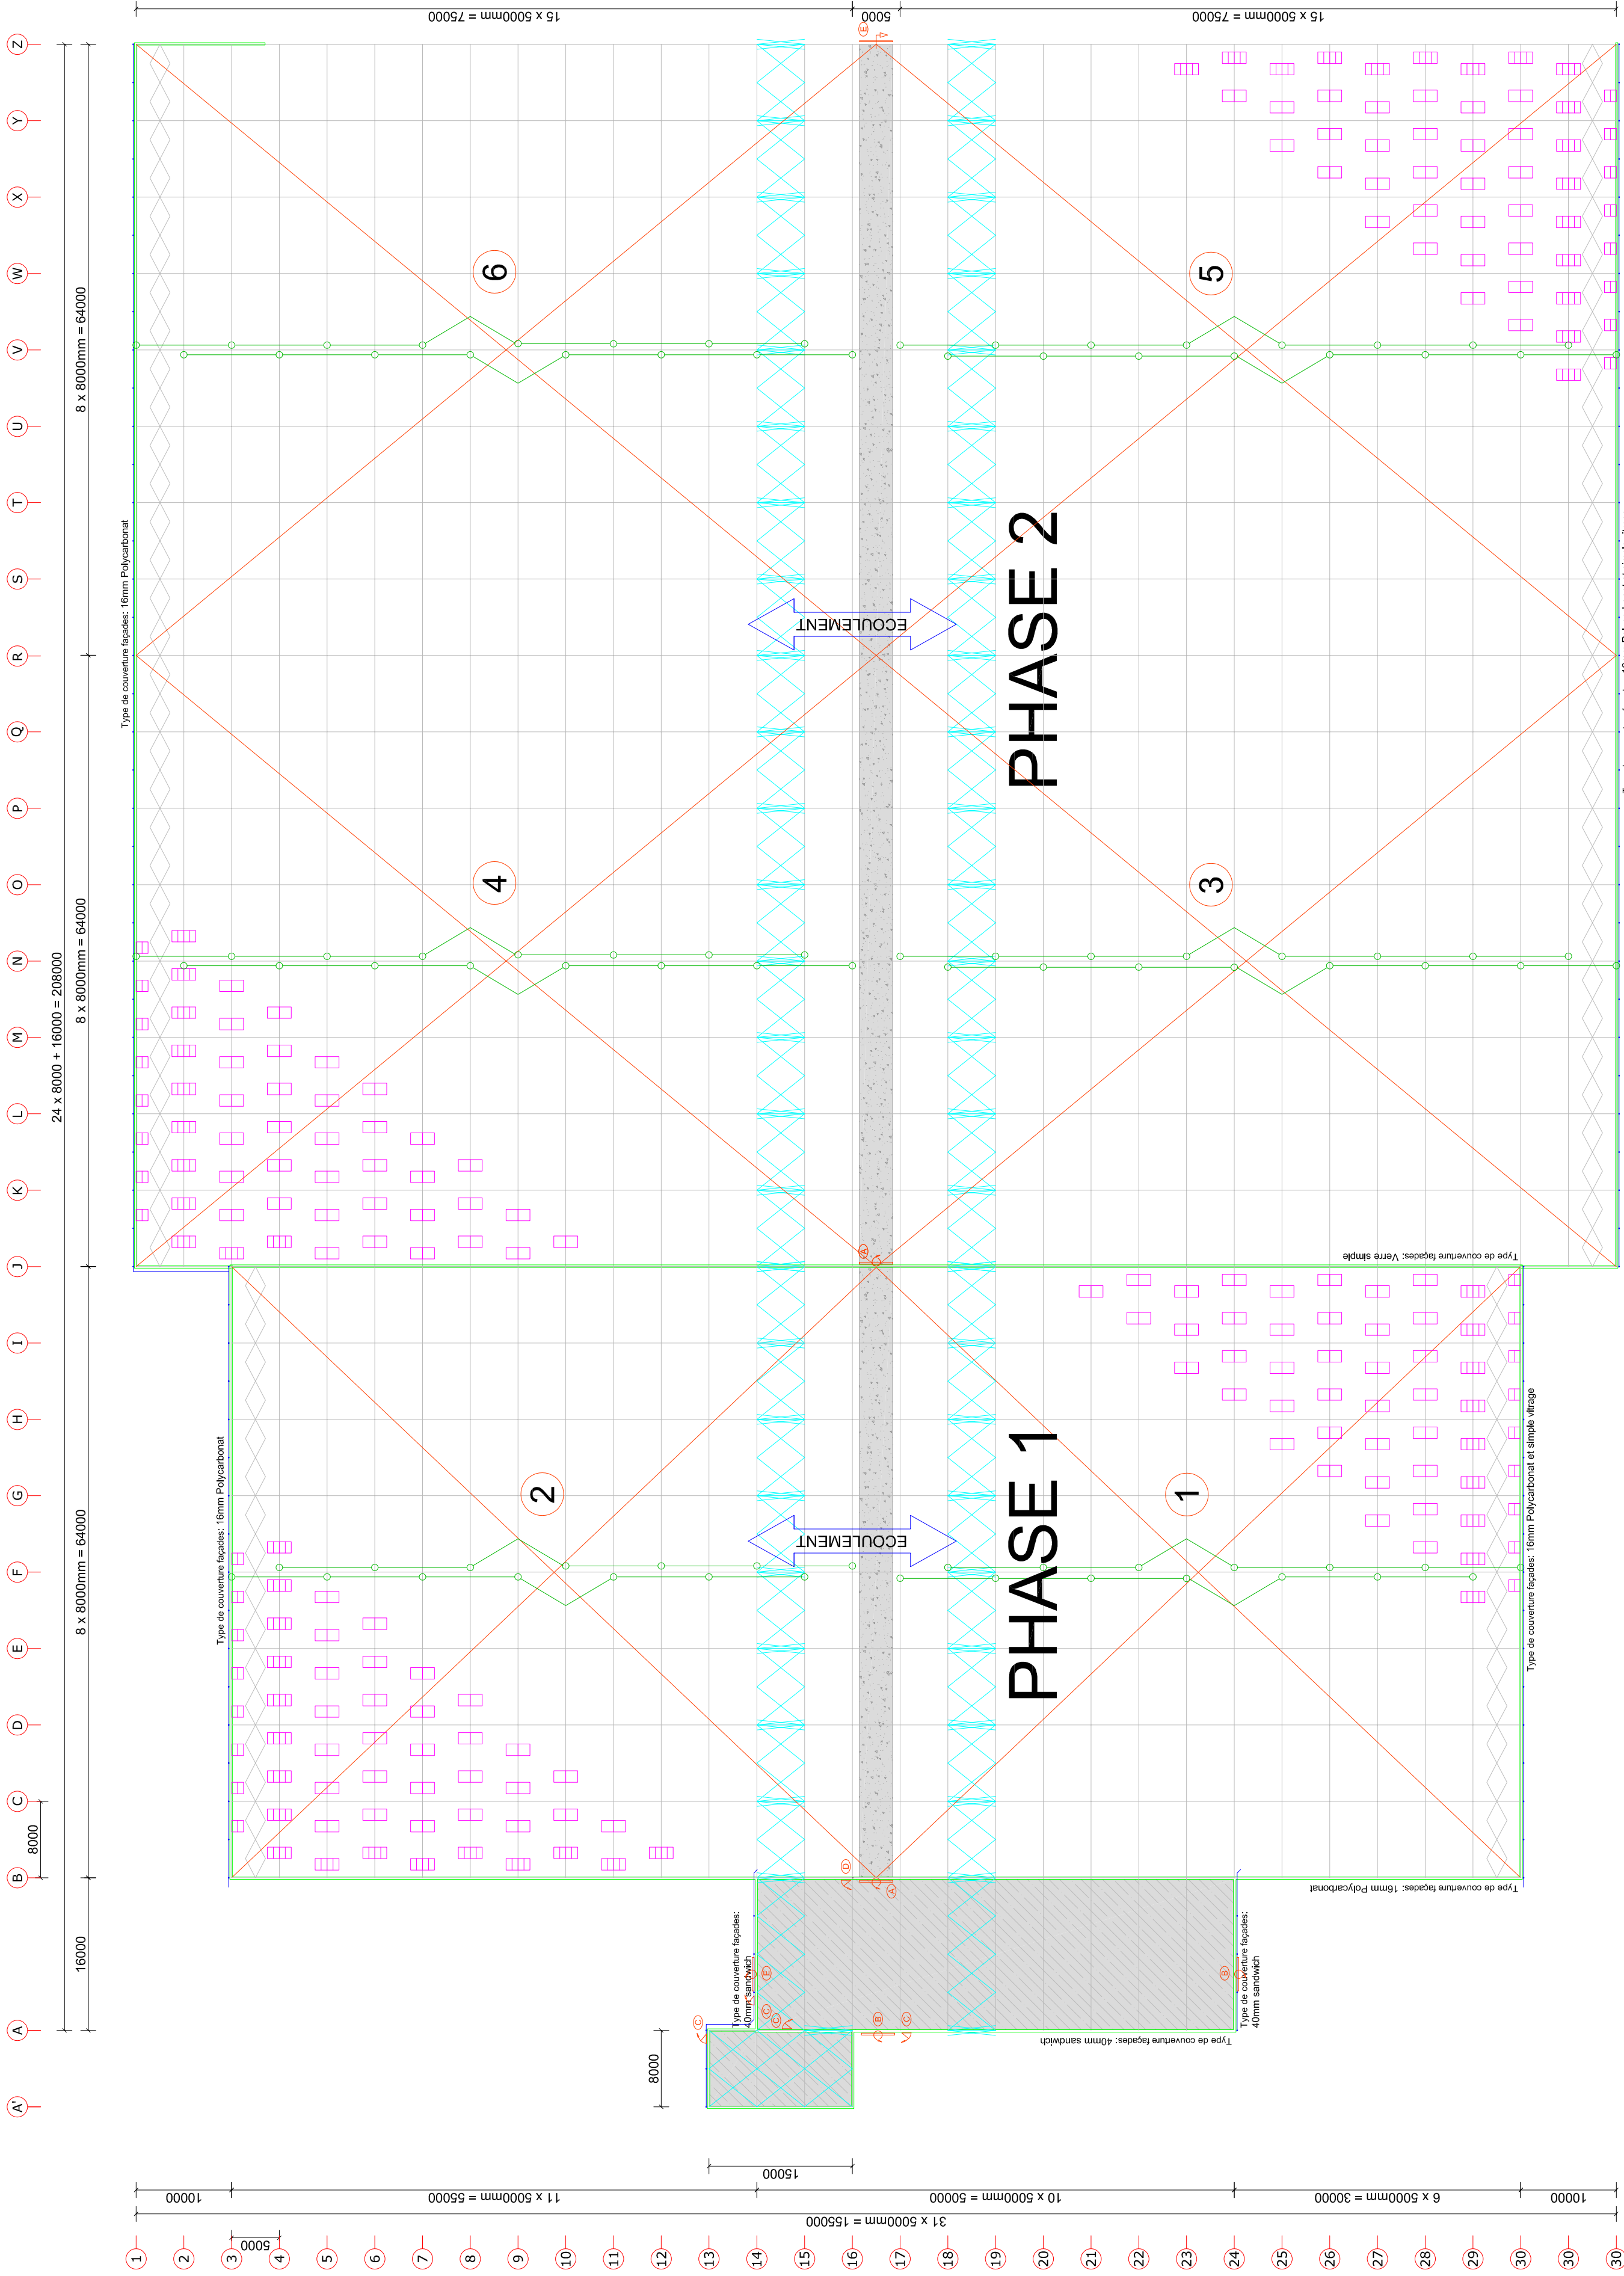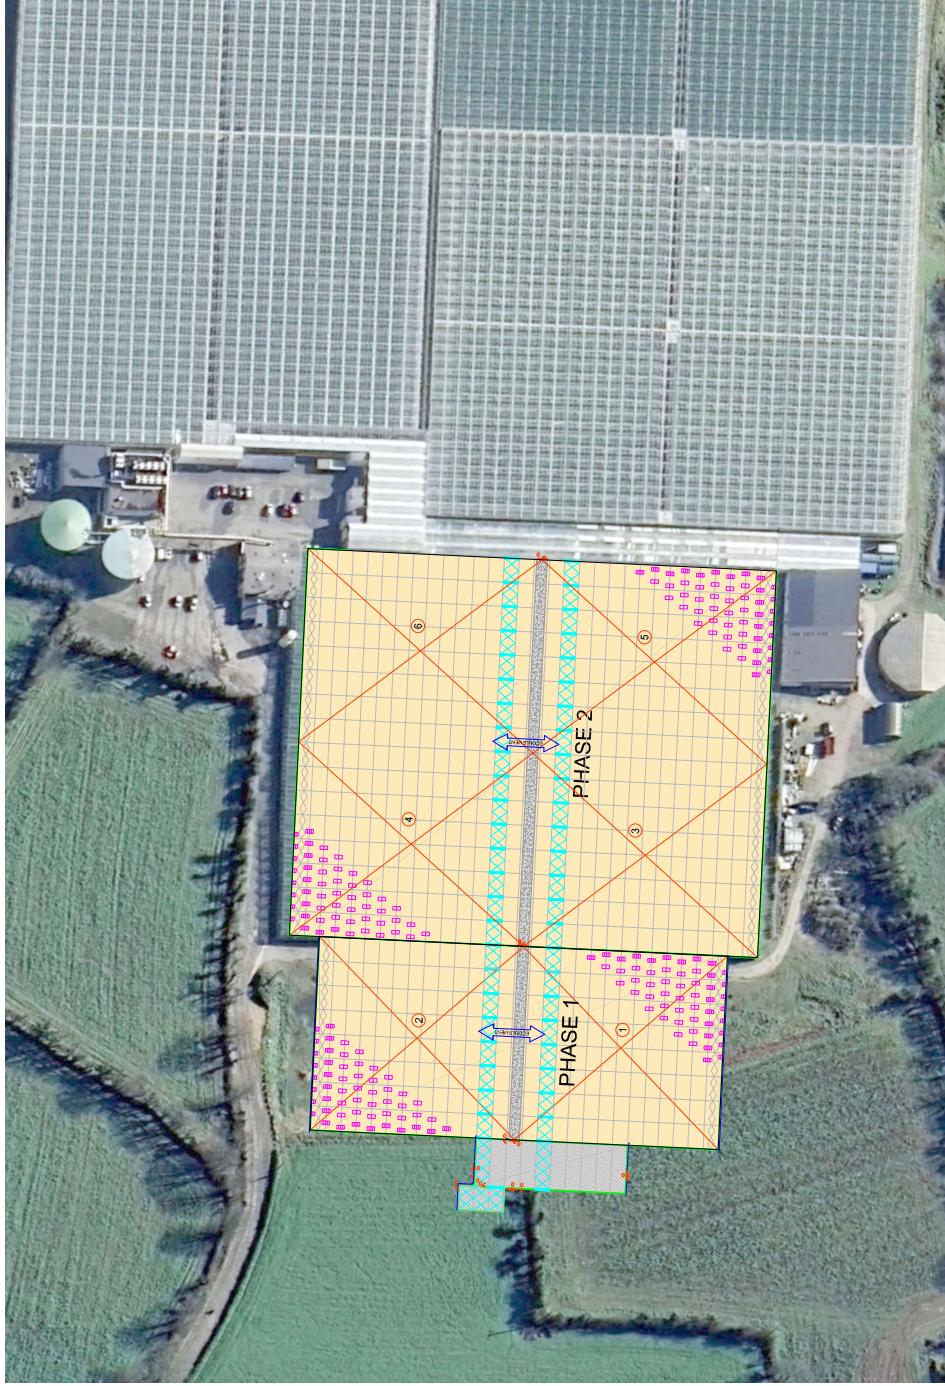

Pignon (hauteur poteaux: 6.00m) 4000

Facade laterale (hauteur poteaux: 6.00m) 5000