


Place de Verdun

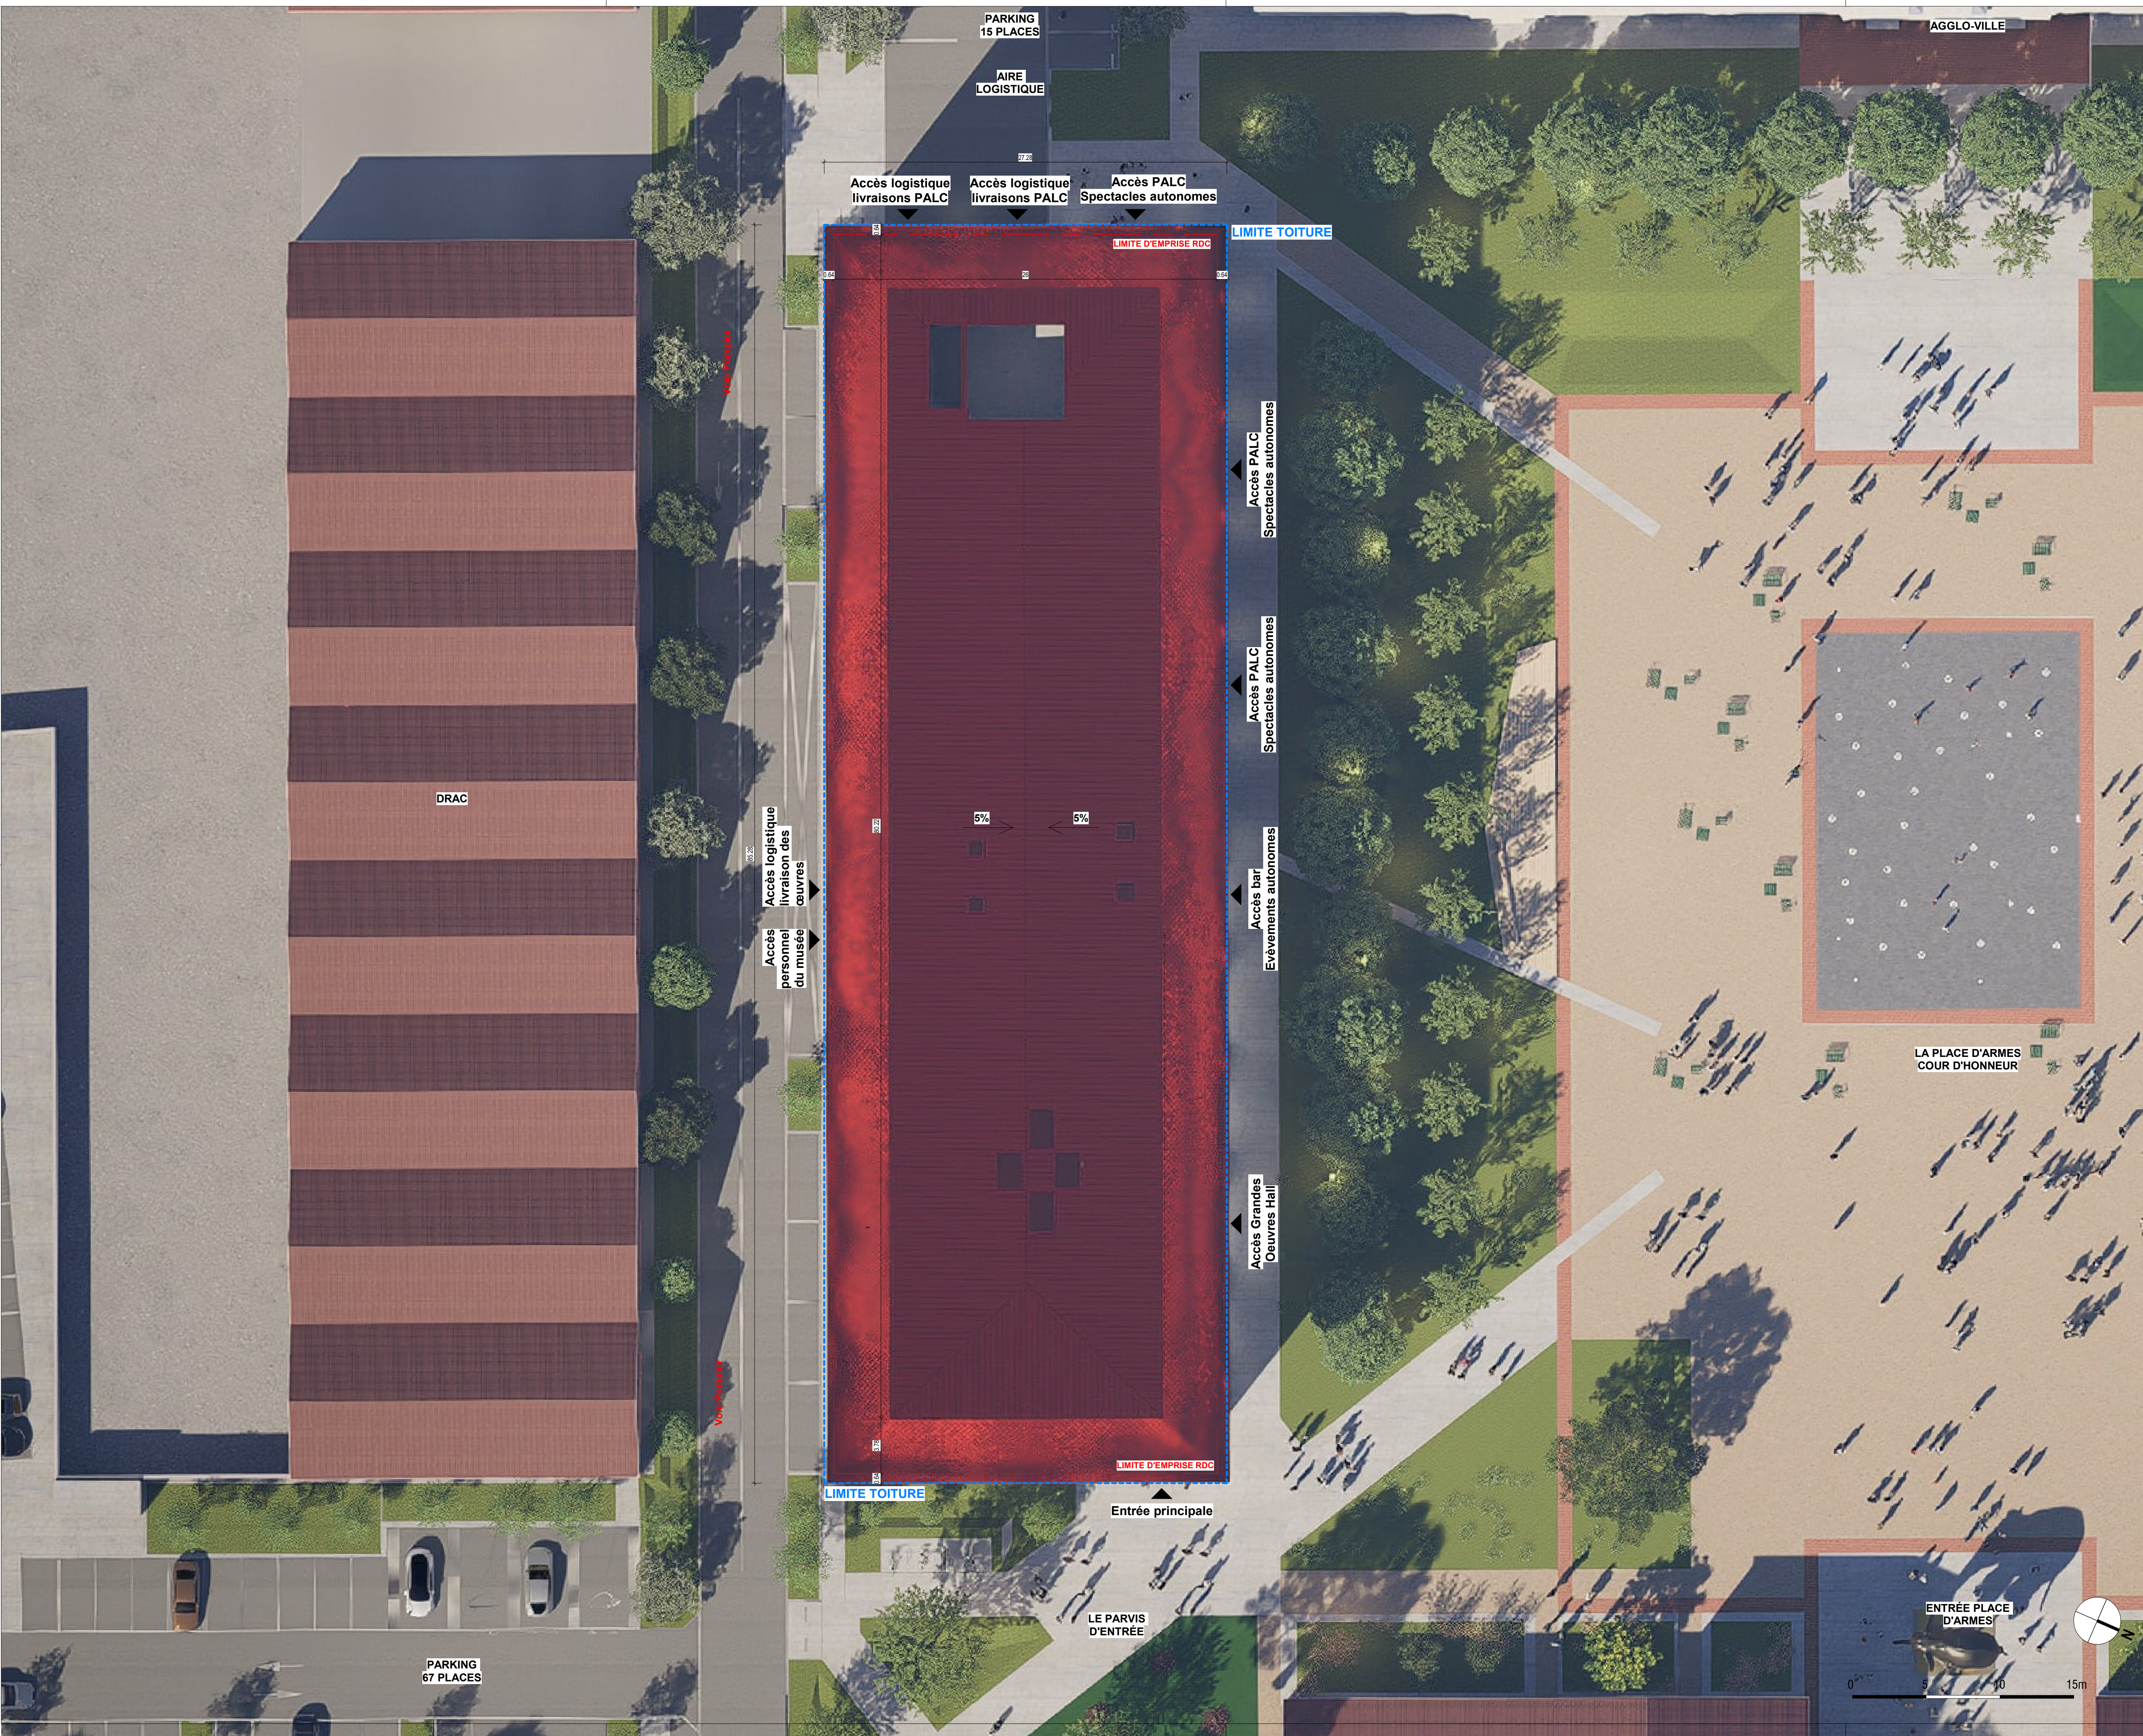

Ind.	Date	Modifications
A	05/06/2026	Rendu APD

Bâtiment Cirque

Châlons-en-Champagne

Construction d'un musée des arts du cirque et d'espaces de travail, de diffusion et de création pour le PALC

Maître d'ouvrage:	
Châlons-en-Champagne 26 Rue Joseph-Marie Jacquard 51009 Châlons-en-Champagne T (03) 26 69 38 55	
AMO Bâtiment: IDA Concept 38 Rue du Faubourg Saint-Jacques 75014 Paris T (01) 48 04 03 24 (06) 81 22 87 30	Bureau de contrôle: Bureau Veritas 54 Rue René Cassin 51430 Bazannes T (06) 77 16 36 25
AMO Musée: Lamaya 21 rue de Rocroy 75010 Paris T (09) 81 76 96 70	
Maître d'œuvre mandataire:	
Agence MOATTHRIÈRE architecture et scénographie 22 rue de Paradis - 75010, PARIS T (01) 45 60 44 54	
BET Economie, Structure, Etudes Plâtres - Thermique - Electricité CFC/CFE: AIA Ingénierie 20 Rue Lortie 69007 Lyon T (06) 72 18 02 40 (06) 21 52 15 04	BET Environnement: AIA Environnement 20 Rue Lortie 69007 Lyon T (06) 78 33 46 77 (07) 60 12 43 78
Scénographe: Atelier Maciej Flizer 20 Rue Pierre Picard 75018 Paris T (01) 77 13 32 11	Scénographe d'équipement: Theatre Project 59 Rue des Petits Champs 75001 Paris T (06) 85 06 41 58 (06) 74 28 15 48
Conception Jeux / Manip: Snoopp 6 Boulevard de Strasbourg 75010 Paris T (06) 08 00 33 11 (06) 61 95 98 69	Conception Multimédia: Acte 1 54 rue Mirabeau 94200 Ivry sur Seine T (06) 83 34 16 68
Graphisme Signalétique: C Album 50 Rue du Faubourg du Temple 75011 Paris T (01) 56 08 37 70 (06) 79 09 38 87	Eclairagiste: 8°18° 34 Rue de Chéreau 75012 Paris T (01) 49 49 07 90 (07) 68 98 61 19
BET Acoustique: Lase 26 Rue Bénard 75014 Paris T (01) 43 13 34 00 (06) 15 44 08 38	Coordination SSI: Namialis 2 Rue de Marly 78150 Le Chesnay
Conservation préventive: Ask XX Rue de Xox 00000 Xox T (06) 00 00 00 00	

B. Documents Projet Architectural

Plan Masse

Date		Format				Echelle	
05/06/2026		A1				1 : 200	
Affaire	Phase	Emet	Lot	Niveau	Type	N°	Ind
MCC	APS	M-R	ARC	PM	PL	1101	A

