

Plans du bâtiment

Rendu APD - 05 Juin 2026

Ind.	Date	Modifications
A	05/06/2026	Rendu APD

Bâtiment Cirque

Châlons-en-Champagne

Construction d'un musée des arts du cirque et d'espaces de travail, de diffusion et de création pour le PALC


Maître d'ouvrage:	
Châlons-en-Champagne 26 Rue Joseph-Marie Jacquard 51009 Châlons-en-Champagne T (03) 26 69 38 55	
AMO Bâtiment: IDA Concept 38 Rue du Faubourg Saint-Jacques 75014 Paris T (01) 48 04 03 24 (06) 81 22 87 30	Bureau de contrôle: Bureau Veritas 54 Rue René Cassin 51430 Bezaumes T (06) 77 16 36 25
AMO Musée: Lamaya 21 rue de Rocroy 75010 Paris T (09) 81 76 96 70	

Maître d'œuvre mandataire:	
Agence MOATTHIVIERE architecture et scénographie 22 rue du Paradis - 75010, PARIS T (01) 45 60 44 04	
BET Economie, Structure, Etudes Fluides - Thermique - Electrique CFuCFu: AIA Ingenierie 20 Rue Loré 69007 Lyon T (04) 72 18 02 40 (06) 21 62 15 04	BET Environnement: AIA Environnement 20 Rue Loré 69007 Lyon T (04) 78 33 46 77 (07) 60 12 43 78
Scénographe: Atelier Maciej Flizer 20 Rue Pierre Picard 75018 Paris T (01) 77 13 32 11	Scénographe d'équipement: Theatre Project 59 Rue des Petits Champs 75001 Paris T (06) 85 06 41 58 (06) 74 28 15 48
Conception Jeux / Manip: Snoopp 6 Boulevard de Strasbourg 75010 Paris T (06) 08 00 33 11 (06) 61 95 98 69	Conception Multimédia: Acte 1 54 rue Mirabeau 94200 Ivry sur Seine T (06) 83 34 16 68
Graphisme Signalétique: C Album 50 Rue du Faubourg du Temple 75011 Paris T (01) 54 08 37 70 (06) 79 09 38 87	Eclairagiste: R148° 34 Rue de Chéreau 75012 Paris T (01) 49 49 07 90 (07) 68 98 61 19
BET Acoustique: Lass 26 Rue Bénard 75014 Paris T (01) 43 13 34 00 (06) 15 44 08 38	Coordination SSI: Namialis 2 Rue de Marly 78150 Le Chesnay
Conservation préventive: Ask XX Rue de Xoo 00000 Xoo T (06) 00 00 00 00	

Carnet - Plans de bâtiment

Date			Format			Echelle	
05/06/2026			A1			1:100	
Affaire	Phase	Emet	Lot	Niveau	Type	N°	Ind
MCC	APS	M-R	ARC	N0	PL	1110	A



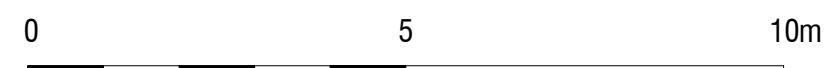

Membre de l'association mandataire:

Agence MOATTI-RIVIERE
architecture et scénographie
27 rue du Faubourg - 75001 Paris
T: (01) 45 45 44 04

BET Economie, Structure, Etudes
Urbanisme & Thermique - Electricite
C.F. C&A - AA Ingenieure
20 Rue Lantier
69007 Lyon
(04) 72 19 02 41 (01) 51 25 14 04

BET Environment - AA Environment
20 Rue Lantier
69007 Lyon
(01) 78 33 43 07 (07) 60 12 43 78

Scénographie et architecture: Theatre Project
20 Place Ponce
75001 Paris
(01) 47 33 11 00 (01) 78 28 45 18

Conception d'Int. d'Ext. Snoppo
6 Boulevard de Strasbourg
75001 Paris
(06) 98 00 33 31 (06) 61 95 58 69

Regenera Signe & Culture
80 rue du Faubourg de Tervin
75011 Paris
(01) 58 08 37 70 (01) 79 38 07 89

BET Acoustique - L&S
20 Rue Lantier
75014 Paris
(01) 43 13 34 00 (01) 55 44 08 38

Conception interactive - AX
XX rue du docteur
75001 Paris
(01) 40 00 00 00

Scénographie et architecture: Theatre Project
20 Place Ponce
75001 Paris
(01) 47 33 11 00 (01) 78 28 45 18

Conception Multimediale: Acte 1
54 rue Mirabeau
94350 Saint Maurice
(01) 48 49 57 50 (07) 69 98 61 19

Acoustique: R18*
34 Rue du Faubourg de Tervin
75012 Paris
(01) 48 49 57 50 (07) 69 98 61 19

Coordination SSI: Nantalis
4 rue de la Chapelle
75150 La Chapelle

MCC - Musée du Centre Châlons

Construction d'un musée des arts du cirque et d'espaces de travail, de diffusion et de création pour le PALC

Maitre d'ouvrage:

Châlons-en-Champagne
26 Rue Joseph-Marie Jacquard
51009 Châlons-en-Champagne
T (03) 26 69 38 55

AMO Bâtiment : **DA Concept**
38 rue du Faubourg Saint-Jacques
75014 Paris
T (01) 48 04 03 24 / (06) 81 22 57 30

AMO Musée : **Lamaya**
21 rue de Rocroy
75010 Paris
T (06) 81 76 96 79

Bureau de contrôle : **Bureau Veritas**
54 Rue René Cassin
61430 Bezannes
T (06) 77 16 36 25

Maître d'œuvre mandaisin

Agence MOATTI-RIVIERE
architecture et scénographie
22 rue de Paradis - 75010, PARIS
T: (01) 45 65 44 04

BET Economie, Structure, Etudes
Fluides - Thermique - Electricité
CFA/CFA : **AIA Ingénierie**
20 Rue Lortet
69007 Lyon
04 78 22 12 22 - 01 43 21 22 15

Scénographe: **Atelier Maciej Fiszer**
20 Rue Pierre Picard
75018 Paris
T (01) 77 13 32 11

Conception Jeux / Marip: **Snoopp**
6 Boulevard de Strasbourg
75010 Paris
T (06) 08 00 33 11 | (06) 61 95 98 69

Graphisme Signalétique: **C. Alhum**

50 Rue du Faubourg du Temple
75011 Paris
T (01) 56 08 37 70 | (06) 79 09 38 87

BET Acoustique: **Lasa**
26 Rue Bénard


Conservation préventive : Ask
XX Rue de Xox
00000 Xox

MCC - Musée du Cirque Châlons

Plan niveau Sous-So

Date	Format						Echelle
05/06/2026	A1+						1 : 100
Affaire	Phase	Emet	Lot	Niveau	Type	N°	Ind
MCC	APD	M-R	ARC	S1	PL	1111	A

Équipement dans marché travaux
Équipement hors marché travaux

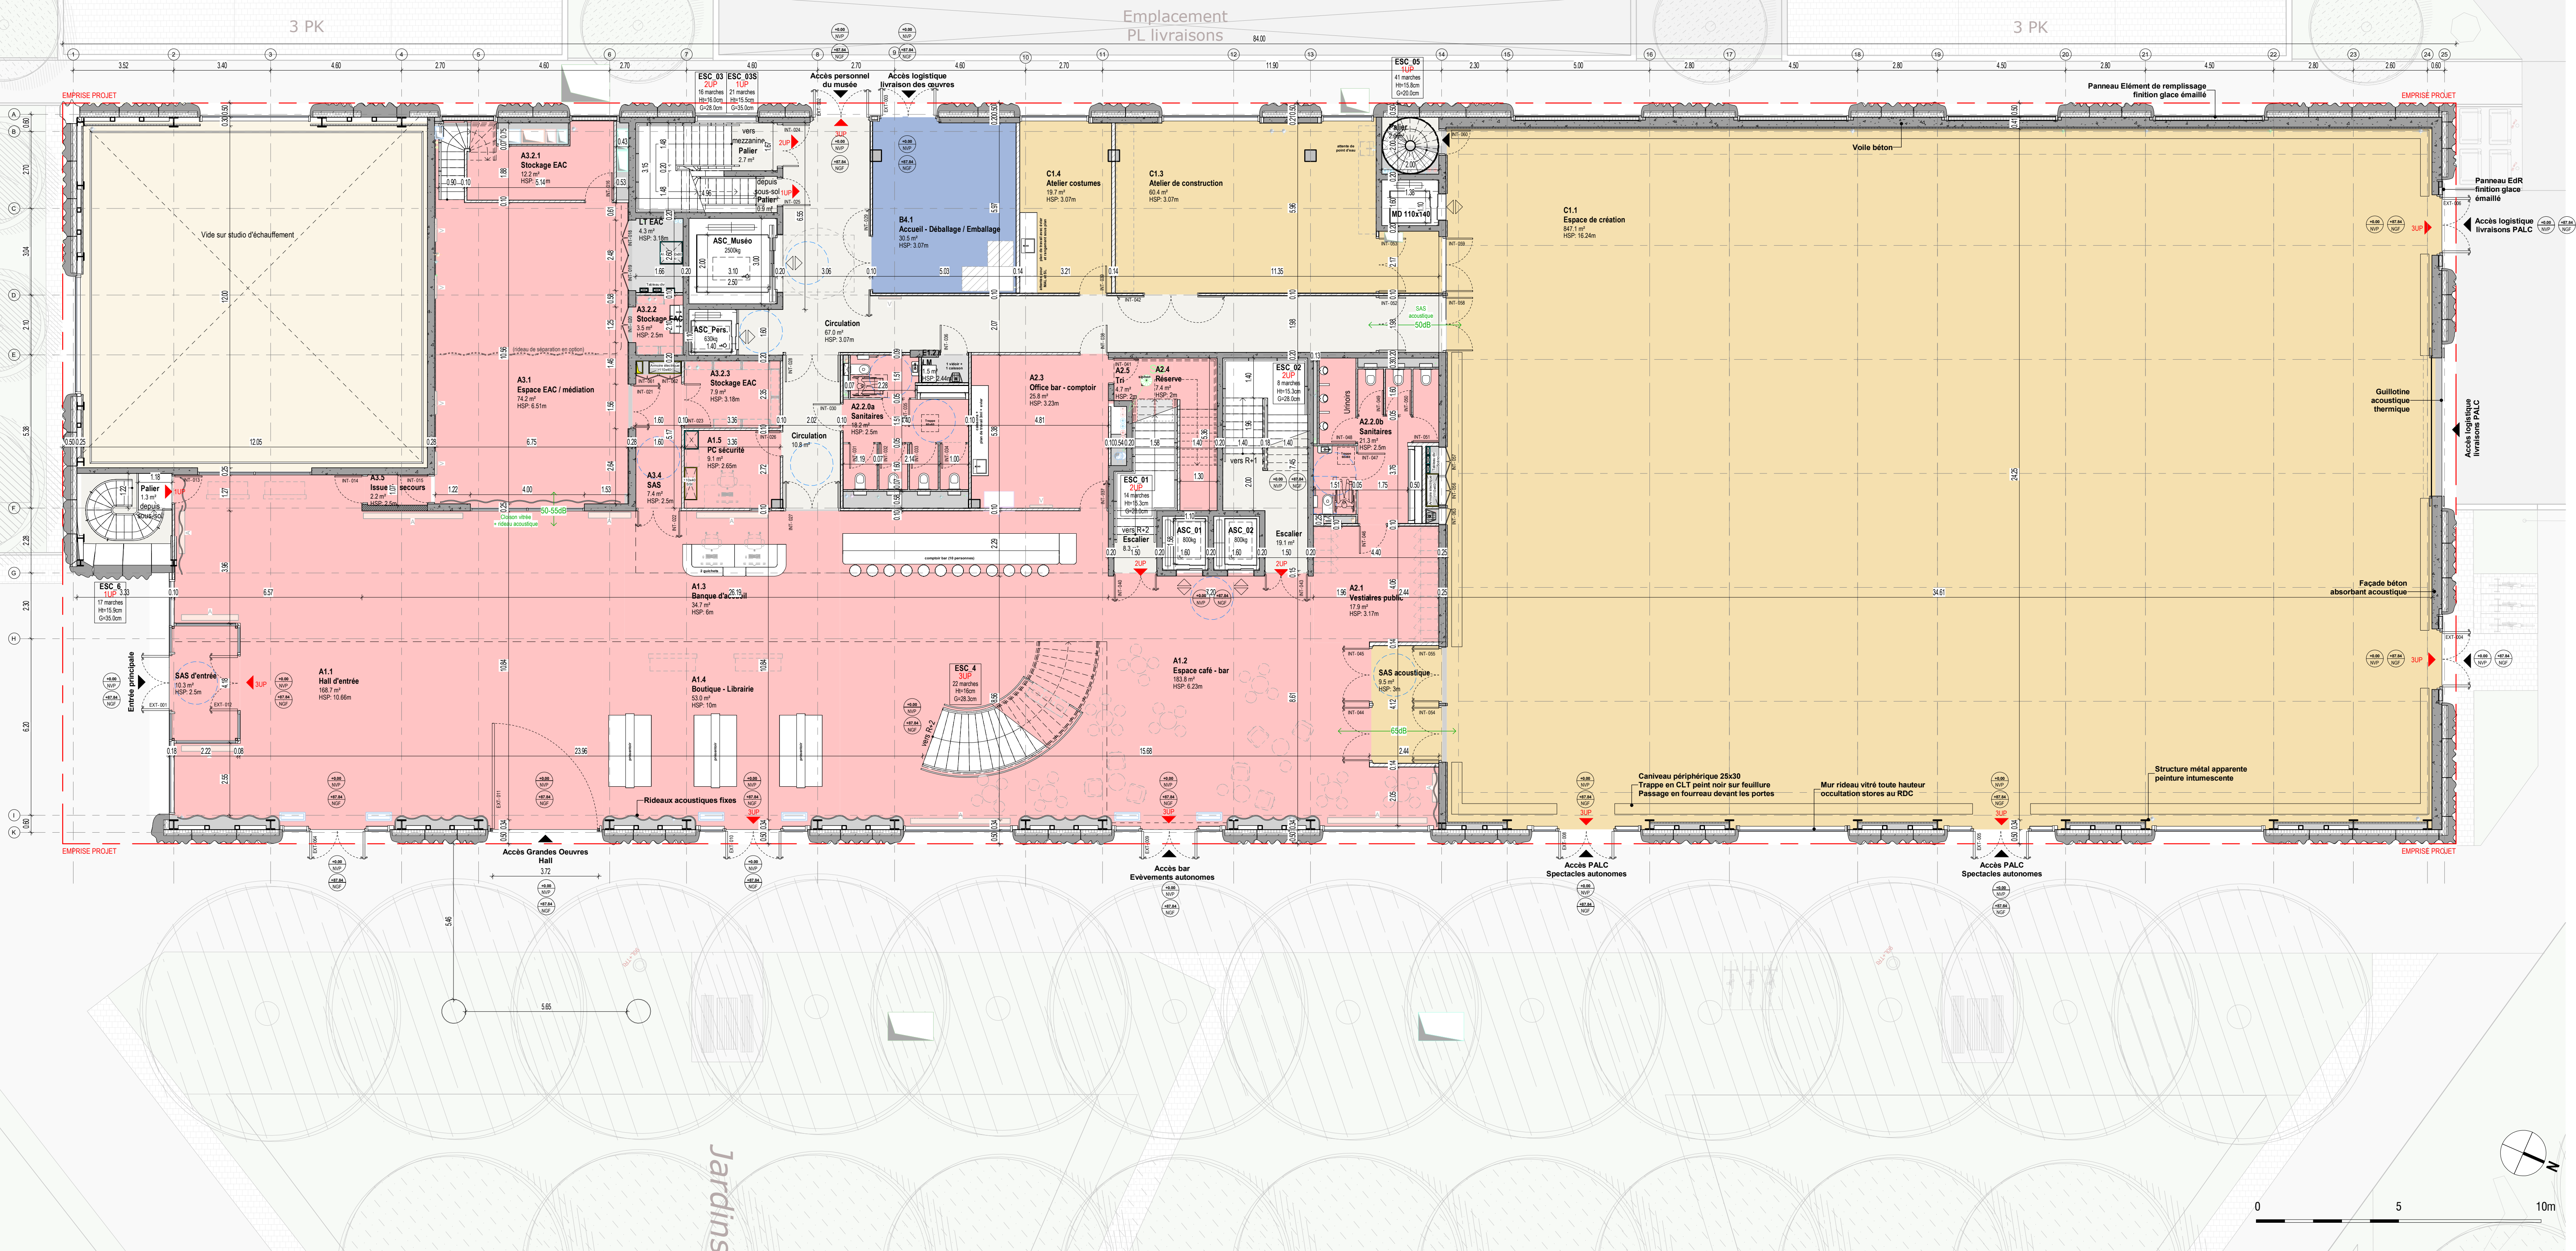

Bâtiment Cirque

Châlons-en-Champagne

Construction d'un musée des arts du cirque et d'espaces de travail, de diffusion et de création pour le PALC

Maitre d'ouvrage:
Agence Châlons-en-Champagne
26 Rue Joseph-Marie Jacquard
51009 Châlons-en-Champagne
T (03) 26 69 38 55

AMO Bâtiment : BA Concept
38 Rue du Faubourg Saint-Jacques
75014 Paris
T (01) 48 04 03 34 (06) 81 22 87 30
AMO Musée : Lamap
21 rue de Roccroy
75010 Paris
T (09) 61 78 98 79

Maitre d'œuvre mandataire:
Agence MOATTI-RIVIERE
architectures & scénographie
22 rue de Paradis - 75010 PARIS
T (01) 45 65 44 04

BET Economie, Structure, Etudes
Fusées, Thermique, Electrique
CFC/FA - AA Ingénierie
26 Rue Lottin
69007 Lyon
T (04) 72 19 02 40 (06) 21 52 15 04

BET Environnement: AIA Environnement
20 Rue Lottin
69007 Lyon
T (06) 85 06 41 58 (06) 74 28 15 48

Scénographe: Atelier Maciel Fizez
20 Rue Pierre Picard
75018 Paris
T (01) 77 13 32 11

Scénographe d'équipement: Theatre Project
59 Rue des Petits Champs
75001 Paris
T (06) 85 06 41 58 (06) 74 28 15 48

Conception Jeux / Manip: Snoopp
6 Boulevard de Strasbourg
91010 Paris
T (06) 08 00 33 11 (06) 61 95 98 69

Conception Multimédia: Acte 1
54 rue Mirebeau
91010 Paris
T (01) 48 48 01 90 (07) 68 98 61 19

Graphisme Signalétique: C Album
59 Rue du Faubourg de Temple
75011 Paris
T (01) 58 08 37 70 (06) 79 09 38 87

Escalier: 818*
34 Rue de Chateau
75012 Paris
T (01) 48 48 01 90 (07) 68 98 61 19


BET Acoustique: Lapa
26 Rue Benard
75014 Paris
T (01) 43 13 34 00 (06) 15 44 08 38


Conservation préventive: Ask
X2 Rue de Xoe
00000 Xoe
T (08) 00 00 00 00

MCC - Musée du Cirque Châlons


Plan niveau RDC

Date: 05/06/2026
Format: A1+
Echelle: 1 : 100
Affaire: MCC APD M-R ARC NO PL 1112 A

 

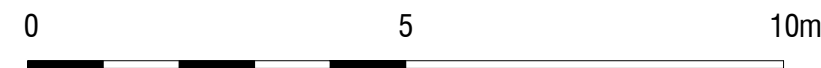

05/06/2026		A1+				1 : 100	
Affaire	Phase	Emet	Lot	Niveau	Type	N°	Ind
MCC	APD	M-R	ARC	N1	PL	1113	A

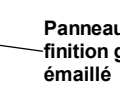

Bâtiment Cirque

Châlons-en-Champagne

Maitre d'ouvrage:

Châlons-en-Champagne
26 Rue Joseph-Marie Jacquard
51009 Châlons-en-Champagne
T (03) 26 69 38 55

Maitre d'oeuvre mandataire:

Agence MOATTI-RIVIERE
architecture et scénographie
22 rue de Paradis - 75010, PARIS
T: (01) 45 65 44 04



Scénographe: **Atelier Maciej Fiszer**
20 Rue Pierre Picard
75018 Paris
T (01) 77 13 32 11

Scénographe d'équipement: **Theatre Project**
59 Rue des Petits Champs
75001 Paris
T (06) 85 06 41 58 | (06) 74 28 15 48

50 Rue du Faubourg du Temple 75011 Paris T (01) 56 08 37 70 (06) 79 09 38 87	34 Rue de Cléaux 75012 Paris T (01) 49 49 07 90 (07) 68 98 61 19
BET Acoustique: Lasa	Coordination SSL: Namixis

MCC - Musée du Cirque Châlons

Date	Format	Echelle
05/06/2026	A1+	1 : 100

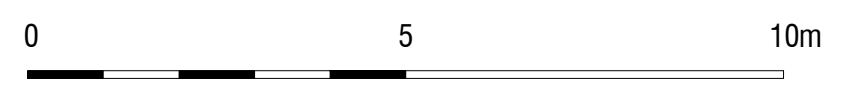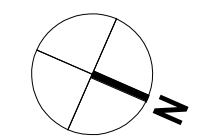



Bâtiment Cirque

Maitre d'ouvrage:

Châlons-en-Champagne
26 Rue Joseph-Marie Jacquard
51009 Châlons-en-Champagne
T (03) 26 69 38 55

Maitre d'œuvre mandataire:

Agence MOATTI-RIVIERE
architecture et scénographie
22 rue de Paradis - 75010, PARIS
T: (01) 45 65 44 04



Scénographe: Atelier Maciej Fiszer 20 Rue Pierre Picard 75018 Paris T (01) 77 13 32 11	Scénographe d'équipement: Theatre Project 59 Rue des Petits Champs 75001 Paris T (06) 85 06 41 58 (06) 74 28 15 48
Conception Jeux / Manip: Snoopp 6 Boulevard de Strasbourg	Conception Multimédia: Acte 1 54 rue Mirabeau


26 Rue Bénard
75014 Paris
T (01) 43 13 34 00 | (06) 15 44 08 38

Conservation préventive : **Ask**
XX Rue de Xoo
00000 Xoo

MCC - Musée du Cirque Châlons

Date	Format					Echelle		
05/06/2026	A1+					1 : 100		
Affaire	Phase	Emet	Lot	Niveau	Type	N°	Ind	
MCC	APD	M-R	ARC	N3	PL	1115	A	

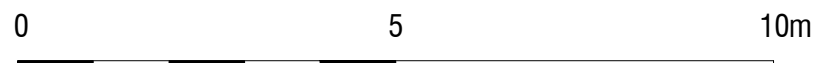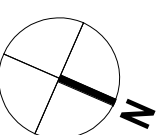

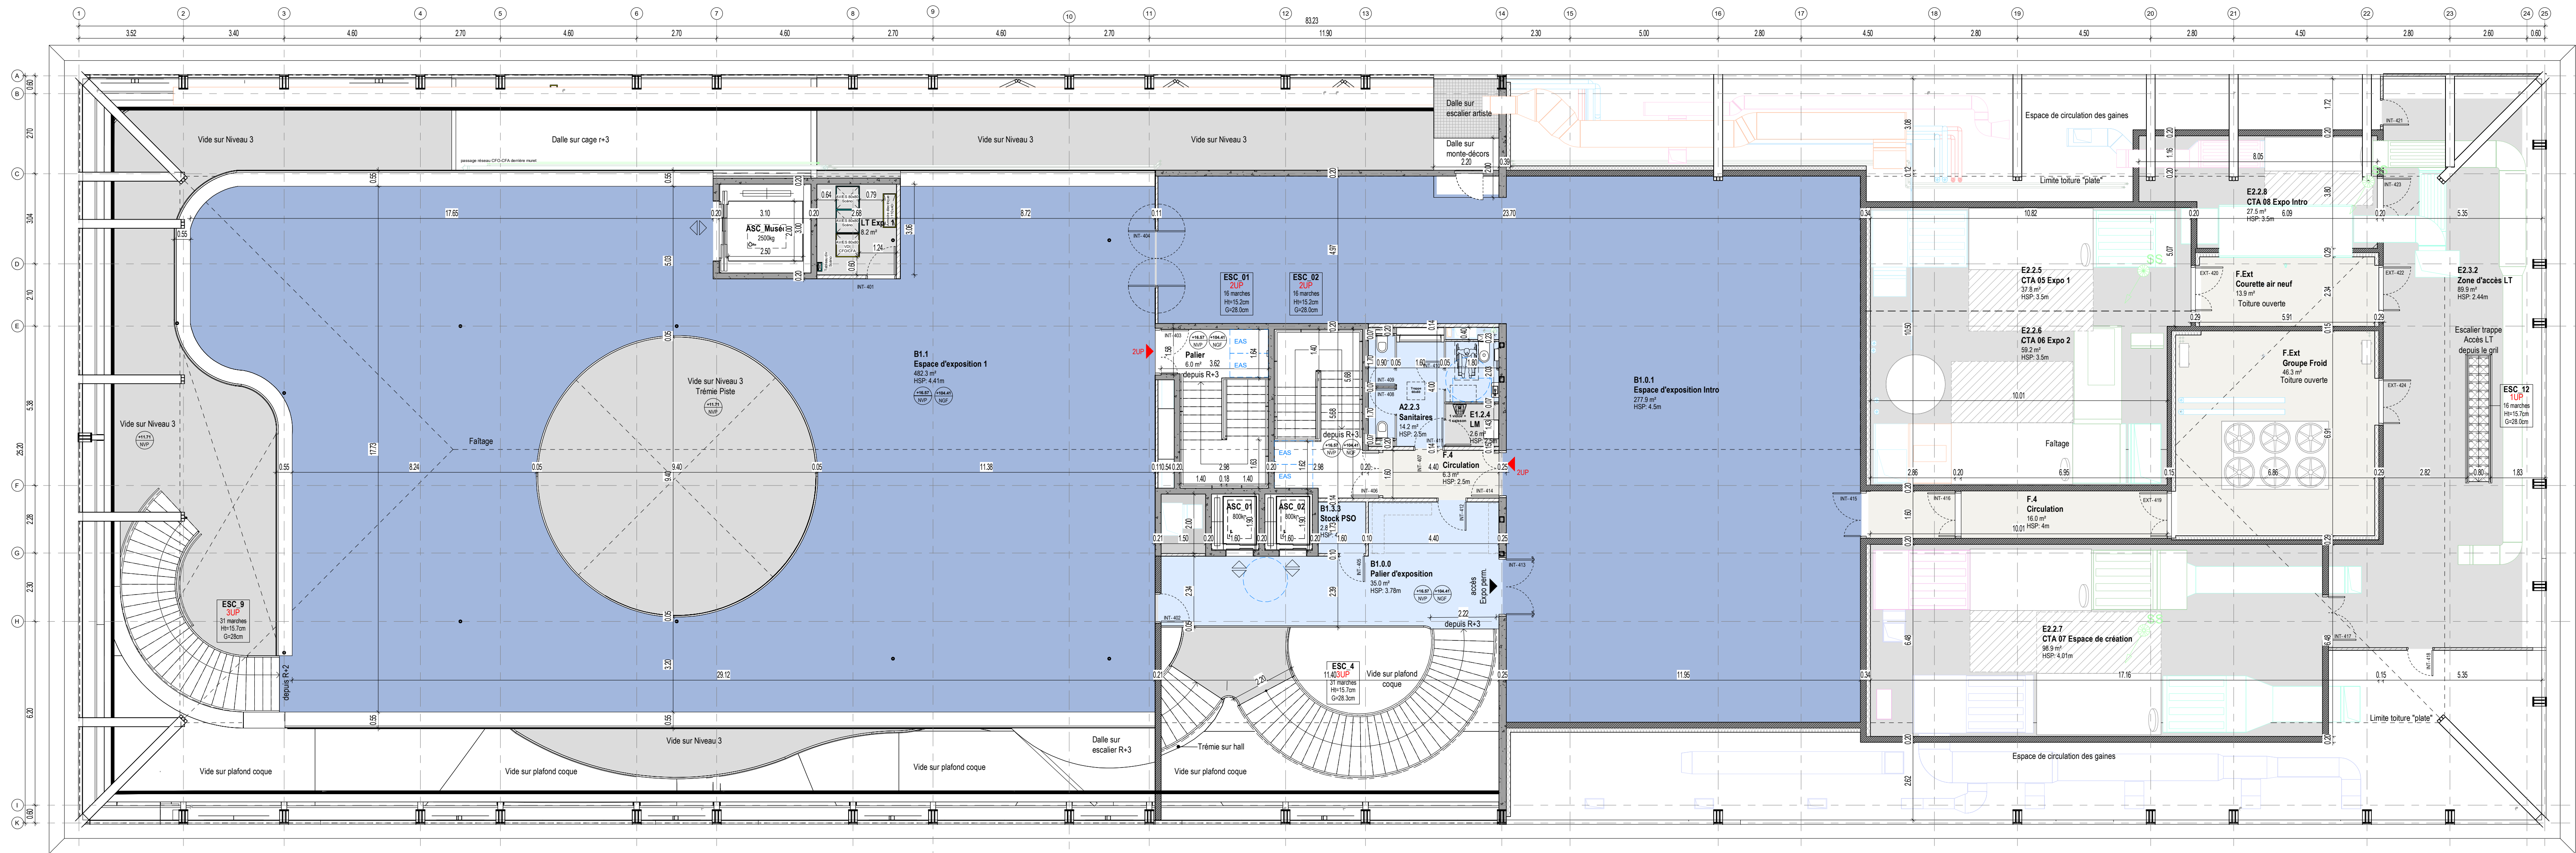

Int.	Date	Modifications
A	05/06/2026	Revisé APD

Bâtiment Cirque



Châlons-en-Champagne


Construction d'un musée des arts du cirque et d'espaces de travail, de diffusion et de création pour le PALC

Maitre d'ouvrage: Châlons-en-Champagne 26 Rue Joseph-Marie Jacquard 51009 Châlons-en-Champagne T (03) 26 69 38 55		
AMO Bâtiment : DA Concept 26 Rue du Faubourg Saint-Jacques 75014 Paris T (01) 48 04 03 34 (06) 81 22 87 30	Bureau de contrôle: Bureau Veritas 54 Rue René Cassin 91430 Boissières T (06) 77 16 36 25	
AMO Musée: Lamaya 21 rue de Roccroy 75010 Paris T (09) 61 78 98 79		

Maitre d'œuvre mandataire: Agence MOATRI-RIVIERE Architecte et scénographie 22 rue de Paradis - 75010 PARIS T: (01) 45 65 44 04		
BET Economie, Structure, Etudes Fluides, Thermiques, Electriques CFA/FA : AA Ingénierie 26 Rue Lottin 69007 Lyon T (04) 72 18 02 40 (06) 21 52 15 04	BET Environnement: AIA Environnement 20 Rue Lottin 69007 Lyon T (06) 78 33 46 77 (07) 60 12 43 78	
Scénographe: Atelier Maciel Flizer 20 Rue Pierre Picard 75018 Paris T (01) 77 13 32 11	Scénographe d'équipement: Theatre Project 59 Rue des Petits Champs 75001 Paris T (06) 85 06 41 58 (06) 74 28 15 48	
Conception Jeux / Manips: Snoop 6 Boulevard de Strasbourg 61010 Paris T (06) 08 00 33 11 (06) 61 95 98 69	Conception Multimédia: Acte 1 54 rue Maitreau 94000 Ivry sur Seine T (06) 83 34 16 68	
Graphisme Signalétique: C Album 59 Rue du Faubourg de Temple 75011 Paris T (01) 56 08 37 70 (06) 79 09 38 87	Eclairagiste: 818° 34 Rue de Chateaux 75012 Paris T (01) 48 49 01 90 (07) 68 98 61 19	
BET Acoustique: Laba 26 Rue Bernard 75014 Paris T (01) 43 13 34 00 (06) 15 44 08 38	Coordination SSI: Nemisis 2 Rue de Marly 78150 La Chesnay T (01) 43 13 34 00 (06) 15 44 08 38	
Conservation préventive : Ask 20 Rue de Xoe 00000 Xoe T (08) 00 00 00 00		
MCC - Musée du Cirque Châlons		

Plan niveau 4									
Date	Format	Lot	Niveau	Type	N°	Ind	Echelle		
05/06/2026	A1+						1 : 100		
Altère	Phase	Emet	Lot	Niveau	Type	N°	Ind		
MCC	APD	M-R	ARC	N4	PL	1116	A		

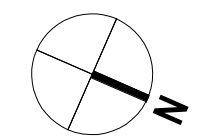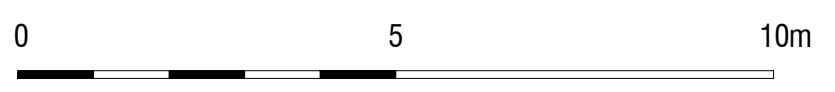

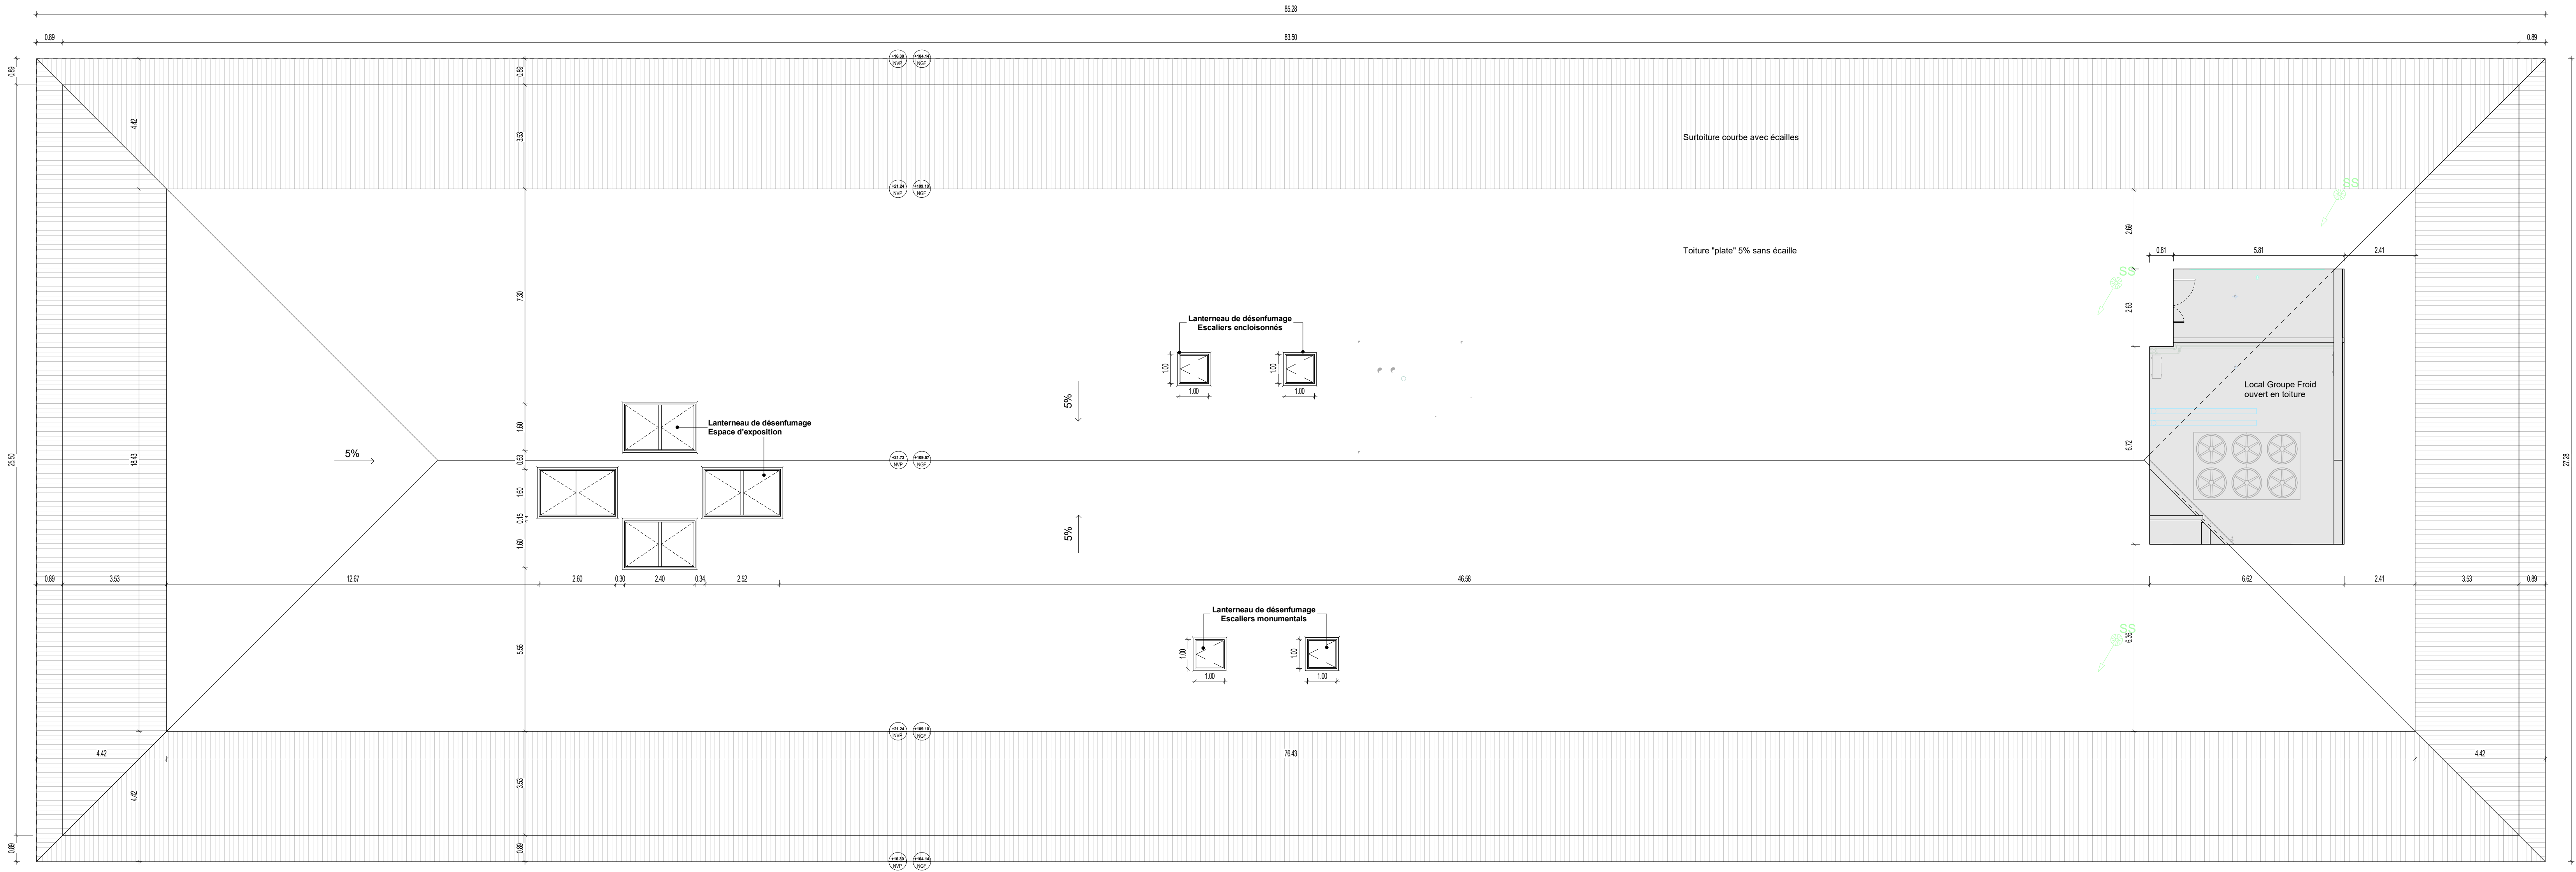

Int.	Date	Modifications
A	05/06/2026	Revue APD

Bâtiment Cirque

Châlons-en-Champagne

Construction d'un musée des arts du cirque et d'espaces de travail, de diffusion et de création pour le PALC

Maitre d'ouvrage: Châlons-en-Champagne 26 Rue Joseph-Marie Jacquard 51009 Châlons-en-Champagne T (03) 26 69 38 55	
AMO Bâtiment : EA Concept 38 Rue du Faubourg Saint-Jacques 75014 Paris T (01) 48 04 63 34 (06) 81 22 87 30	Bureau de contrôle: Bureau Veritas 54 Rue René Cassin 91430 Boissières T (06) 77 16 36 25
AMO Musée : Lamays 21 rue de Rincroy 75010 Paris T (09) 81 78 98 79	

Maitre d'œuvre mandataire: Agence MOATTI-RIVIERE architecture et scénographie 22 rue de Paradis - 75010 PARIS T: (01) 45 65 44 04	
BET Economie, Structure, Etudes Fluides, Thermique - Electrique CPACFe - AIA Ingenierie 26 Rue Lohet 69007 Lyon T (04) 72 18 02 40 (06) 21 52 15 04	BET Environnement: AIA Environnement 20 Rue Lohet 69007 Lyon T (04) 78 33 46 77 (07) 60 12 43 78
Scénographe: Atelier Maciej Flizer 20 Rue Pierre Picard 75018 Paris T (01) 77 13 32 11	Scénographe d'équipement: Theatre Project 59 Rue des Petits Champs 75001 Paris T (06) 85 06 41 58 (06) 74 28 15 48
Conception Jeux / Manips: Snoopp 6 Boulevard de Strasbourg 91010 Paris T (06) 68 00 33 11 (06) 61 95 98 69	Conception Multimédia: Acte 1 54 rue Matabieu 91000 Evry sur Seine T (06) 63 34 16 68
Graphisme Signalétique: C Album 55 Rue du Faubourg du Temple 75011 Paris T (01) 56 08 37 70 (06) 79 09 38 87	Eclairagiste: 818° 34 Rue de Chéreau 75012 Paris T (01) 48 49 07 90 (07) 68 98 61 19
BET Acoustique: L&S 26 Rue Benard 75014 Paris T (01) 43 13 34 00 (06) 15 44 08 38	Coordination SSI: Nametis 2 Rue de Malty 78150 La Chesnay T (01) 43 13 34 00 (06) 15 44 08 38
Conservation préventive - Ask 30 Rue de Xie 00000 Xie T (08) 00 00 00 00	
MCC - Musée du Cirque Châlons	

Plan niveau Toiture

Date			Format			Echelle		
05/06/2026			A1+			1 : 100		
Affaire	Phase	Emet	Lot	Niveau	Type	N°	Ind	
MCC	APD	M-R	ARC	N4	PL	1117	A	

