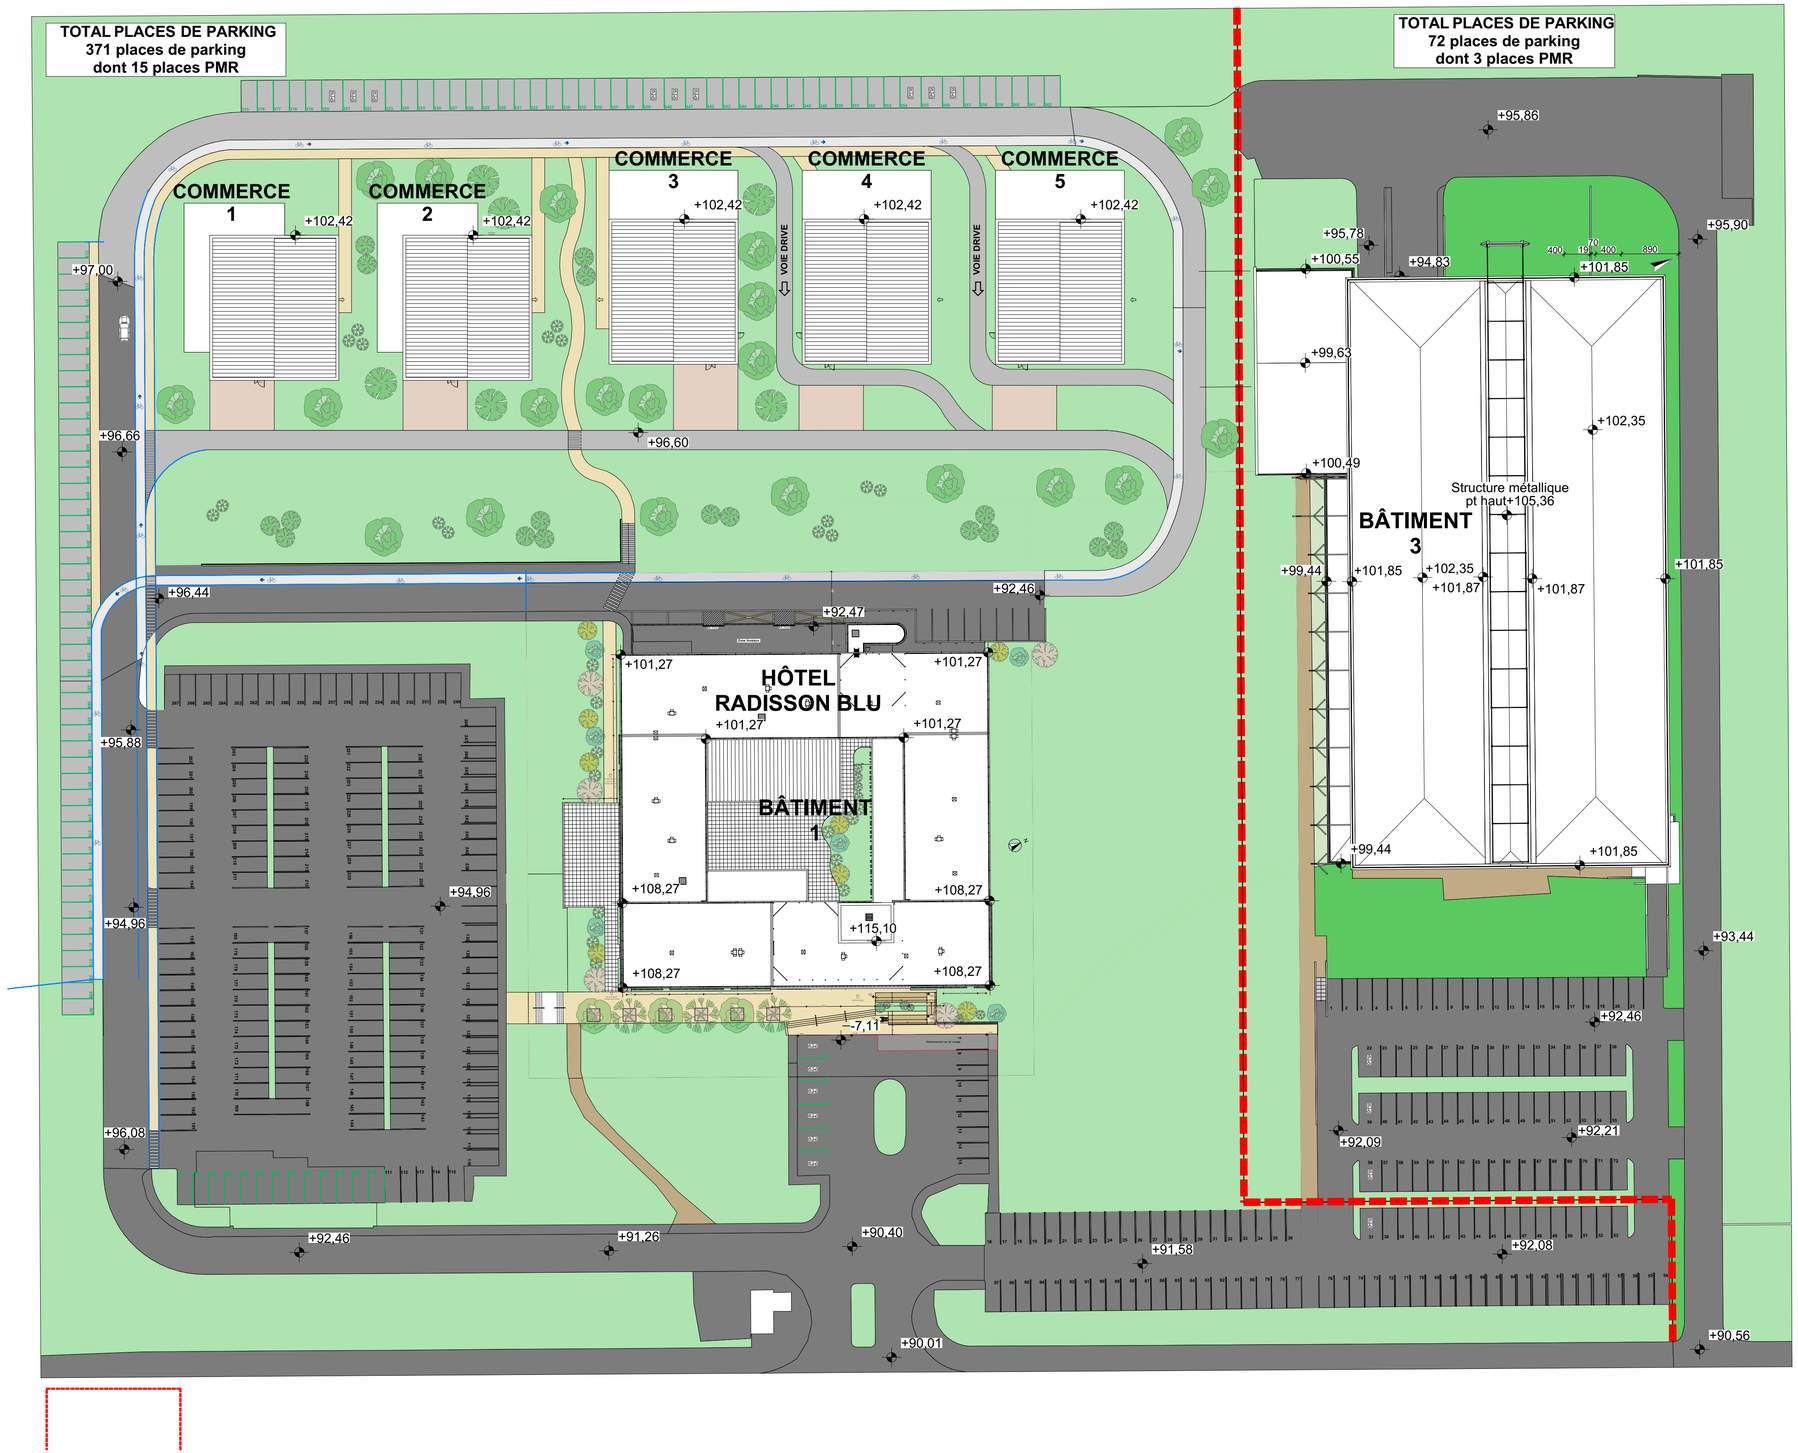


# ANCIEN SITE ITRON

**SCCV Hyppolyte Bayard**
Rcs : 890 050 438

**SCI Val de France Centre**
Rcs : 888 442 001

## RESTRUCTURATION DU SITE

Avenue des Temps Modernes - Chasseneuil du Poitou

B&A ARCHITECTES

Bureaux d'études :

CSPS - Bureau de contrôle - Pilote :

BOILLE & ASSOCIES
architectes d.p.l.g
43, rue Edouard Vaillant
37000 TOURS
tél 02 . 47 . 75 . 26 . 26
fax 02 . 47 . 75 . 26 . 27
b - et - a @ boille - associes . com

| Date: | Indice: | Modifications: |
|---|---|---|
| | | |
| | | |
| | | |
| | | |
| | | |
| | | |

Approuvé par : Benoît LAVAT

Dessiné par : Sophie GAUTIER

Dénomination :

Plan de masse

**25.23**

tracé le : 11/03/2026

PREA.APS.APD.PC.PRO.MAR.DET.DOE

**PC2-4**

**06 - Projeté**

Ech. :

Nb pages : **5 /22**

L:\2523 HOLFIDIS Poitiers\12pc\2523 ARCHICAD\2523 HOLFIDIS Terrain.pln