

PLAN DE COMPOSITION



Création d'une Zone d'Activité
Economique

"Grille Midi"

Avenue de la Paix
Rue de Romorantin

Commune de
LE CONTROIS-EN-SOLOGNE
(41700)

SYSTEME	CADASTRE
Station base : -	Section : BW
Coordonnées : -	Números : -
Nivellement : -	Superficies : -

MODIFICATIONS	OBSERVATIONS
Ind. DATE	
A 04/05/2026	Edition originale


Relevé par : -	
Dessiné par : ML	
Vérifié par : YM	

FICHER	
T2025-103-DCE.dwg	

N° PLAN	
---------	--


NOTA	
------	--

Jonction entre le projet et l'Avenue de la Paix

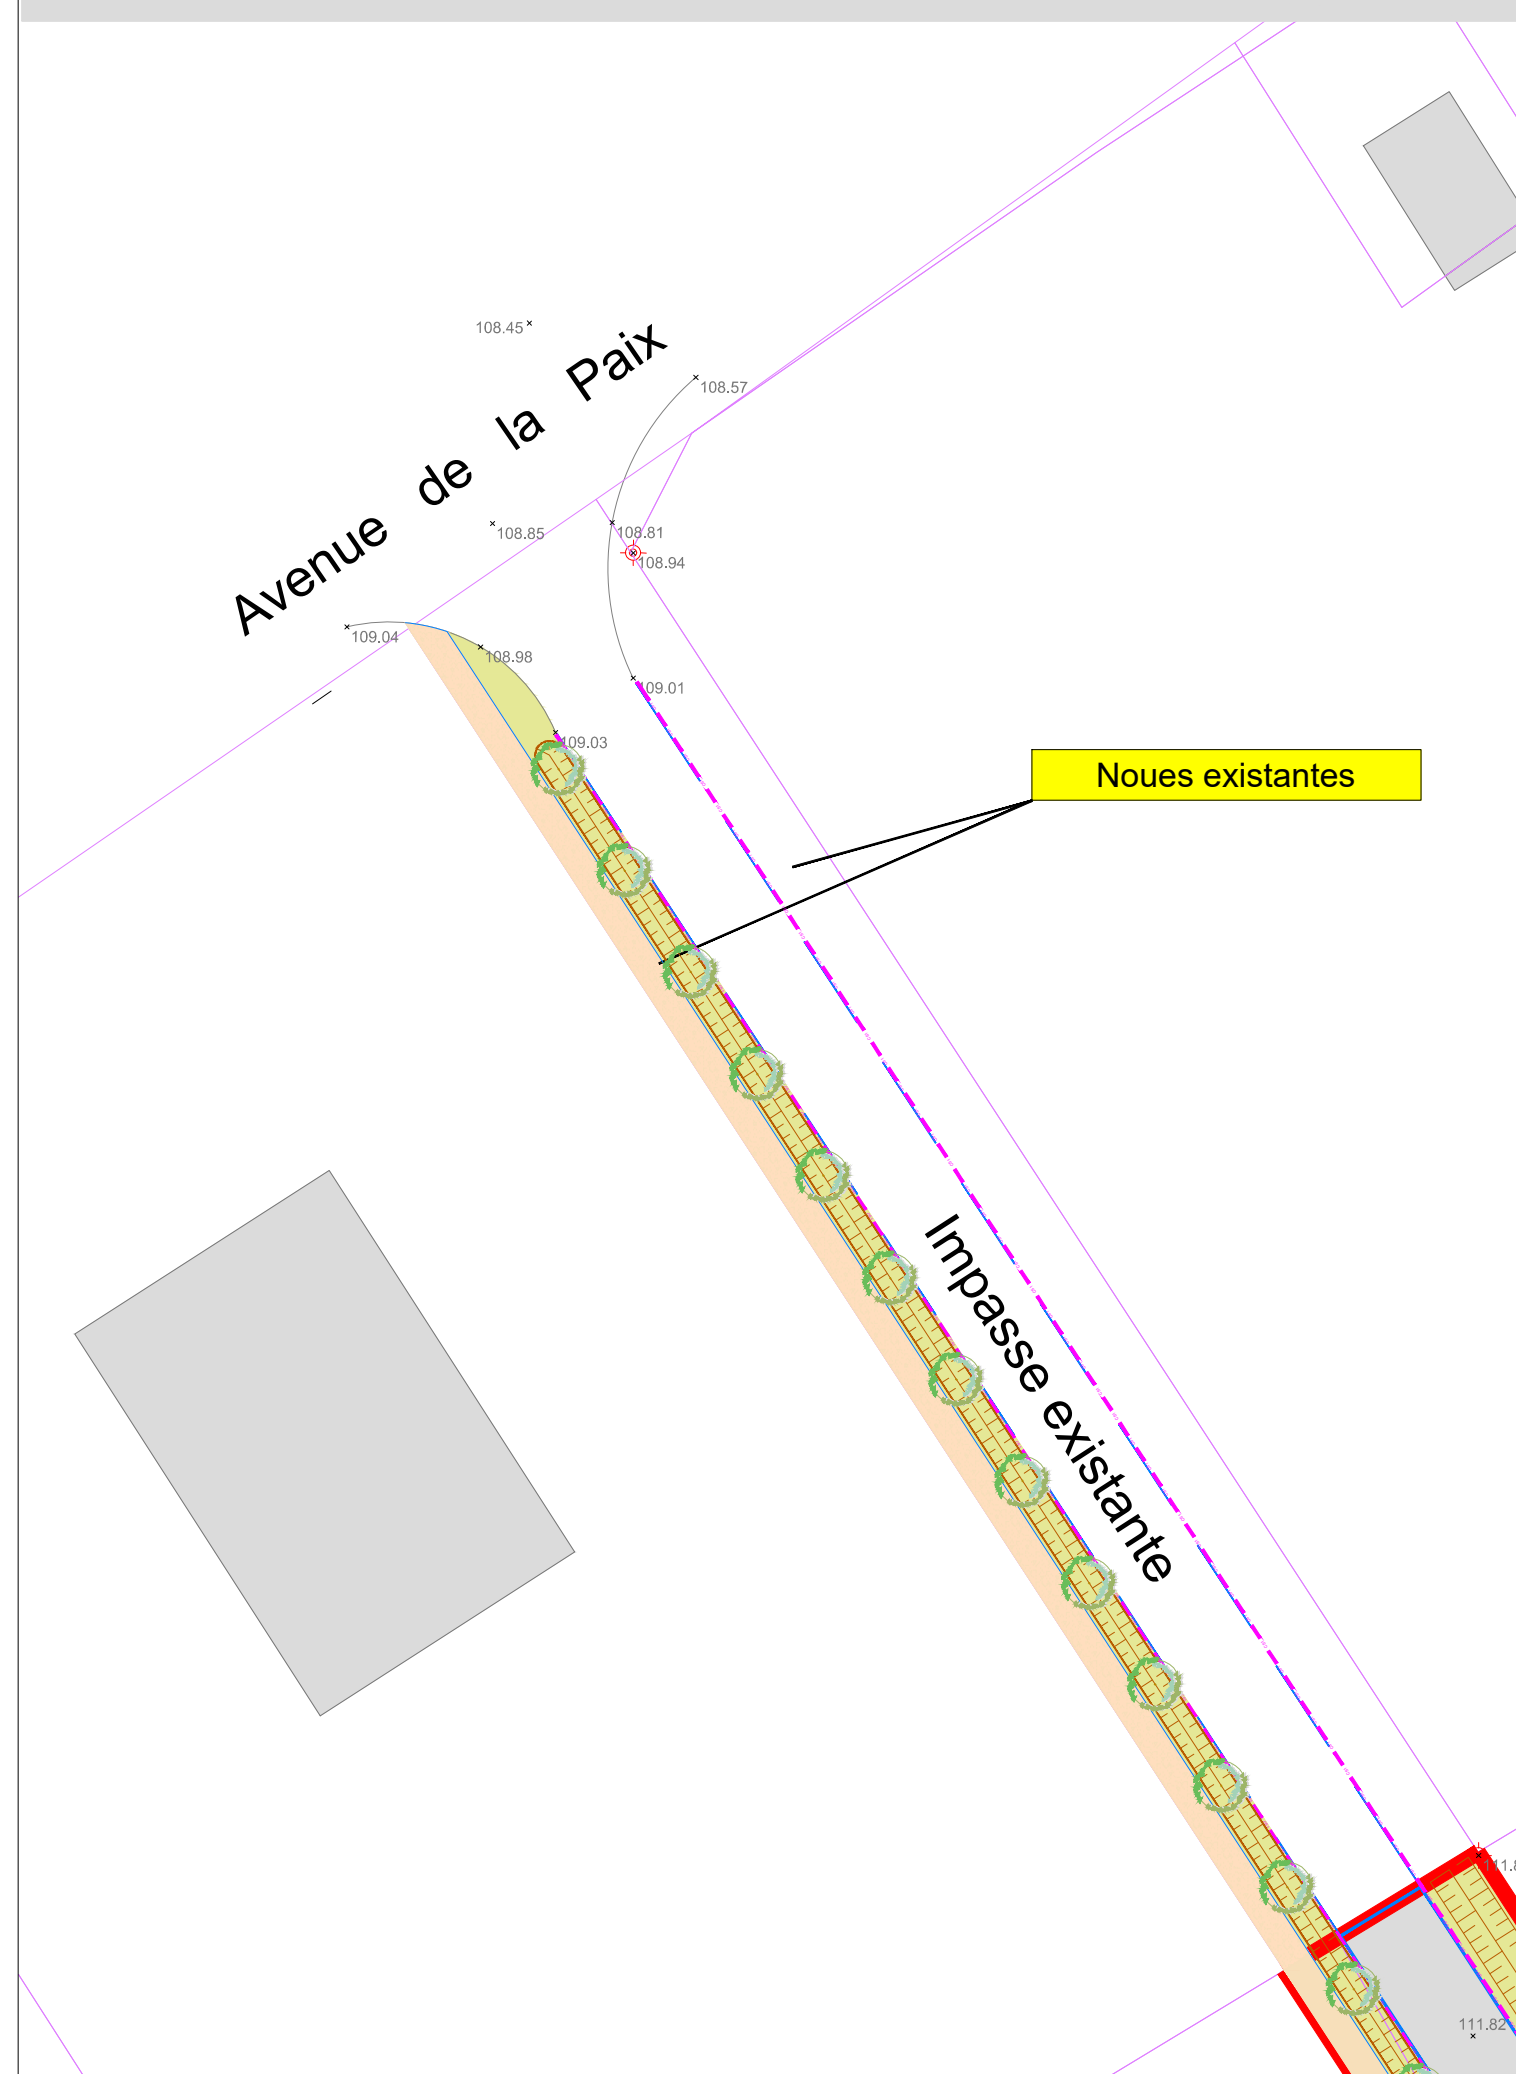

Légende :

- Chaussée - enrobés noir = 2943 m²
- Cheminement piétons - calcaire = 946 m²
- Espace végétalisé = 2969 m²
- Bassin et son pourtour = 1802 m²
- Transformateur = 49 m²
- Total = 8709 m² (espace commun)
- Ilot A et B / 9924 m² et 28967 m² / maximum 10 terrains à bâtir

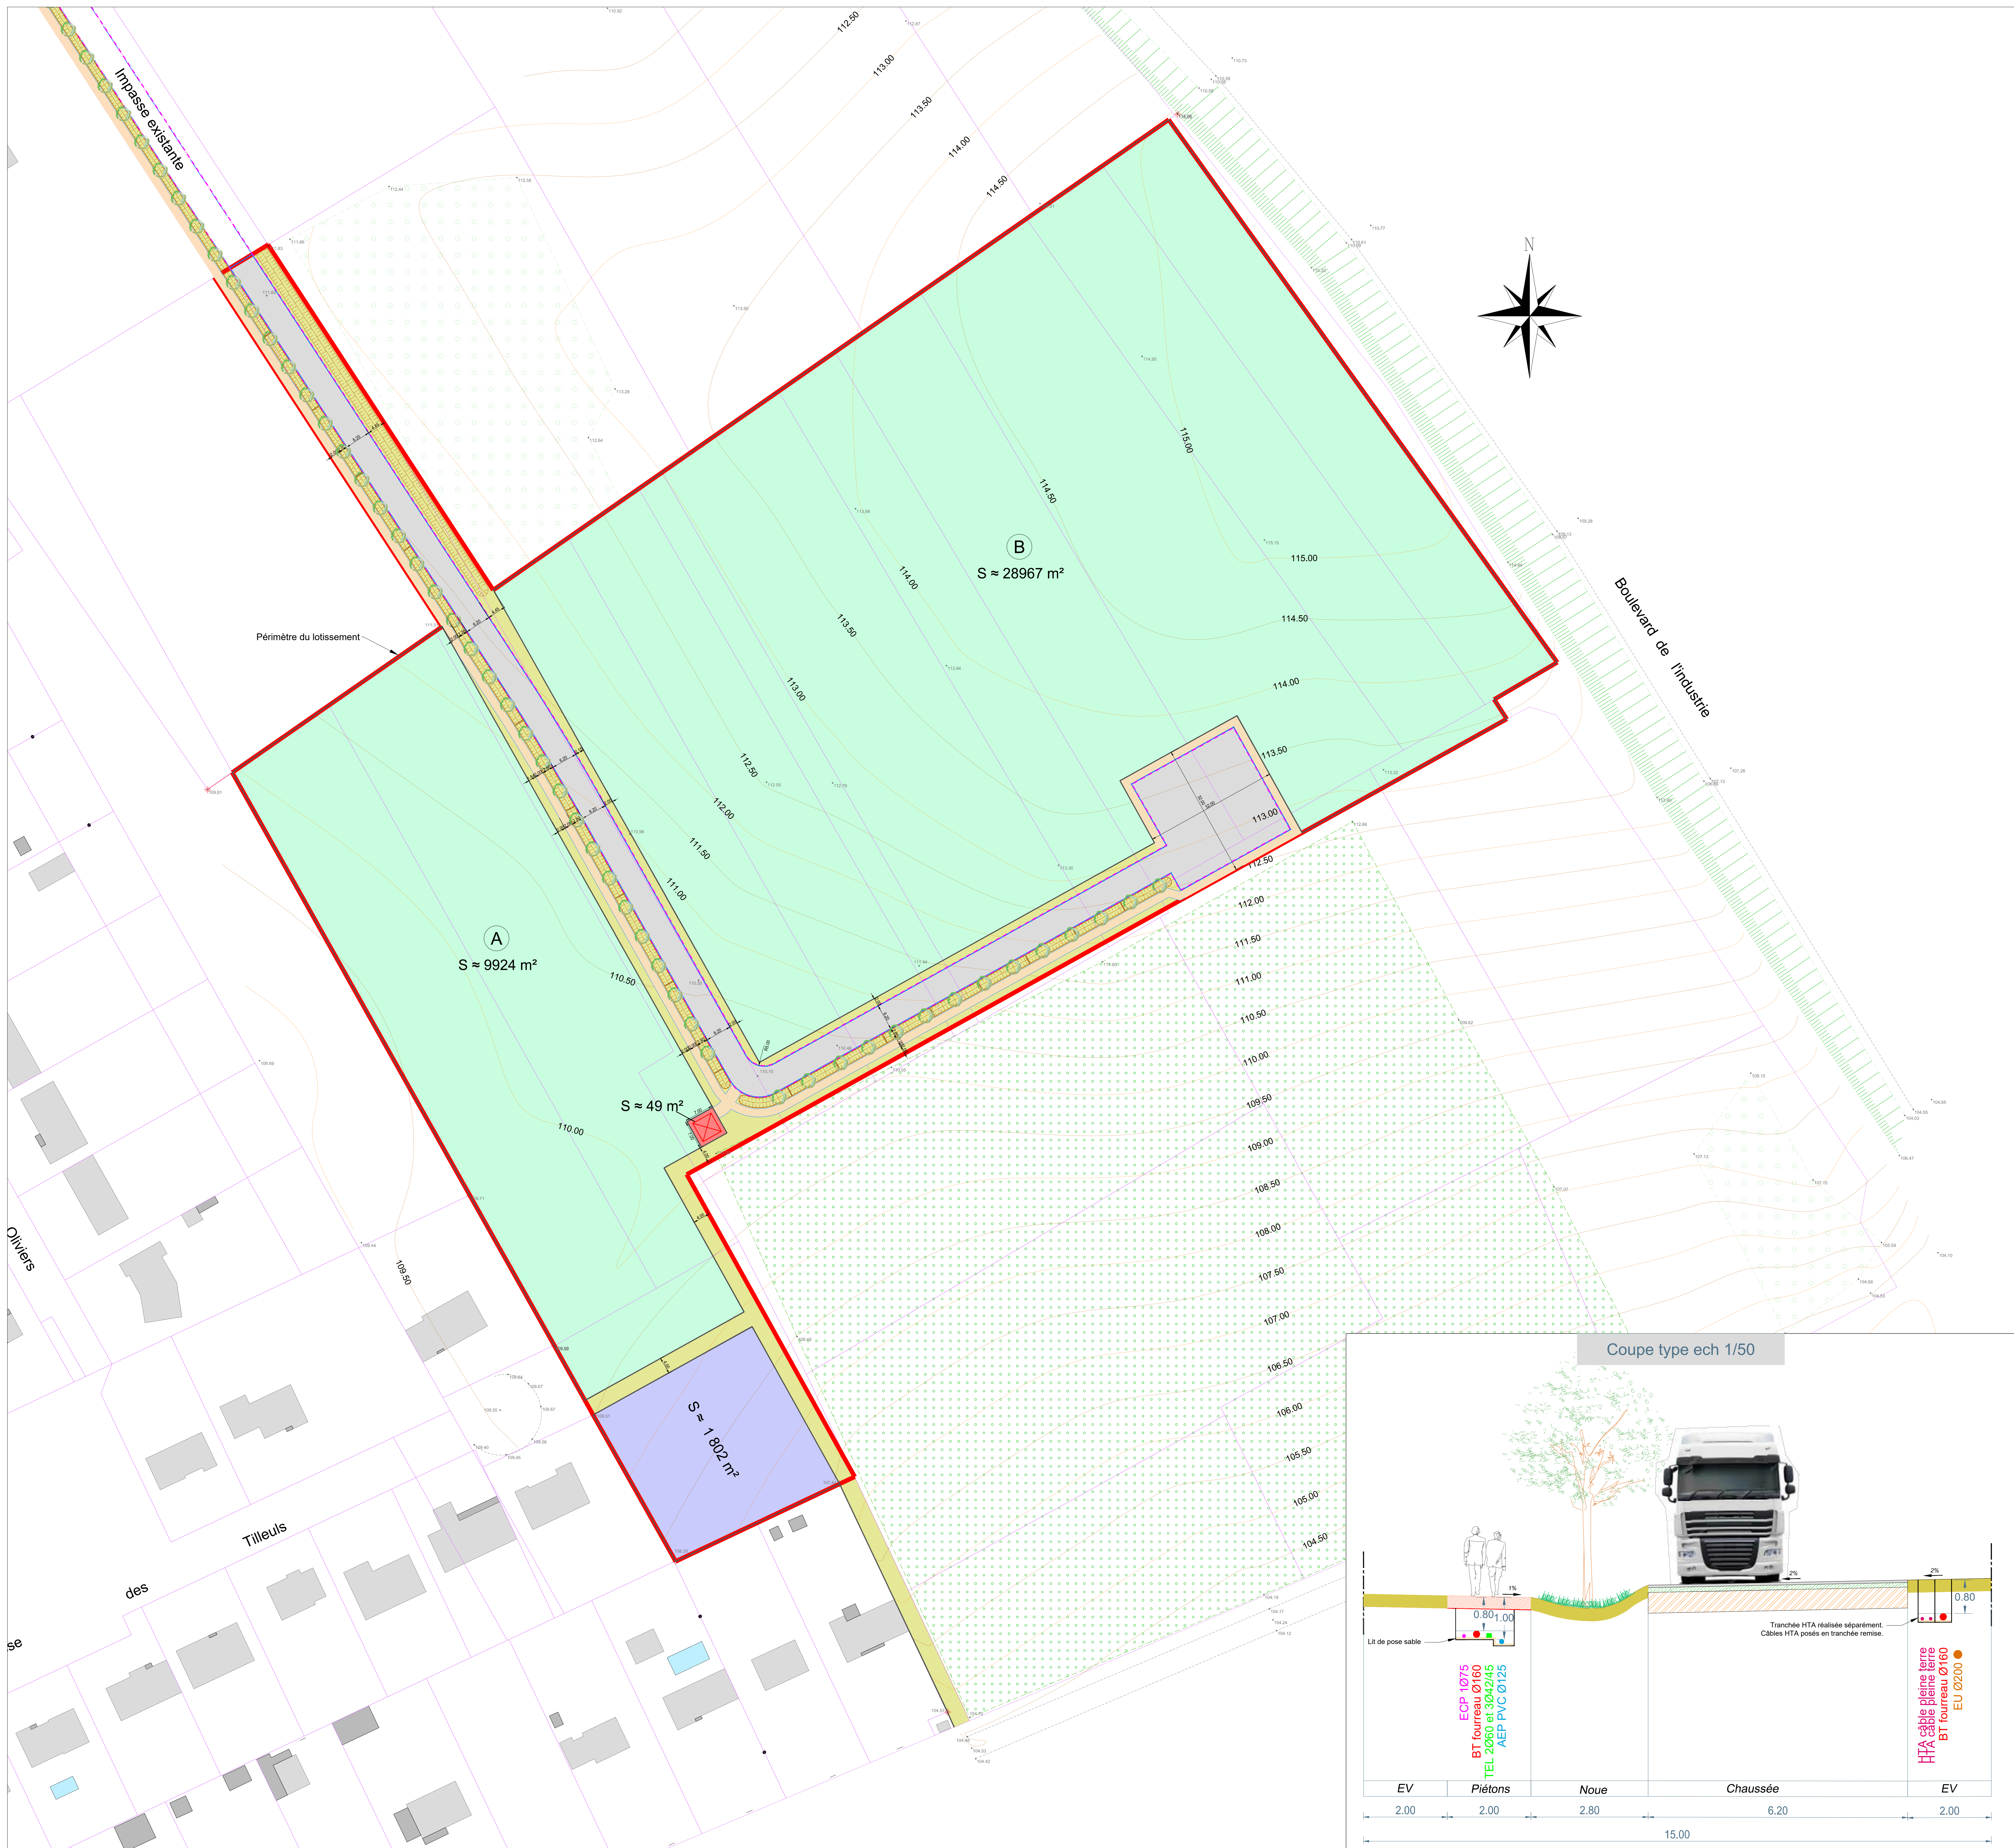

Coupe type ech 1/50

