


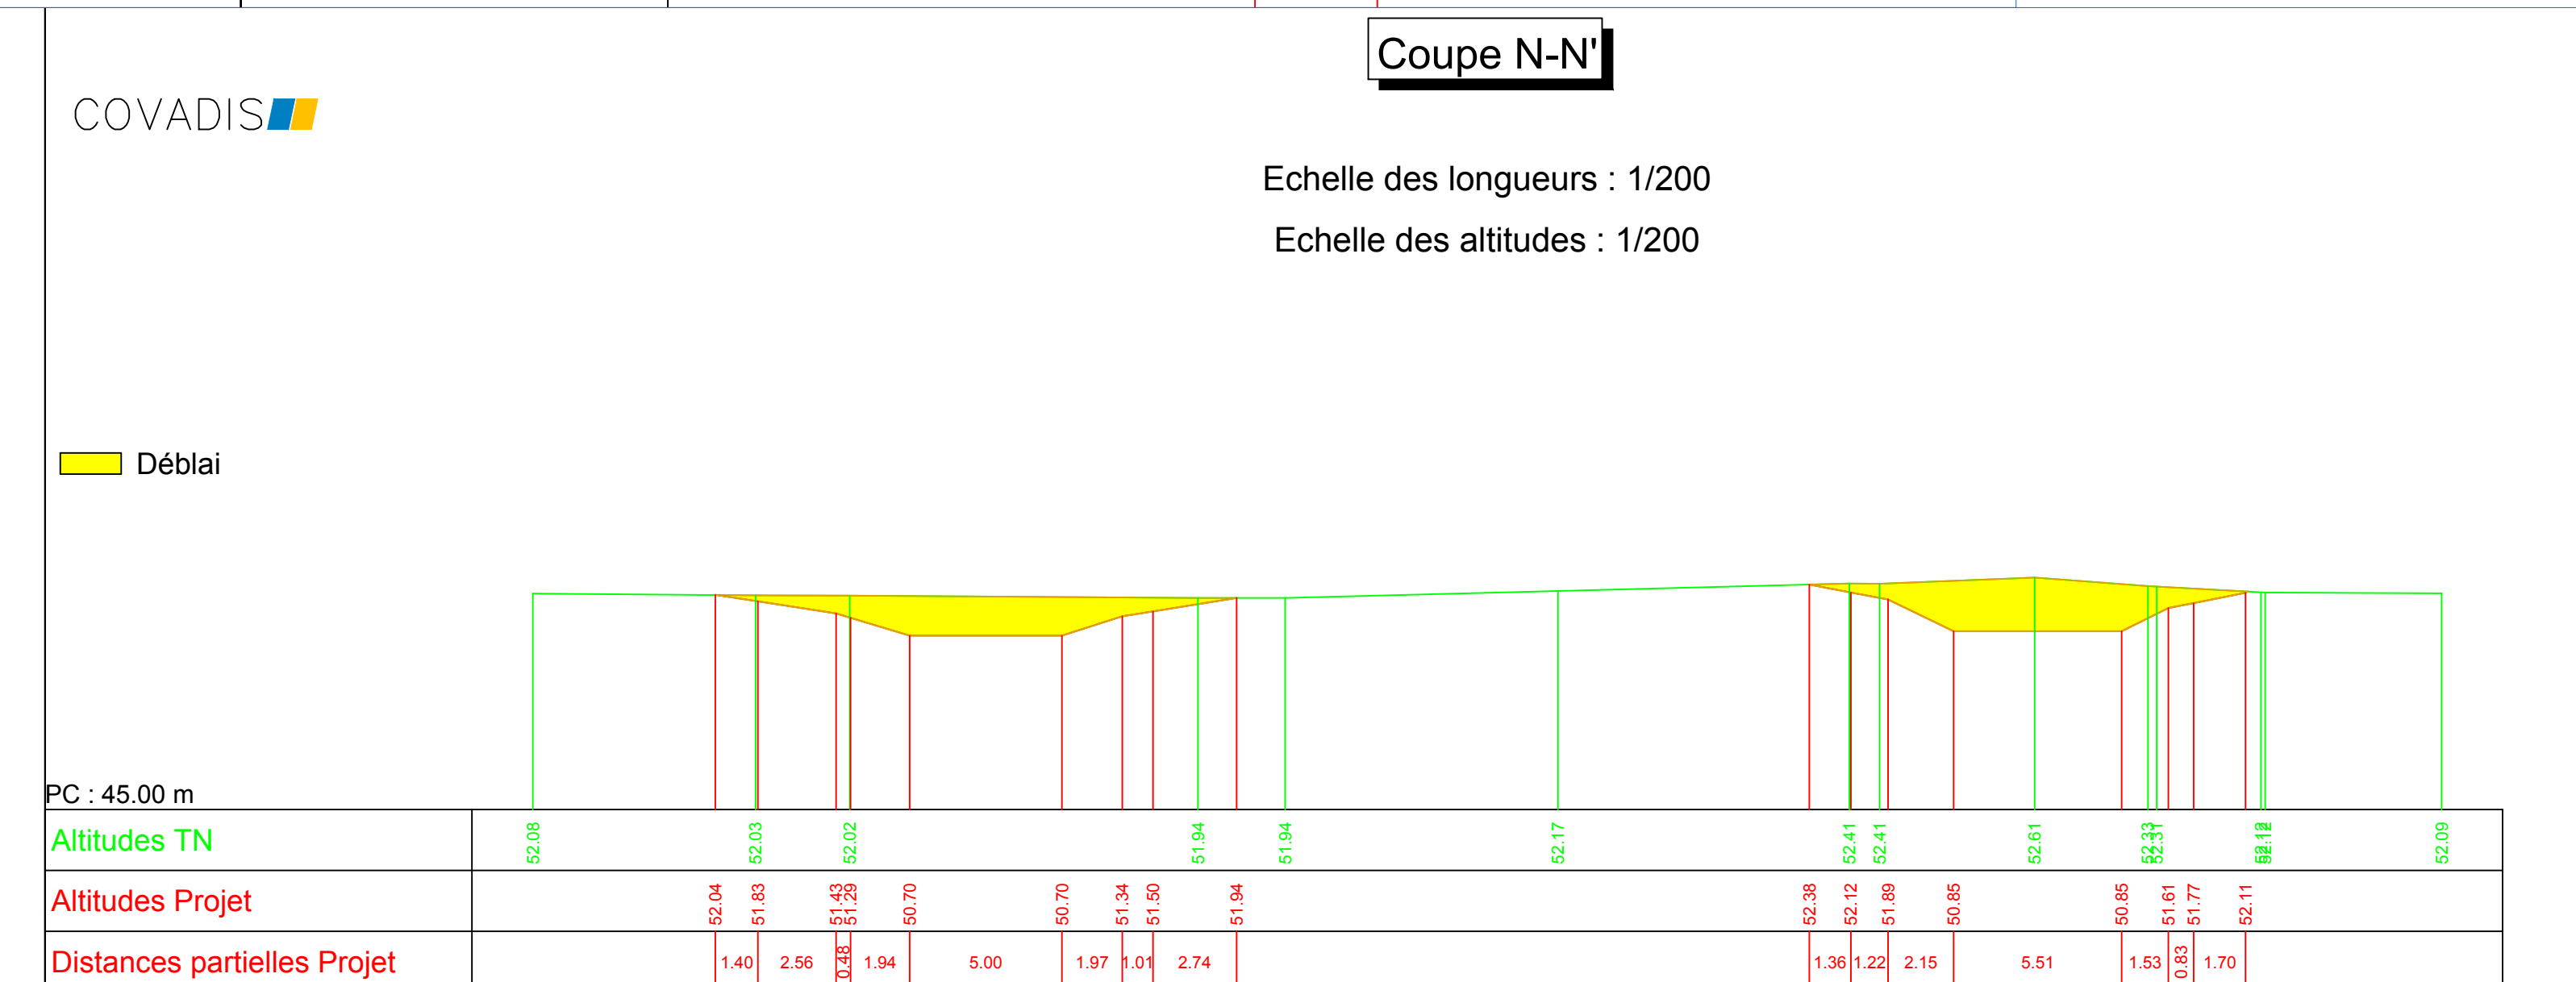
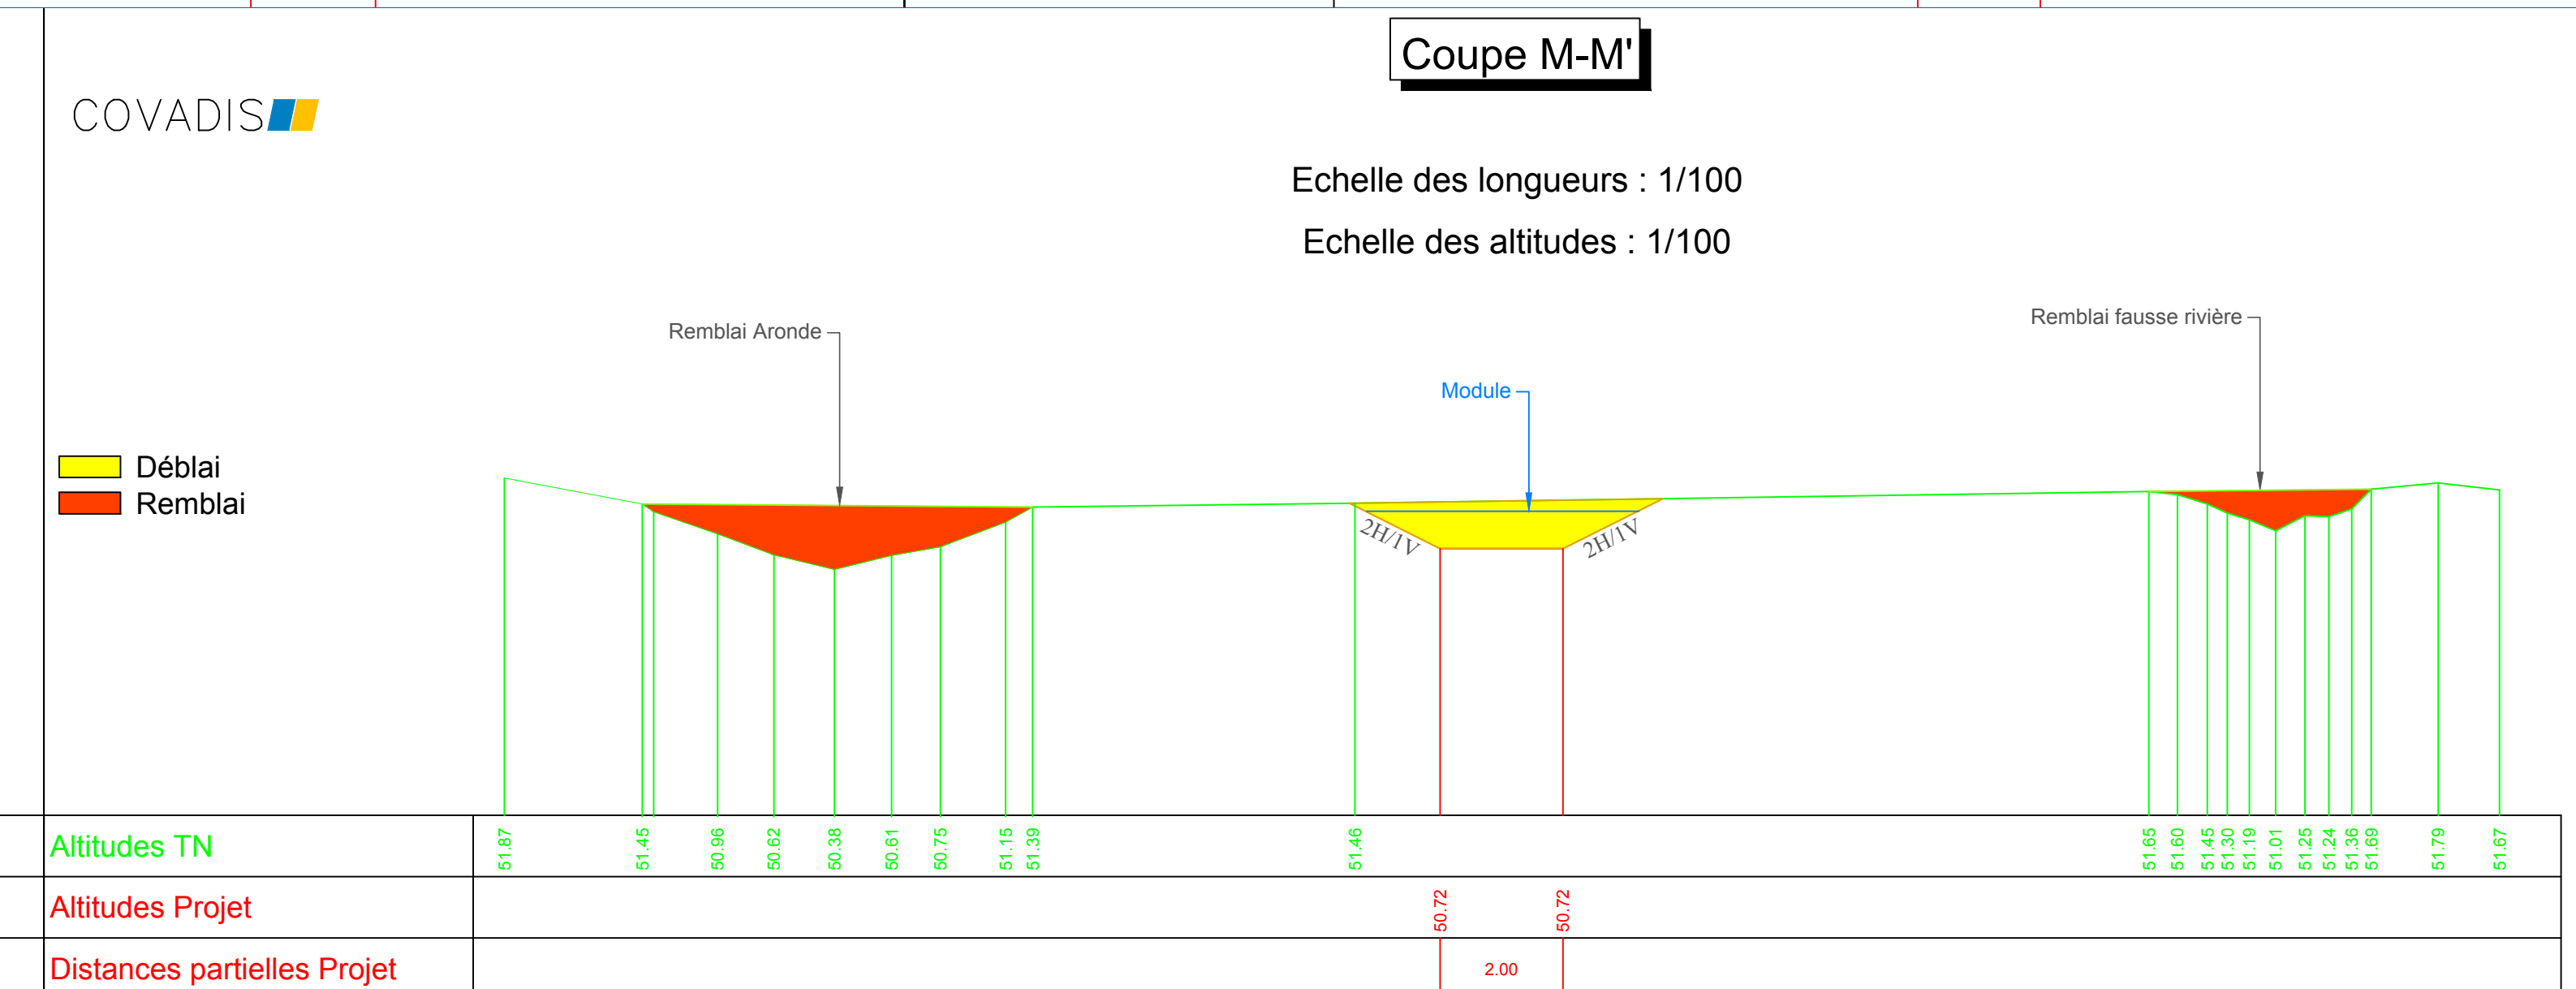
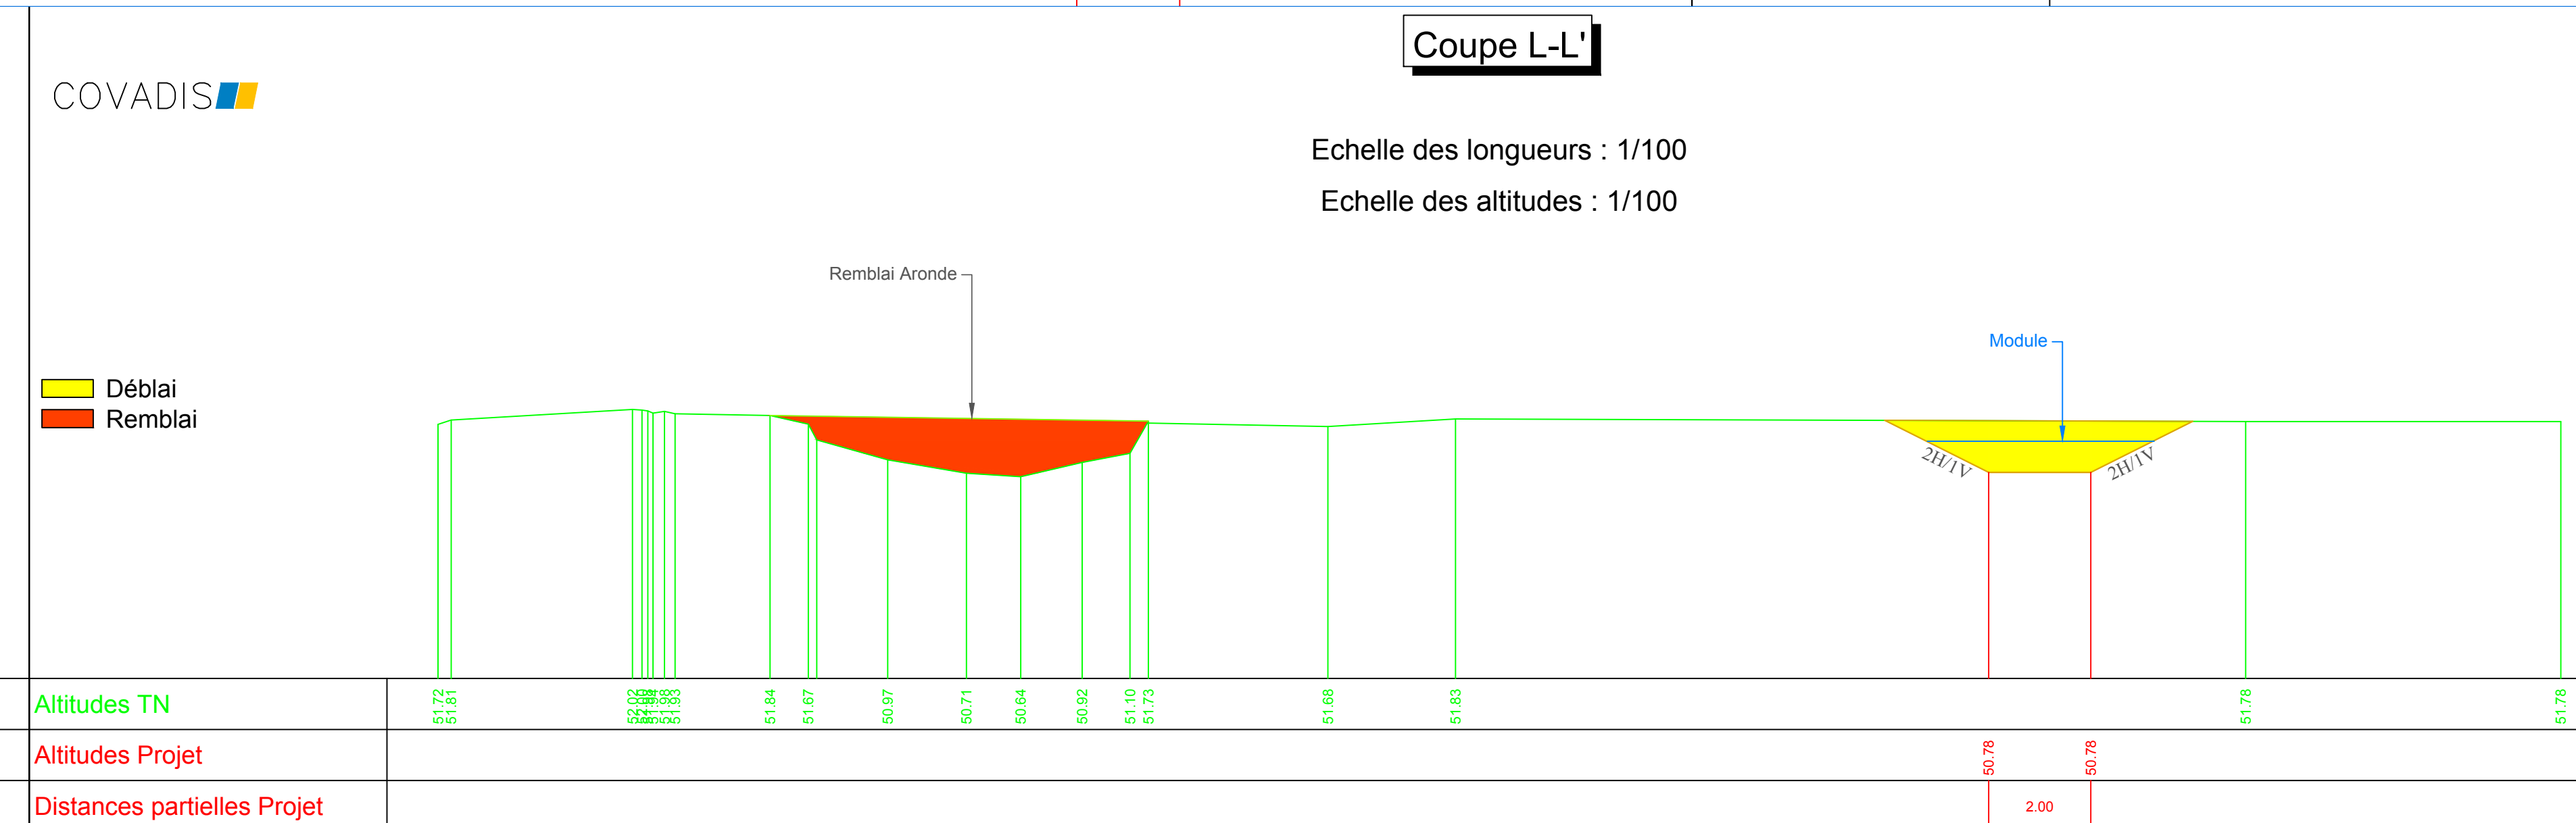
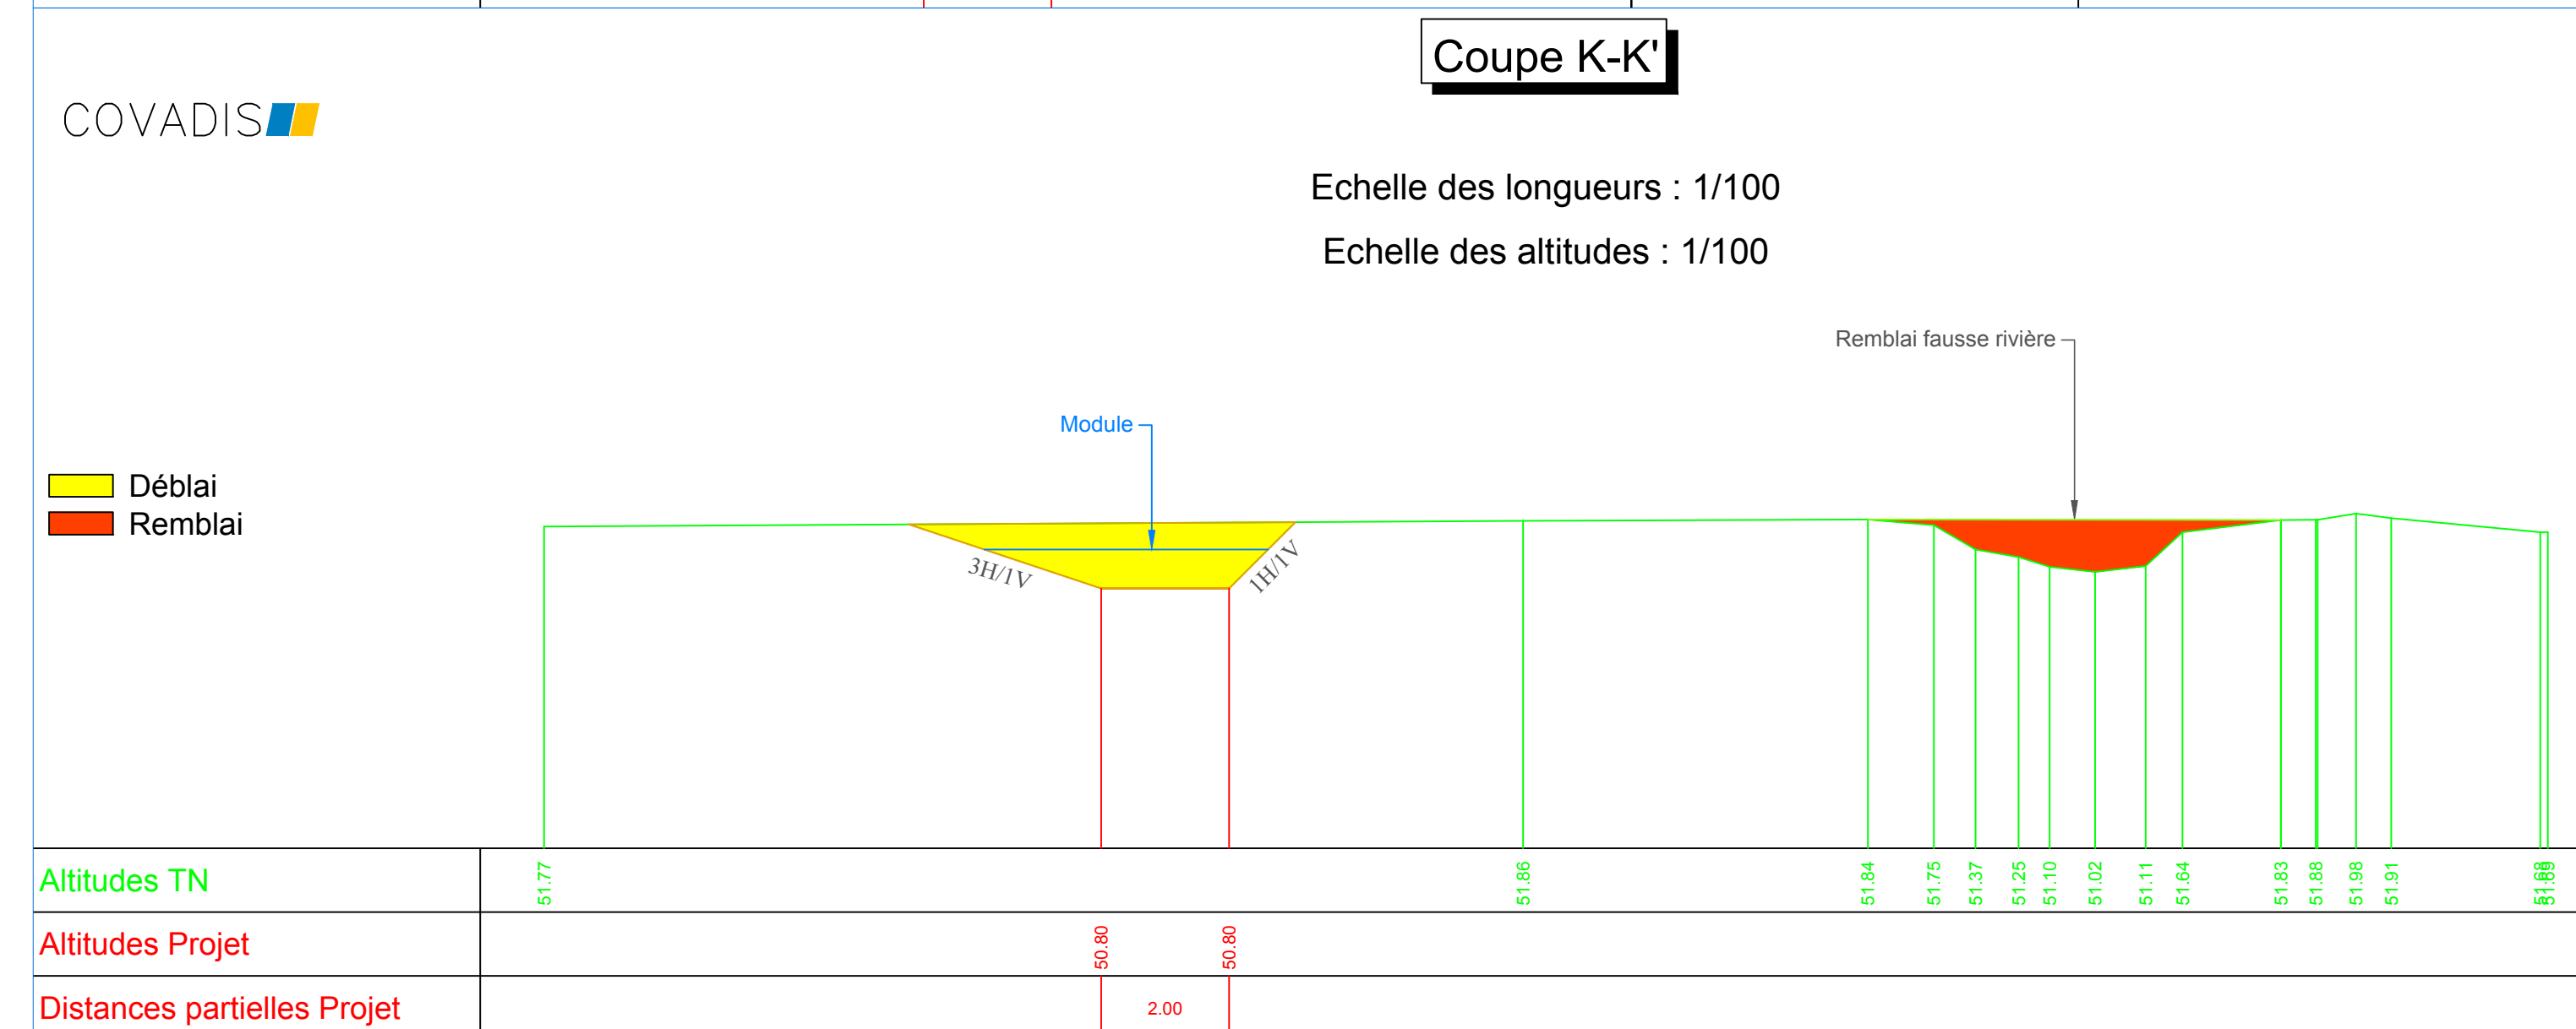
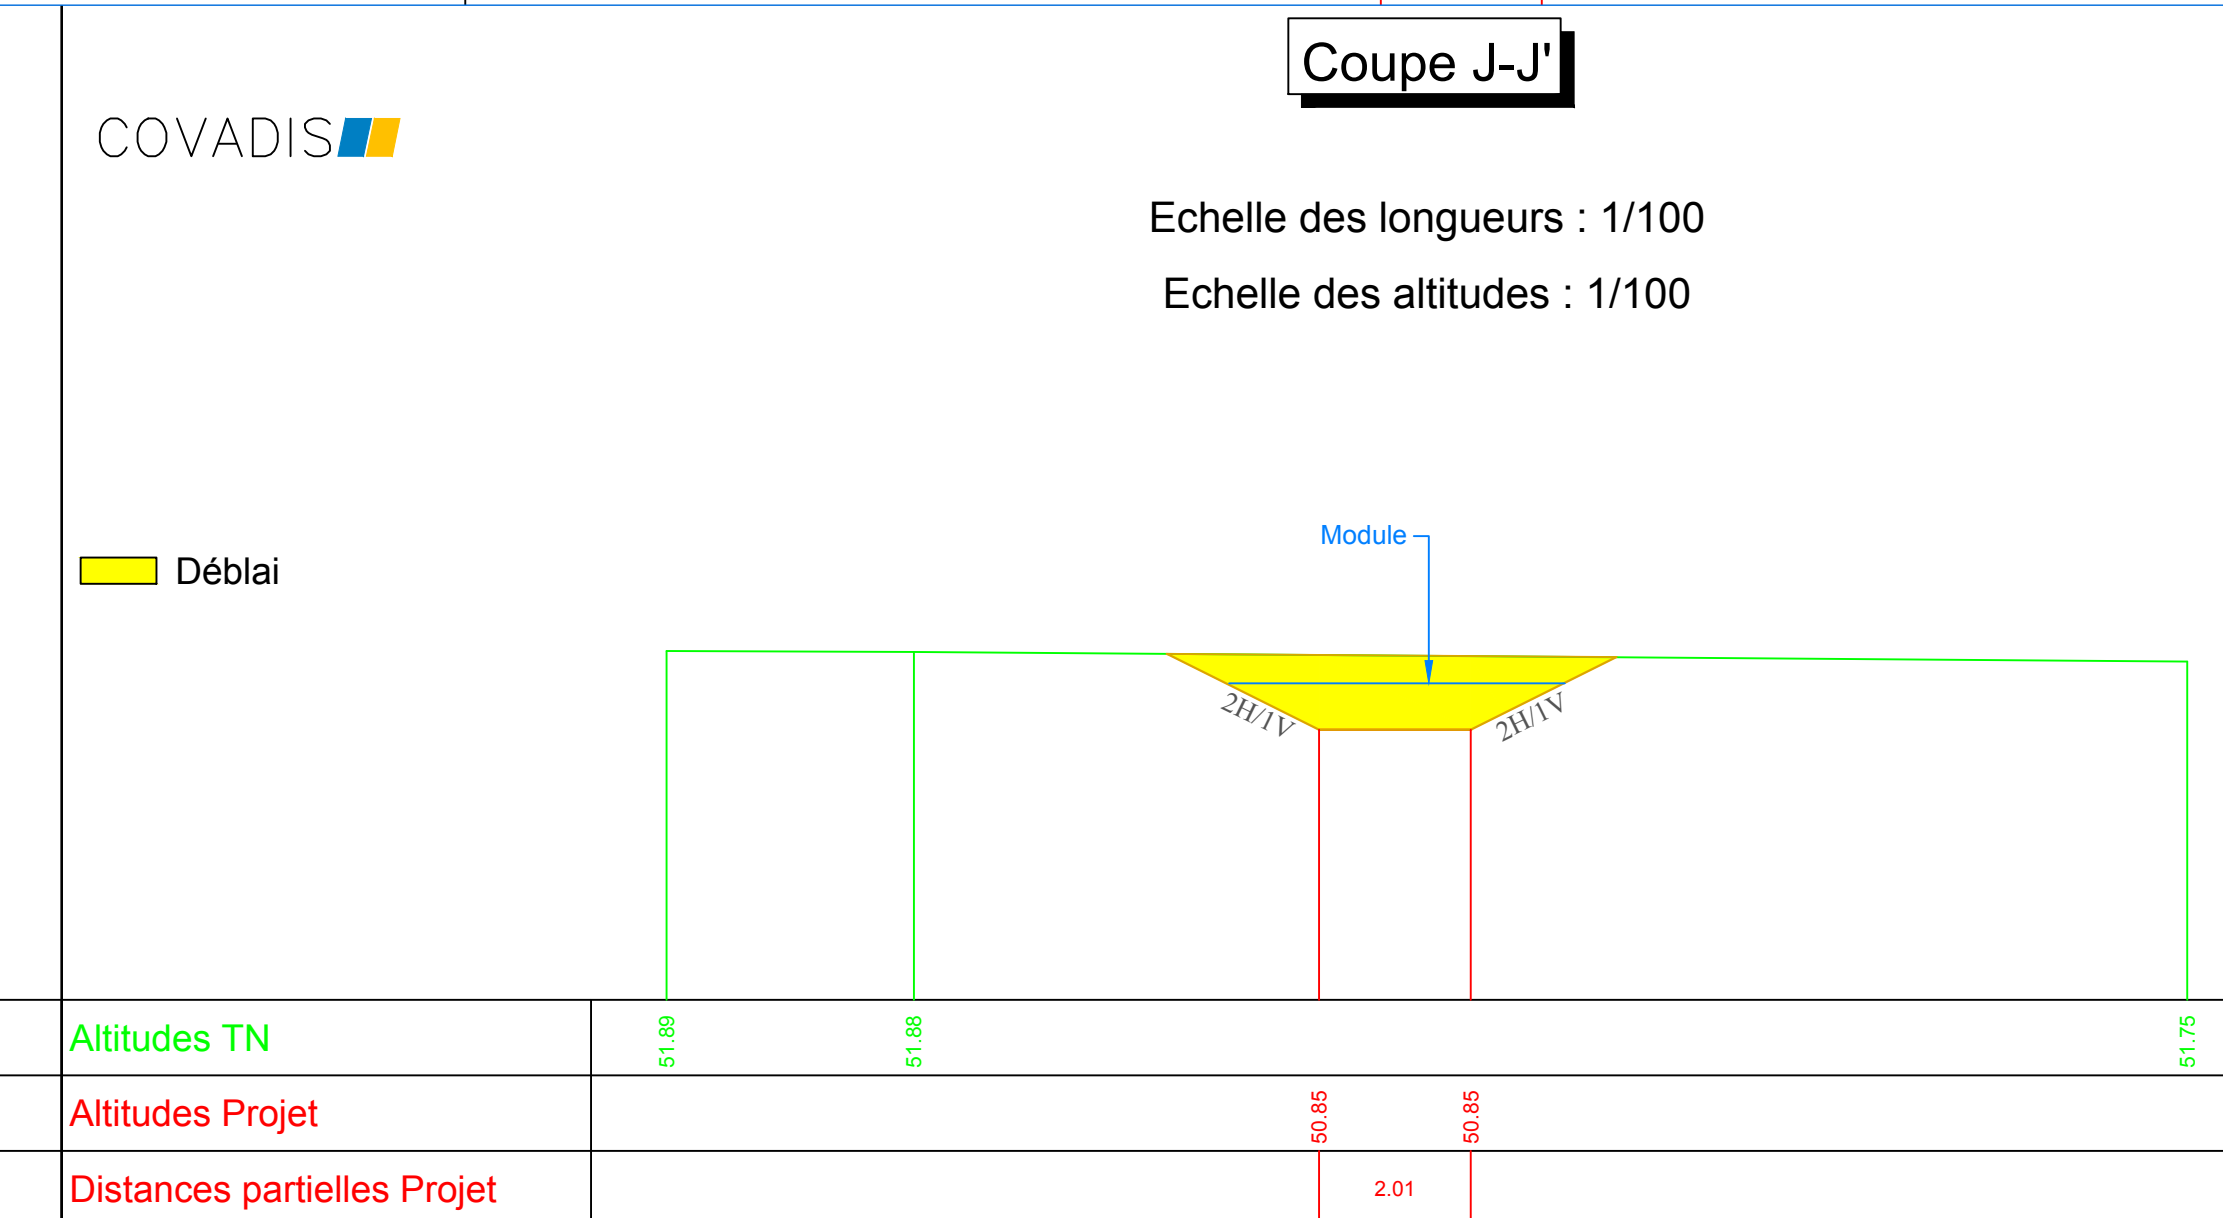
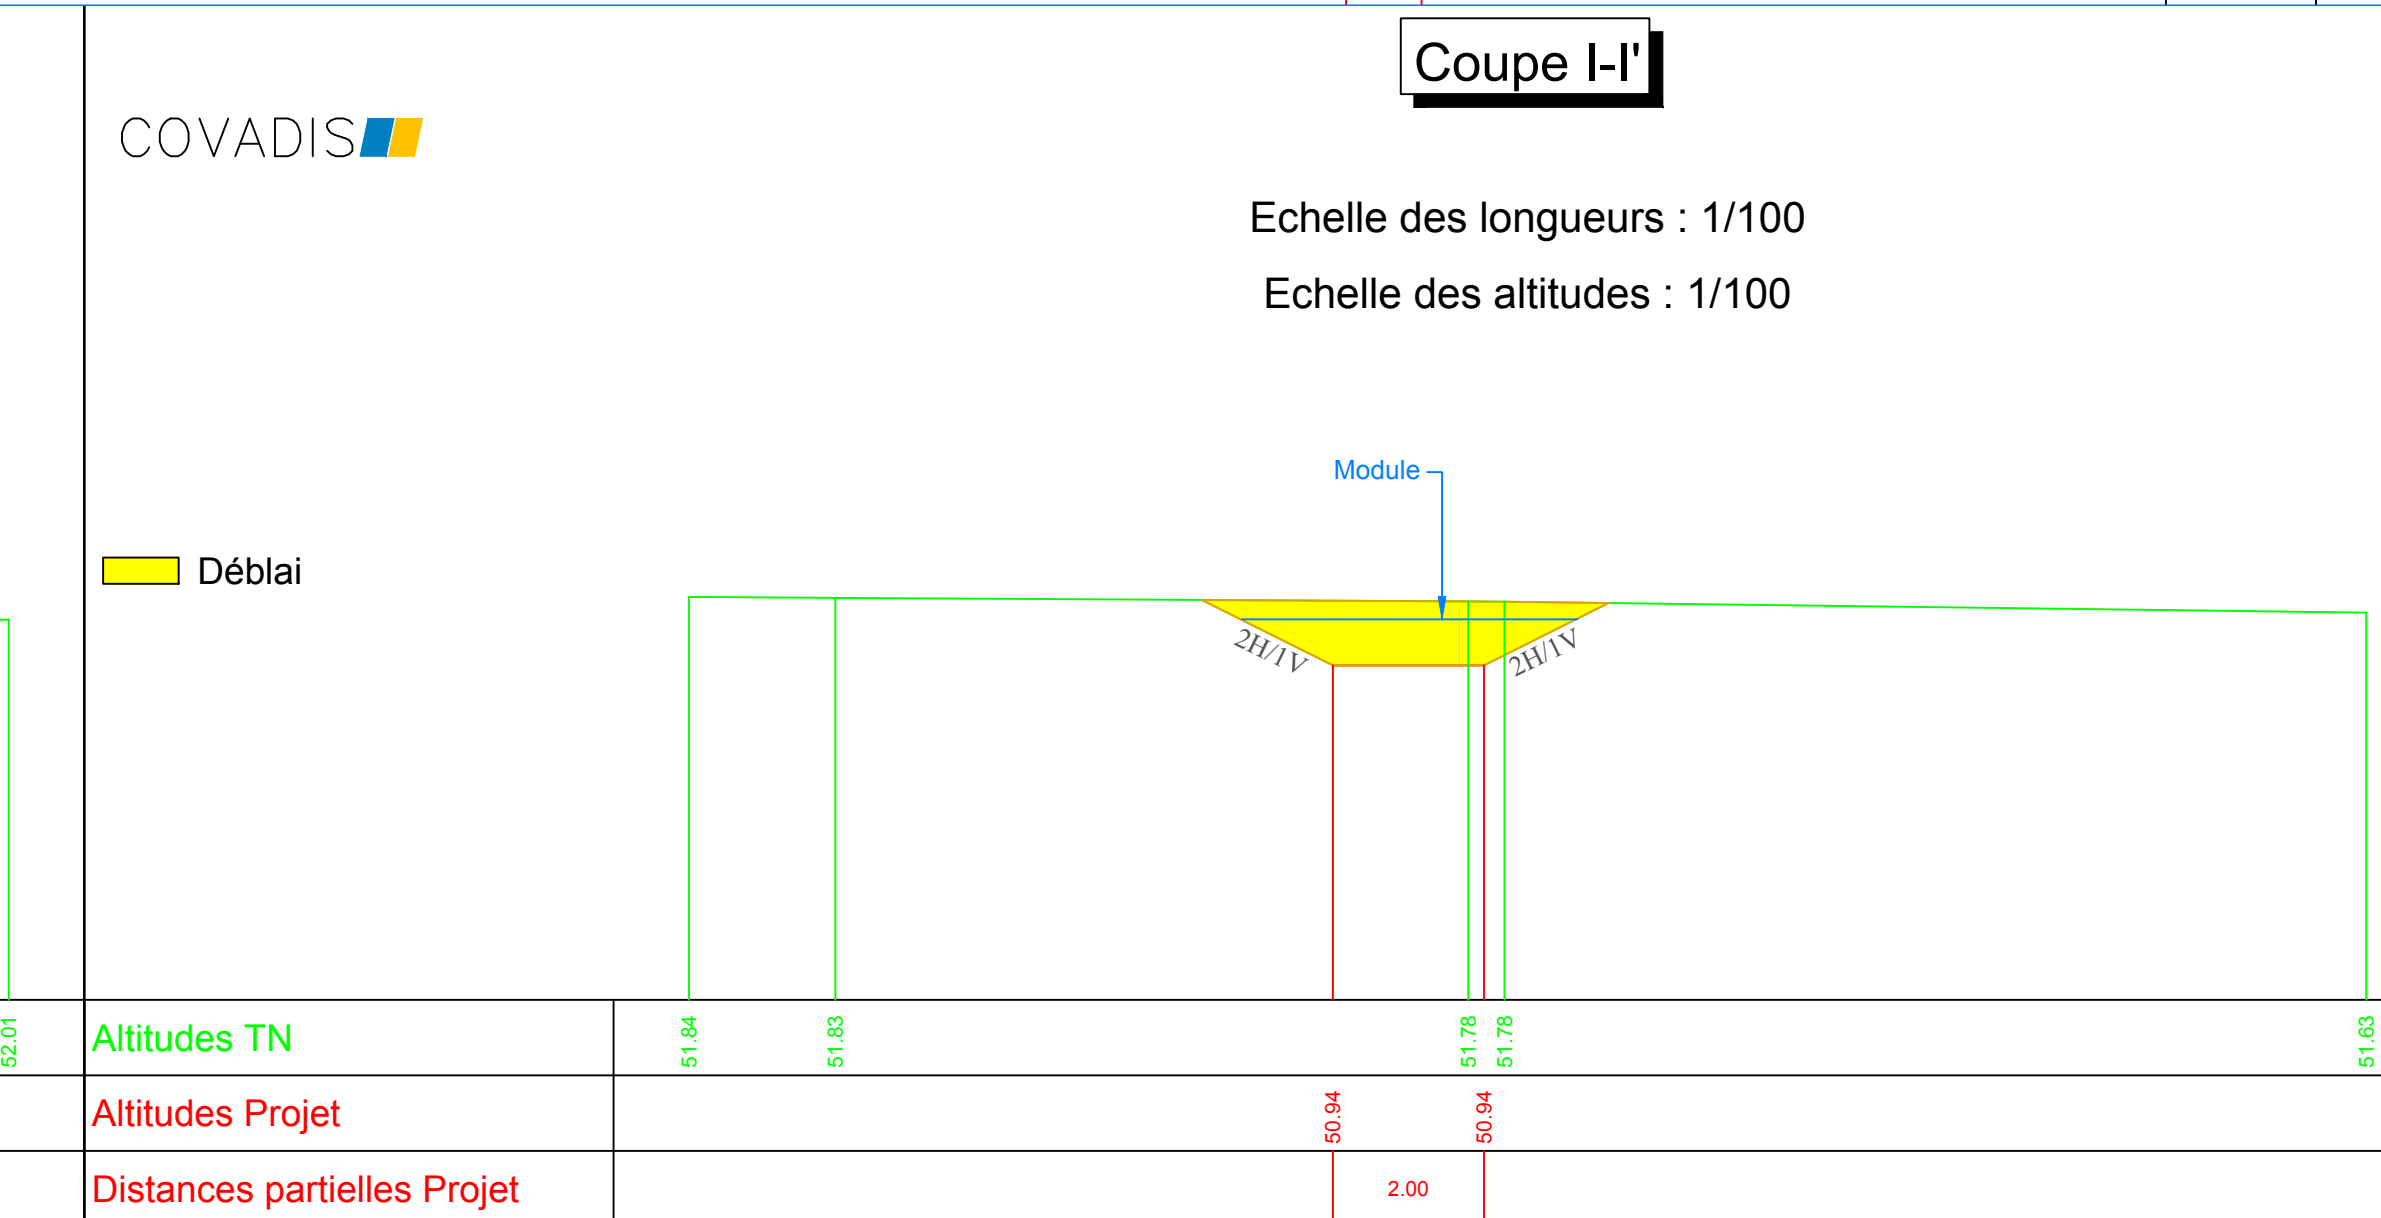
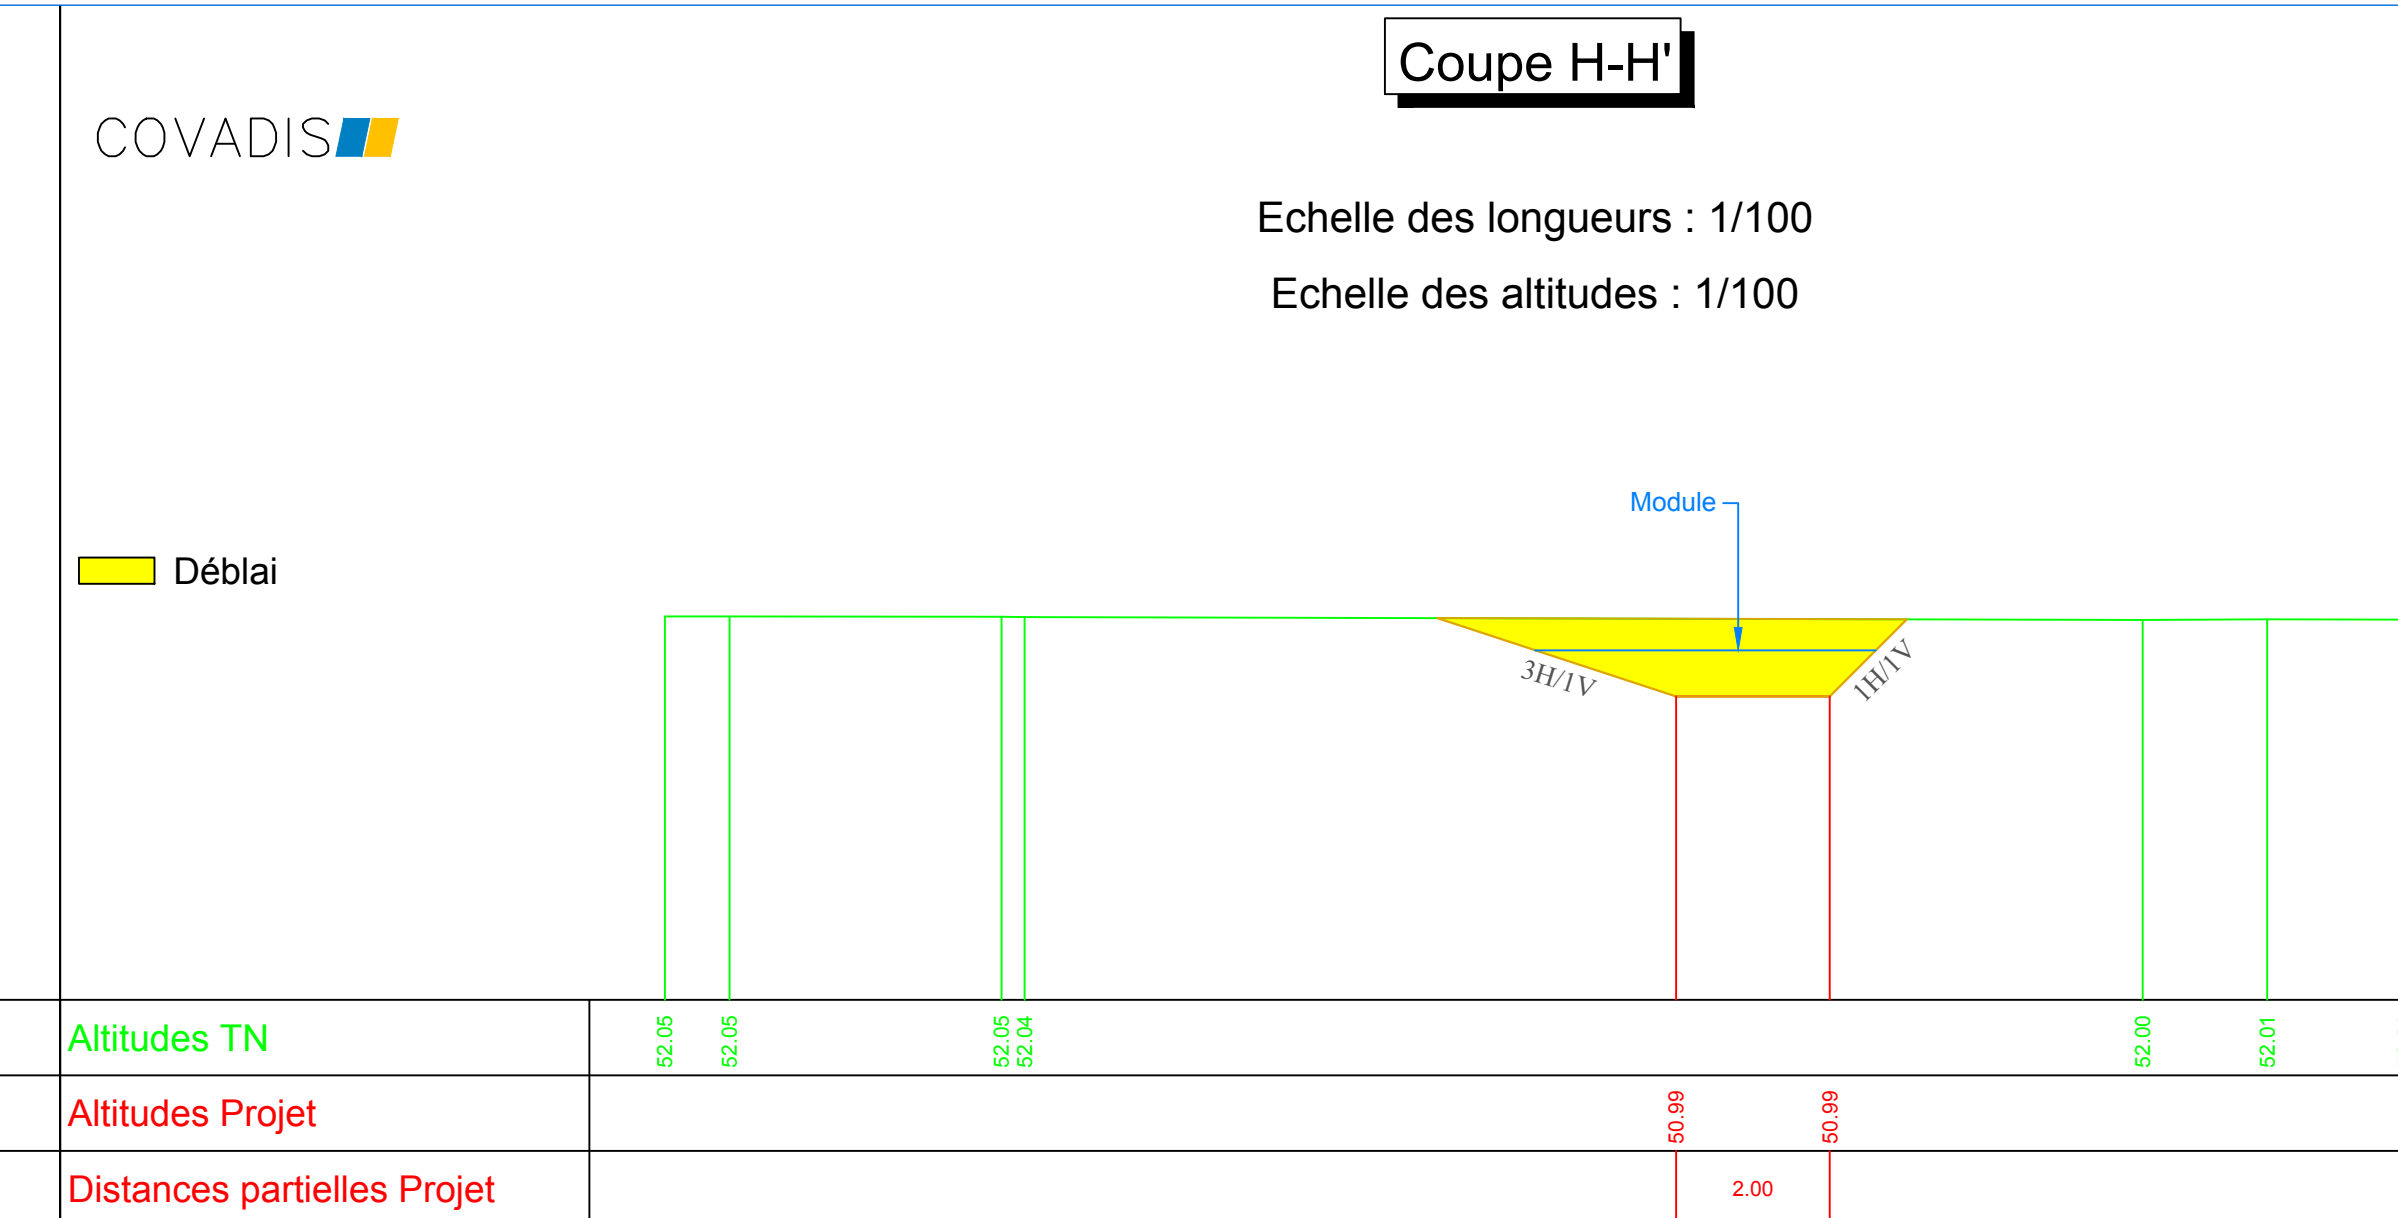
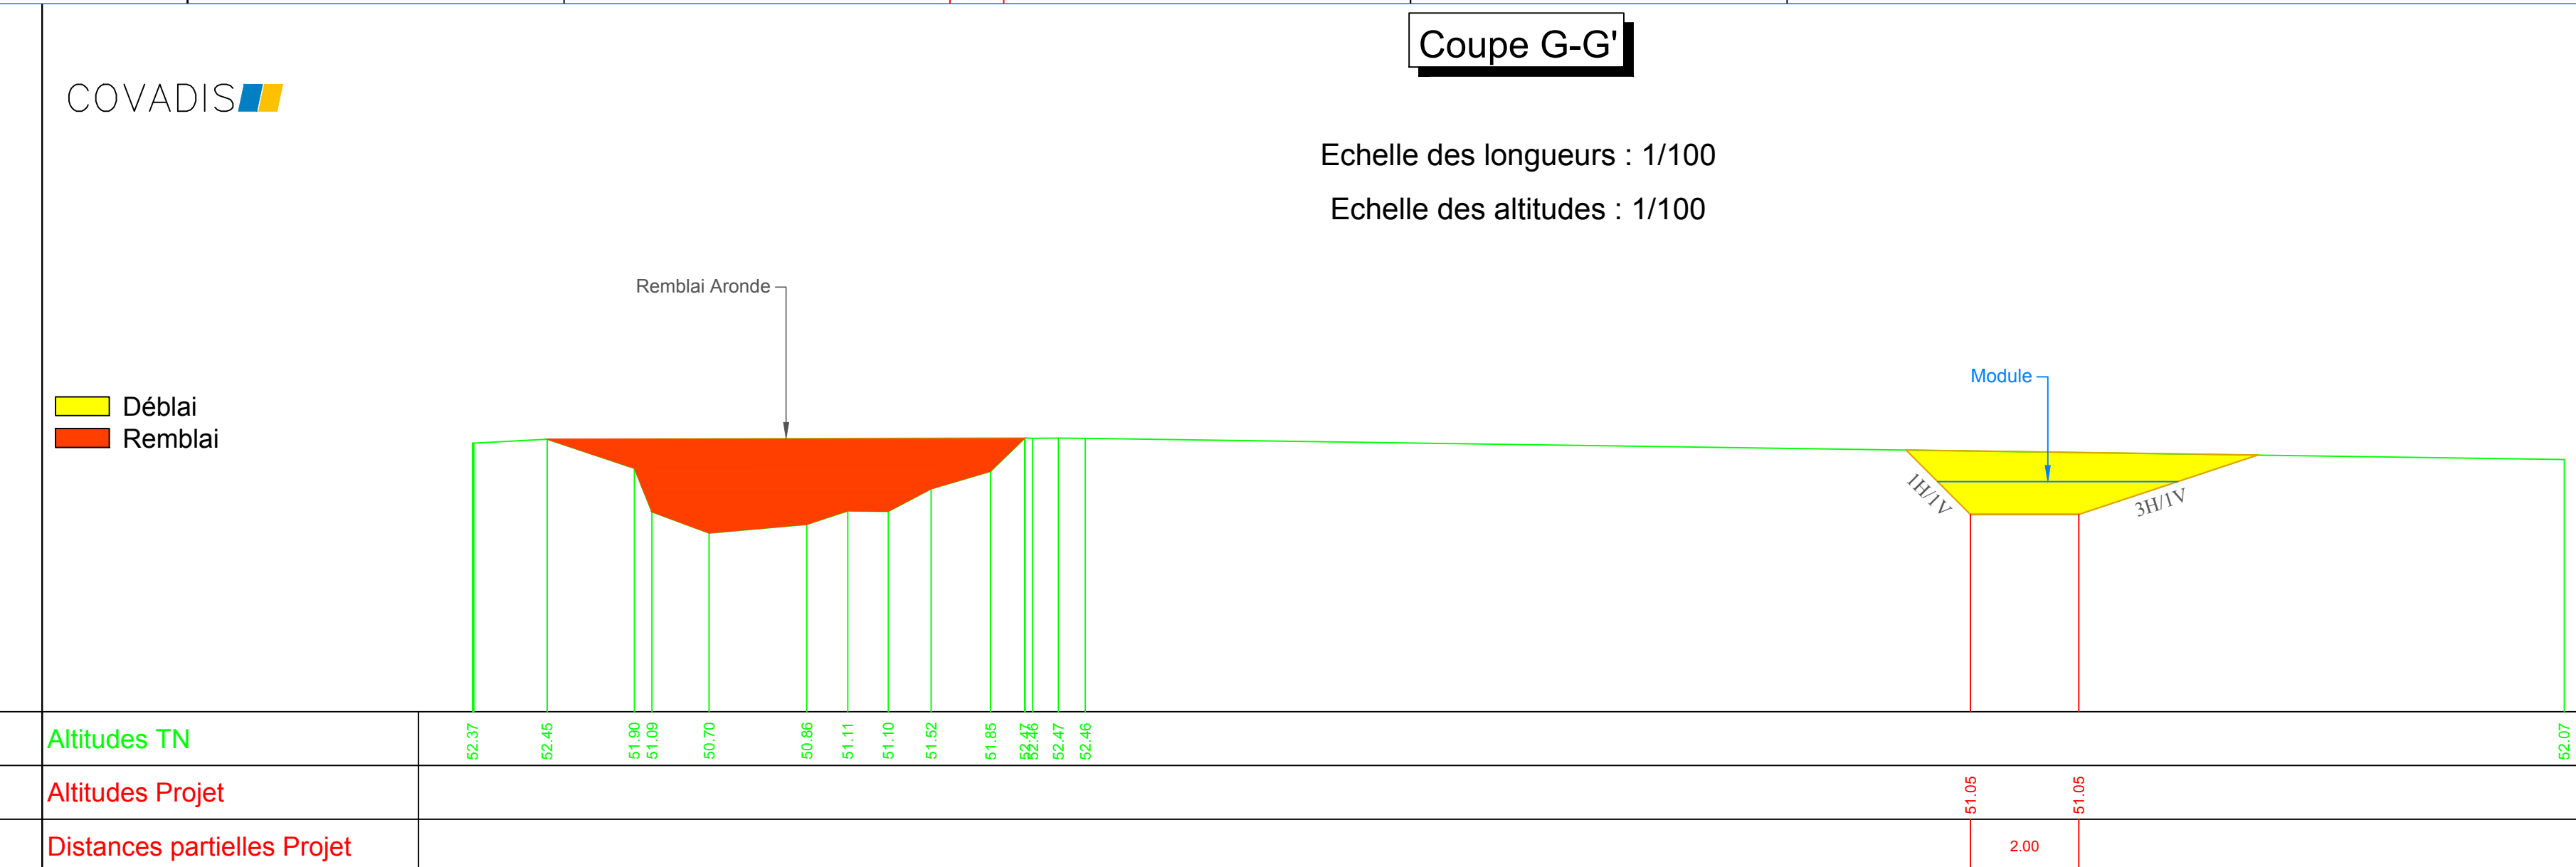
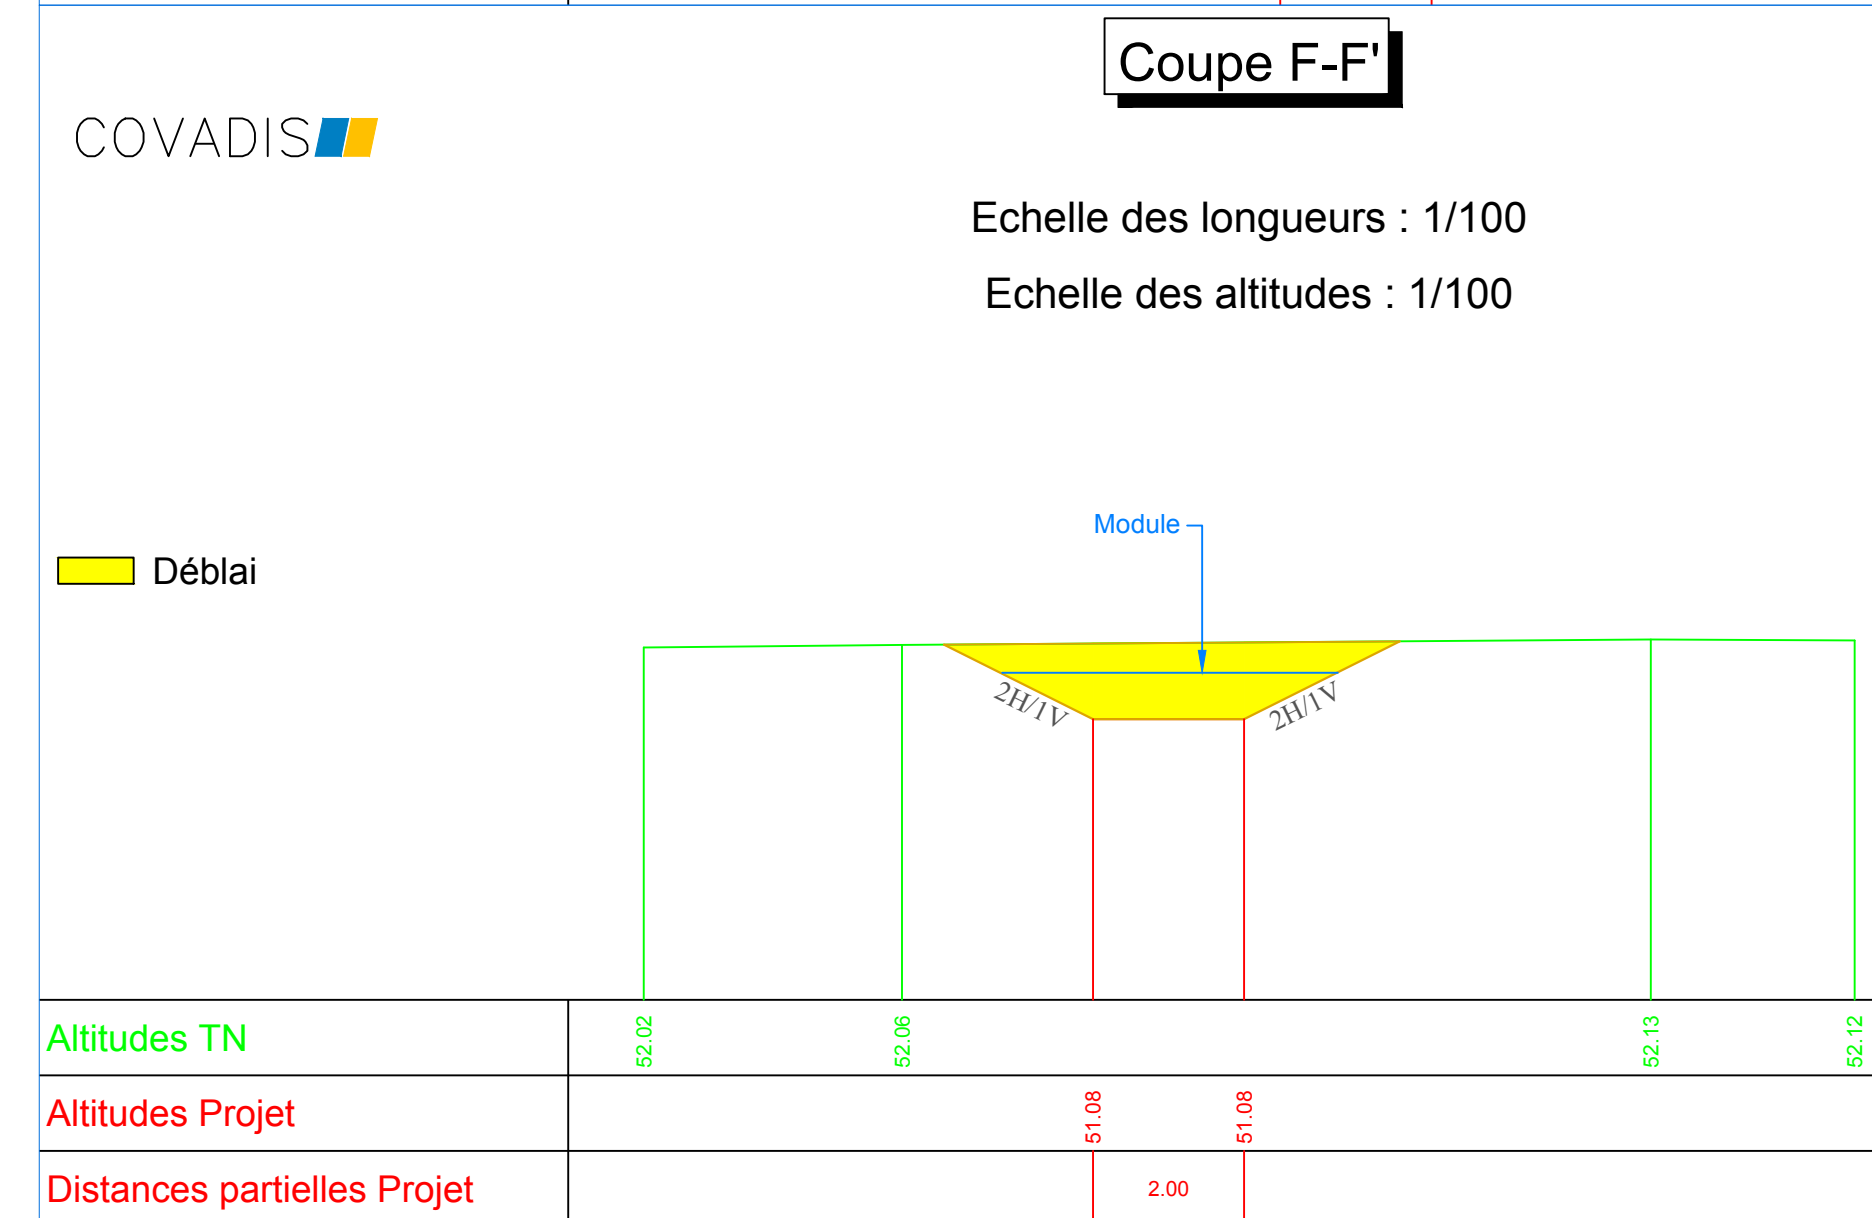
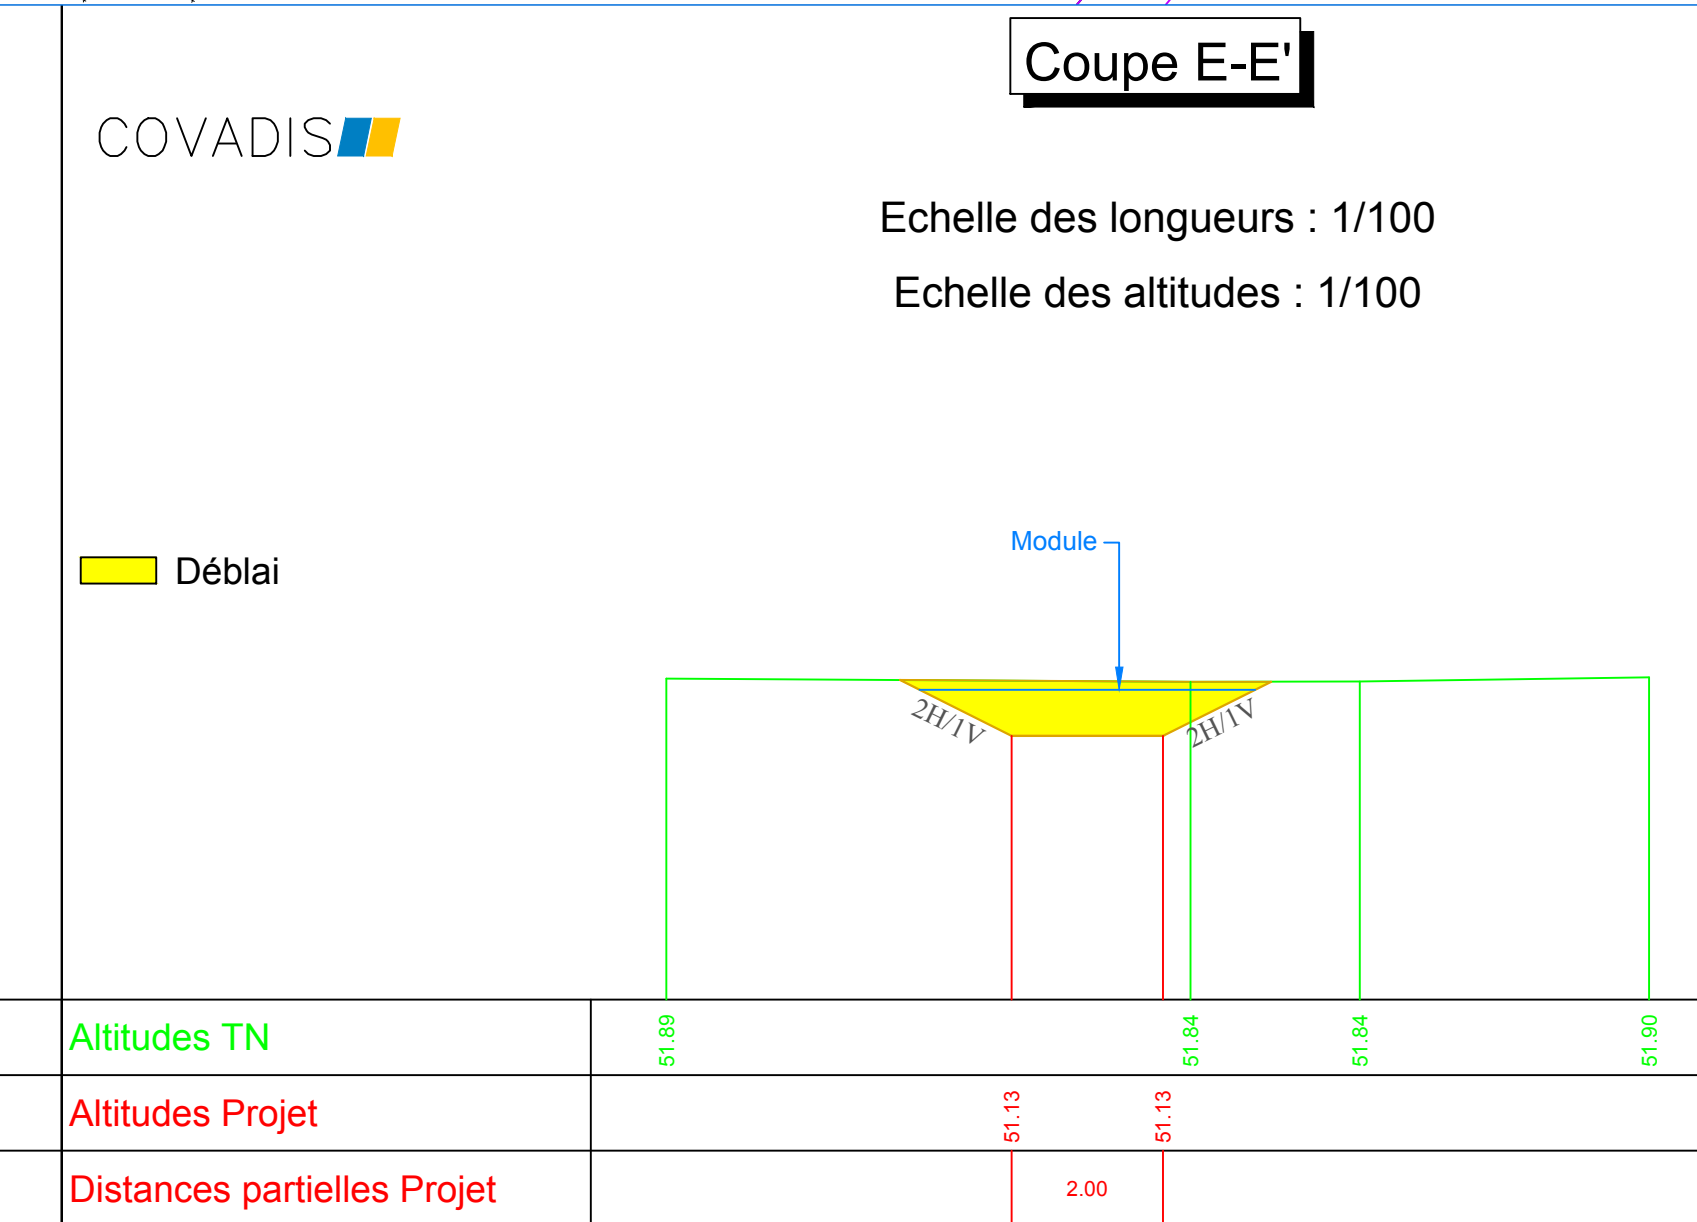
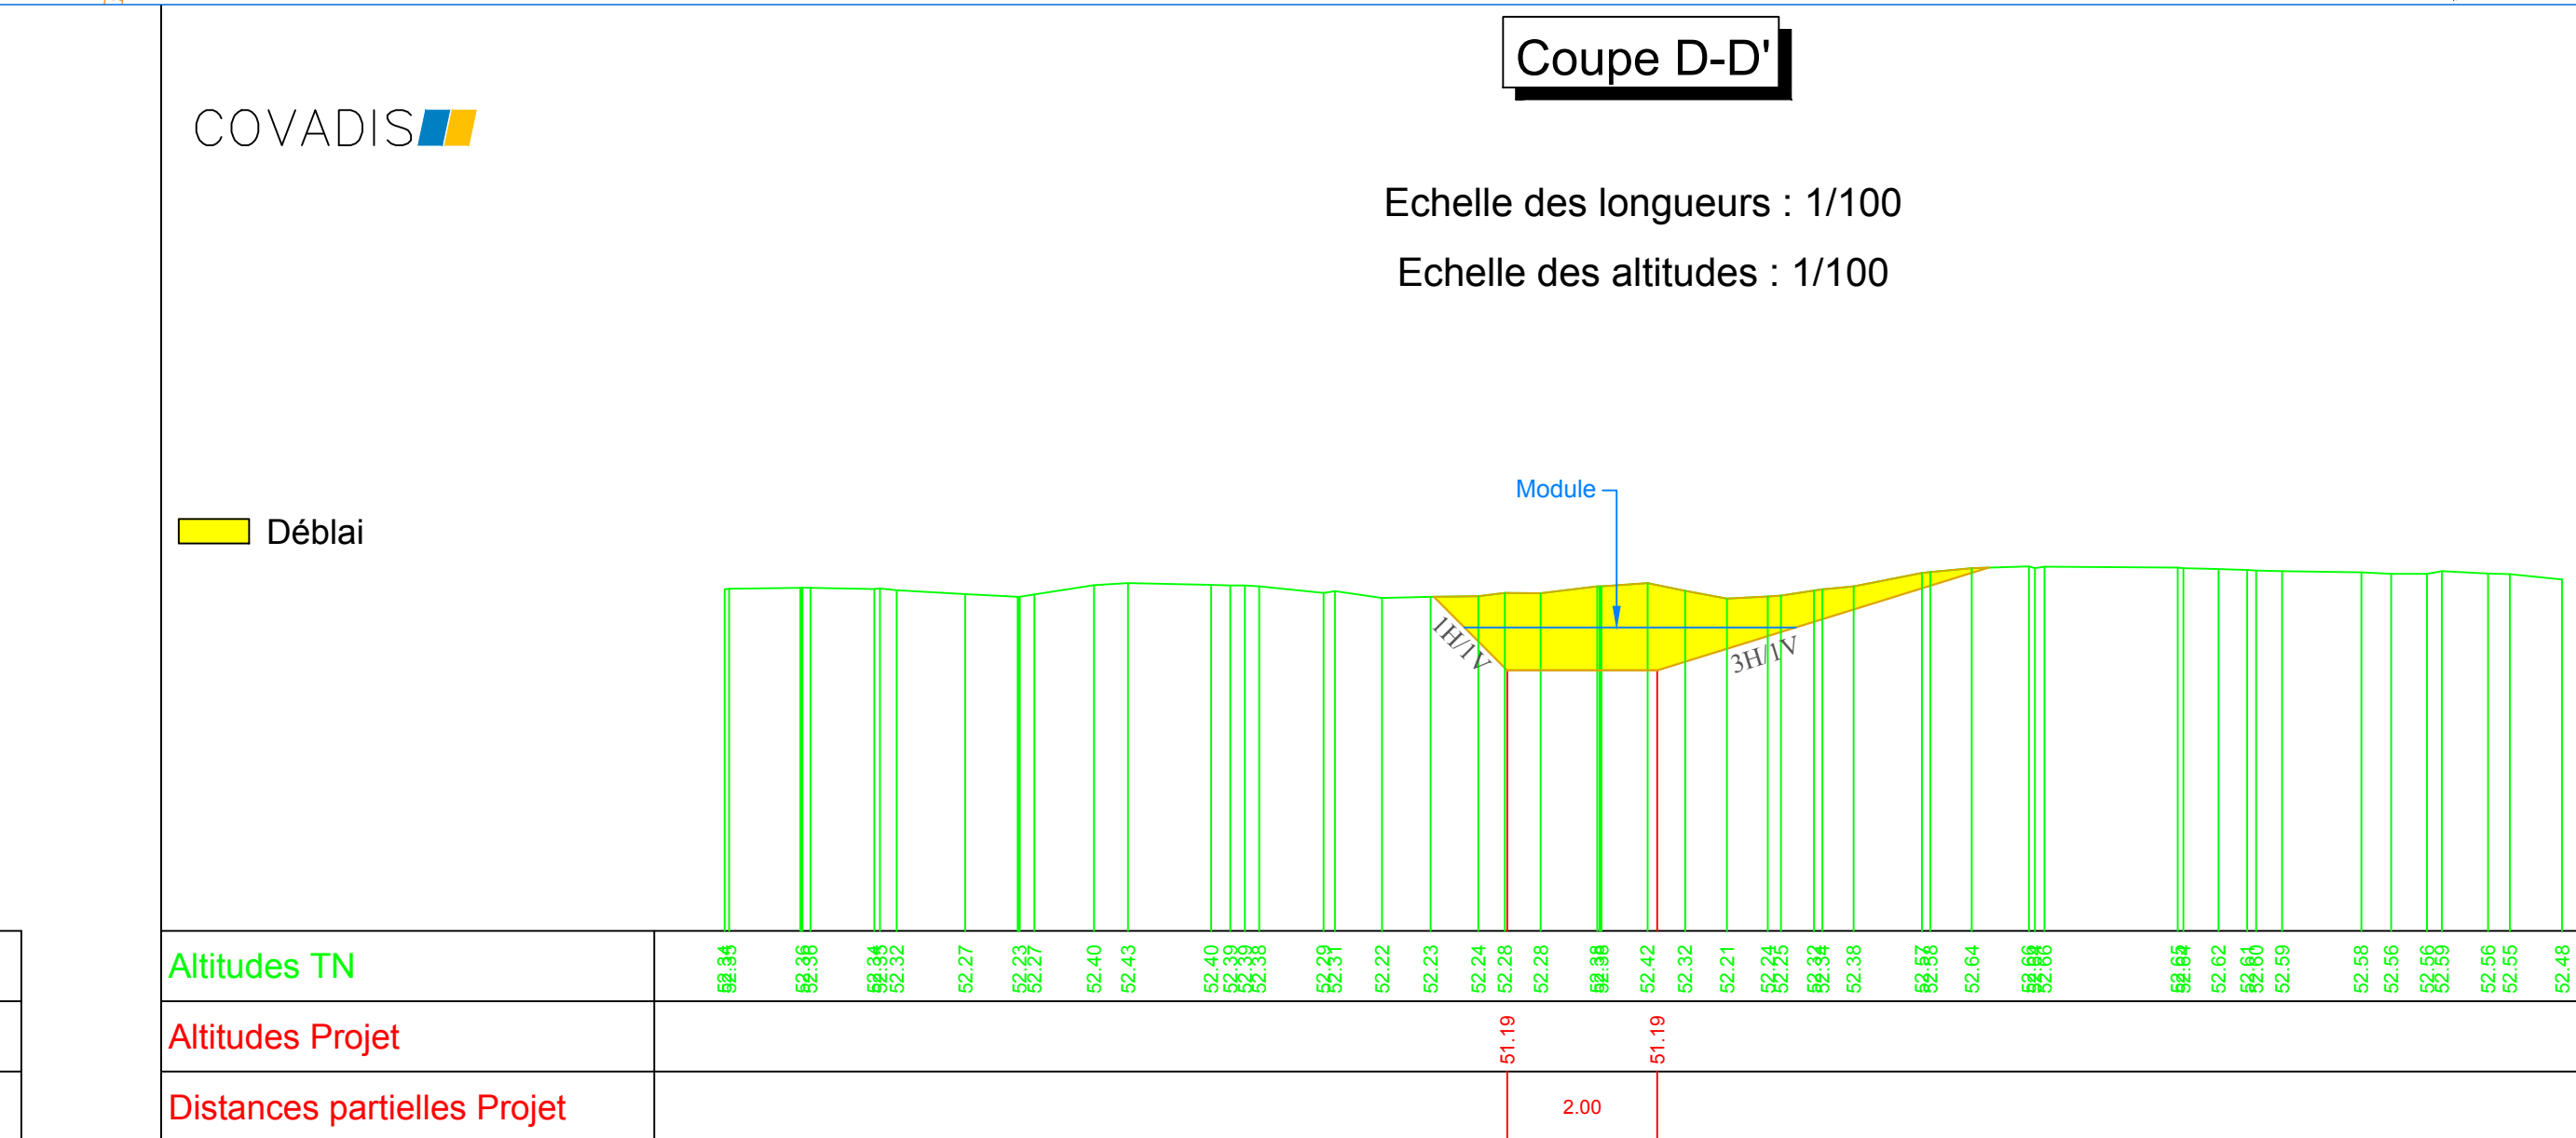
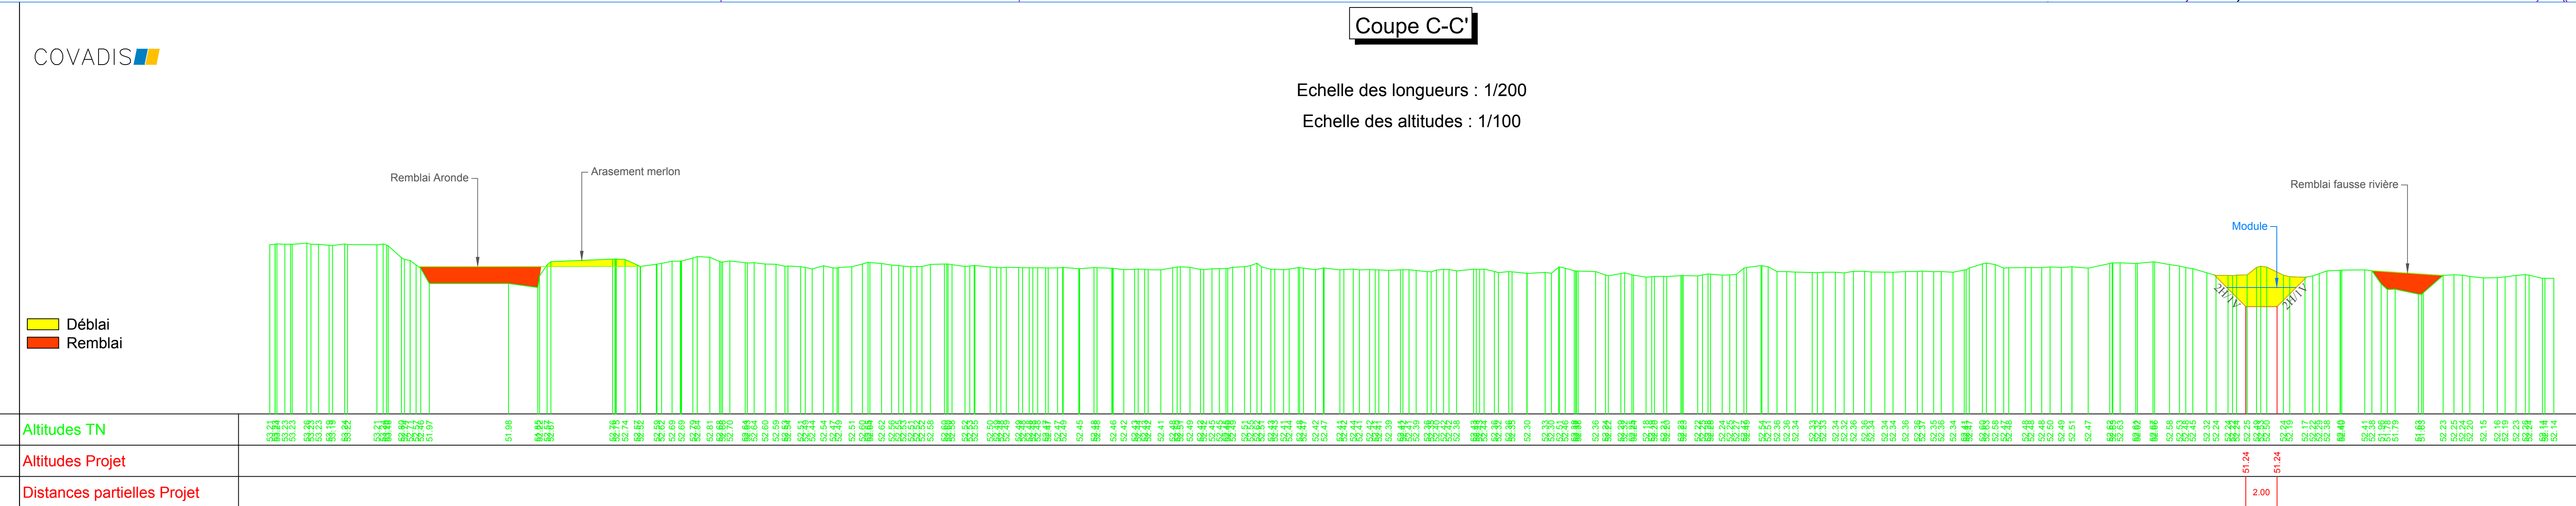


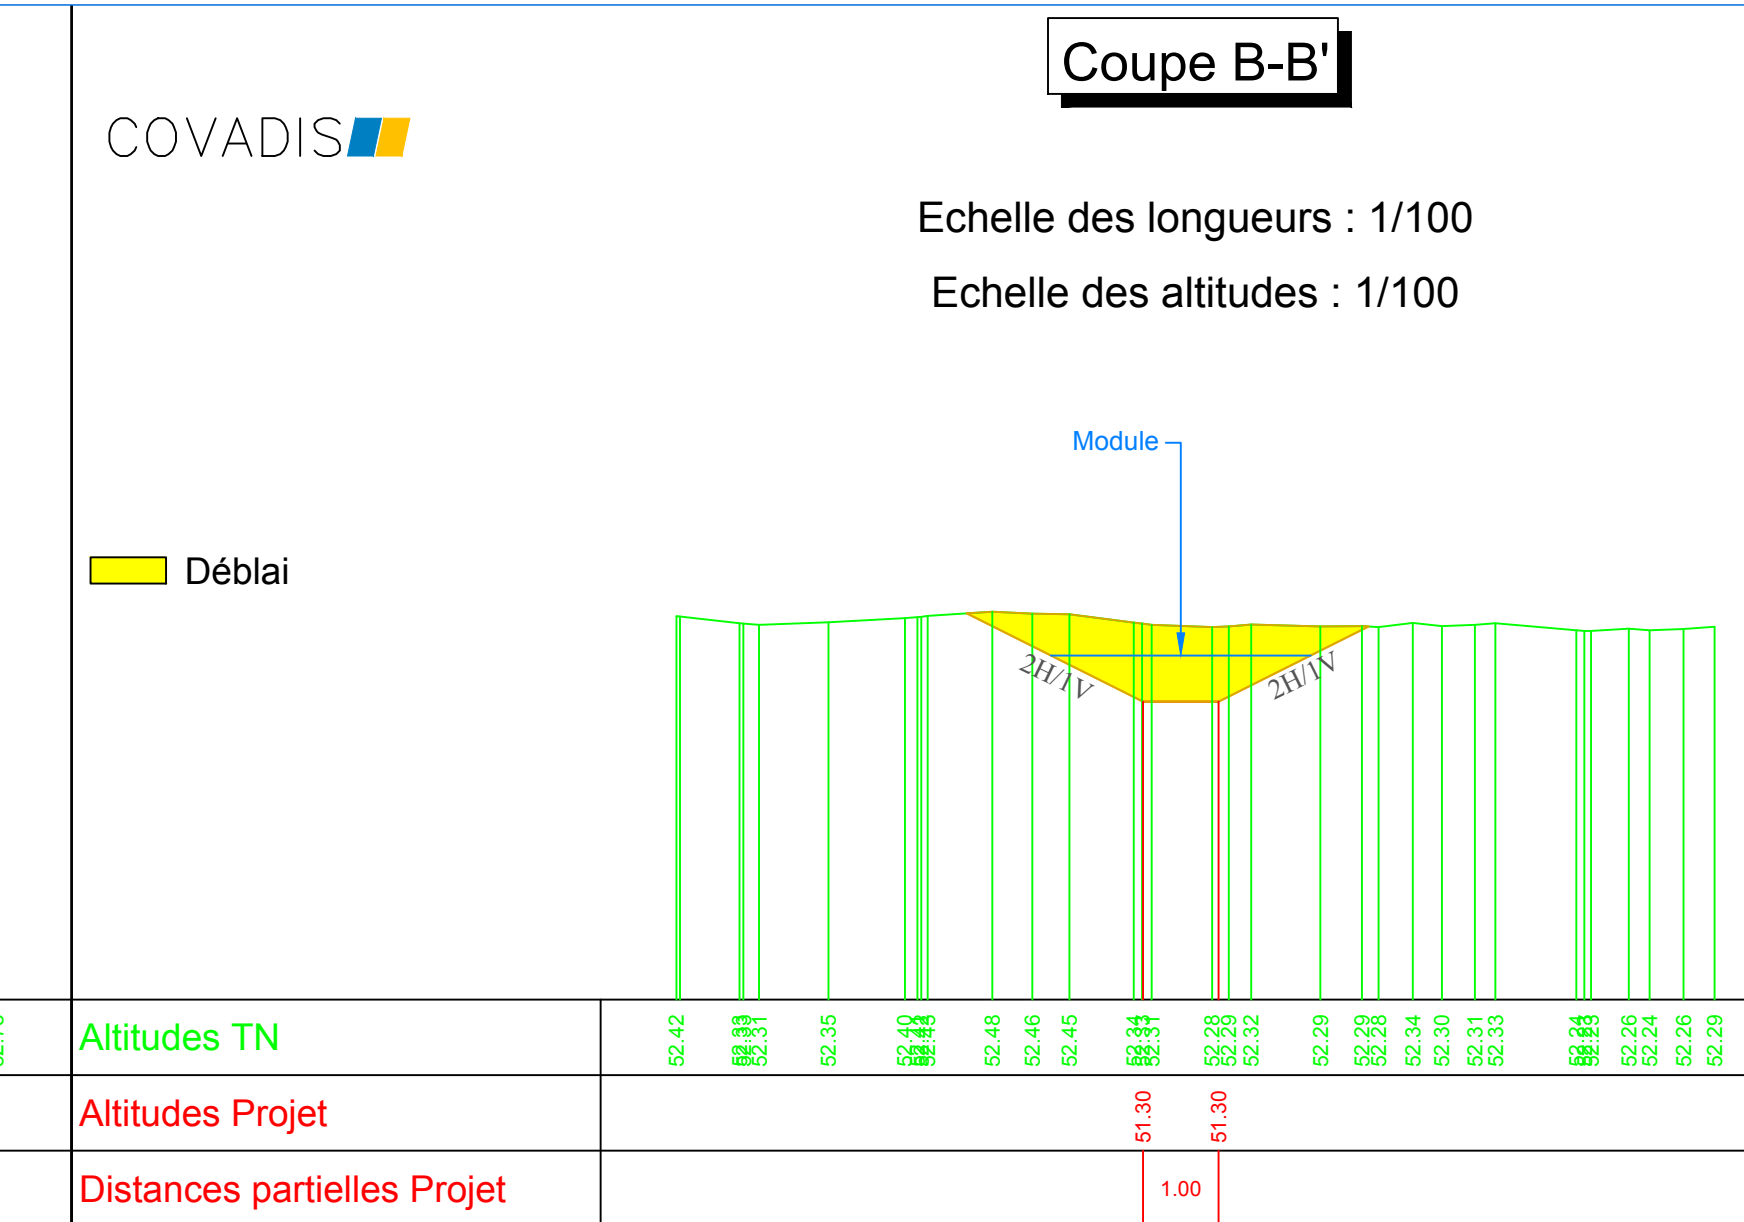

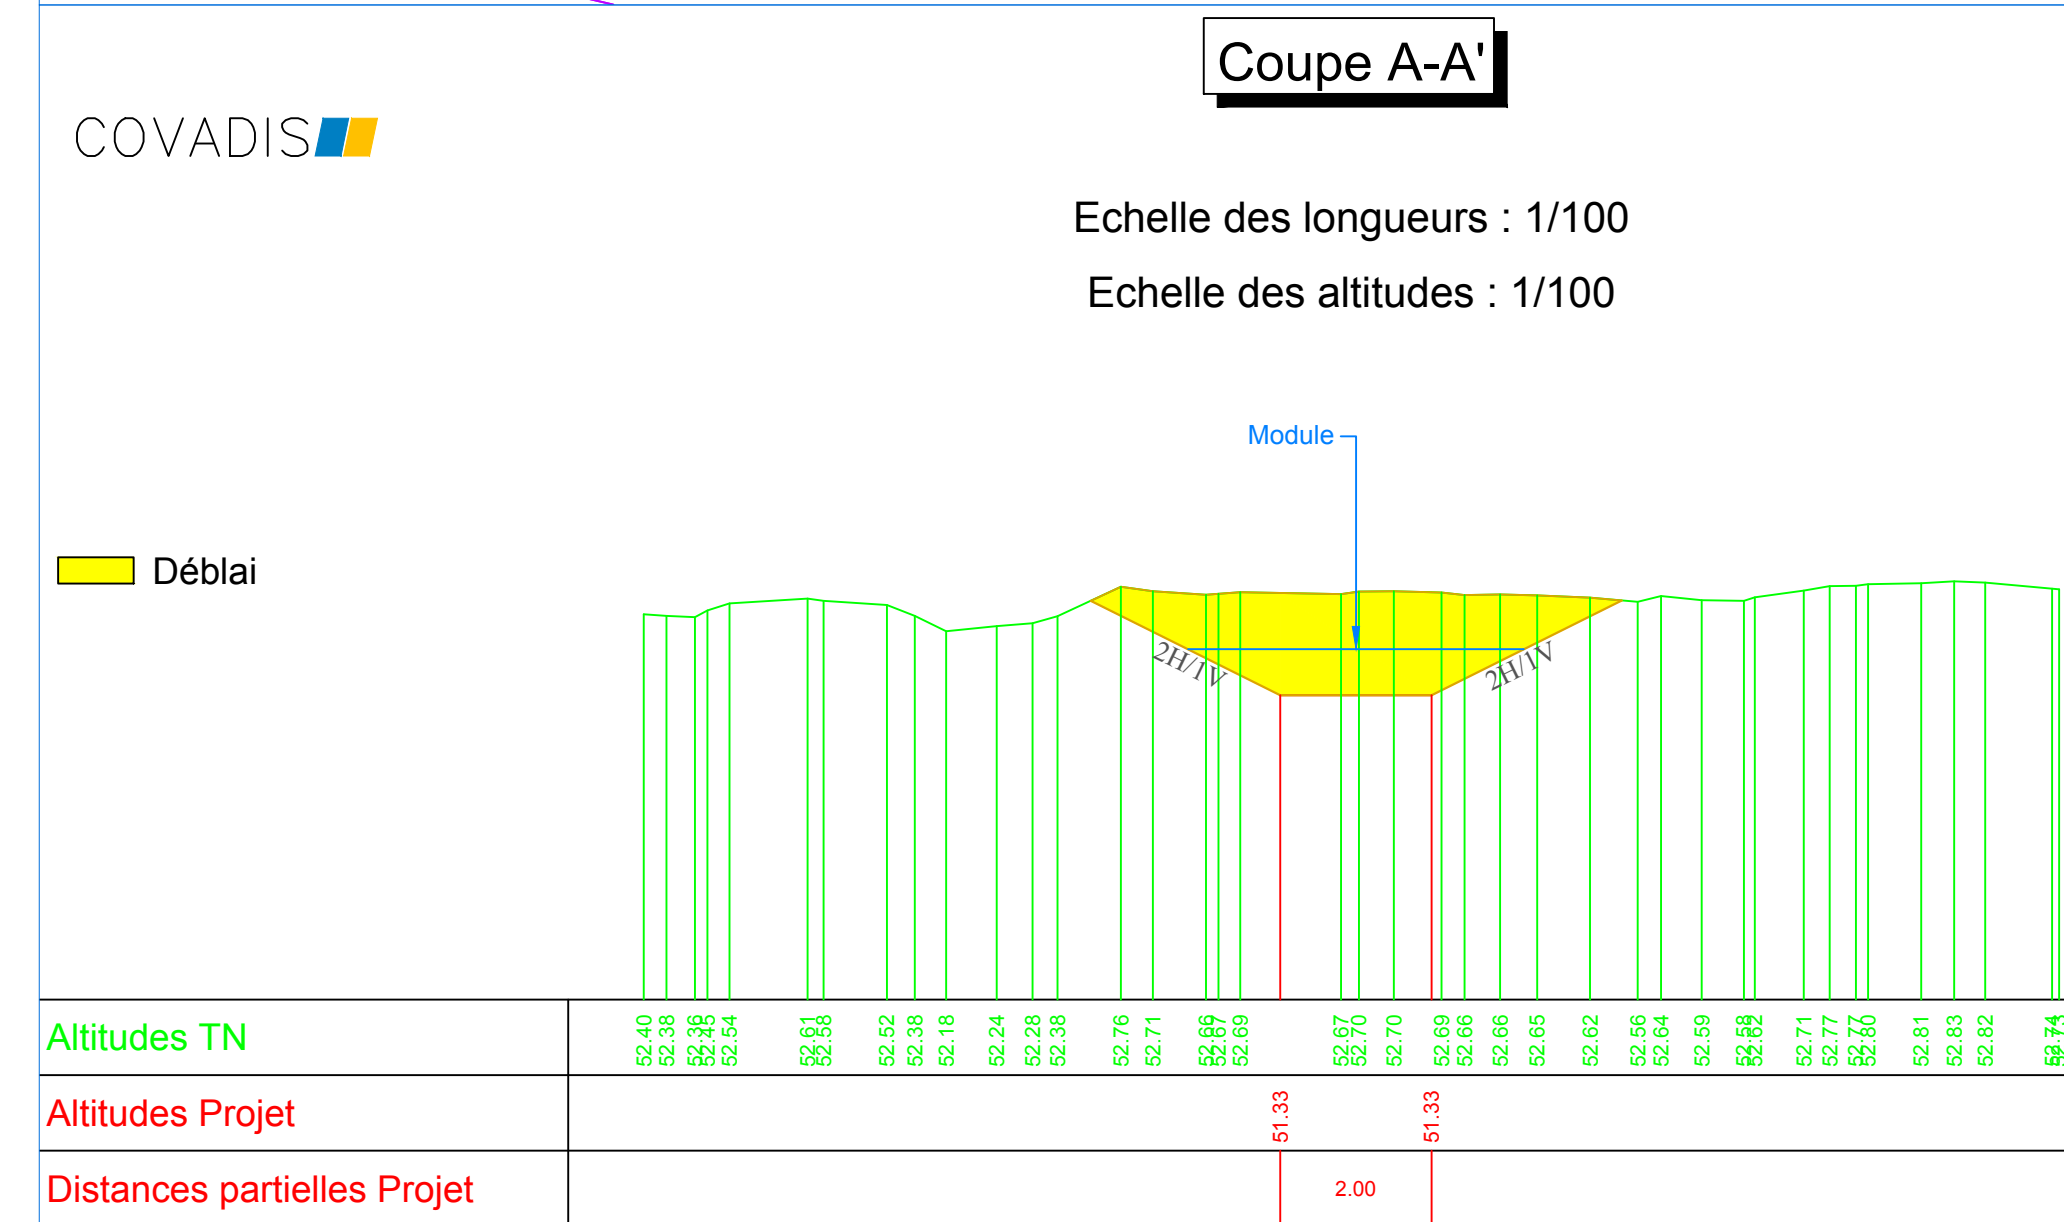

SMOA
Syndicat Mixte Oise-Aronde

 

HAUTS-DE-FRANCE
Région



Ministère de l'Eau et de la Mer



Hauts-de-France



Coopération européenne
et Développement régional

Travaux de restauration de l'hydromorphologie de l'Aronde sur la commune de Gournay sur Aronde

DCE

Plan de masse - Coupes

Numéro d'affaire: 1210046

Echelle: Selon cadres

Phase: PRO

Référence du plan	Intitule
01	01

Nom du fichier : JARNEVE_L_Plan_Oise_Aronde sur JARNEVE-01 Type de registre altimétrique : NGF Type de registre planimétrique : xy	Localisation du dessin dans l'ensemble du projet V:\ARONDE\PROJET\1210046\TECHNOLOGIE - DCE
---	--



SOGETI
INGENIERE
Ingénierie

Bâtiment local,
387, rue des Chânes
B.P. N° 509
76230 BOISSE GALLIANNE Cedex
Tél : (02 35 49 43 30 - Fax : (02 35 59 84 34
www.sogeti-ingenierie.fr