




Plan global des travaux sur l'AEX "Kimbé amont" : Etat initial (RGFG95/UTM22N)

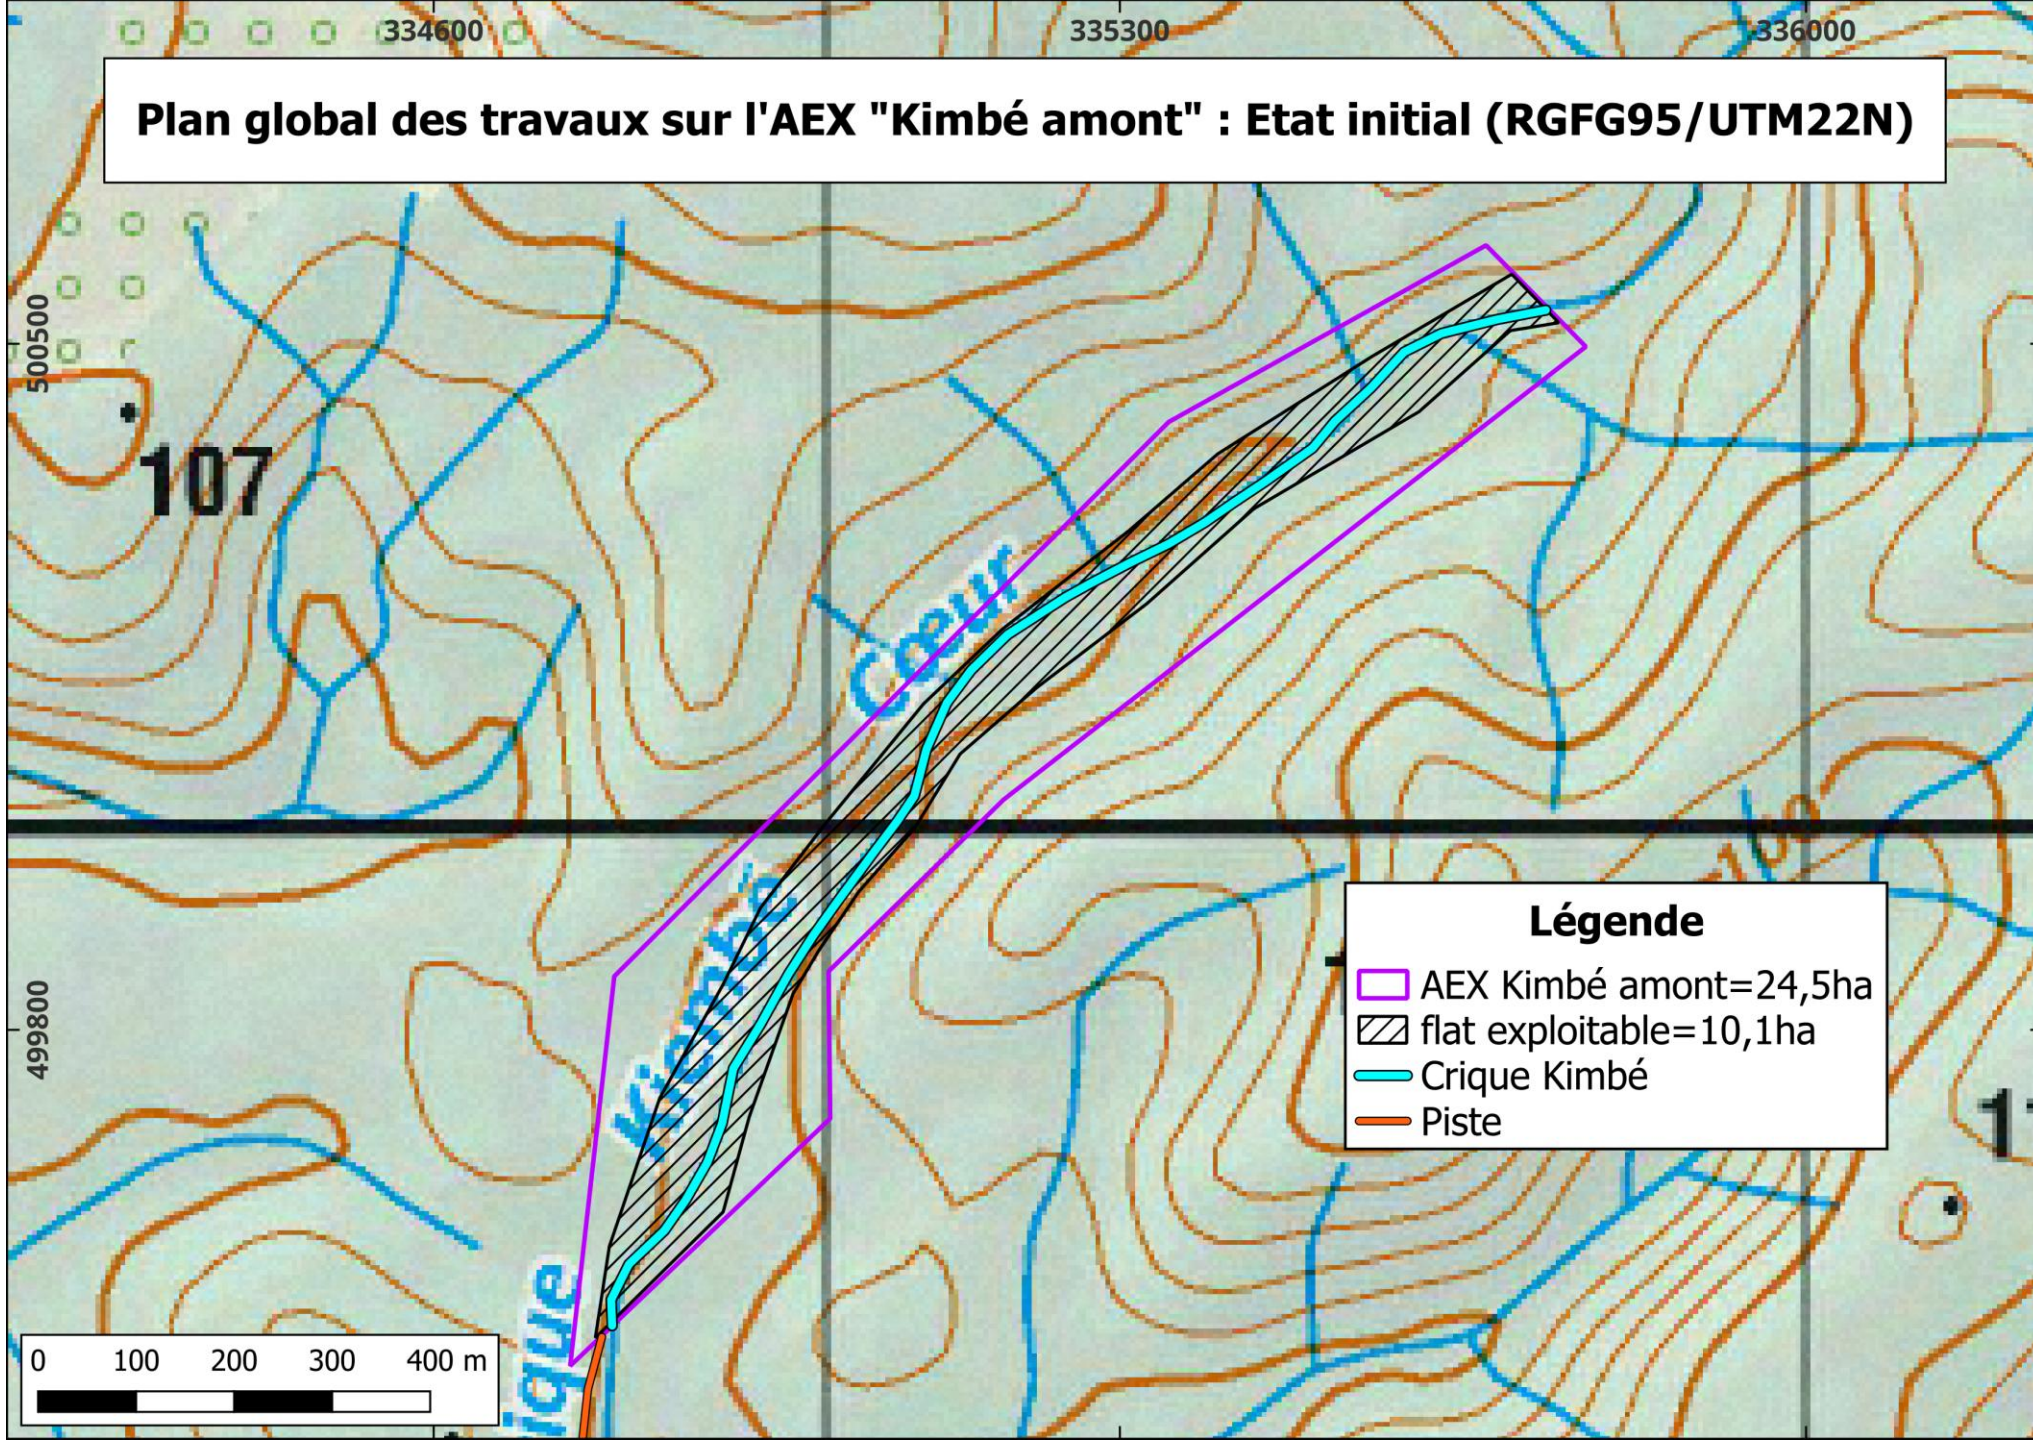

**Plan global des travaux sur l'AEX "Kimbé amont" : Phase 1 d'exploitation
(RGFG95/UTM22N)**

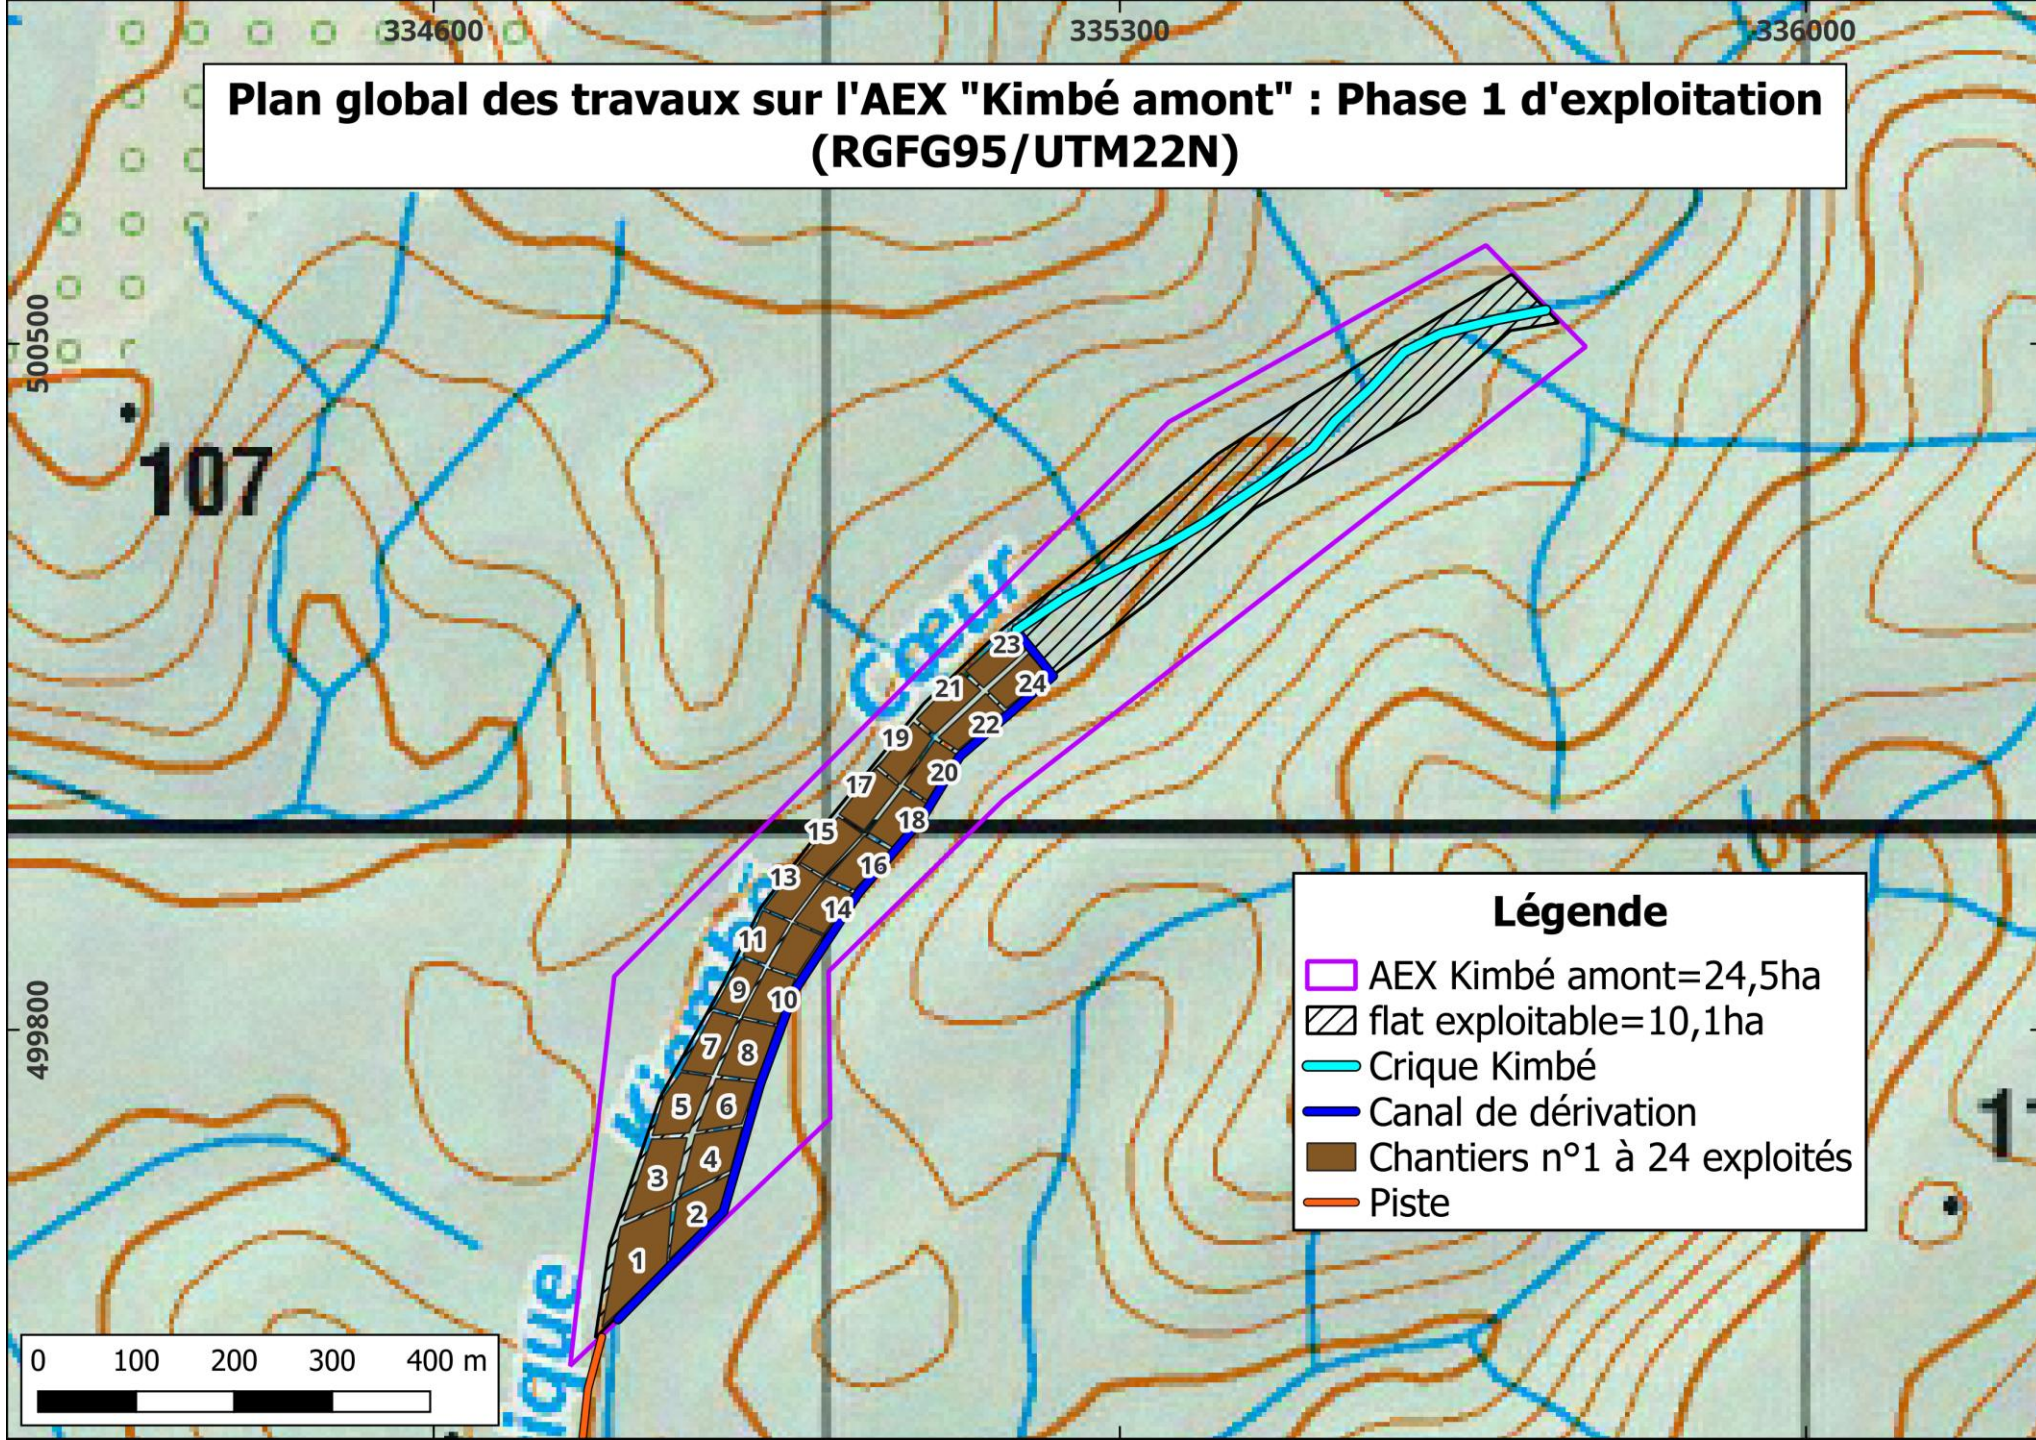

**Plan global des travaux sur l'AEX "Kimbé amont" : Phase 2 d'exploitation
(RGFG95/UTM22N)**

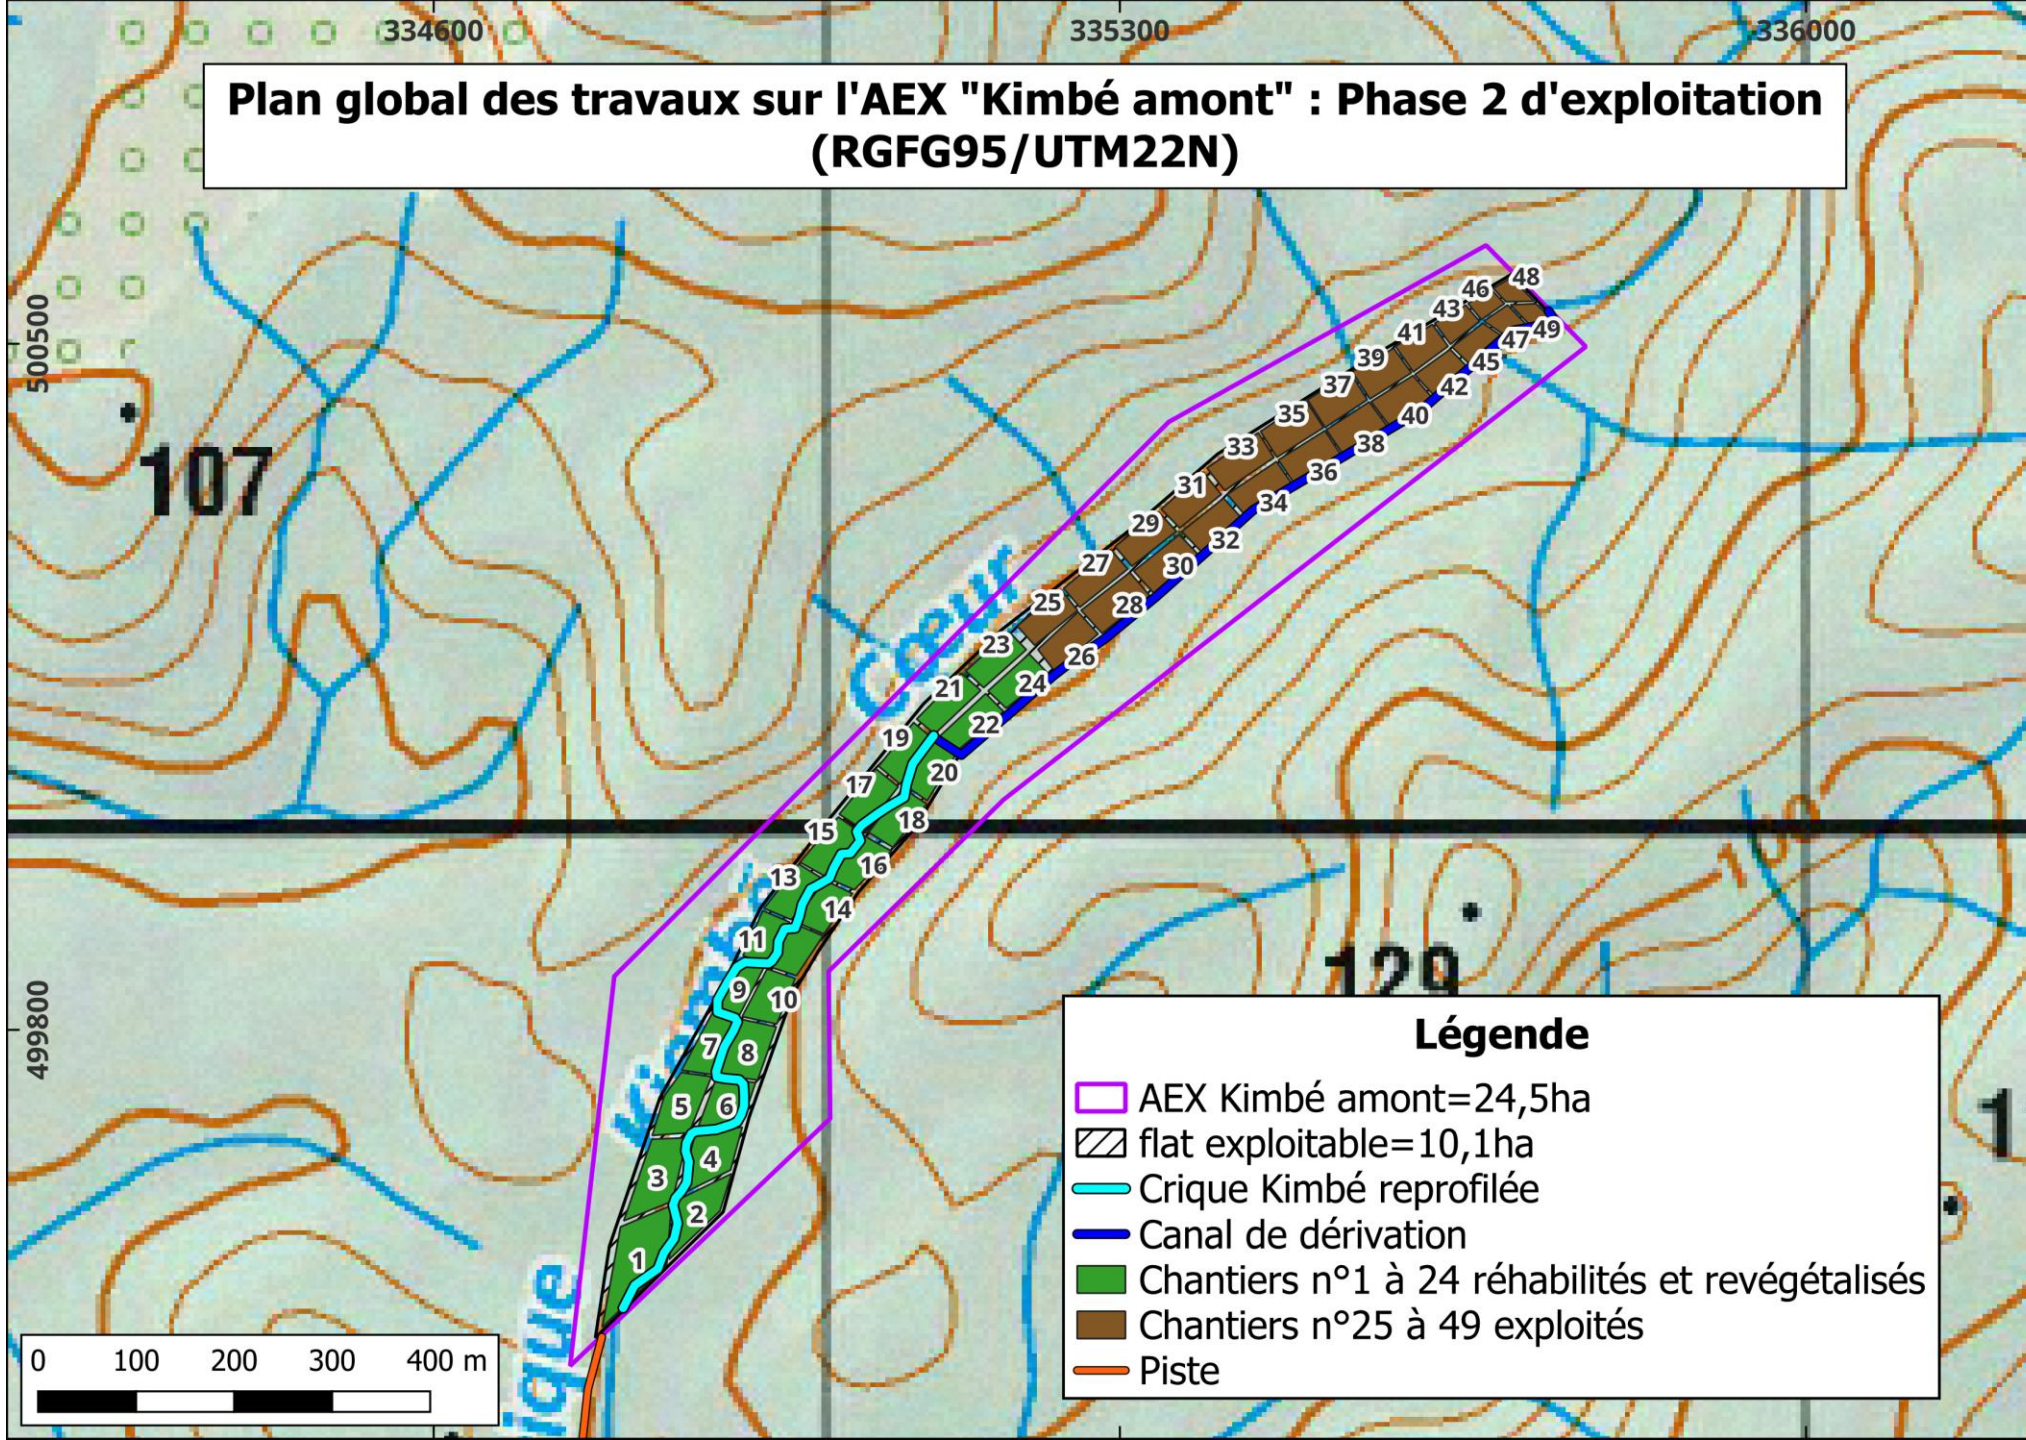

**Plan global des travaux sur l'AEX "Kimbé amont" : Phase 3 de restauration totale
(RGFG95/UTM22N)**

