


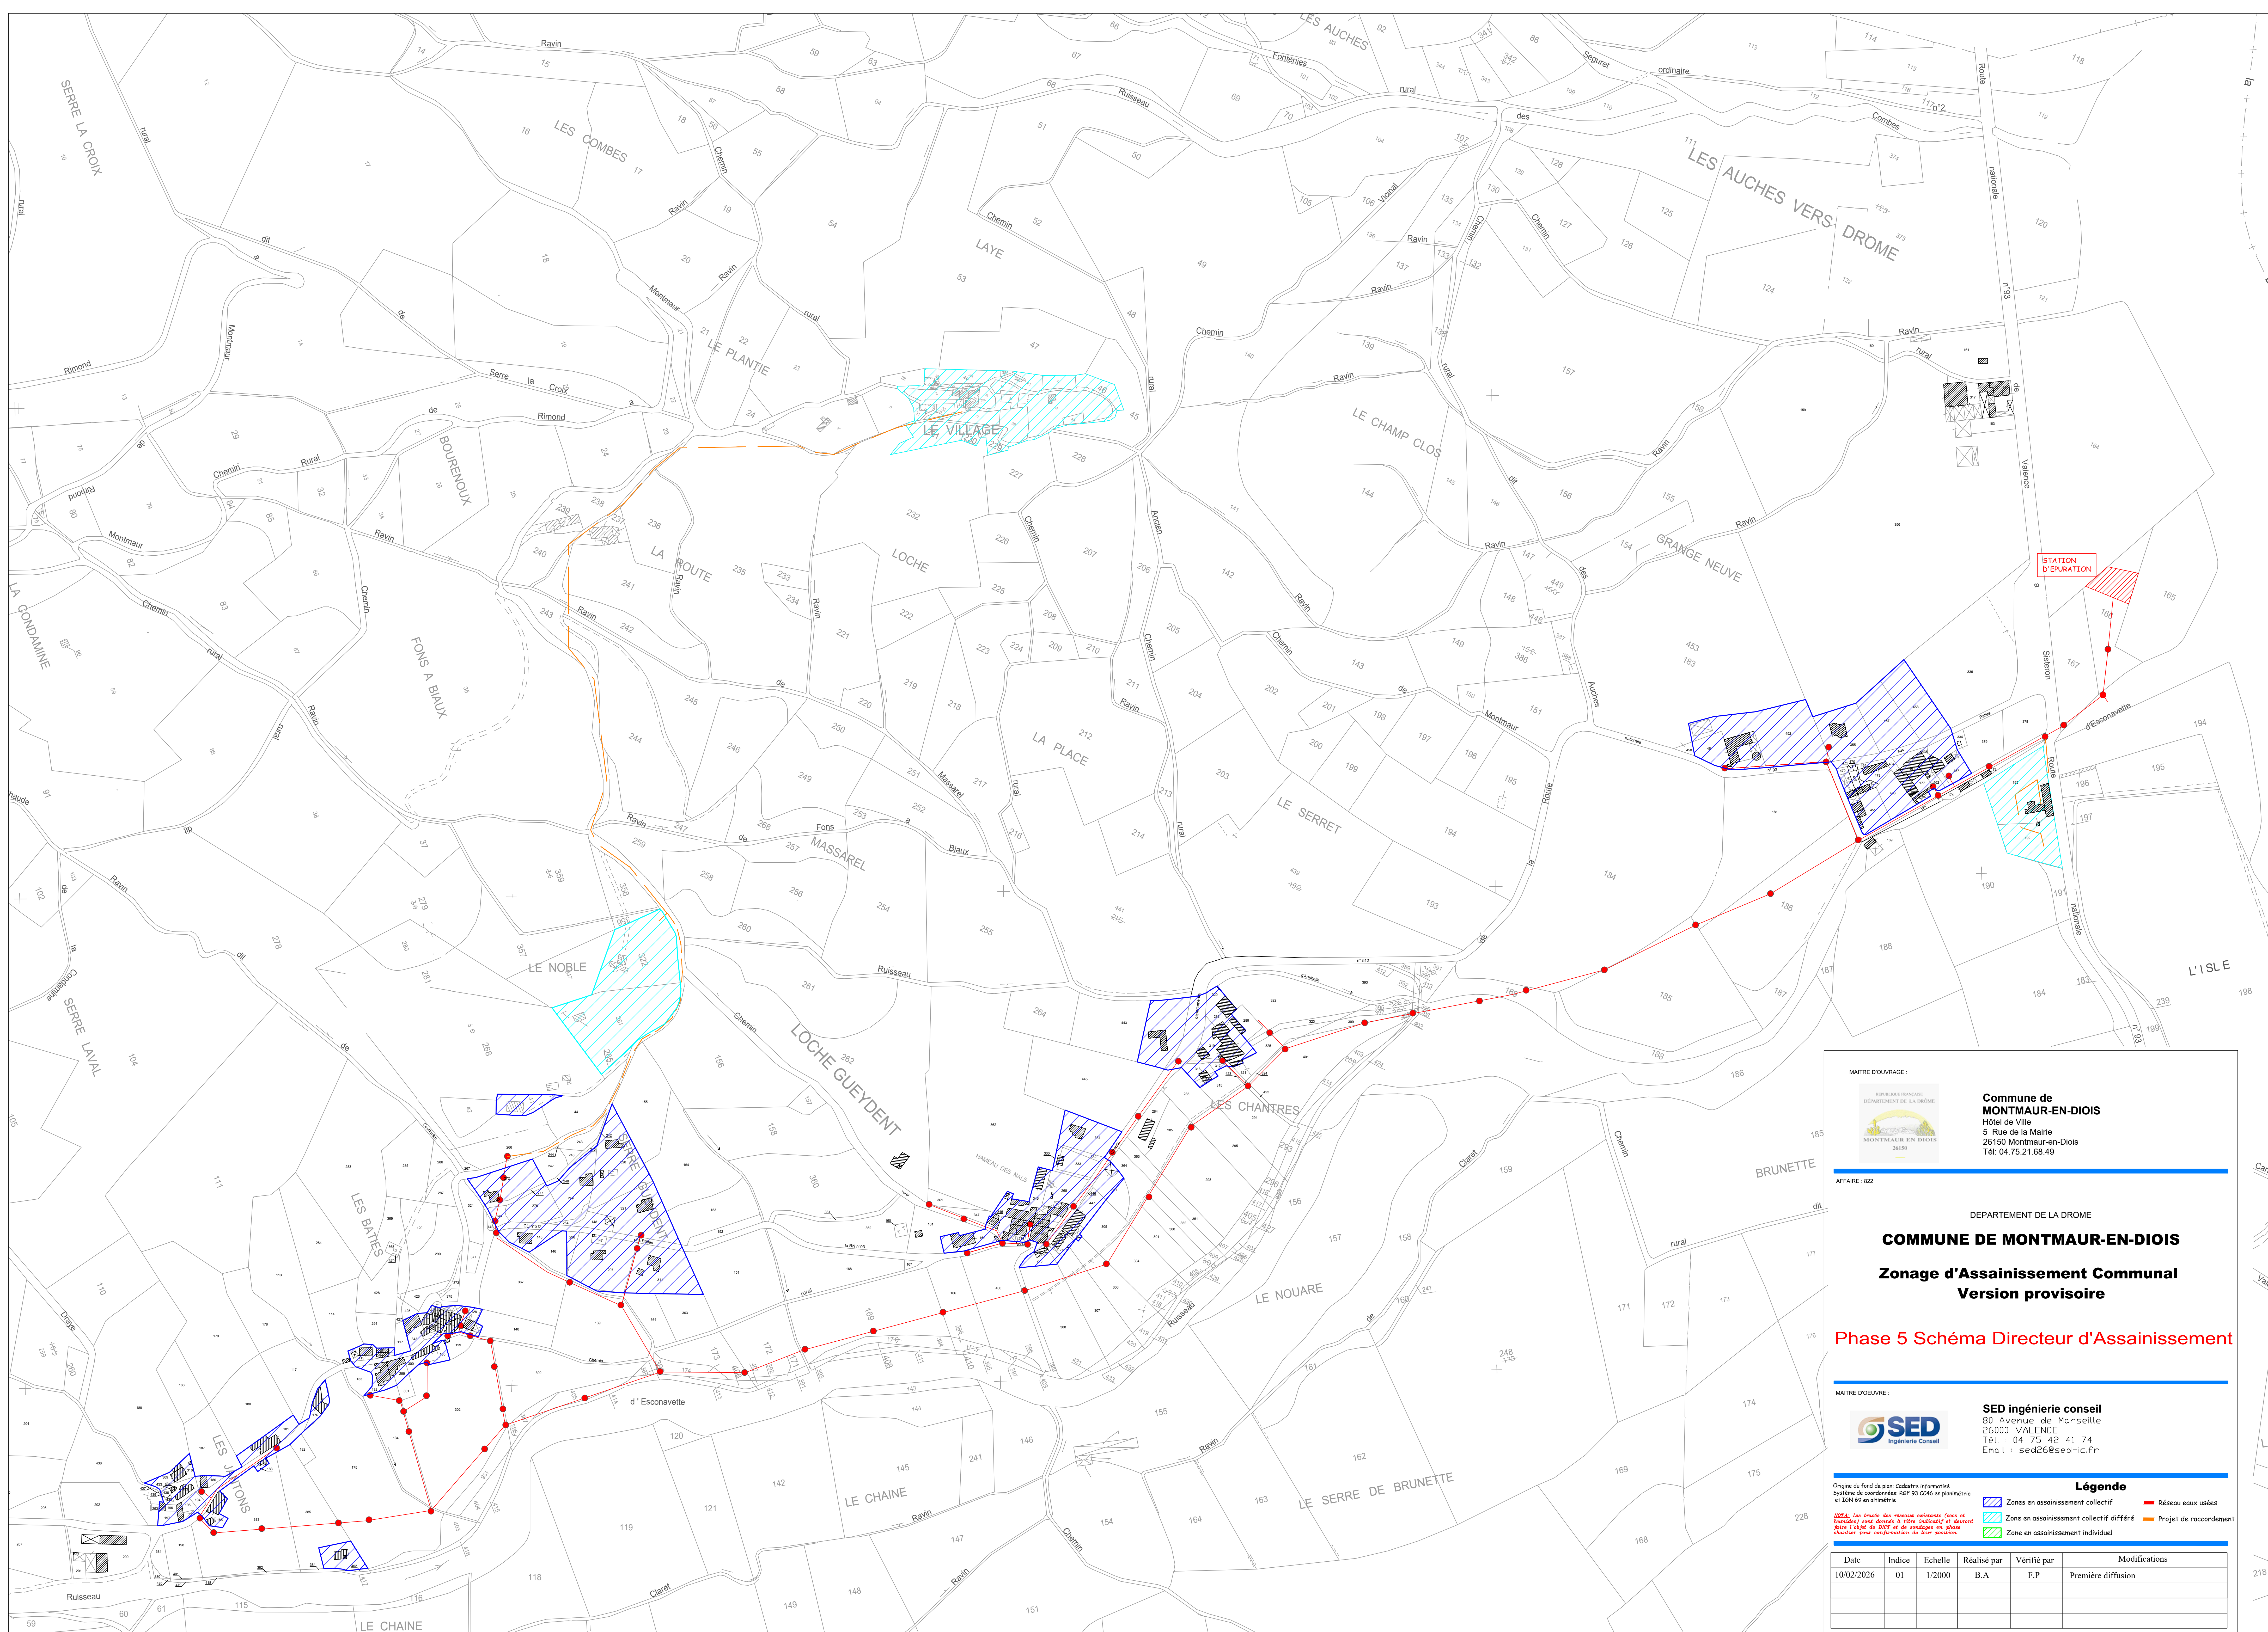

MAÎTRE D'OUVRAGE :



MAÎTRE D'ŒUVRE :



**Commune de
MONTMAUR-EN-DIOIS**
Hôtel de Ville
5 Rue de la Mairie
26150 Montmaur-en-Diois
Tél: 04.75.21.68.49

SED ingénierie conseil
80 Avenue de Marseille
26000 VALENCE
Tél. : 04 75 42 61 74
Email : sed26@sed-ic.fr

DEPARTEMENT DE LA DROME

COMMUNE DE MONTMAUR-EN-DIOIS

Zonage d'Assainissement Communal
Version provisoire

Phase 5 Schéma Directeur d'Assainissement

Origine du fond de plan: Coprisme Informatisé
Système de coordonnées: BGF 93 CG4 en planimétrie
et IGN 69 en altimétrie

NOTA: Les tracés des réseaux existants (cavo et
humidité) sont donnés à titre indicatif et devront
faire l'objet de DICT et de sondages en phase
décision pour confirmation de leur position.

Légende

 Zones en assainissement collectif

 Réseau eaux usées

 Zone en assainissement collectif différé

 Projet de raccordement

 Zone en assainissement individuel

Date	Indice	Echelle	Réalisé par	Vérifié par	Modifications
10/02/2026	01	1/2000	B.A	F.P	Première diffusion