



Plan de situation _ échelle : 1/10 000°

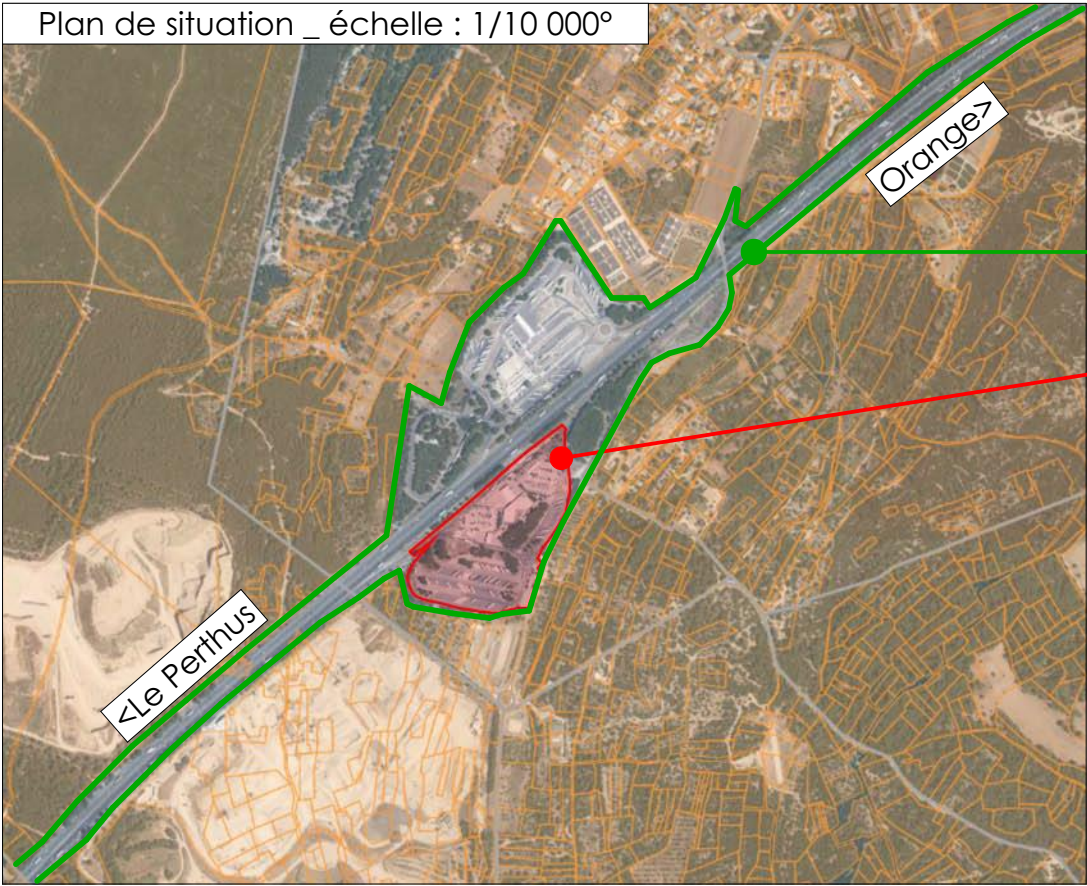

L'aire d'Ambrussum SUD est situé sur la parcelle cadastrale de l'autoroute

Limite emprise projet Aire d'Ambrussum SUD

Extrait plan cadastrale de la commune de Villetelle _ échelle : 1/2 500°

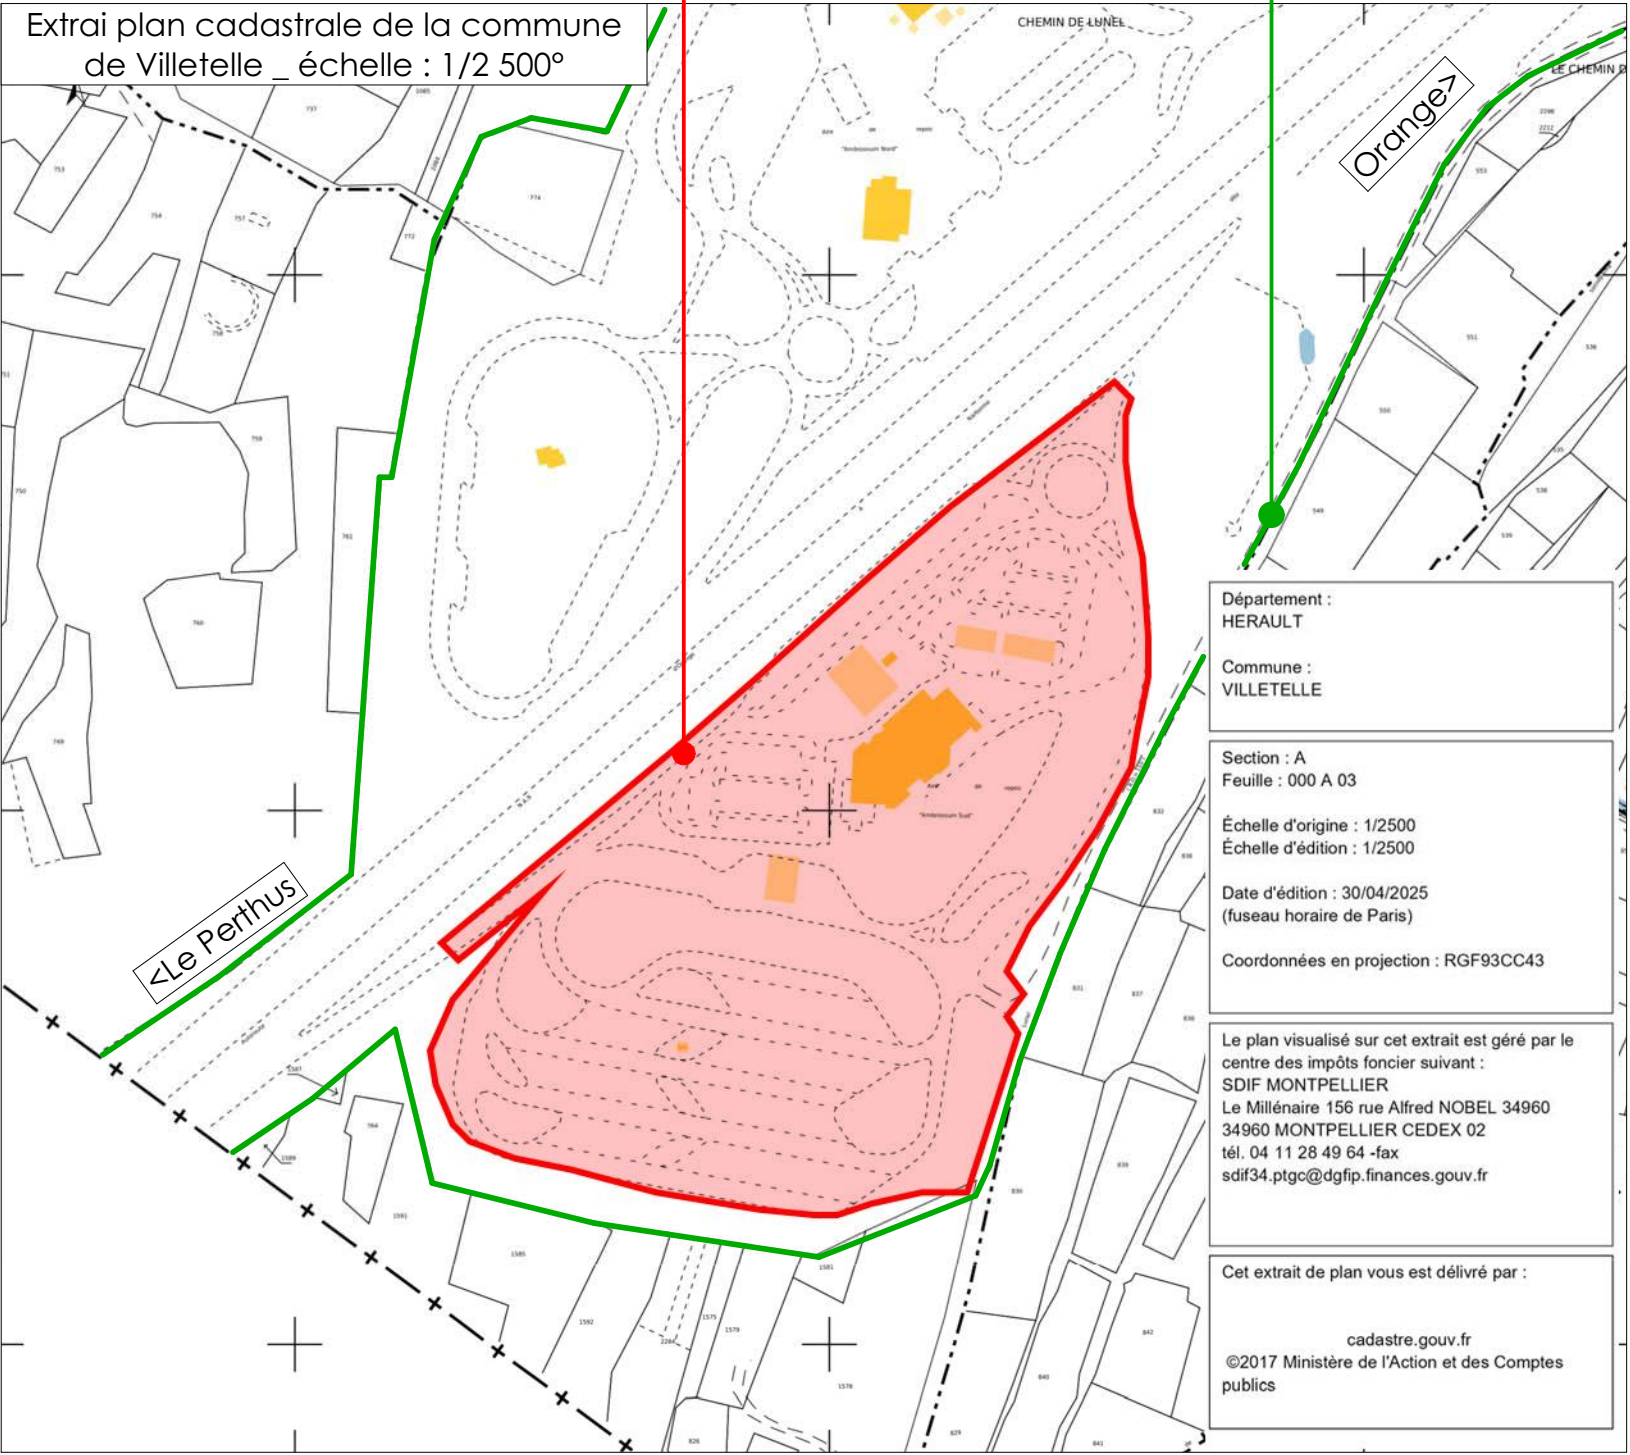

Département :
HERAULT

Commune :
VILLETTE

Section : A
Feuille : 000 A 03

Échelle d'origine : 1/2500
Échelle d'édition : 1/2500

Date d'édition : 30/04/2025
(fuseau horaire de Paris)

Coordonnées en projection : RGF93CC43

Le plan visualisé sur cet extrait est géré par le
centre des impôts foncier suivant :
SDIF MONTPELLIER
Le Millénaire 156 rue Alfred NOBEL 34960
34960 MONTPELLIER CEDEX 02
tél. 04 11 28 49 64 -fax
sdf34.ptgc@dgif.finances.gouv.fr

Cet extrait de plan vous est délivré par :

cadastre.gouv.fr
©2017 Ministère de l'Action et des Comptes
publics

Plan de situation _ échelle : 1/25 000°

