

Annexe 9 du Cerfa cas par cas - Plan d'installation des travaux



Rue de l'îlot des Grèves
Nantes

MBC GRT GAZ
TRAVAUX R24-09

EXE
PLAN D'INSTALLATION DE CHANTIER




Région Bretagne Pays de la Loire
5 rue du Coulelier
44 800 SAINT-HERBLAIN
Tél : 02.49.62.82.69

Visa du Maître d'Ouvre :

Signature:

E						
D	08/06/2026	Refolement vers la Loire	G.BONNET	E.MILLORD		
C	17/04/2026	Fouille	G.BONNET	E.MILLORD		
B	22/05/2025	Zone natura 2000	G.BONNET	R.LENOIR		
A	19/03/2025	Etablissement du document	G.BONNET	R.LENOIR		
Indice	Date	Observations/Modifications	Rédigé	(visa)	Vérifié	(visa)


EXE	Nom du fichier : BPM204-TX_R24-09-EXE-TER-D.dwg	Indice	Echelle
Emetteur : GUINTOLI	BPM204 n° de chantier	AVP phase	PIC spécialité
	VEP type doc	2401 n°	
COORDONNÉES	Planimétrie : RGF 93 - CC47	Altimétrie : NGF - IGN1969 Altitudes normales	

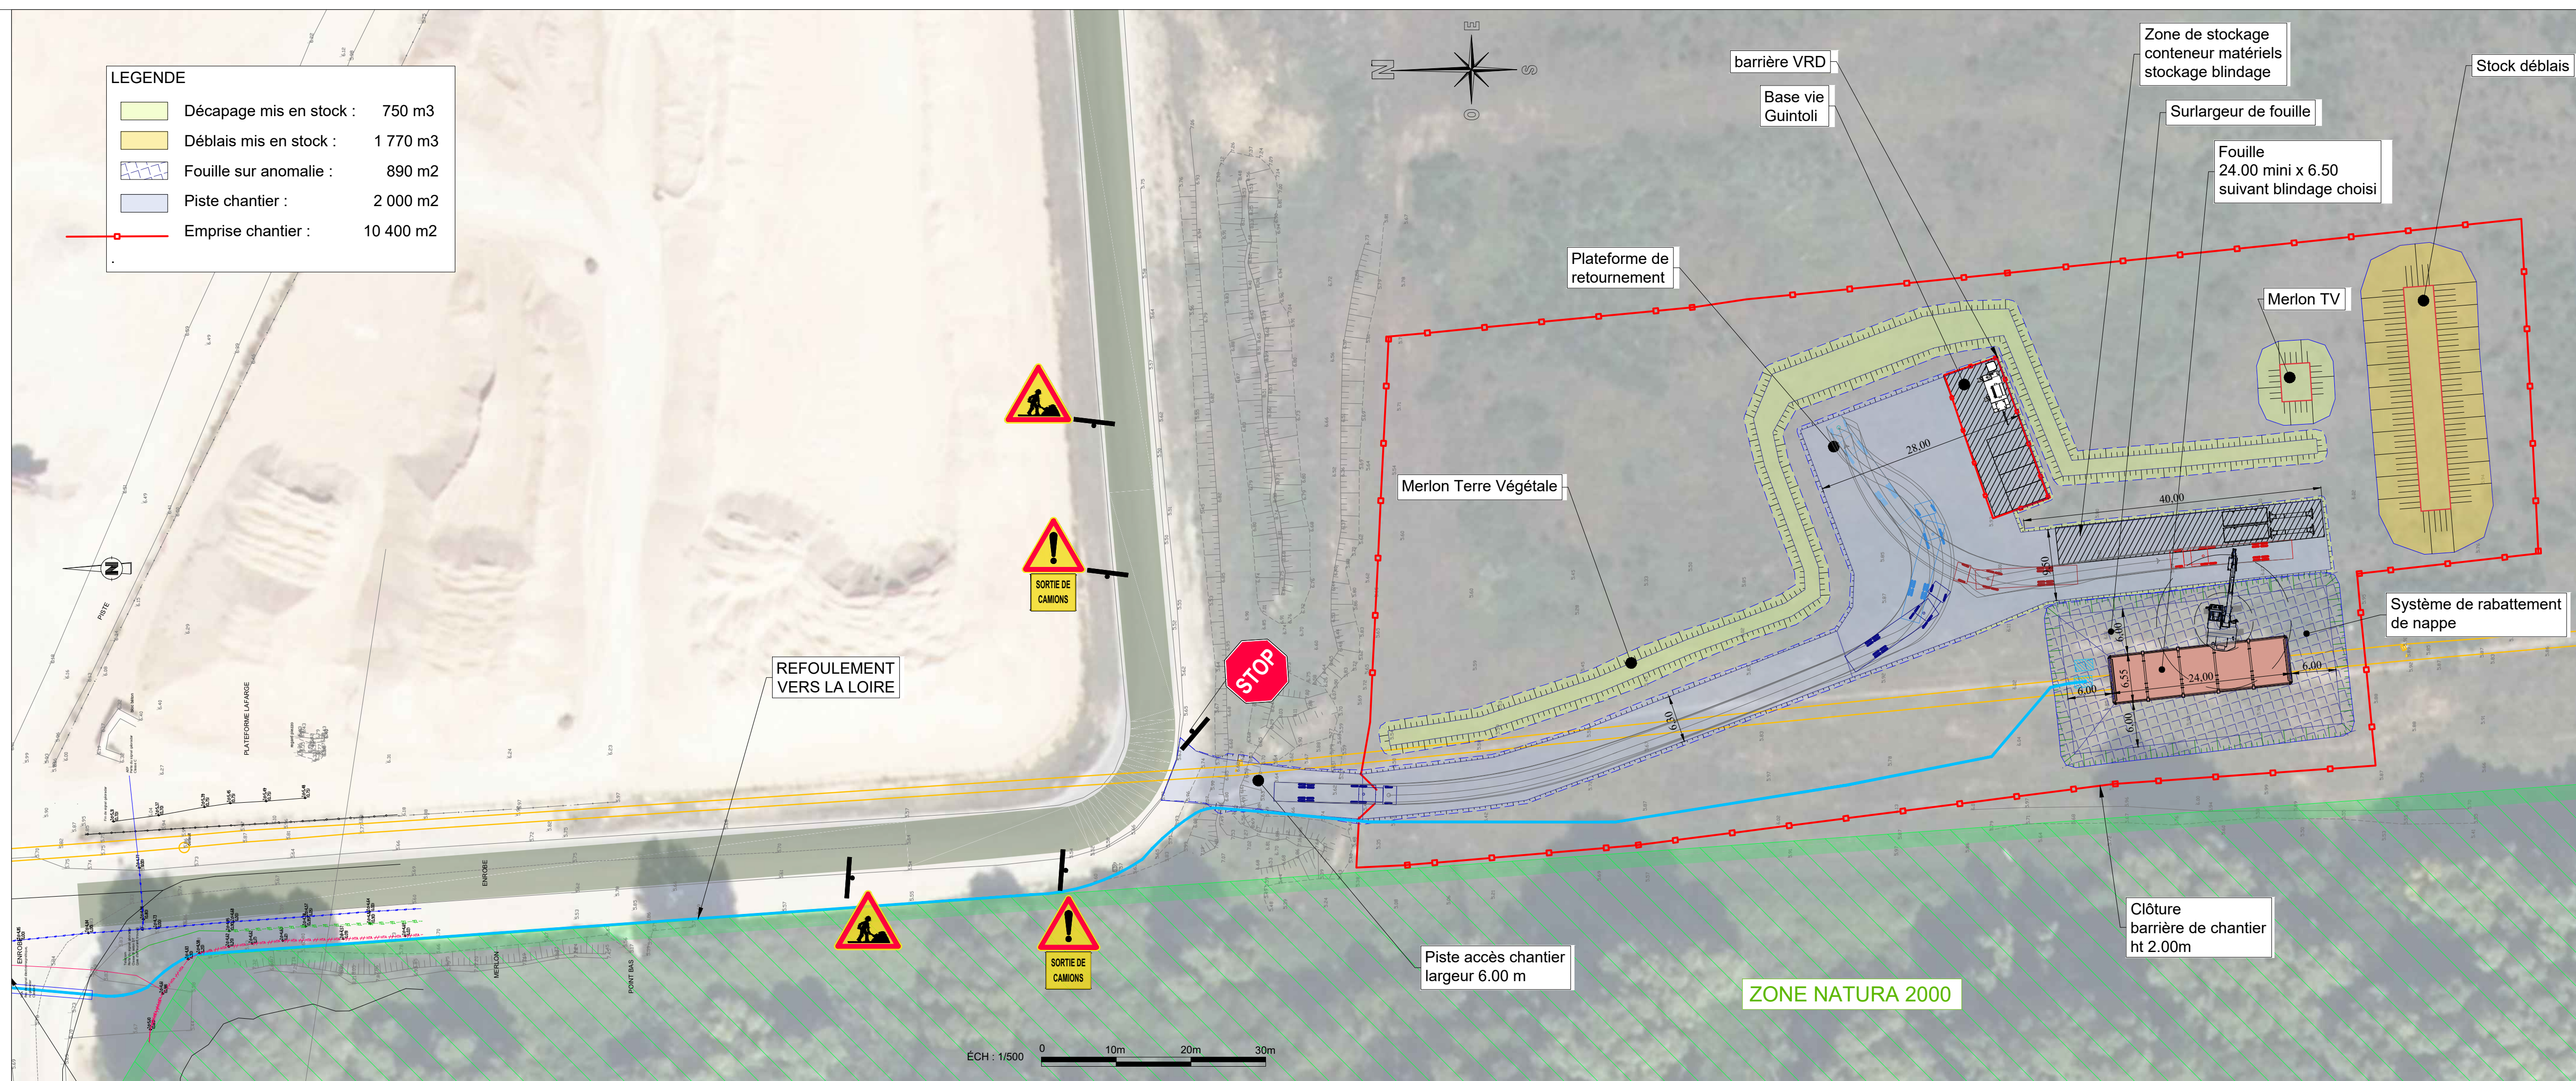

Coupe de principe sur conduites

Légende décaissement :

- Piste

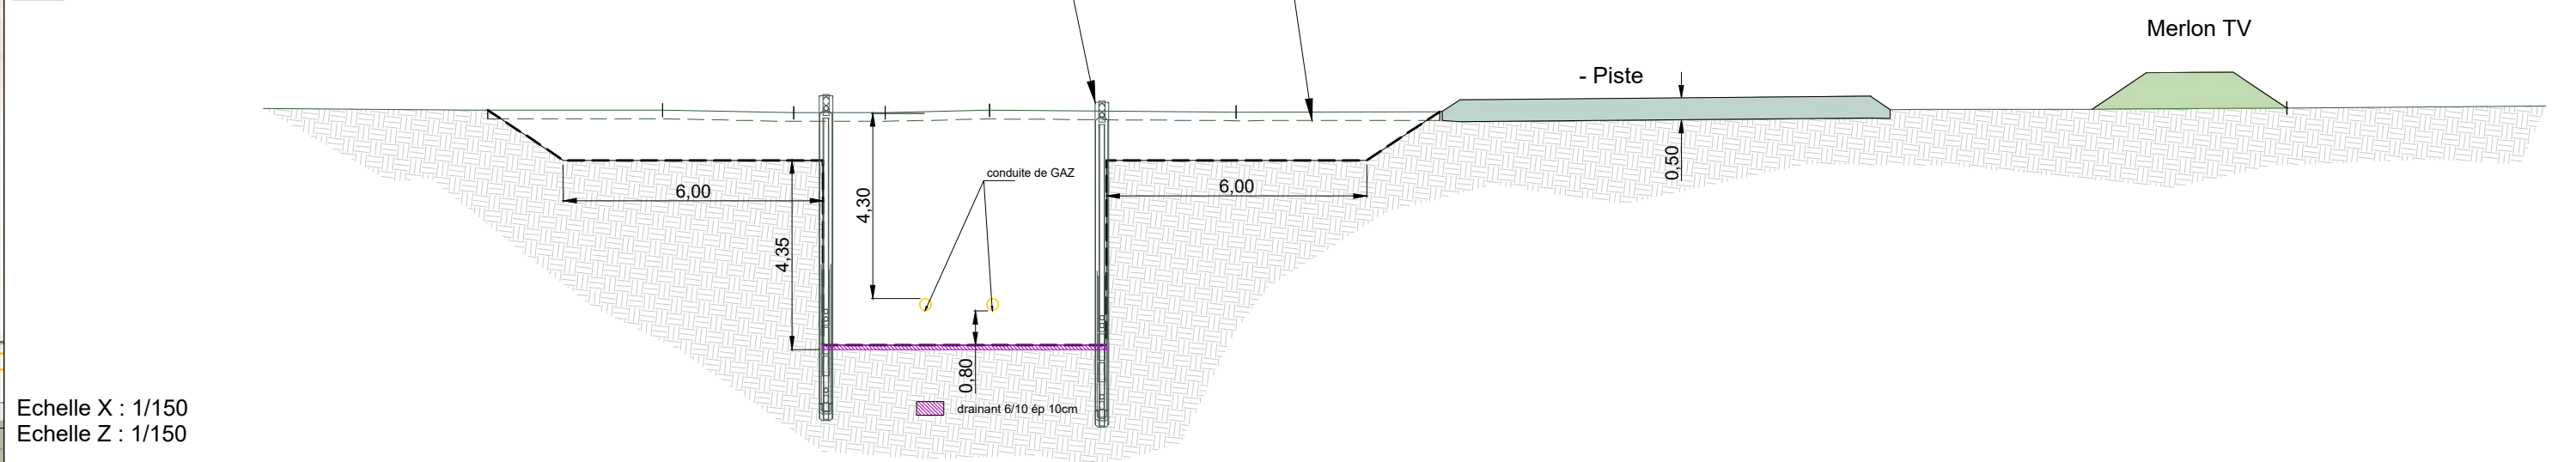

Terrain	Z	17.85	20.88	22.95	25.40	31.09
D	10.69	3.03	2.12	2.41	5.69	24.27
Projet	Z	13.81	15.56	21.56	25.10	34.11
D	1.74	6.00	6.55	6.01	1.69	35.80
Pentes surfaces projet		-66.66%	0.00%	0.00%	66.66%	0.92%
Pentes terrain		-0.44%	-2.02%	0.09%	2.35%	-0.72%