


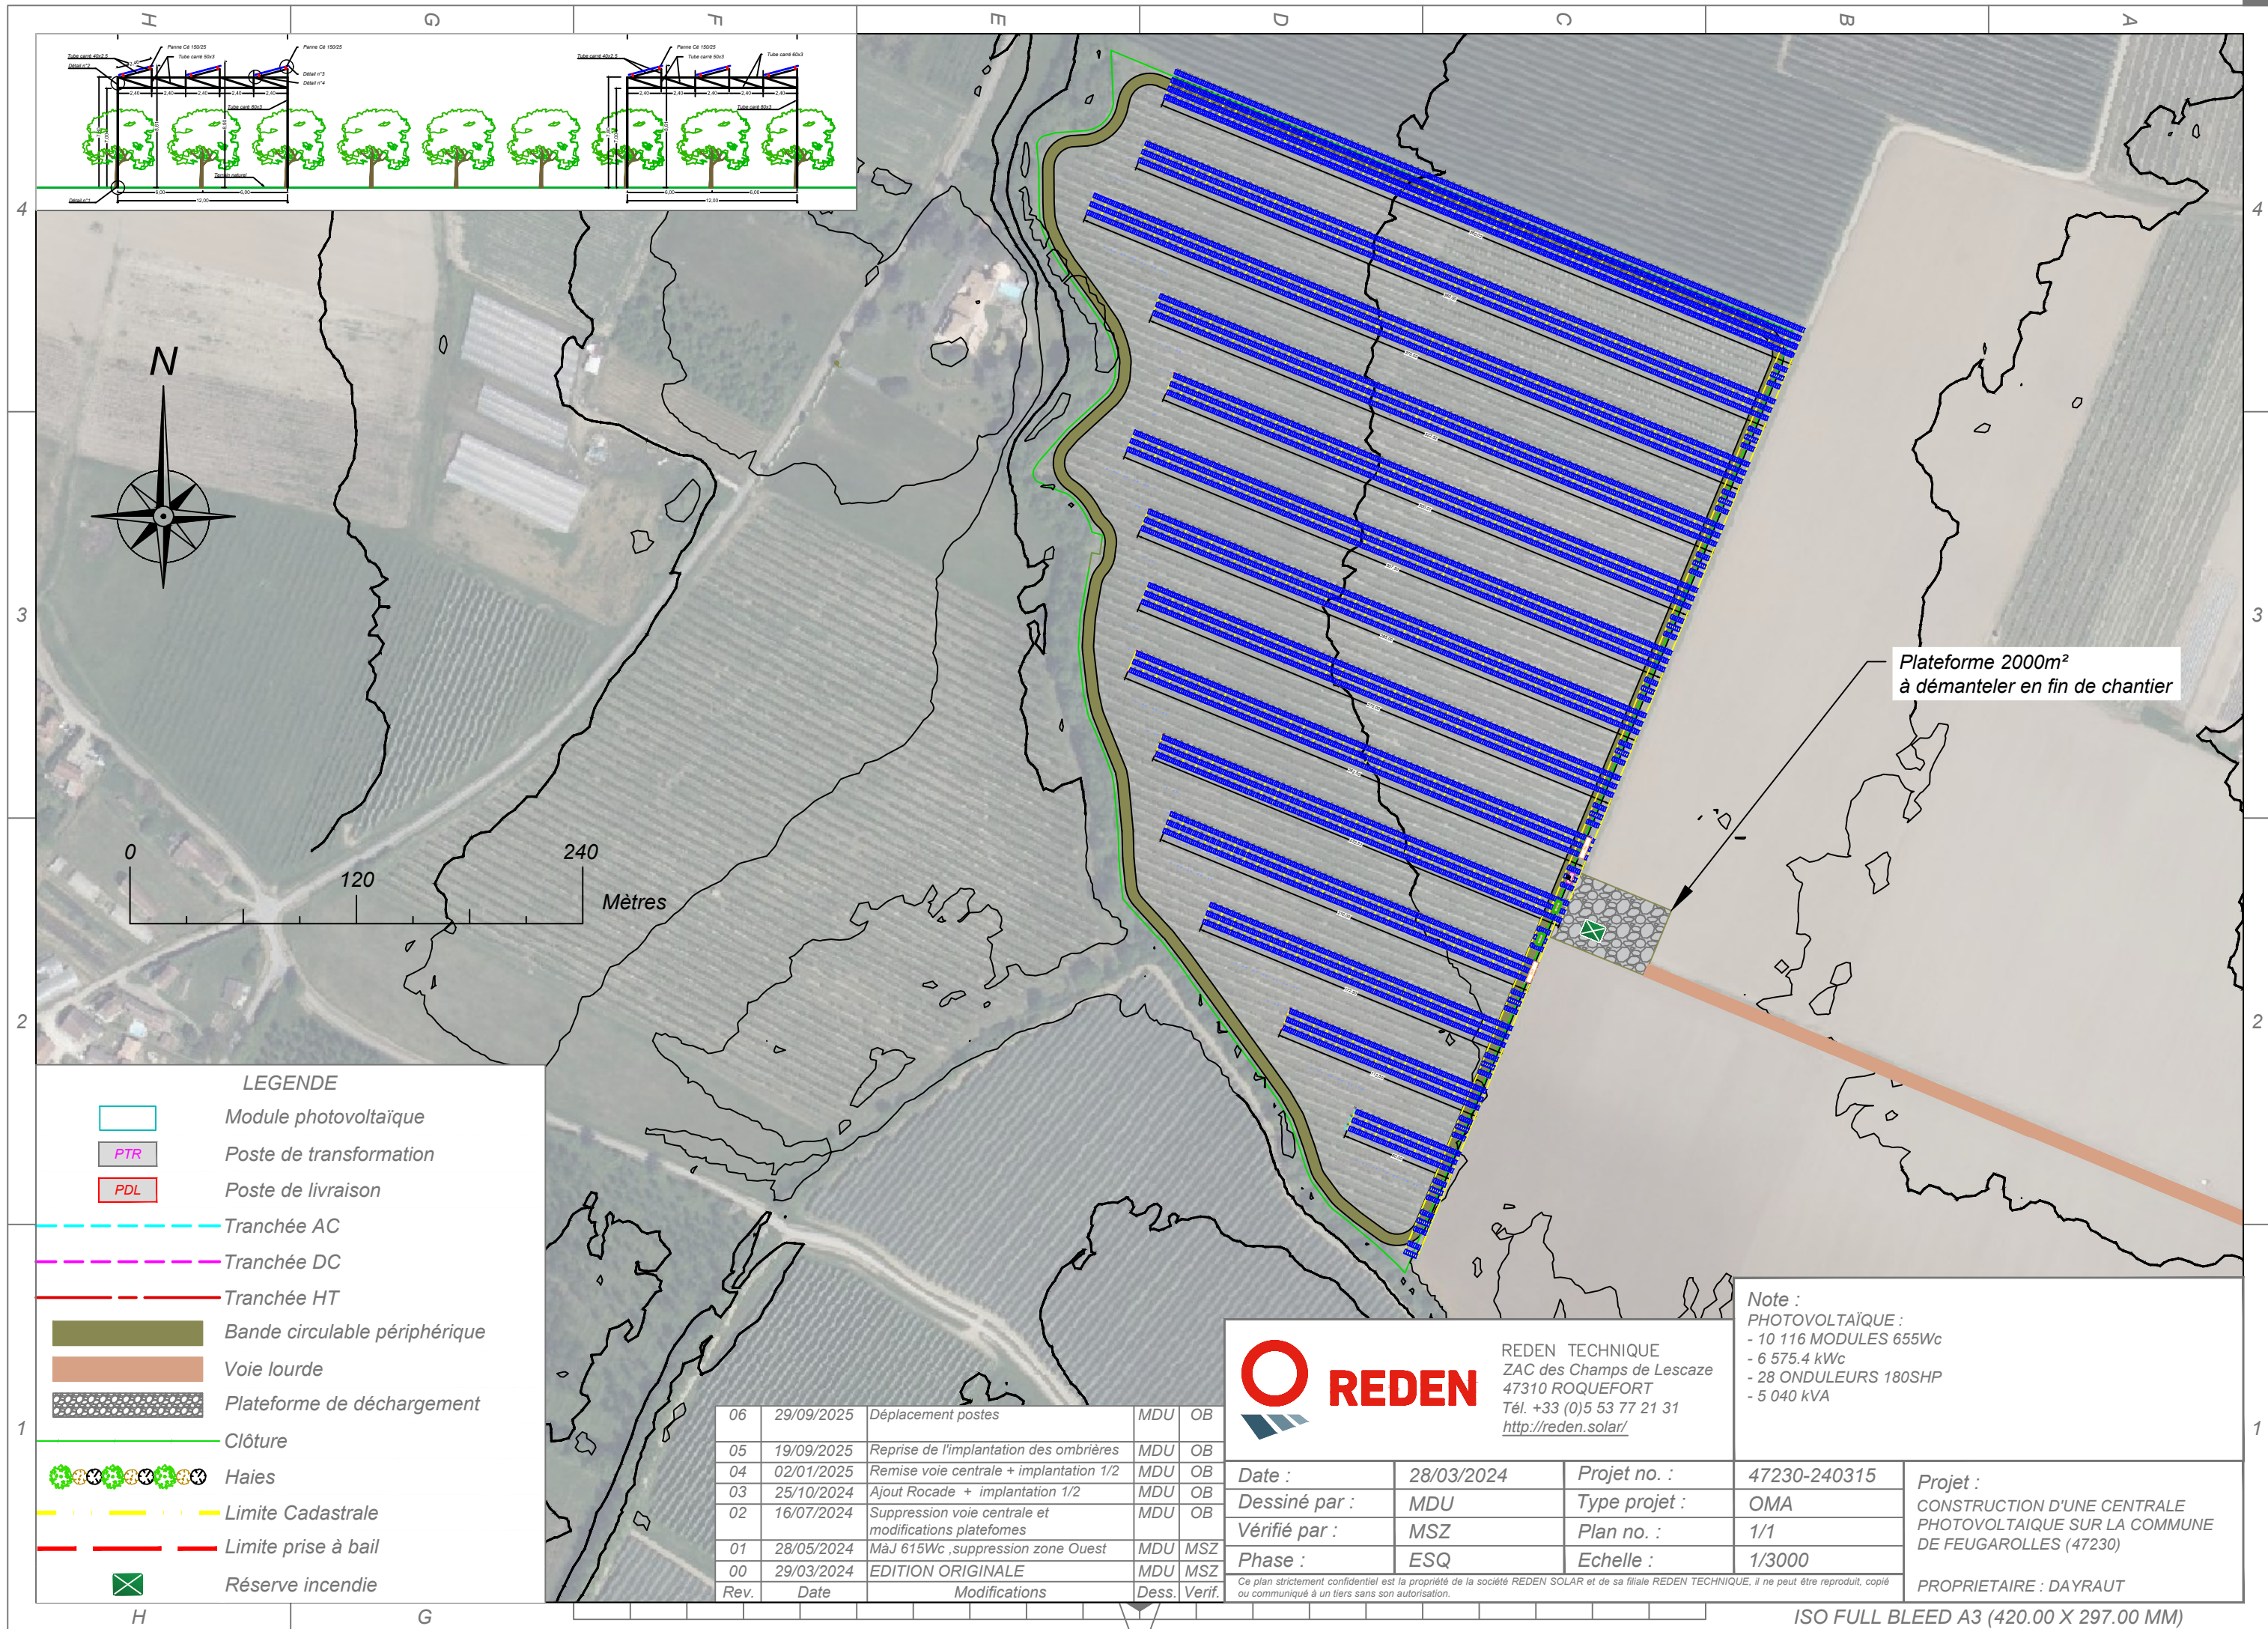

Plateforme 2000m²
à démanteler en fin de chantier

Note :
PHOTOVOLTAÏQUE :
- 10 116 MODULES 655Wc
- 6 575.4 kWc
- 28 ONDULEURS 180SHP
- 5 040 kVA



REDEN TECHNIQUE
ZAC des Champs de Lescaze
47310 ROQUEFORT
Tél. +33 (0)5 53 77 21 31
<http://reden.solar/>

06	29/09/2025	Déplacement postes	MDU	OB
05	19/09/2025	Reprise de l'implantation des ombrières	MDU	OB
04	02/01/2025	Remise voie centrale + implantation 1/2	MDU	OB
03	25/10/2024	Ajout Rode + implantation 1/2	MDU	OB
02	16/07/2024	Suppression voie centrale et modifications plateformes	MDU	OB
01	28/05/2024	MàJ 615Wc ,suppression zone Ouest	MDU	MSZ
00	29/03/2024	EDITION ORIGINALE	MDU	MSZ
Rev.	Date	Modifications	Dess.	Verif.

Date :	28/03/2024	Projet no. :	47230-240315
Dessiné par :	MDU	Type projet :	OMA
Vérifié par :	MSZ	Plan no. :	1/1
Phase :	ESQ	Echelle :	1/3000

Projet :
CONSTRUCTION D'UNE CENTRALE
PHOTOVOLTAÏQUE SUR LA COMMUNE
DE FEUGAROLLES (47230)

PROPRIETAIRE : DAYRAUT