Légende :

Fond de plan extrait de cadastre.gouv

- Unité foncière
- Limite communale
- Aire de manoeuvre et Accès (graves calcaires)
- ±0,00 Faitage — Hauteur faitage + égout du toit
- NGF +000 — Niveaux NGF
- Végétation et arbres existants
- Vignes
- Vergers
- Panneaux photovoltaïques
- Filets
- Ecoulement des eaux pluviales

Ombrières d'élevage de type volière
Emprise au sol = 14 723 m²
Surface utile = 26 360 m²

Département :
AUDE

Commune :
RIEUX MINERVOIS

Nord
O E
S

ECH/1/1500>> 0 15 30 45 60 75 m

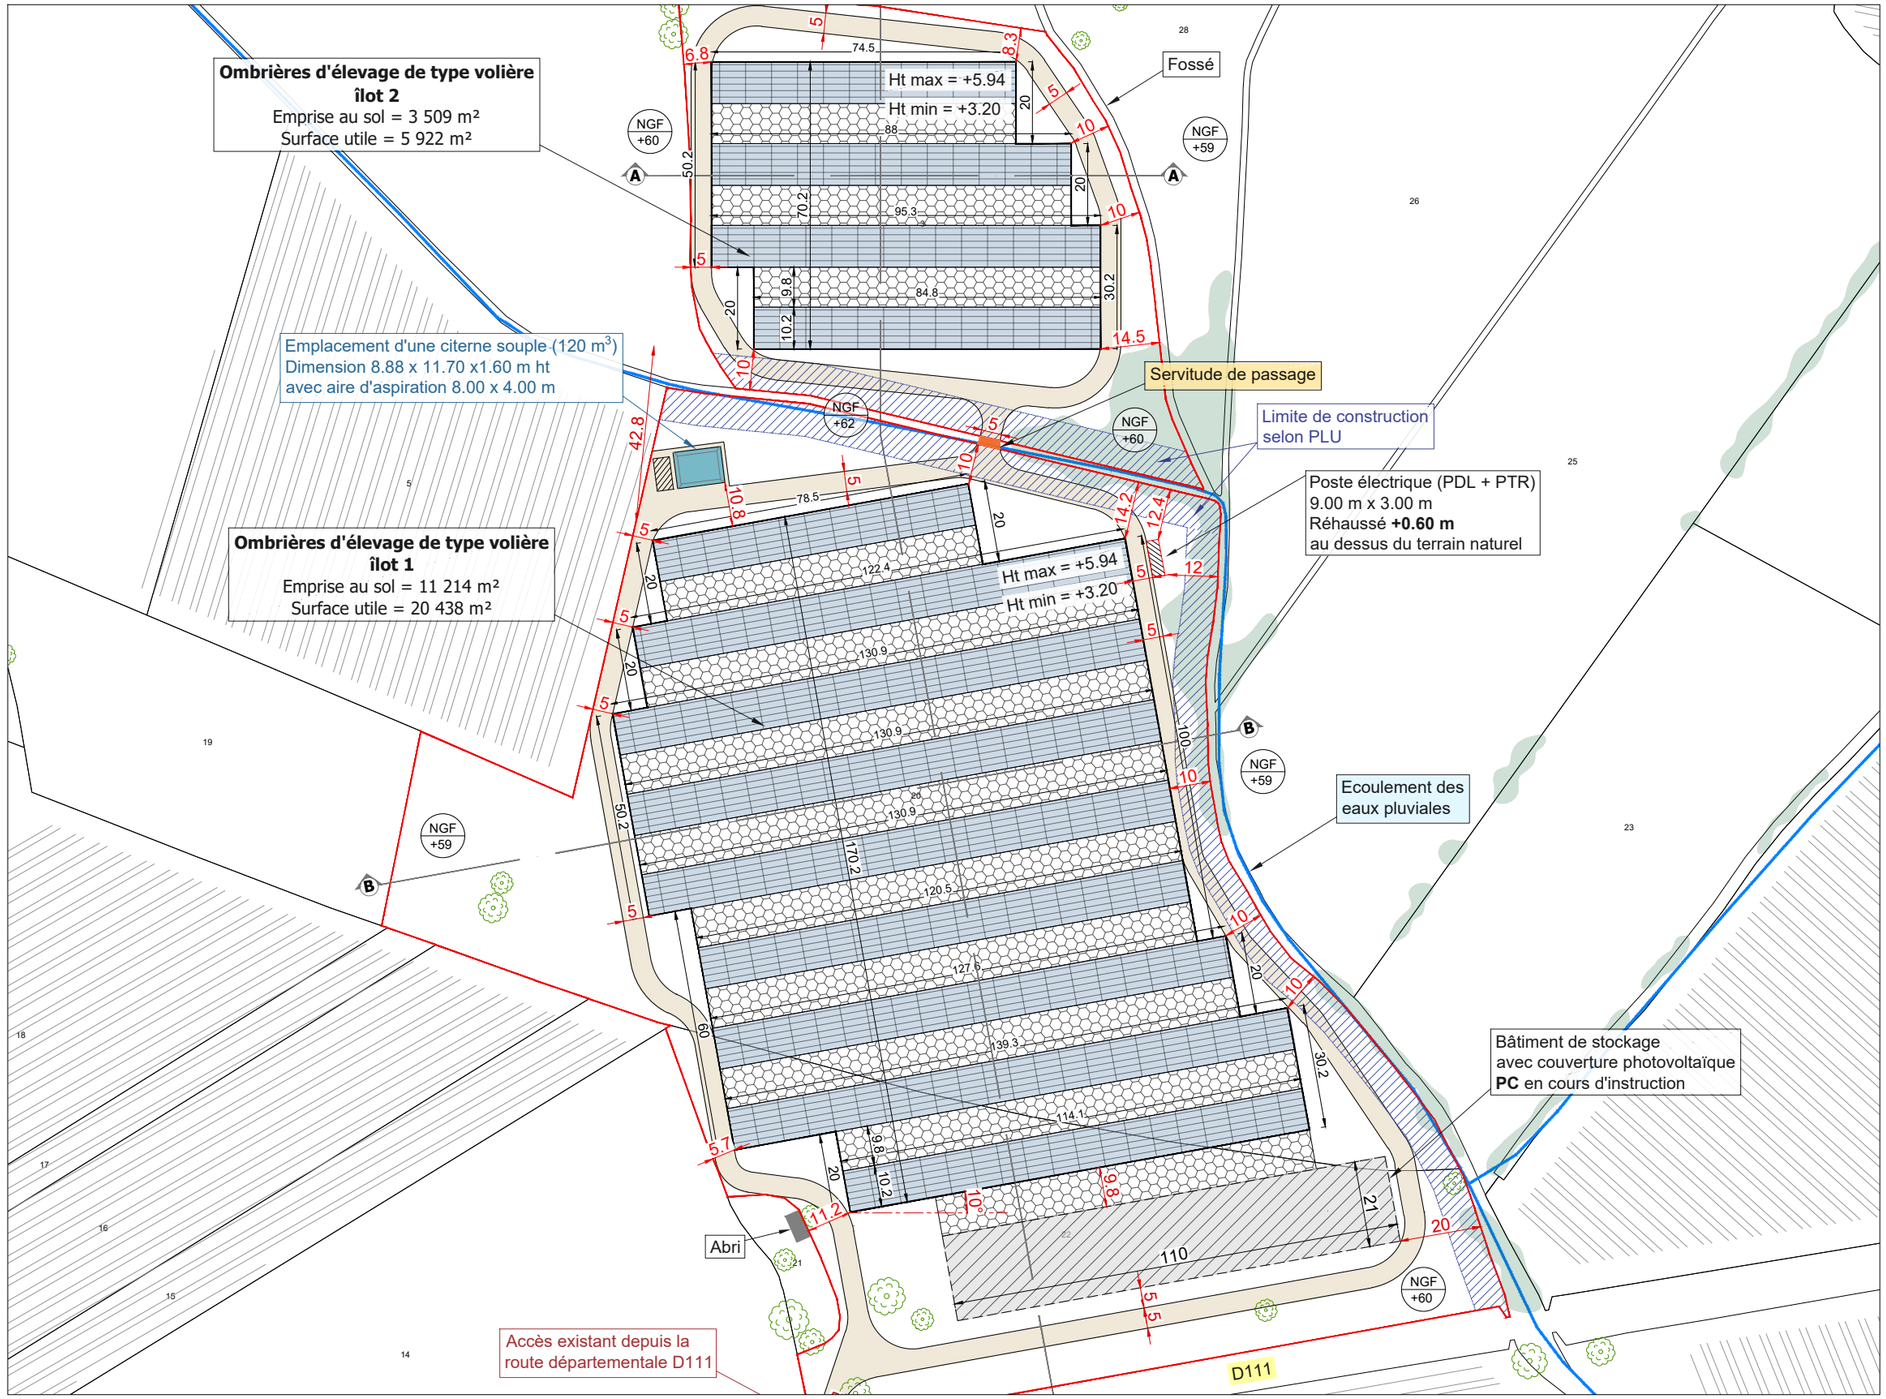

TECHNIQUE SOLAIRE
Produire ensemble une énergie durable

mexens

26 rue Annet Segeron - 86580 BIARD
urbanisme@mexens.com

Description du projet :
Construction d'ombrières d'élevage de type volières avec couverture photovoltaïque

Adresse du projet :
Monsieur Christophe BAUDORRE - Madame Géraldine KHINACHE

Lieu-dit : " Las Soulados "

11160 - RIEUX MINERVOIS

Ce plan est notre propriété & ne peut être copie ou communiqué à des tiers sans notre autorisation écrite. Il sera considéré comme tacitement approuvé sans réserve par chaque destinataire s'il n'a pas fait l'objet de remarques écrites dans un délai de 15 jours à dater de sa diffusion.

Numéro de plan : PC2

Nom du plan : Plan de masse

Date : 16/06/2026

Echelle : 1/1500

Dessinateur : EMA

Architecte :
Thierry CLAVEAU
Architecte DPLG