




Aménagement du nouveau quartier
Lotissement Pré Bauchet à Fontenu

Echelle :	1/125	Modifications
Indice	Date	

Plan AVP

01

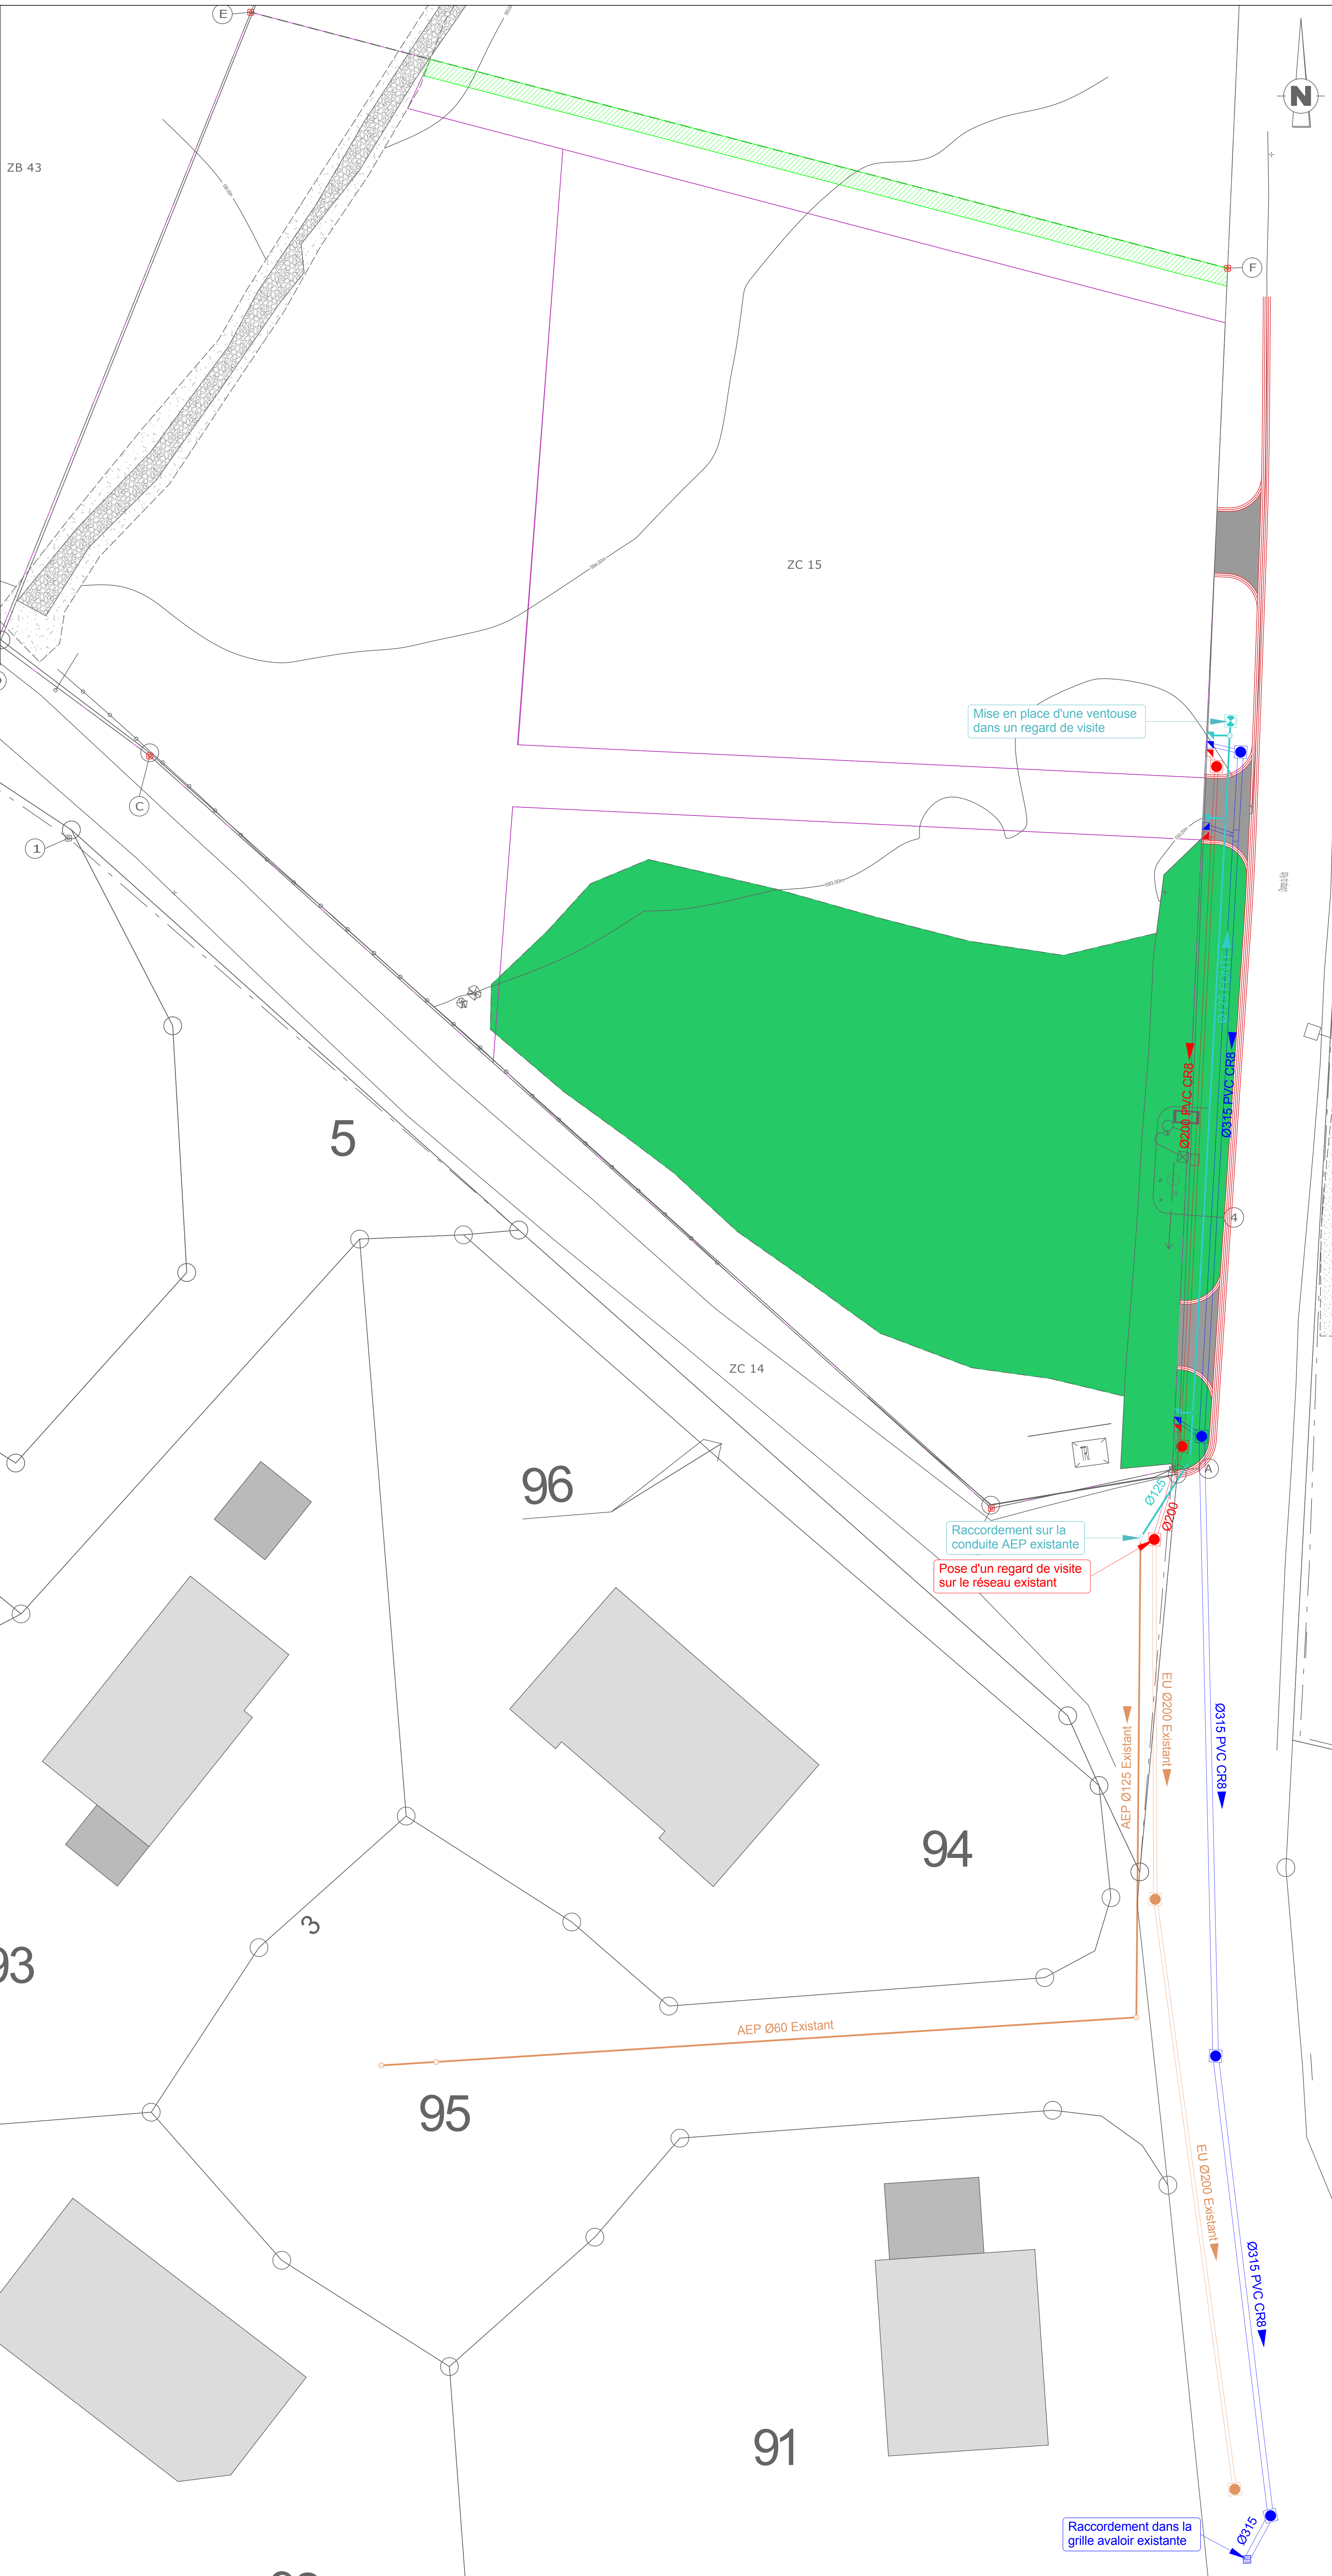

La direction de la flèche Nord est donnée à titre indicatif.

Planimétrie : Système rattaché au RGF93-CC47
Altimétrie : Système rattaché au N.G.F. (altitudes Normales)

Les limites parcellaires indiquées sur ce plan ont été dessinées en fonction des limites apparentes et du plan cadastral. Elles n'ont pas de valeur juridique et contradictoire. De ce fait, les limites doivent faire l'objet d'un bornage amiable afin de valider cette application.

Seuls les éléments de réseaux apparents ont été relevés. Aucune recherche n'a été effectuée concernant la présence de réseaux enterrés. Une consultation des différents concessionnaires sera nécessaire pour définir précisément leur existence ainsi que leur position. Ce plan ne prouve pas la nature et l'absence de sol et du sous-sol.