Bloc ASMAR

Bloc MARCILLAT

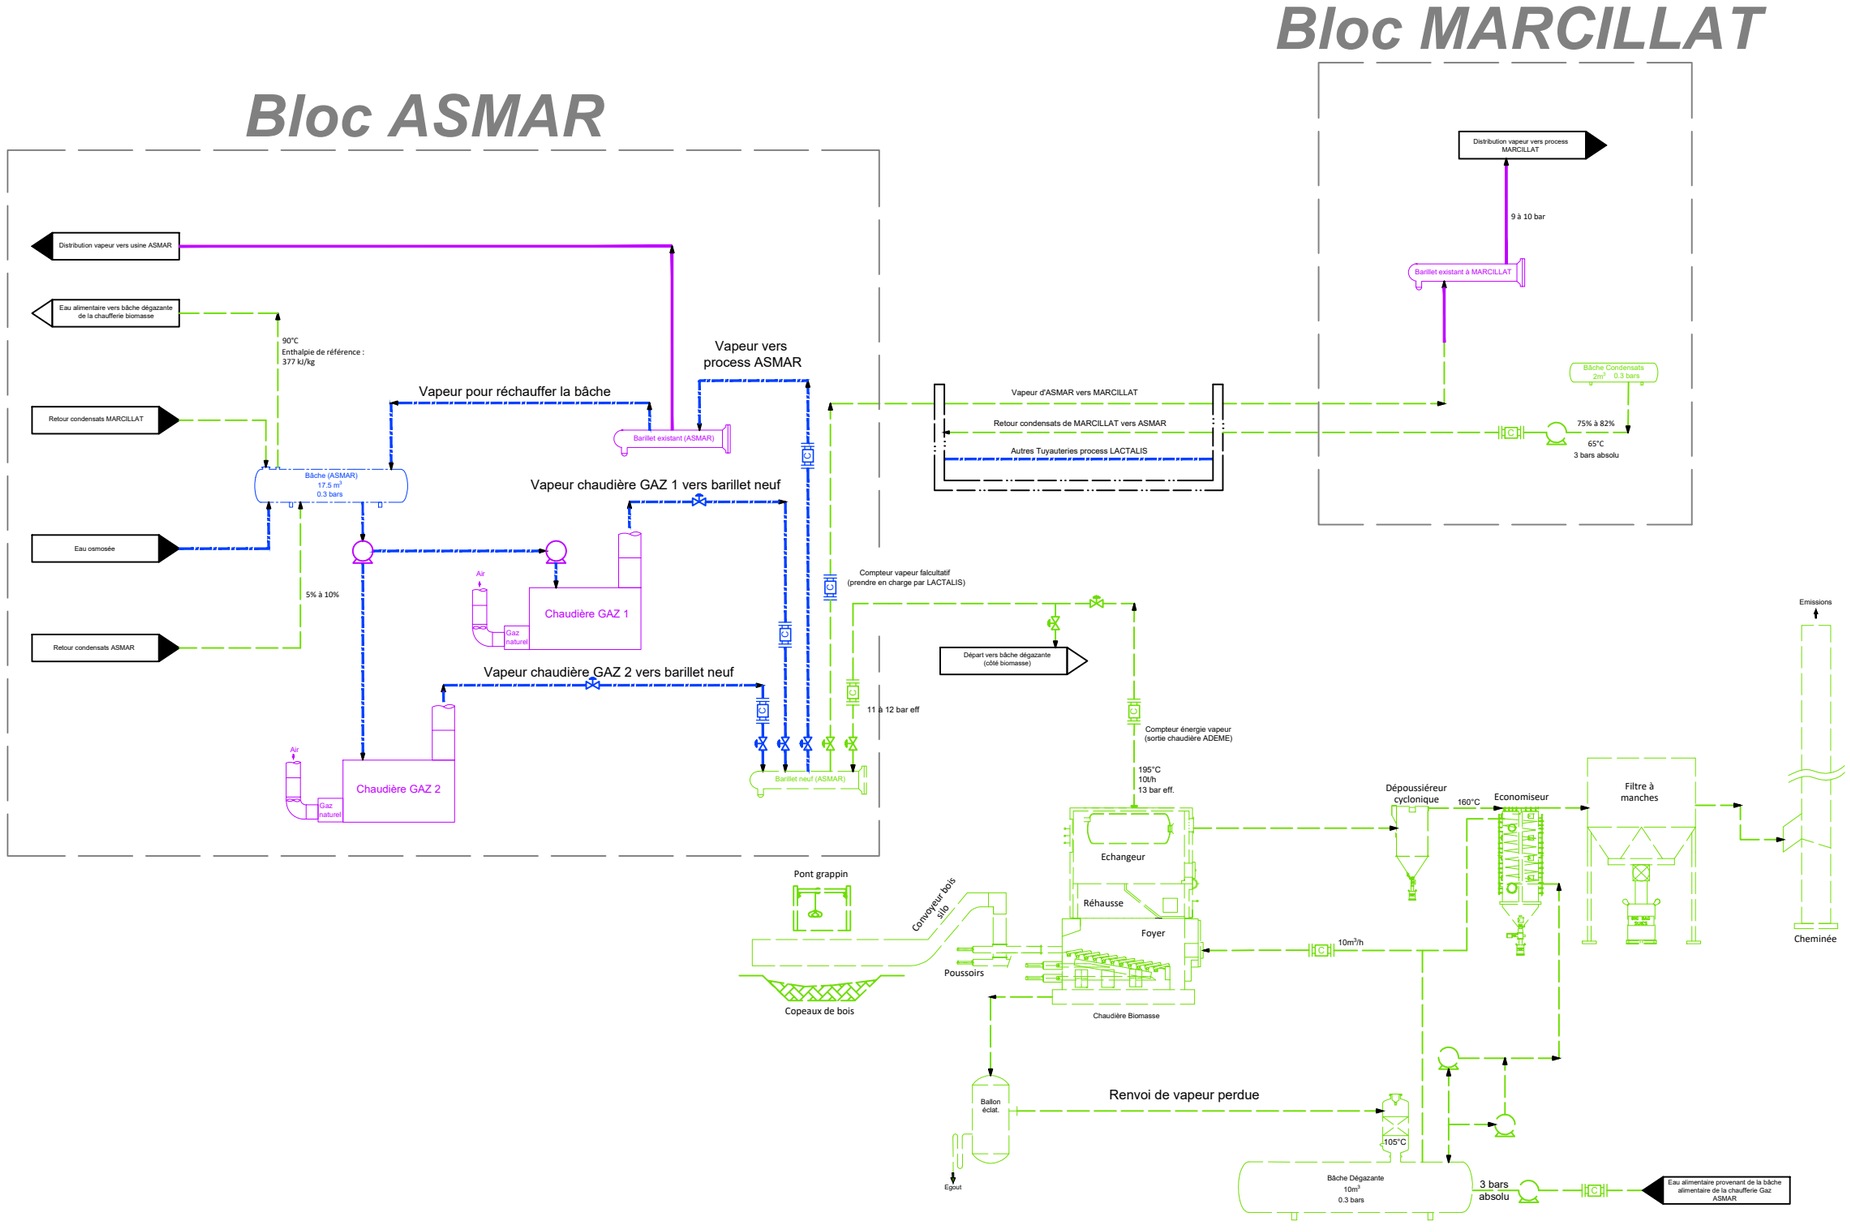

Légende:

- Vanne de régulation 2 voies
- Compteur
- Pompe simple

Connecteurs:

- Départ/Arrivée externe à IDEX
- Départ/Arrivée interne à IDEX

- Equipements futurs - DEX
- Equipemets futurs - LACTALIS
- Equipements existants - LACTALIS
- Réseau enterré mutualisé

Date	Indice	Dessinateur	Vérificateur	Approbateur	Modification
09/12/2024	1	H.MOHAMMAD	F. MOUSSOH	A. MARQUES	Deuxième émission
26/11/2024	0	H.MOHAMMAD	F. MOUSSOH	A. MARQUES	Première émission

IDEX Environnement
18-20 Quai du point du jour
92100 Boulogne Billancourt

Statut	Emis pour révision	PID LACTALIS - limites de prestations entre IDEX et LACTALIS CORCIEUX	
Date	09/12/2024		
Echelle	-	**Format :** A3	
Etudes Projet		PID-LACTALIS	REV 1

Ce plan est la propriété des sociétés indiquées ci-dessus et ne peut être reproduit ou communiqué sans leurs autorisations préalables.