
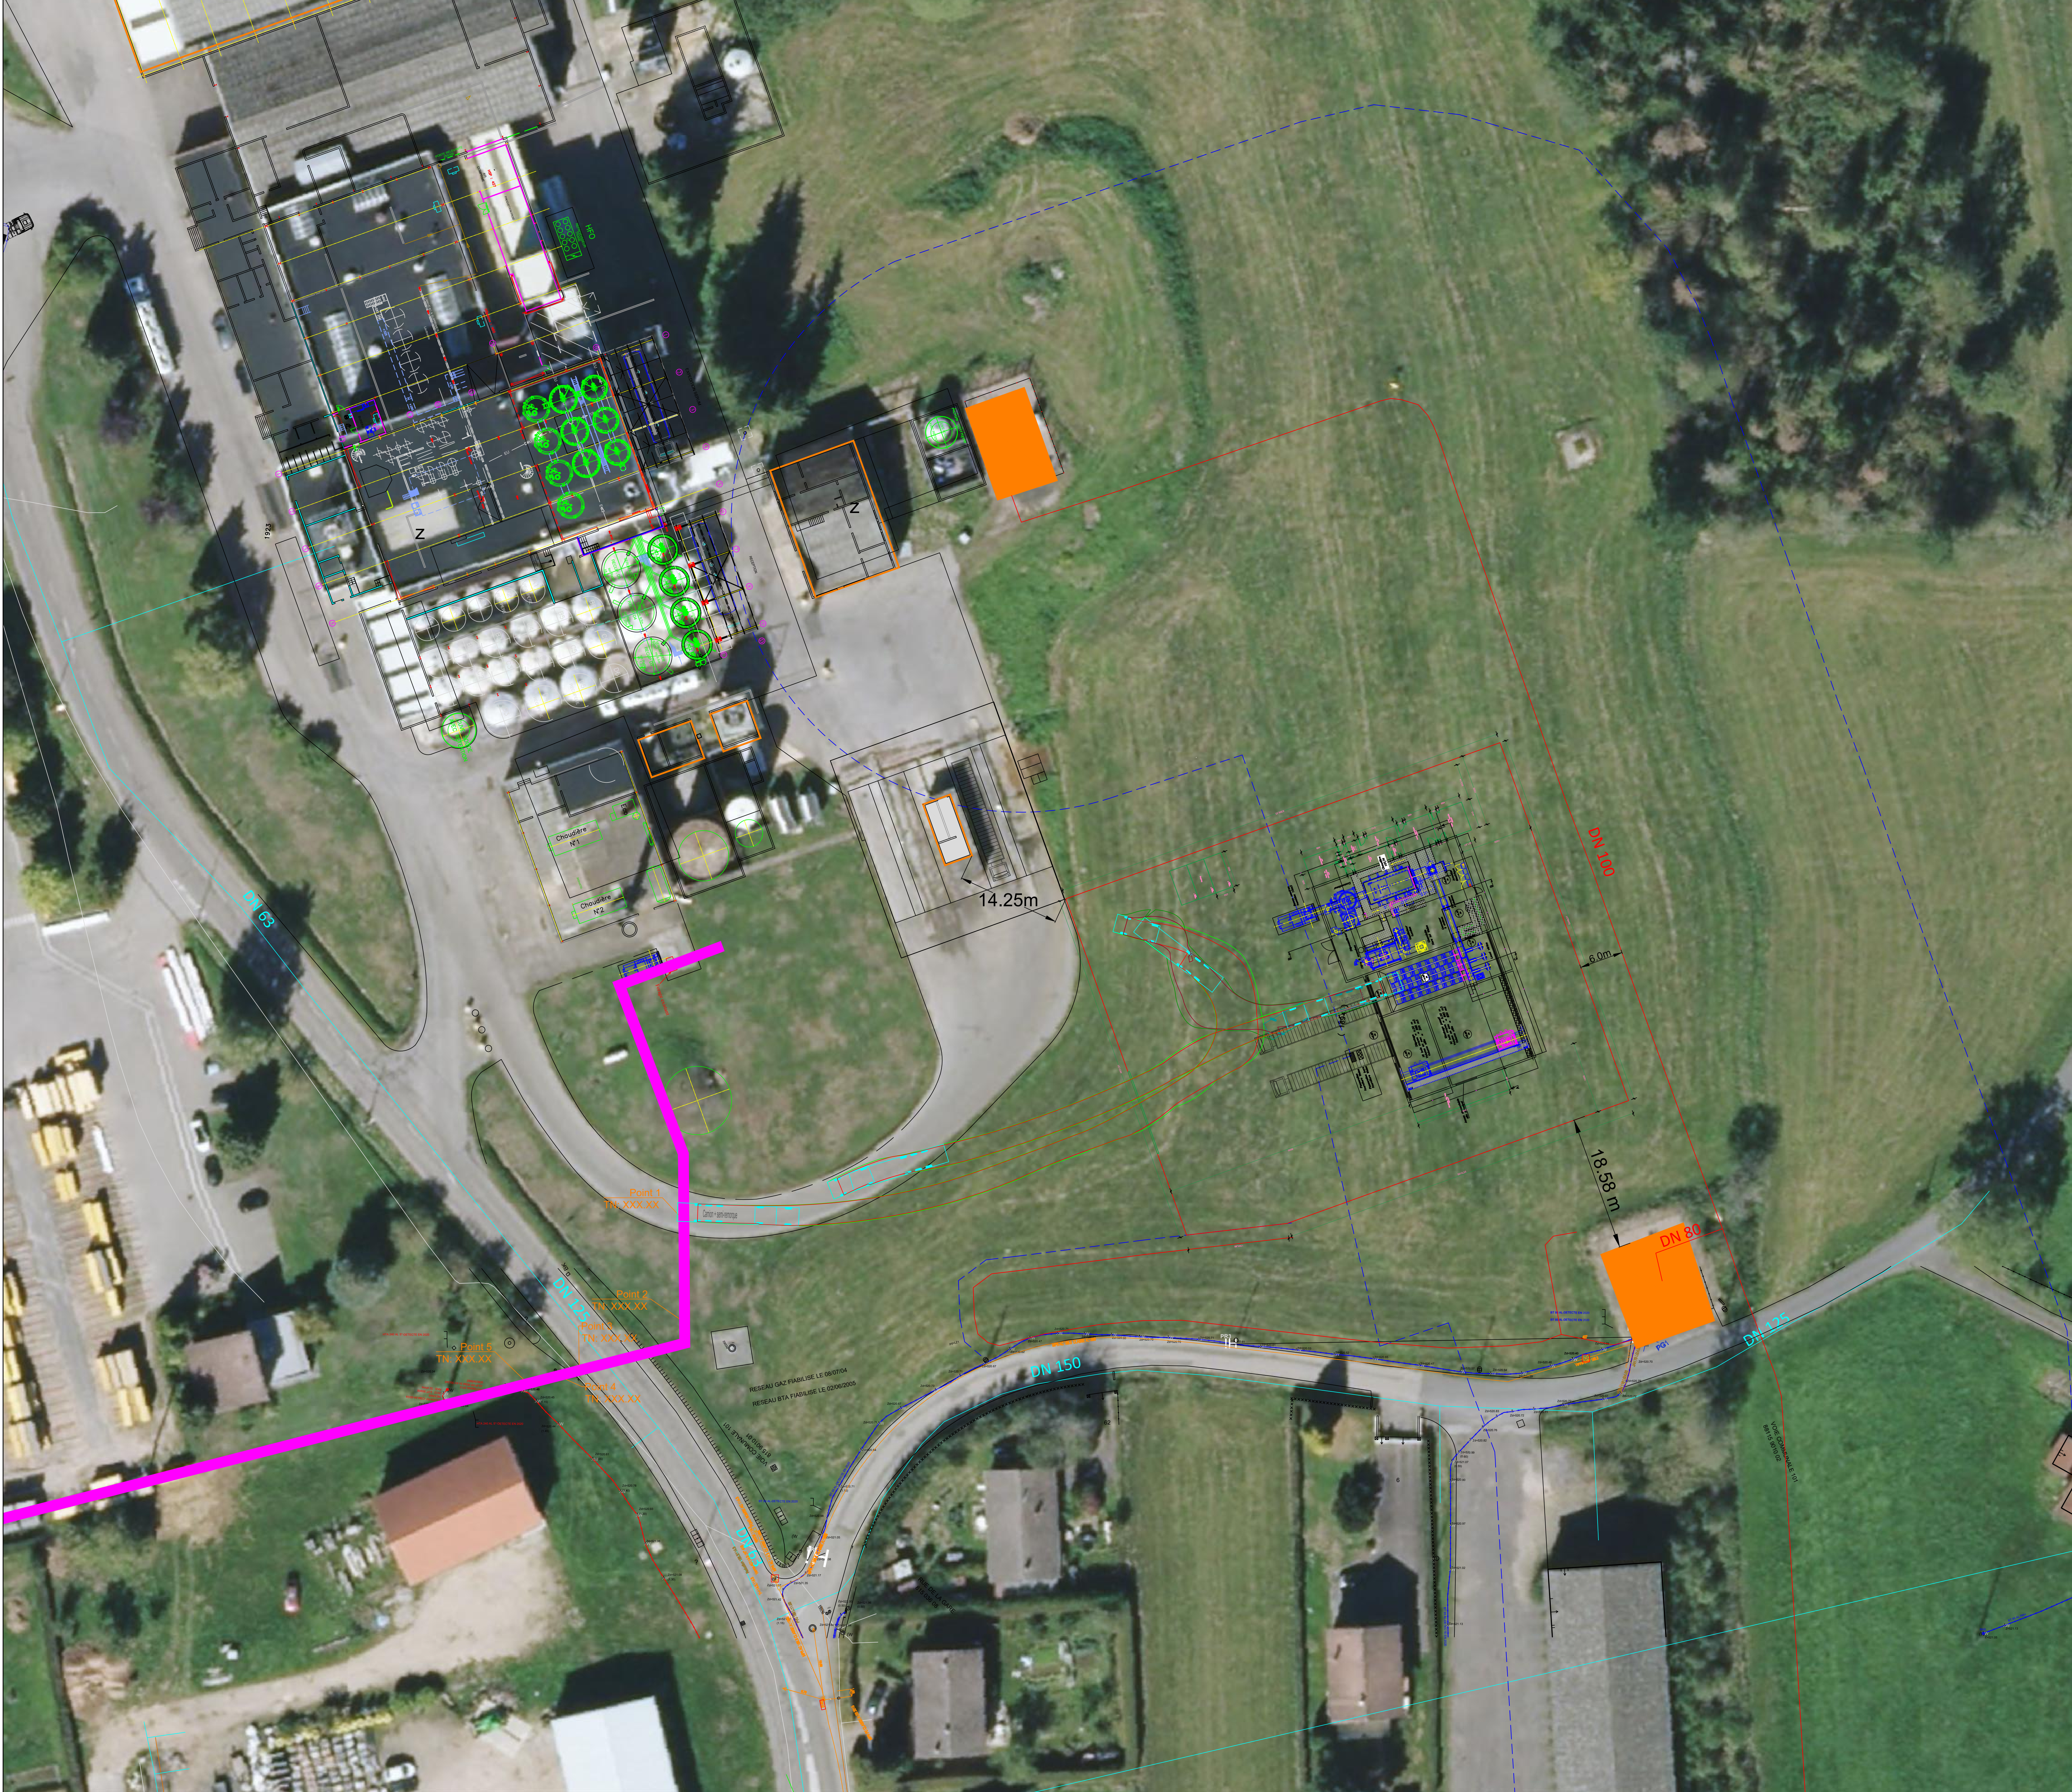
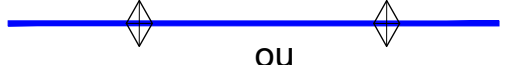
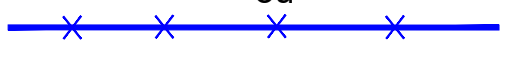
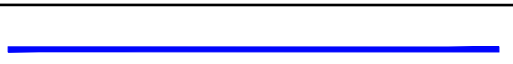
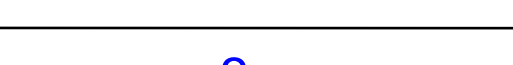
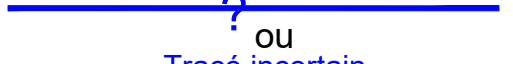
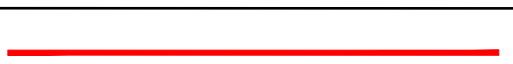
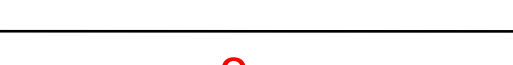


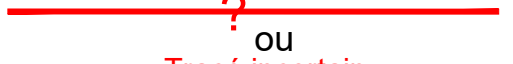

LEGENDE


Classe	Réseau BT et branchement
A	 ou 
B	
C	 ou  Tracé incertain

Classe	Réseau HTA
A	 ou 
B	
C	 ou  Tracé incertain

Classe	Télécomm
C	


Classe	EU
C	

Classe	EP
C	

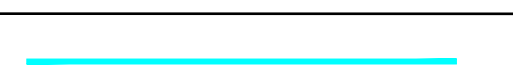Classe	AEP
A & B & C	

Classe	Gaz Distribution
A & B & C	

Classe	Gaz Transport GRTgaz
C	 Canalisations  Emprise poste  Bande d'effet-Rupture/Effet domino

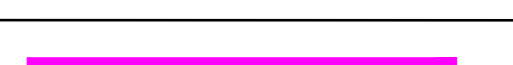Classe	Réseau de chaleur projet (IDEX)
-	

Lactalis - Corcieux



Mettre image Google earth de la ville

EMETTEUR	PHASE	DATE	ECHELLE
IDEX		20/02/2024	1/300
INTITULE DU PLAN	NO DU PLAN	Système de coordonnées	INDICE
Plan de synthèse des réseaux concessionnaires	01	Lambert 93	A

Plan d'implantation de la chaufferie Biomasse - Proposition 1

	affaire	Type de plan	dessiné par	validé par
	Corcieux	Plan de synthèse des réseaux concessionnaires	REA	MMA