


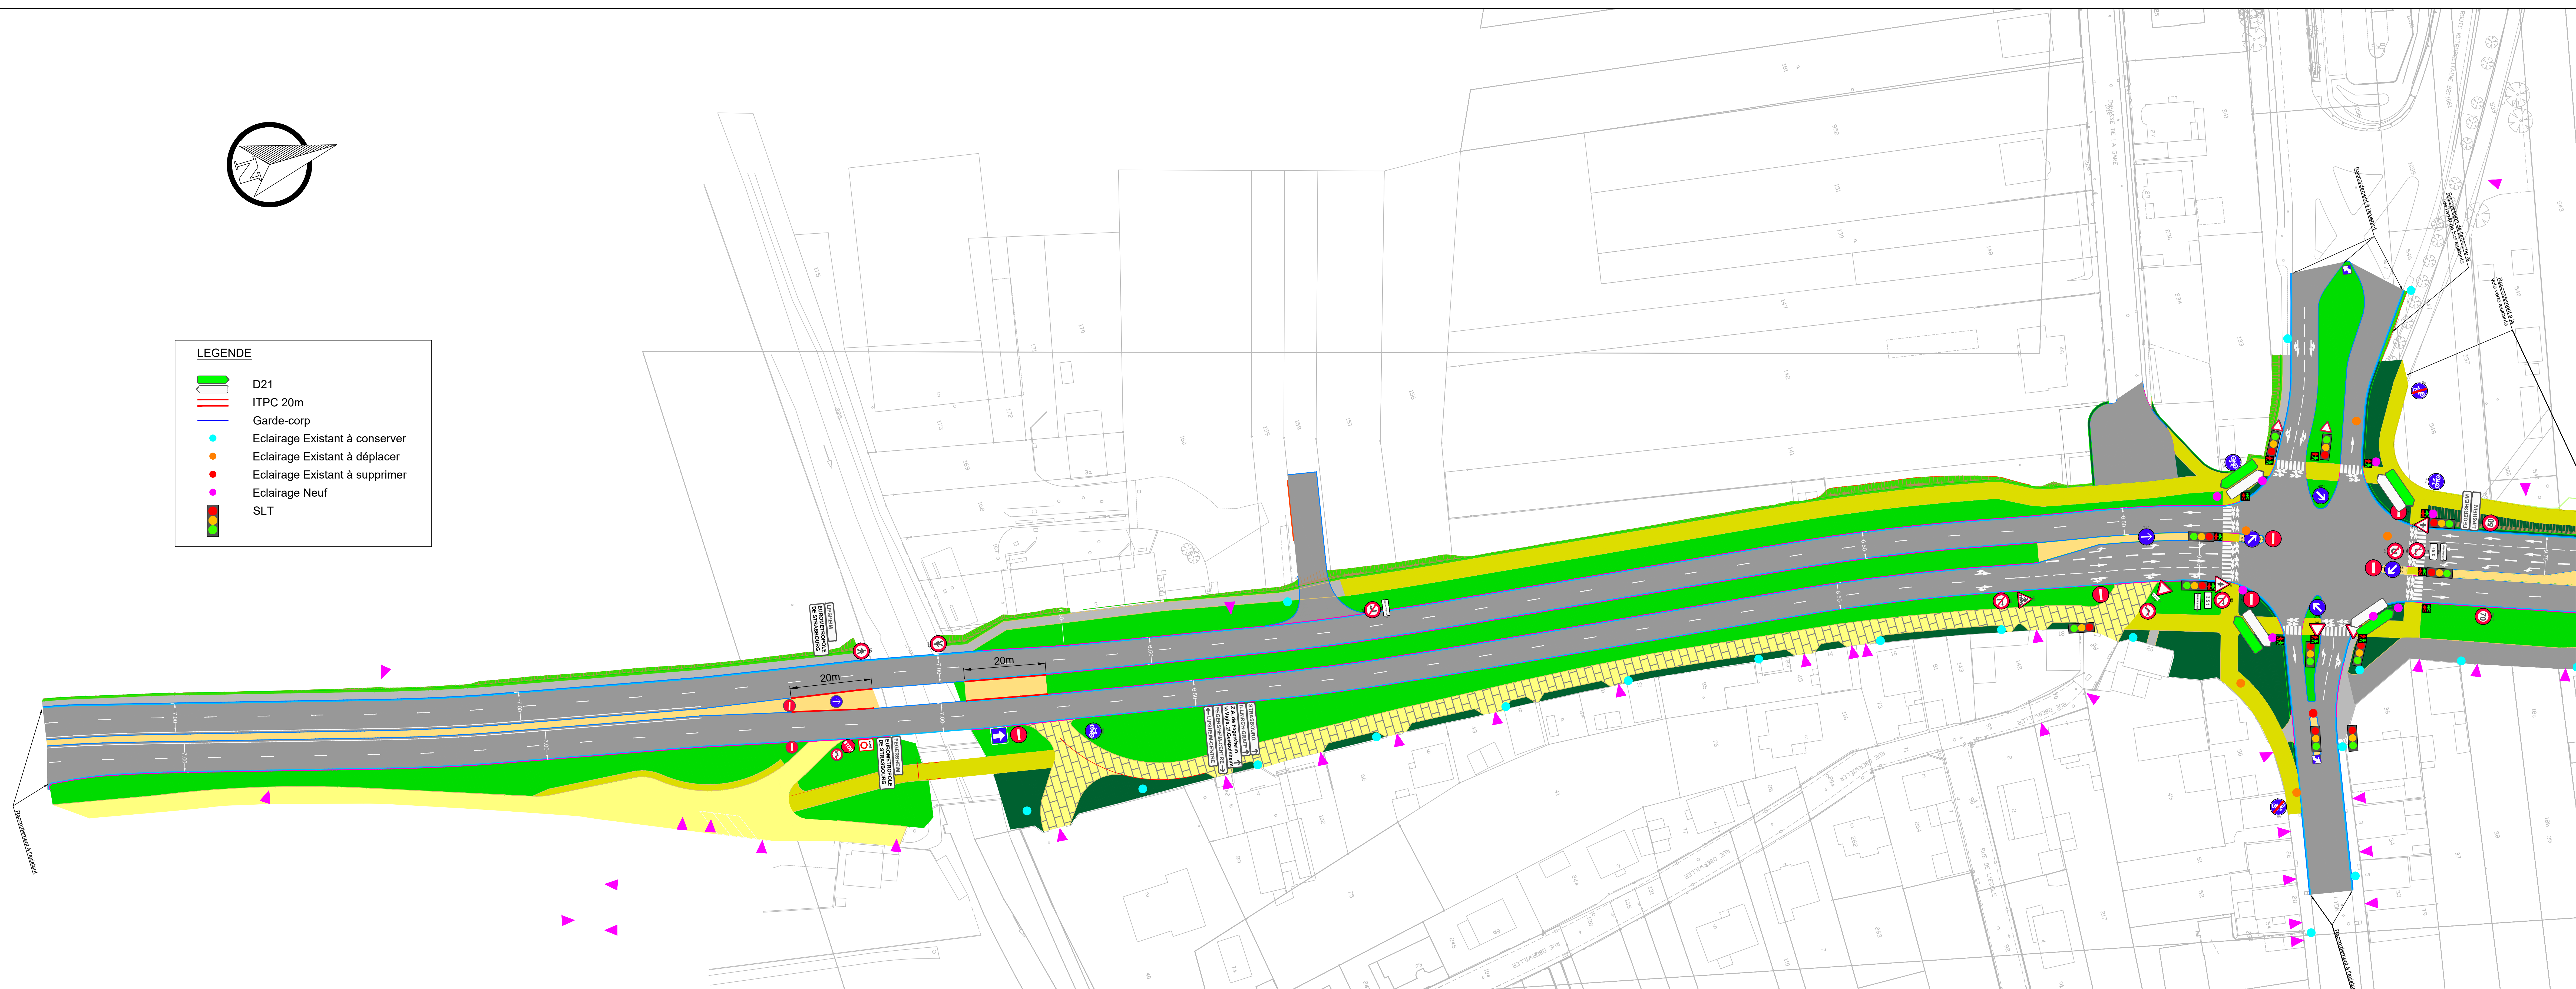

LEGENDE

- D21
- ITPC 20m
- Garde-corp
- Eclairage Existant à conserver
- Eclairage Existant à déplacer
- Eclairage Existant à supprimer
- Eclairage Neuf
- SLT

LEGENDE

- Caniveau CS2
- Bordure T2 haute
- Bordure T2 basse (vue 2)
- Bordure T2 abaissée disjointe (vue 5)
- Mur de soutènement
- Bordurette P1
- Enrobés - contre-allée
- Pavés - contre-allée
- Enrobés - voie verte
- Enrobés - trottoir
- Enrobés - chaussée RM
- Enrobés - chaussée communale
- Enrobés - réfection tapis
- TPC béton
- TPC espaces verts
- Talus / accotement enherbé
- Espace vert ornemental
- Espace vert infiltrant
- Accès riverain

Eurométropole de Strasbourg

LOT 1 - Reaménagement de la RM83 entre le carrefour Lilly et le pont de l'Andlau à Fegersheim et Lipsheim



Ingénierie



Agence :
ARCADIS France
200 2016 rue Raymond Losserand
67012 Strasbourg
Tel : +33 (0)3 88 48 96 96
Fax : +33 (0)3 88 48 96 95
www.arcadis.com

Indice	Date	Description	Etabli	Vérifié	Appr.	Chef de projet	TVO
A	31/10/2023	Création du document	OSD	EPO	TVO	Echelle :	1/500
						Format :	500x1500
						Projet n° :	30235485
						Page(s) :	1 / 1
						Géoréférencement :	
						• Planimétrique : RGF 83 - CC48	
						• Altimétrique : NGF	
Plan d'aménagement Secteur 1							AFR-AVP-14100-PLA AVP A



LEGENDE

- Caniveau CS2
- Bordure T2 haute
- Bordure T2 basse (vue 2)
- Bordure T2 abaissée disjointe (vue 5)
- Mur de soutènement
- Bordurette P1
- Enrobés - contre-allée
- Pavés - contre-allée
- Enrobés - voie verte
- Enrobés - trottoir
- Enrobés - chaussée RM
- Enrobés - chaussée communale
- Enrobés - réfection tapis
- TPC béton
- TPC espaces verts
- Talus / accotement enherbé
- Espace vert ornemental
- Espace vert infiltrant
- Accès riverain

Eurométropole de Strasbourg


LOT 1 - Reaménagement de la RM83 entre le carrefour Lilly et le pont de l'Andlau à Fegersheim et Lipsheim

Ingénierie

ARCADIS Design & Consultancy for natural and built assets

Agence : Arcadis Agence Strasbourg
Bât. La Palmyre - 19 rue de La Haye
CS 10003 - Schiltigheim
67112 Strasbourg
Tel. : +33 (0)3 88 48 96 96
Fax : +33 (0)3 88 48 96 95
www.arcadis.com

Indice	Date	Description	Etabli	Vérifié	Appr.	Chef de projet :	TVO
A	31/10/2025	Création du document	OS0	EPO	TVO	Echelle :	1/500
						Format :	500x1500
						Projet n° :	30235405
						Page(s) :	1 / 2
						Géoréférencement :	
						• Planimétrique : RGF 03 - CC48	
						• Altimétrique : NGF	
Fichier : 30235405_AVP_AVP_14200_PLA_Secteur 2.1_Plan d'aménagement.dwg			Date d'impression :		AFR-AVP-14200-PLA		
Plan d'aménagement Secteur 2.1			AVP		A		

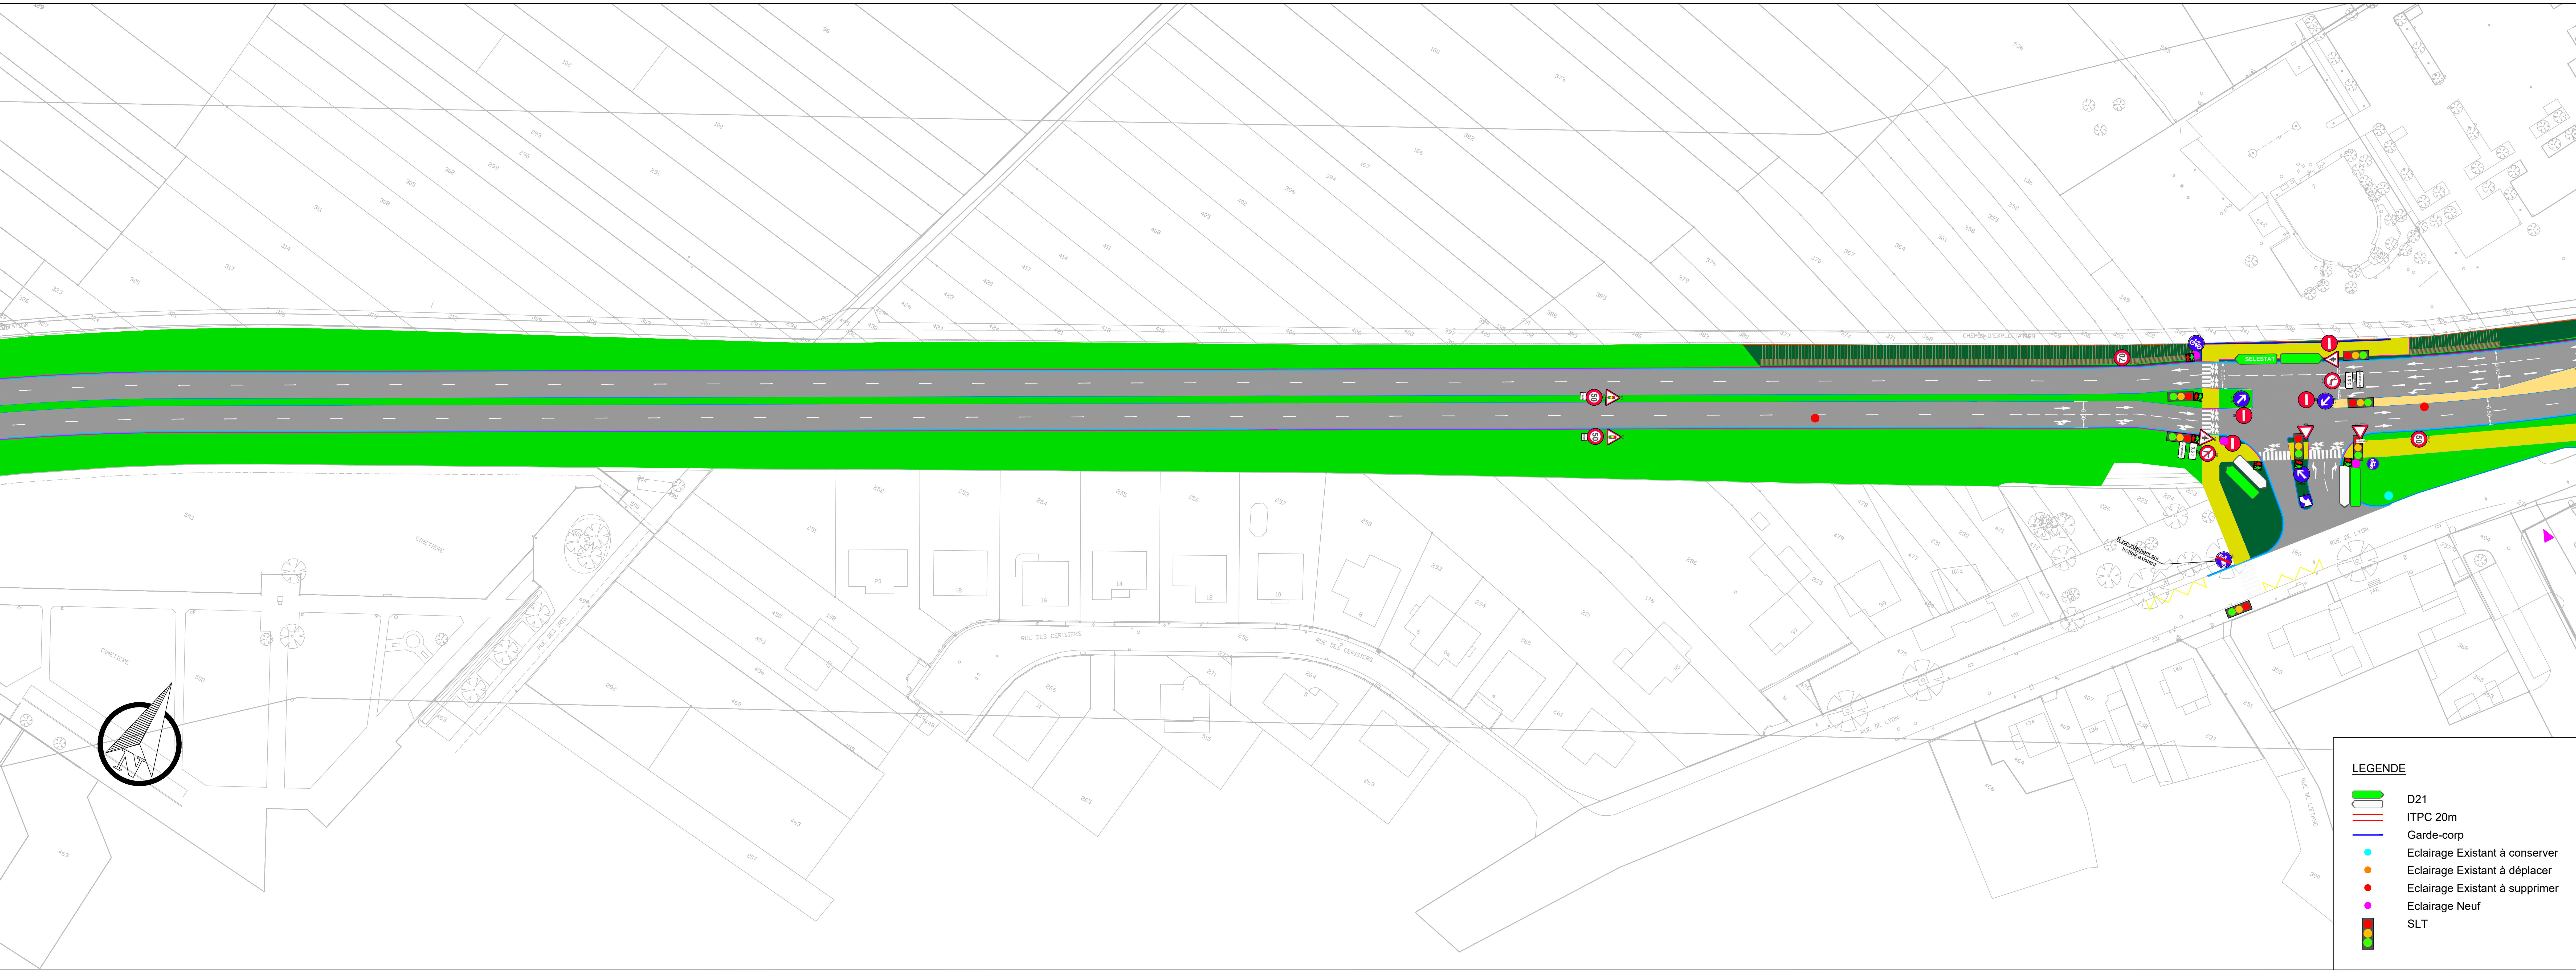

LEGENDE

- Caniveau CS2
- Bordure T2 haute
- Bordure T2 basse (vue 2)
- Bordure T2 abaissée disjointe (vue 5)
- Mur de soutènement
- Bordurette P1
- Enrobés - contre-allée
- Pavés - contre-allée
- Enrobés - voie verte
- Enrobés - trottoir
- Enrobés - chaussée RM
- Enrobés - chaussée communale
- Enrobés - réfection tapis
- TPC béton
- TPC espaces verts
- Talus / accotement enherbé
- Espace vert ornemental
- Espace vert infiltrant
- Accès riverain

LEGENDE

- D21
- ITPC 20m
- Garde-corp
- Eclairage Existant à conserver
- Eclairage Existant à déplacer
- Eclairage Existant à supprimer
- Eclairage Neuf
- SLT

Eurométropole de Strasbourg

LOT 1 - Reaménagement de la RM83 entre le carrefour Lilly et le pont de l'Andlau à Fegersheim et Lipsheim




Ingénierie



Agence :
Arcadis Agence Strasbourg
Bât. La Palmyre - 10 rue de La Haye
CS 10003 - Schiltigheim
67112 Strasbourg
Tel. : +33 (0)3 88 48 96 96
Fax : +33 (0)3 88 48 96 95
www.arcadis.com

Indice	Date	Description	Etabli	Vérifié	Appr.	Chef de projet	TVO
A	31/10/2025	Création du document	OSD	EPO	TVO	Echelle :	1/500
						Format :	500x1500
						Projet n° :	30235405
						Page(s) :	2 / 2
						Géoréférencement :	
						• Planimétrique : RGF 03 - CC48	
						• Altimétrique : NGF	
Fichier : 30235405_AFR_AVP_14200_PLA_Secteur 2_Plan d'aménagement.dwg						Date d'impression :	
Plan d'aménagement Secteur 2.2						AFR-AVP-14200-PLA	
						AVP	A

 

- ### LEGENDE
-  D21
 -  ITPC 20m
 -  Garde-corp
 -  Eclairage Existant à conserver
 -  Eclairage Existant à déplacer
 -  Eclairage Existant à supprimer
 -  Eclairage Neuf
 -  SLT

- LEGENDE**

 - Caniveau CS2
 - Bordure T2 haute
 - Bordure T2 basse (vue 2)
 - Bordure T2 abaissée disjointe (vue 5)
 - Mur de soutènement
 - Bordurette P1
 - Enrobés - contre-allée
 - Pavés - contre-allée
 - Enrobés - voie verte
 - Enrobés - trottoir
 - Enrobés - chaussée RM
 - Enrobés - chaussée communale
 - Enrobés - réflexion tapis
 - TPC béton
 - TPC espaces verts
 - Talus / accotement enherbé
 - Espace vert ornemental
 - Espace vert infiltrant
 - Accès riverain

 Eurométropole de Strasbourg

LOT 1 - Reaménagement de la RM83 entre le carrefour Lilly et le pont de l'Andlau à Fegersheim et Lipsheim



Ingénierie



Agence :
Arcadis Agence Strasbourg
Bât. Le Panorama - 19 rue de La
CS 12002 - Schiltigheim
67112 Strasbourg
Tel. : +33 (0)3 88 48 96 96
Fax : +33 (0)3 88 48 96 95

[illegible]