


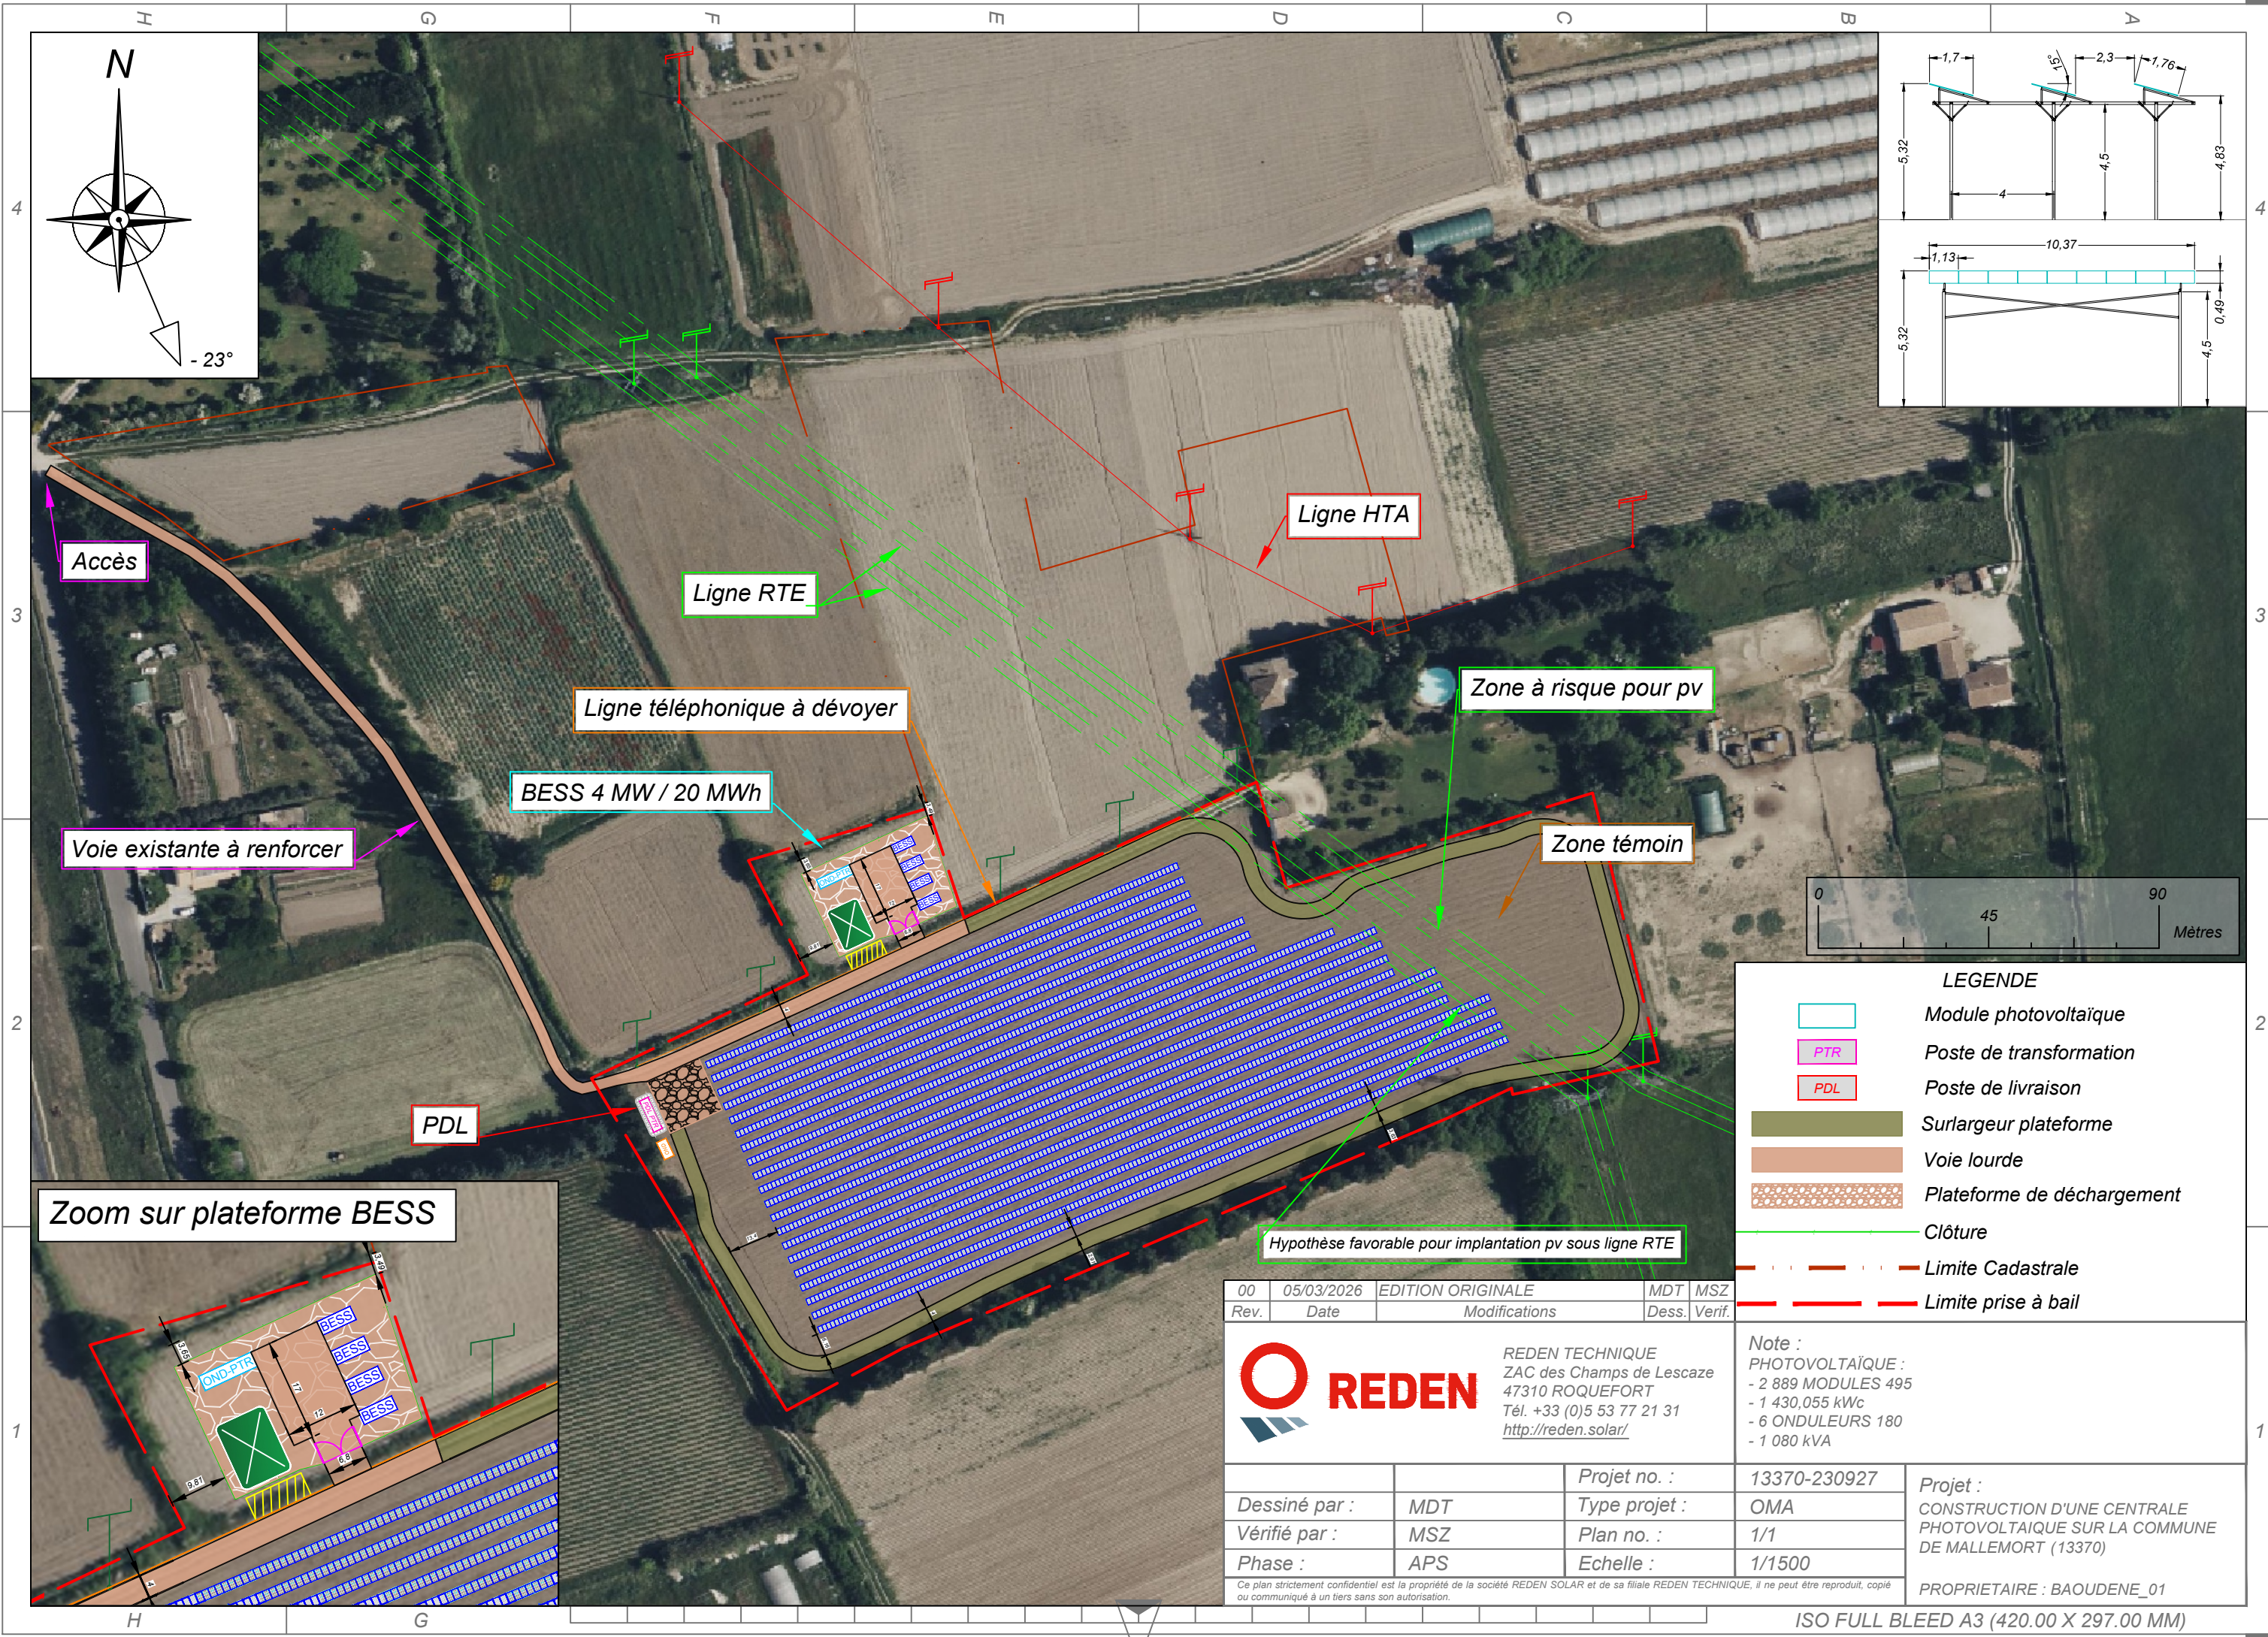

00	05/03/2026	EDITION ORIGINALE	MDT	MSZ
Rev.	Date	Modifications	Dess.	Verif.
REDEN REDEN TECHNIQUE ZAC des Champs de Lescaze 47310 ROQUEFORT Tél. +33 (0)5 53 77 21 31 http://reden.solar/				

Dessiné par :	MDT	Projet no. :	13370-230927
Vérifié par :	MSZ	Type projet :	OMA
Phase :	APS	Plan no. :	1/1
		Echelle :	1/1500

Projet :	CONSTRUCTION D'UNE CENTRALE PHOTOVOLTAÏQUE SUR LA COMMUNE DE MALLEMORT (13370)
PROPRIETAIRE :	BAOUDENE_01