

DEMANDEUR

COMMUNE DU VAL

5, Place de la libération
83143 LE VAL

ZONE D'ETUDE

Site de Notre Dame
LE VAL (83143)

PLANS DE MASSE

Sommaire

ANNEXE 1 : Carte de localisation détaillée	3
ANNEXE 2 : Coupe géologique et technique prévisionnelle du forage F2	4
ANNEXE 3 : Coupe géologique et technique du forage F1	5



ANNEXE 1 : Carte de localisation détaillée

Date : 07/20/2026


Echelle : 1:2 000

Source : Géoportail




Légende

- Forage F1
- PPI
- Forage F2

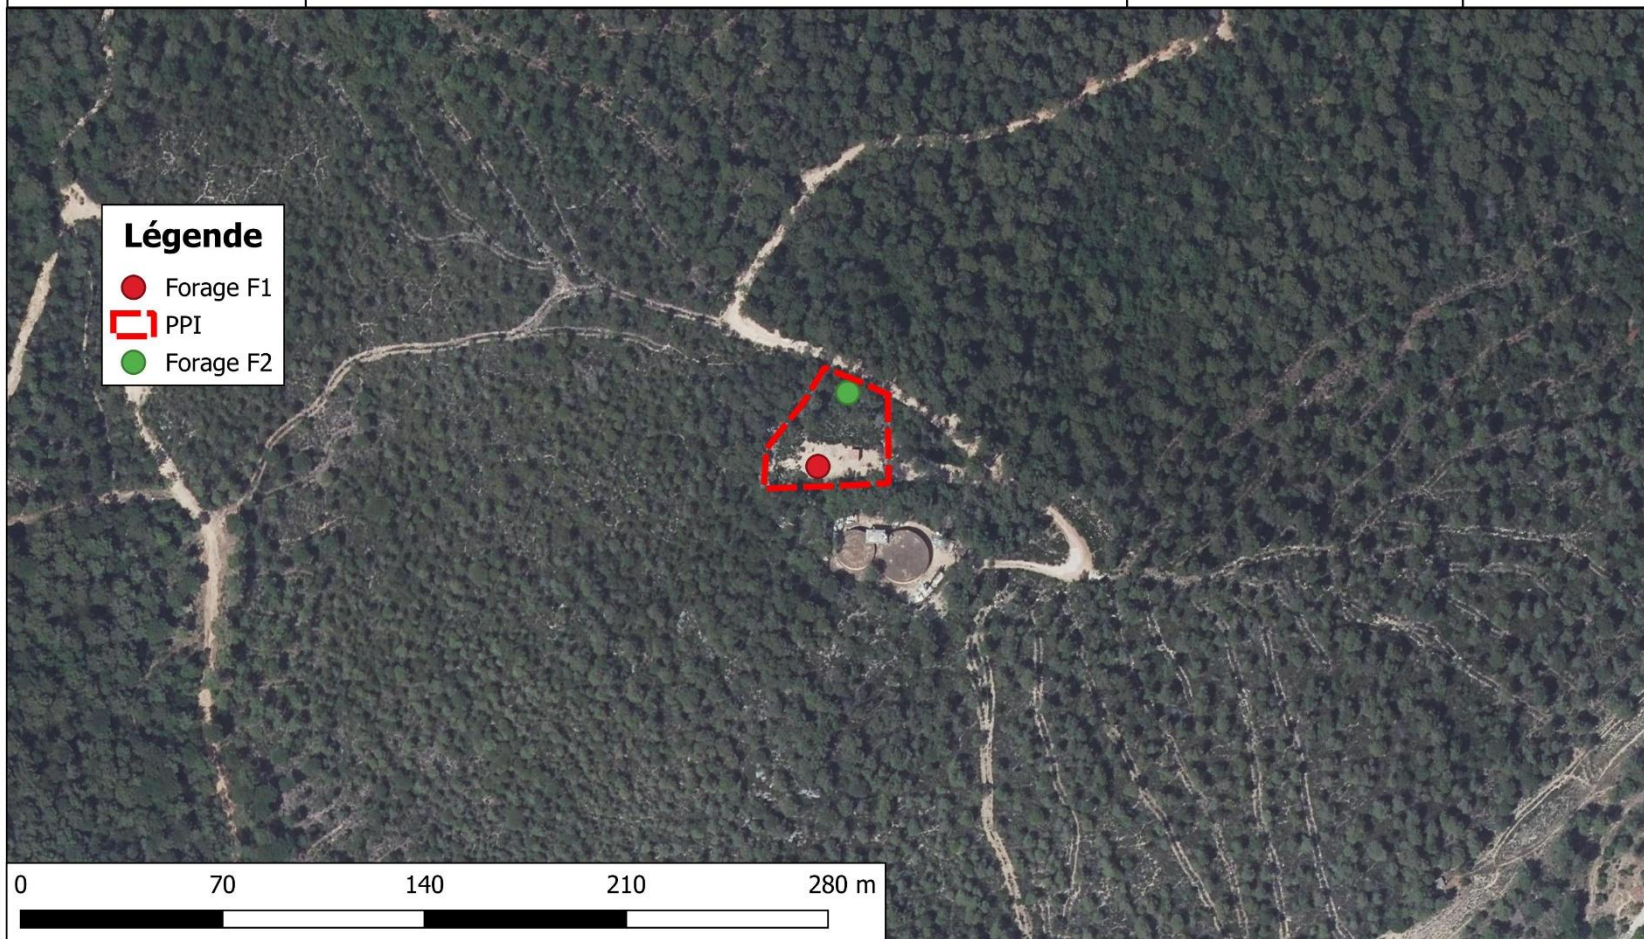

ANNEXE 2 : Coupe géologique et technique prévisionnelle du forage F2

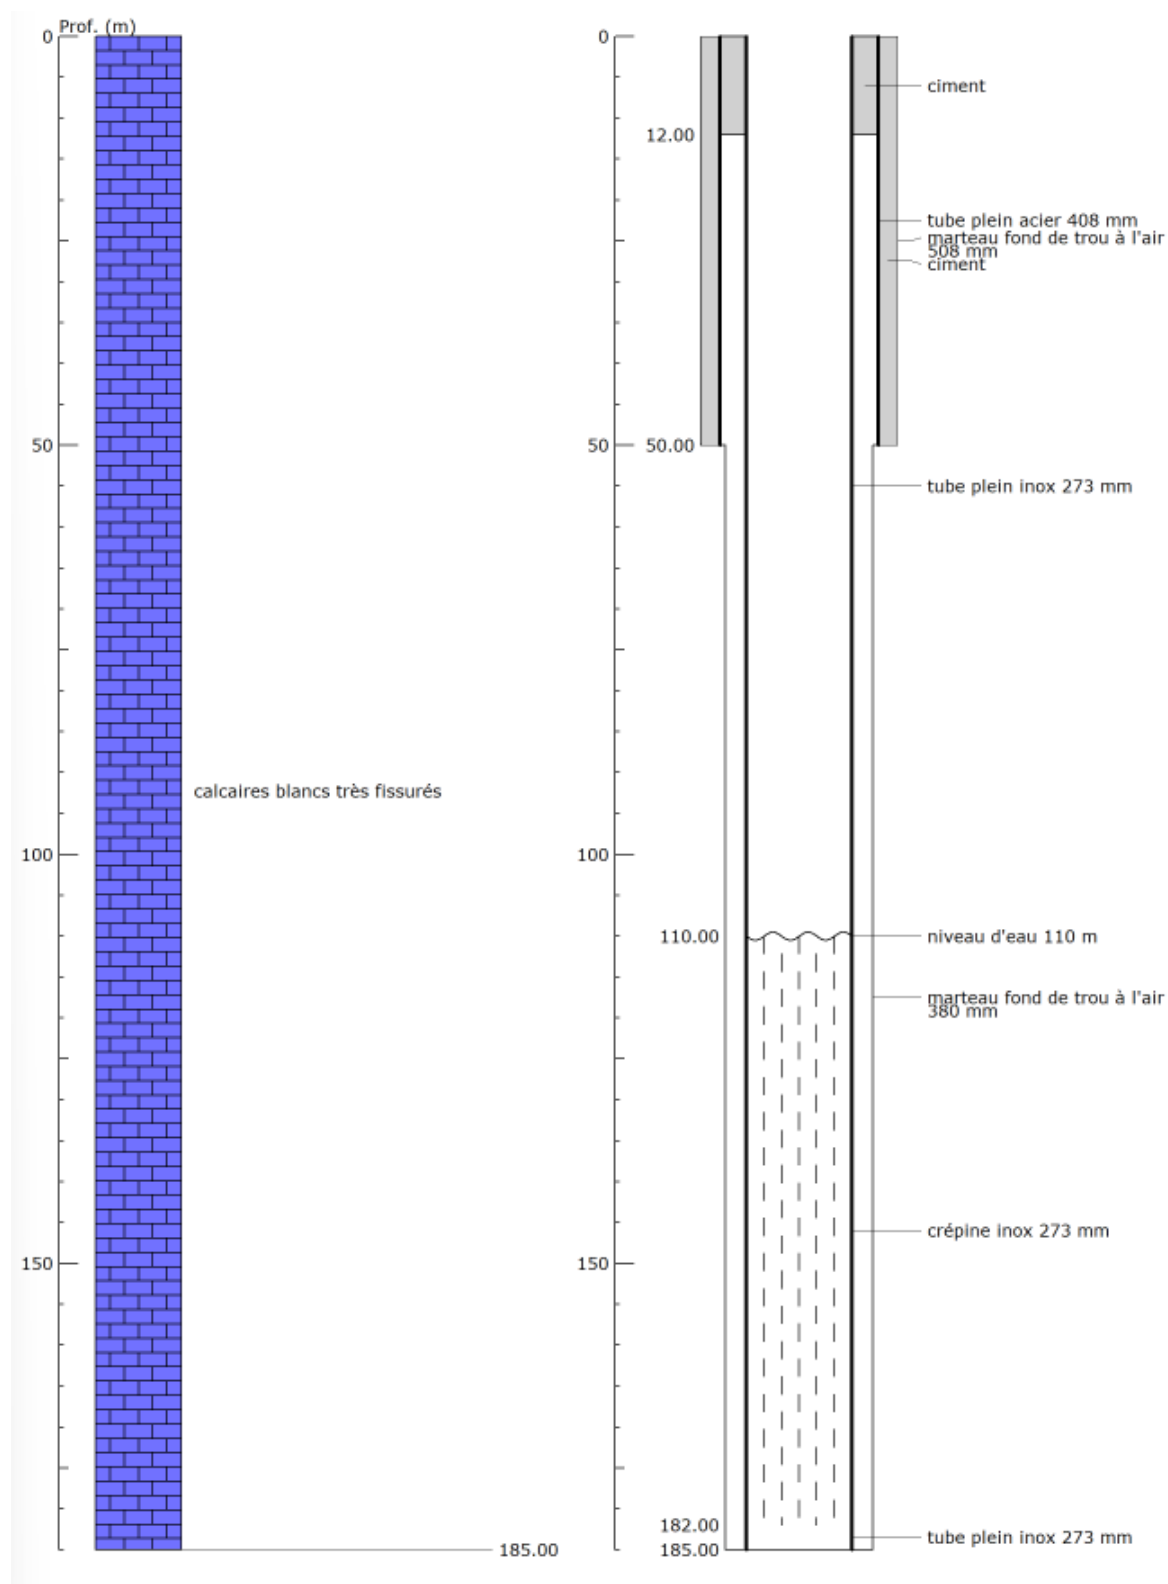

ANNEXE 3 : Coupe géologique et technique du forage F1

