


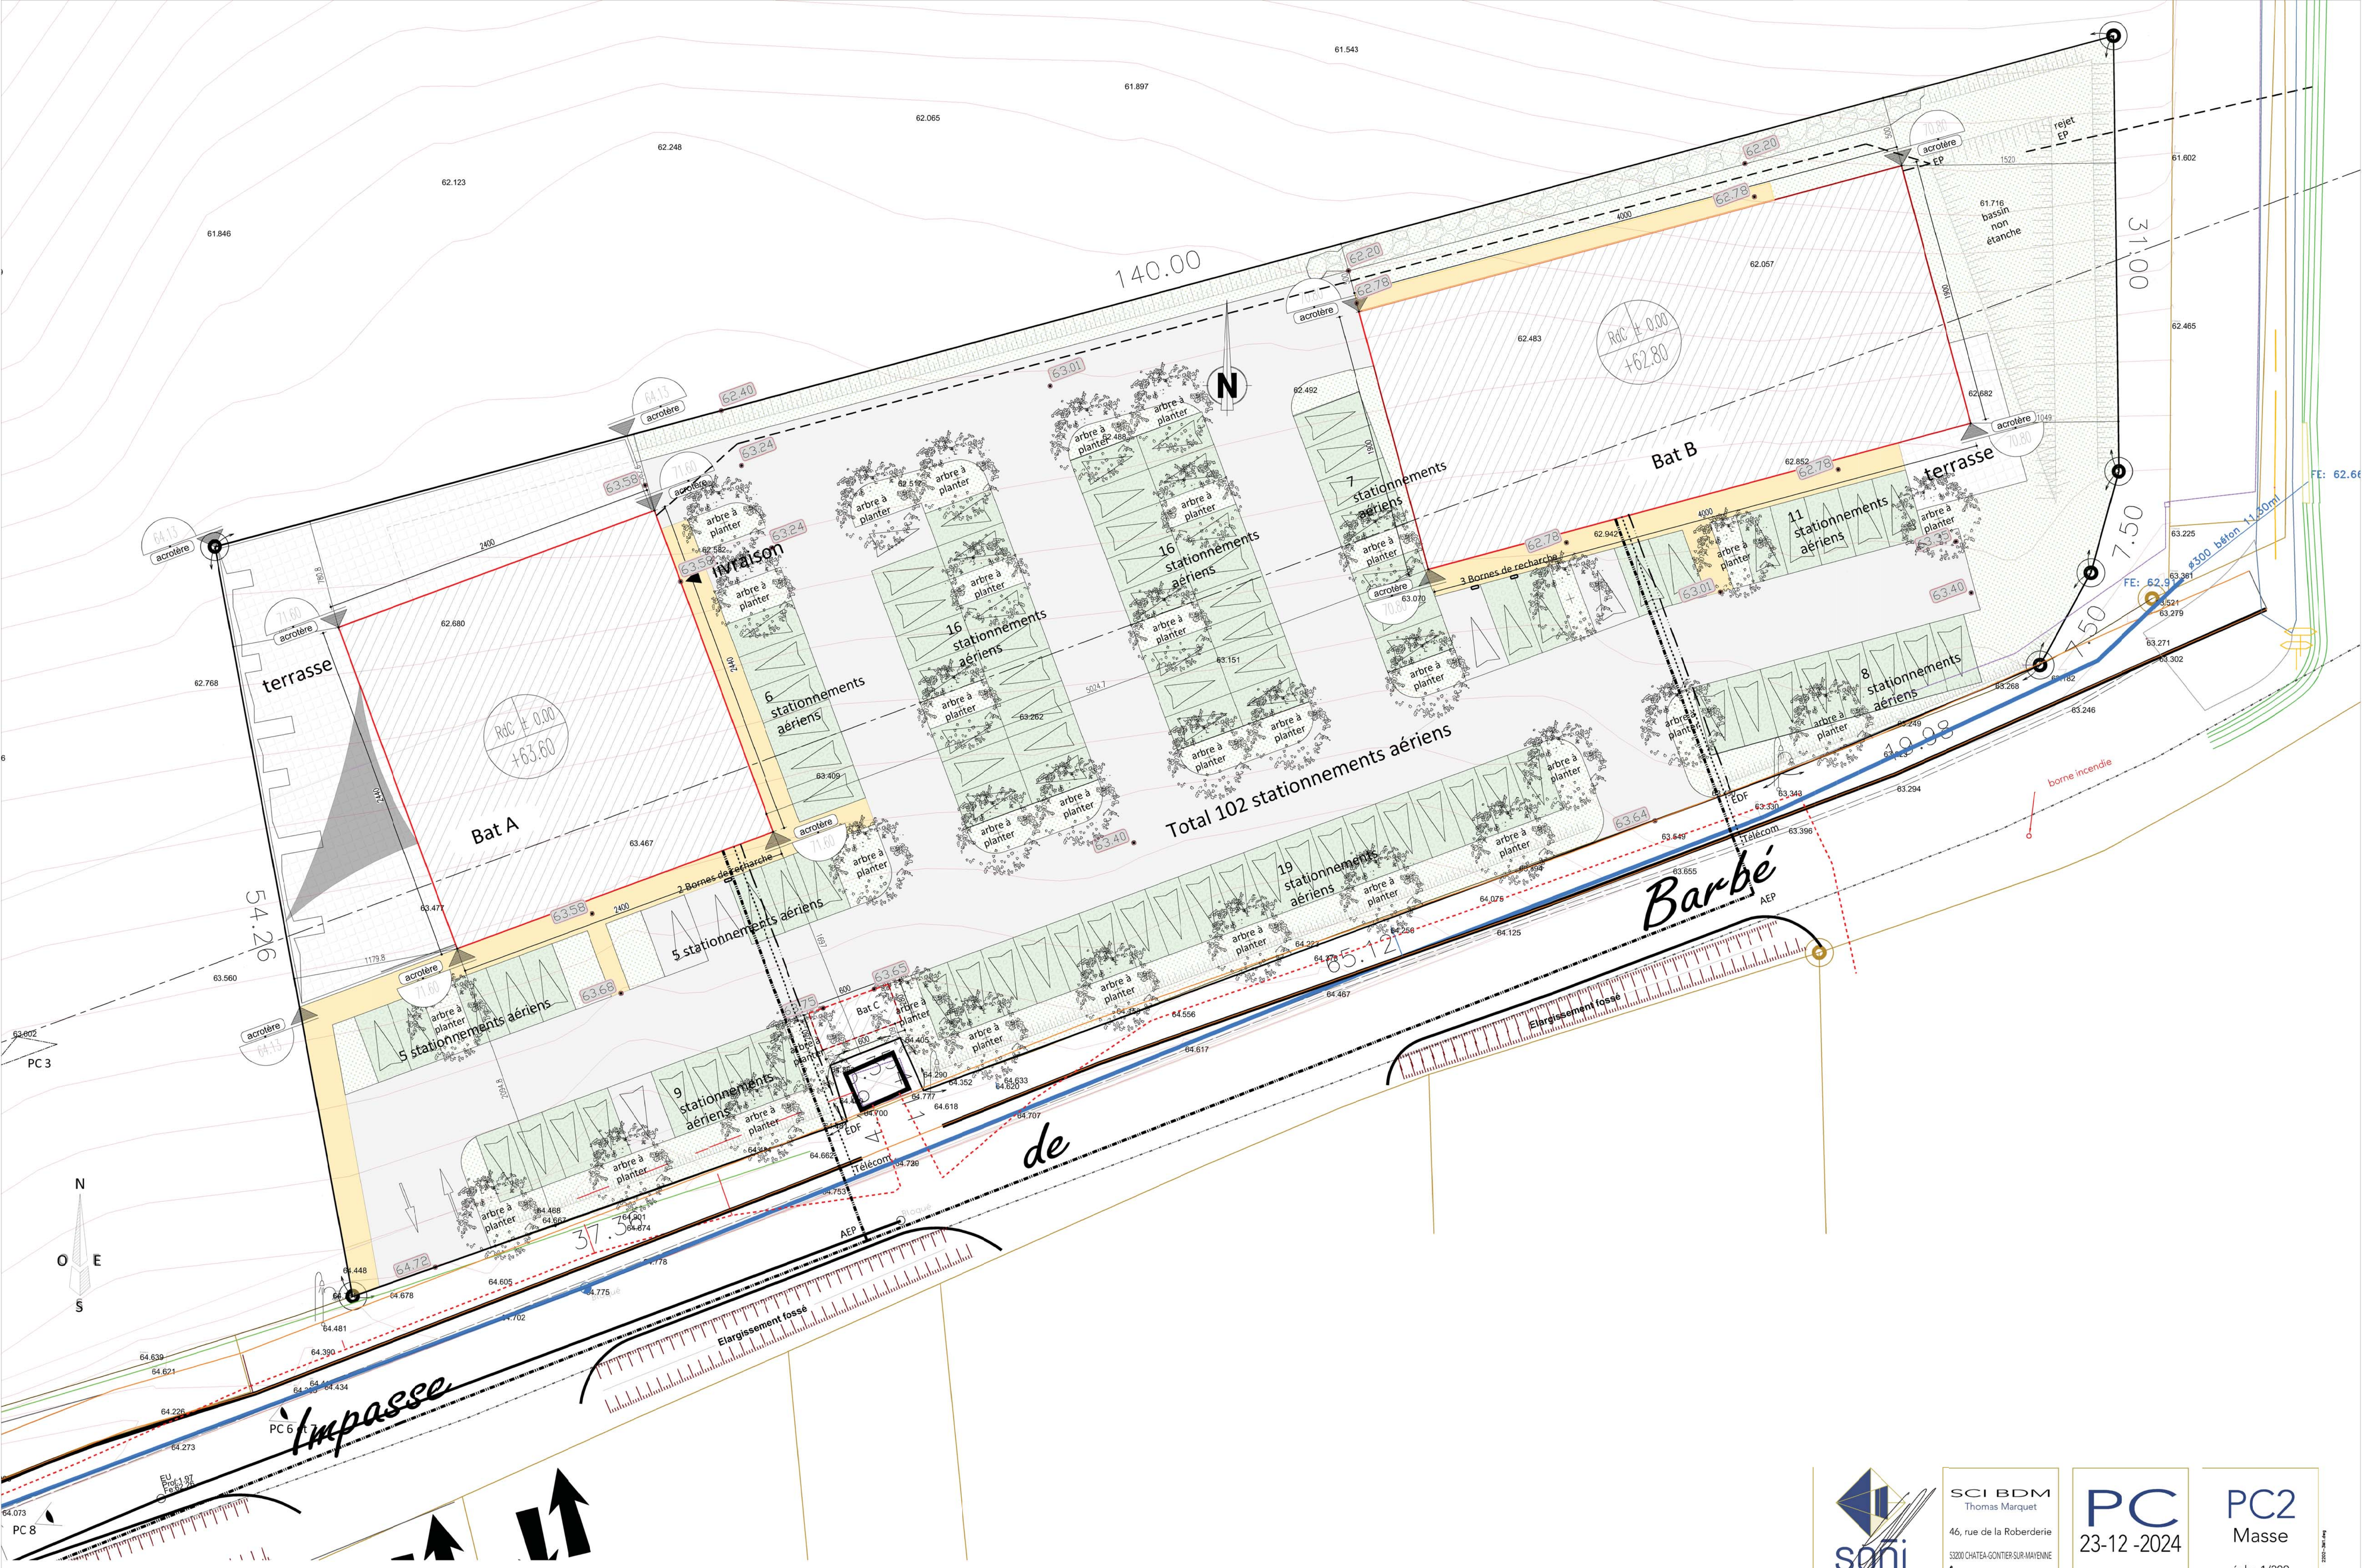



sonj

SCI BDM
Thomas Marquet
46, rue de la Roberderie
53200 CHATEAUNOUVEAU-SUR-MAYENNE

PC
23-12-2024

PC2
Masse
éch : 1/200

2 cellules commerciales Bonchamps