


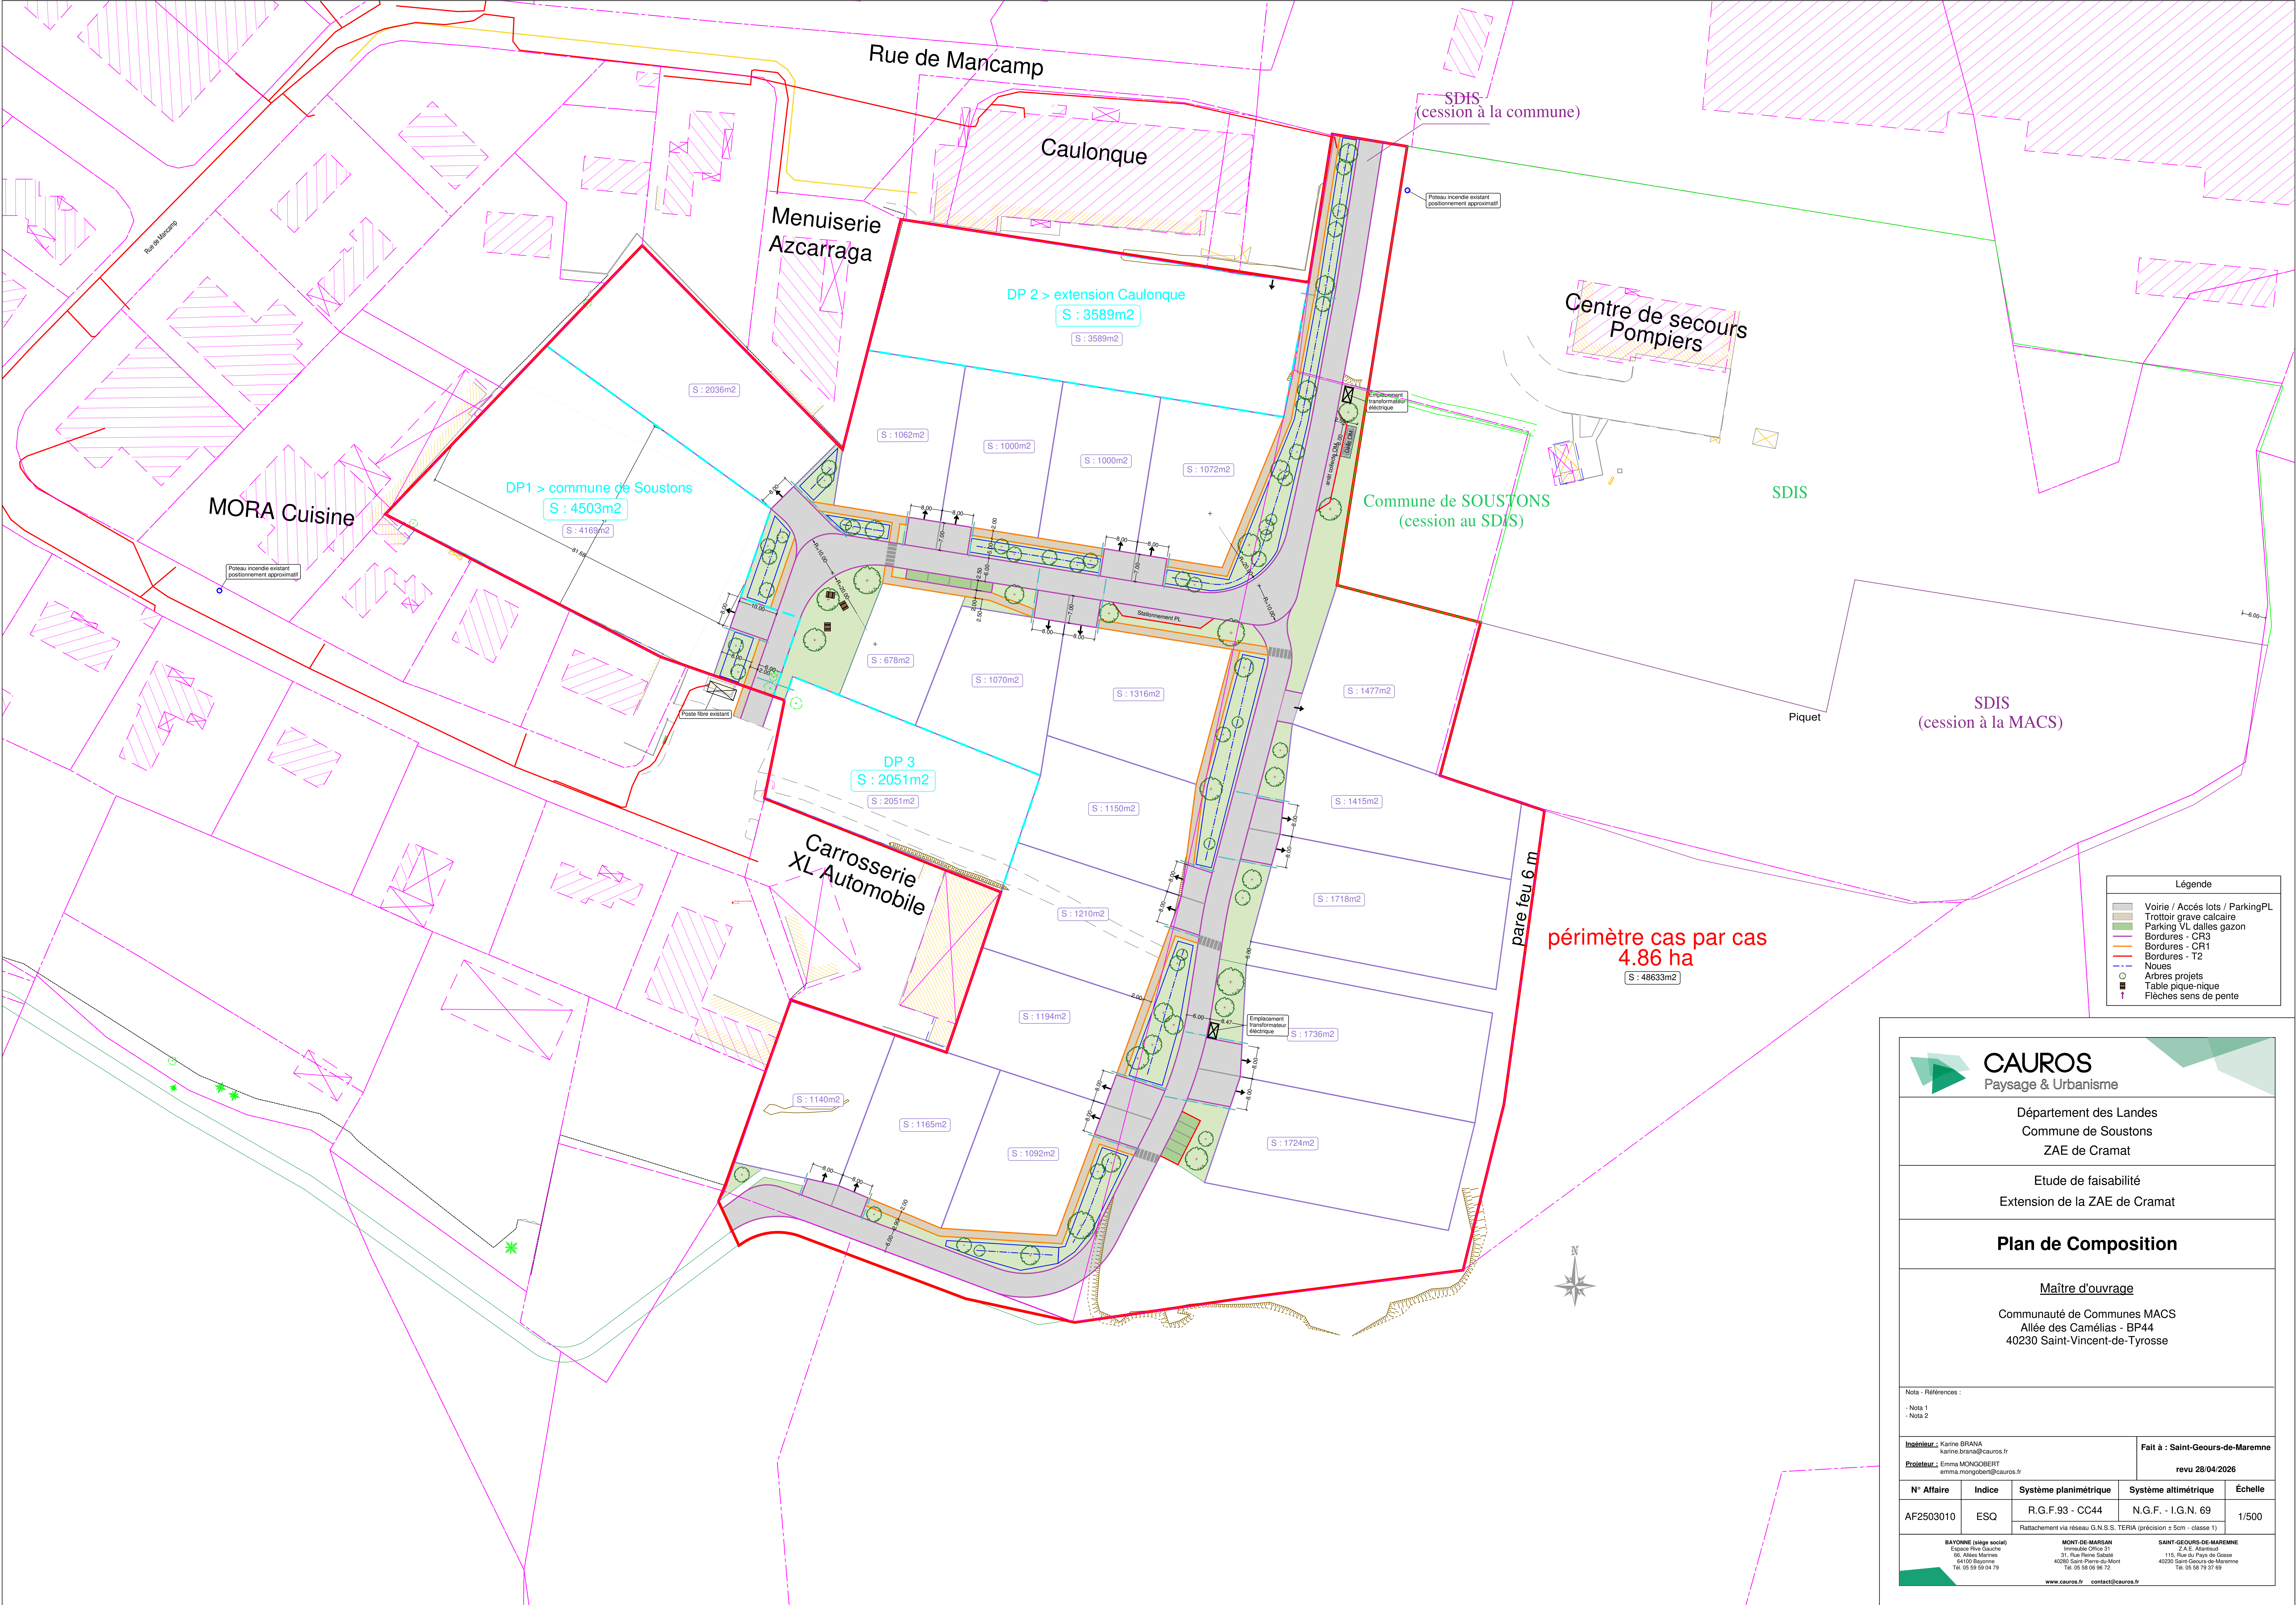

Légende	
	Voie / Accès lots / Parking PL
	Trottoir / Gravier calcaire
	Parking VL dalles gazon
	Bordures - CR3
	Bordures - CR1
	Bordures - T2
	Nœuds
	Arbres projets
	Table pique-nique
	Flèches sens de pente



CAUROS
Paysage & Urbanisme

Département des Landes
Commune de Soustons
ZAE de Cramat

Etude de faisabilité
Extension de la ZAE de Cramat

Plan de Composition

Maitre d'ouvrage
Communauté de Communes MACS
Allée des Camélias - BP44
40230 Saint-Vincent-de-Tyrosse

Nota - Références :
- Nota 1
- Nota 2

Ingenieur : Karine BRANA
karine.brana@cauros.fr

Fait à : Saint-Geours-de-Maremne

Projeteur : Emma MONGOBERT
emma.mongobert@cauros.fr

revu 28/04/2026

N° Affaire	Indice	Système planimétrique	Système altimétrique	Echelle
AF2503010	ESQ	R.G.F.93 - CC44	N.G.F. - I.G.N. 69	1/500

BAYONNE (siège social)
Espace River Gascogne
65, Allée Marianne
64100 Bayonne
Tél. 05 58 55 04 79

MONT-DE-MARSAN
Immeuble Office 311
21, Rue Pierre Sabatier
40200 Saint-Pierre-Mont
Tél. 05 58 55 04 79

SAINT-GEOURS-DE-MAREMNE
Z.A.E. Atlantique
115, Rue du Pays de Gascogne
40230 Saint-Geours-de-Maremne
Tél. 05 58 79 37 69

www.cauros.fr contact@cauros.fr