

DOSSIER TECHNIQUE

FORAGE D'EAU

Entreprise:	AQUASSYS DOL FORAGE
Client:	GAEC COQUELIN 4 G LE BOIS MORIN 35210 CHATILLON EN VENDELAIS
Maître d'oeuvre:	IGEFOR 26 le tertre 35580 GUIGNEN
Exploitant:	26 le tertre 35580 GUIGNEN

Code National BSS :

N° Déclaration ** :

Police de l'eau * :

* Numéro de déclaration au titre de la police de l'eau

** N° d'enregistrement de déclaration préalable

Lieu de l'ouvrage : LE BOIS MORIN
35210 CHATILLON EN VENDELAIS

Coordonnées : **Longitude** 387 846 **Latitude** 6 800 844 **Altitude :** 121.00 m
Zone Lambert-93 métrique

Nombre de forages : 1

Date début de l'ouvrage : 09/12/2026 **Resp. M. Ouvrage :**

Date fin de l'ouvrage : 09/01/2027 **Resp. M. Oeuvre :**

Machine : **Resp. Chantier :**

Date début pompage : **Niveau statique non perturbé :** 0.00 m

Date fin de pompage : **Débit Maxi. d'essai :** 0.00 m3/h

Nombre de nappes identifiées : **Rabattement correspondant :** 0.00 m

Notes :

TRONCONS de L'OUVRAGE

FORAGE D'EAU

Client: GAEC COQUELIN 4 G
Maître d'oeuvre: IGEFOR
Lieu de l'ouvrage : LE BOIS MORIN
35210 CHATILLON EN VENDELAIS

LITHOLOGIE

De	à	Libellé
0.00	7.00	QUATERNAIRE : FORMATIONS SUPERFICIELLES ET D'ALTÉRATION - Formations d'altération - Altérites des terrains briovériens indifférenc
7.00	100.00	PALÉOZOÏQUE - Ordovicien - Formation du Grès armoricain (Arenig) : conglomérat basal, grès-quartzites blancs, grès et siltites mic

FORAGE

De	à	Ø"	Ømm	Mode de forage	Fluide de forage
0.00	10.00	10"	254.00	M.f.t.	Air
10.00	100.00	6"1/2	165.00	M.f.t.	Air

* Reconnaissance

TUBAGE

De	à	Ø"	Ømm	Epais.	Ecra.	Nature du tubage	Type	Slot	Vide %
0.00	30.00	4"7/8	125.00	0.00		P.v.c.	Tube-plein		
30.00	90.00	4"7/8	125.00	0.00		P.v.c.	Crepine fentes		
90.00	100.00	4"7/8	125.00	0.00		P.v.c.	Tube-plein		

REMPLISSAGE


De	à	Ø"	Ømm	Matériau	Nature	Méthode de pose	Texture	Gra. (mm)	Vol. m3
0.00	20.00	4"7/8	125.00	Ciment	Cpa 55	Sous pression			

FORAGE D'EAU

Client : GAEC COQUELIN 4 G
Maitre d'oeuvre : IGEFOR
Localisation de l'ouvrage : LE BOIS MORIN
35210 CHATILLON EN VENDELAIS

Travaux réalisés : 1/1
du : 09/12/2026 au : 09/01/2027
Coordonnées de l'ouvrage :
Lambert-93 métrique
Longitude (X): 387 846
Latitude (Y): 6 800 844
Altitude sol (Z): +121,000 m

Echelle : 1/503 Profondeurs en m au-dessous du repère zéro sol (signe + au-dessus) Nombre de forages : 1

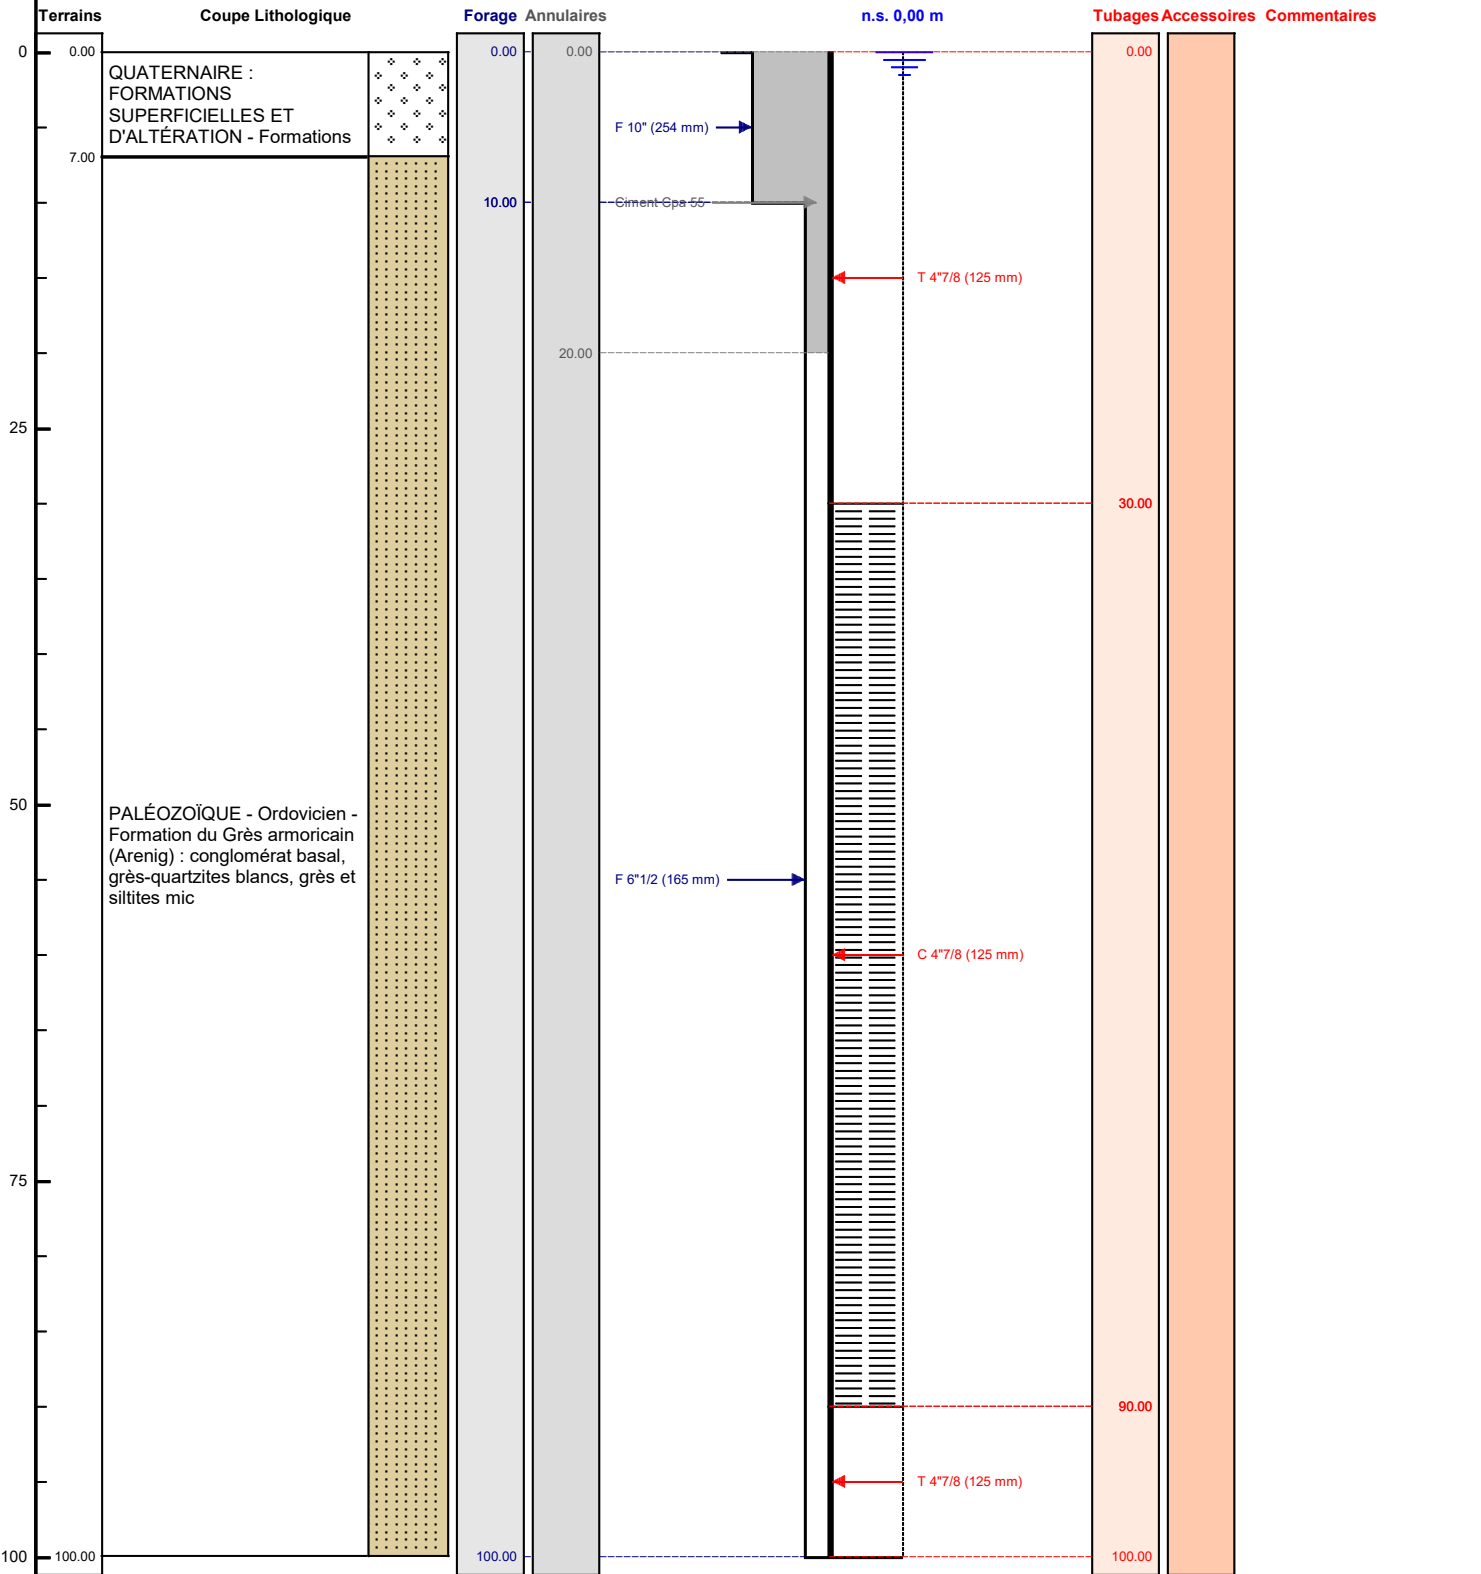

Le/...../..... à
CERTIFIE CONFORME A L'OUVRAGE EXECUTE
Tampon et signature du chef d'entreprise