


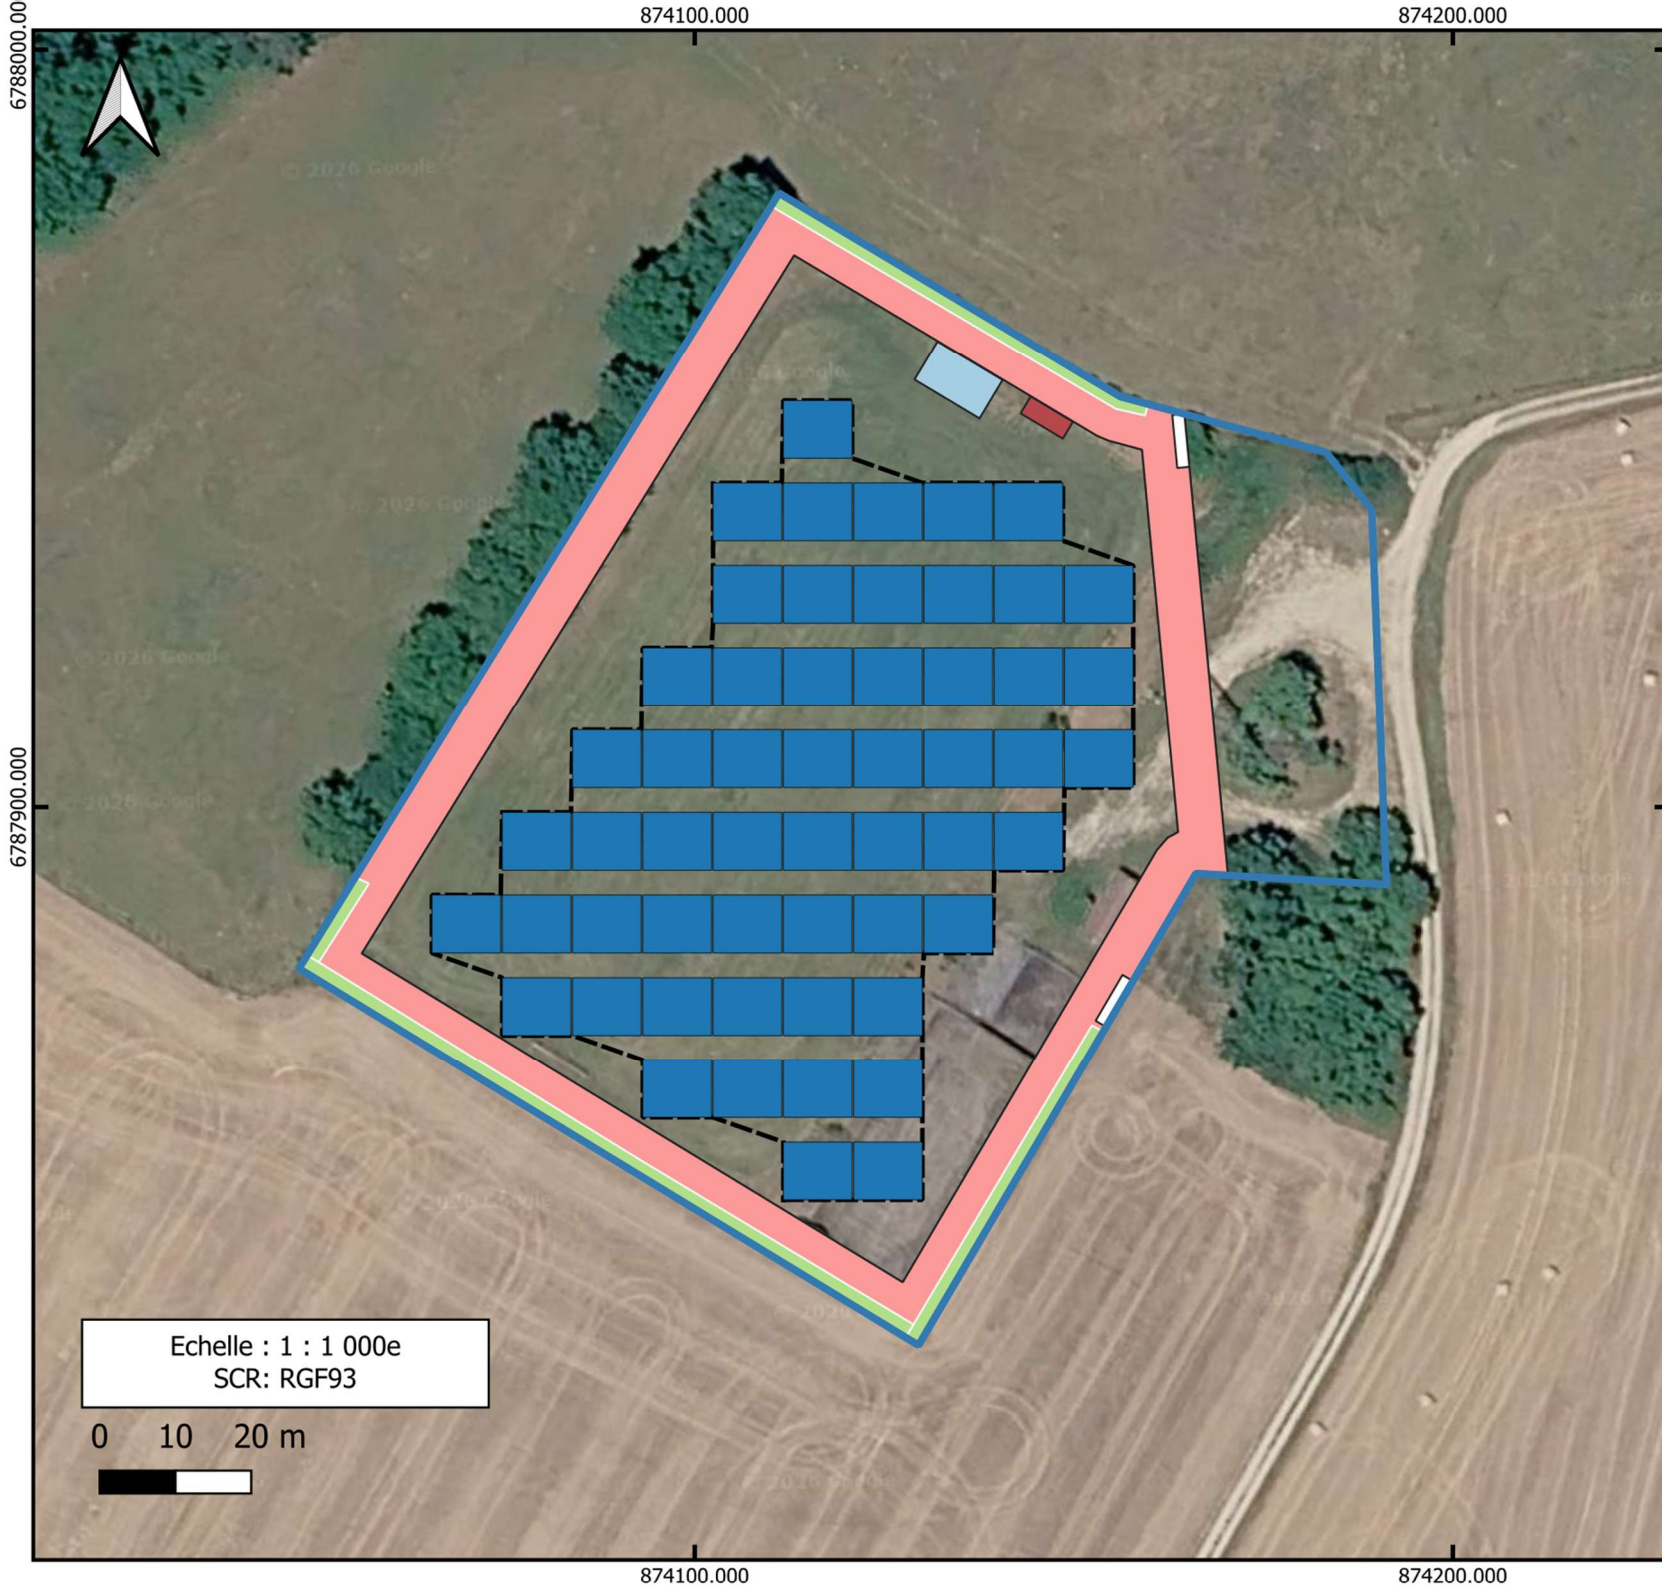


Plan du projet

Commune(s) : Bourdons-sur-Rognon (52)

- Zone d'implantation potentielle
- Table_PV
- Contour_PV
- Haie paysagère
- Portail d'accès
- Chemin périphérique
- Citerne à eau
- Poste de transformation

	Nombre	Dimension
Panneaux photovoltaïques	1 320	2,465 x 1,134 m
Tables	55	10 x 7,50 m
Poste de transformation	1	6,50 x 2,60 m
Citerne à eau	1	10 x 5,92 (60 m3)
Chemin périphérique	1	4 m (largeur) 400 ml
Portail d'accès	2	7 m (largeur)

Caractéristiques de l'installation

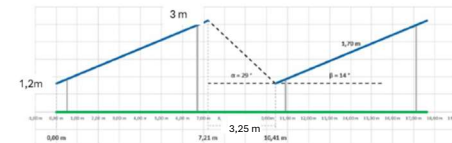

Réalisation: Alexandre HOGER
Vérification: Julien BRODIER

ENRIA
4, Place Louis Armand - Tour de l'horloge
75012, PARIS

Date: 27/07/2026