


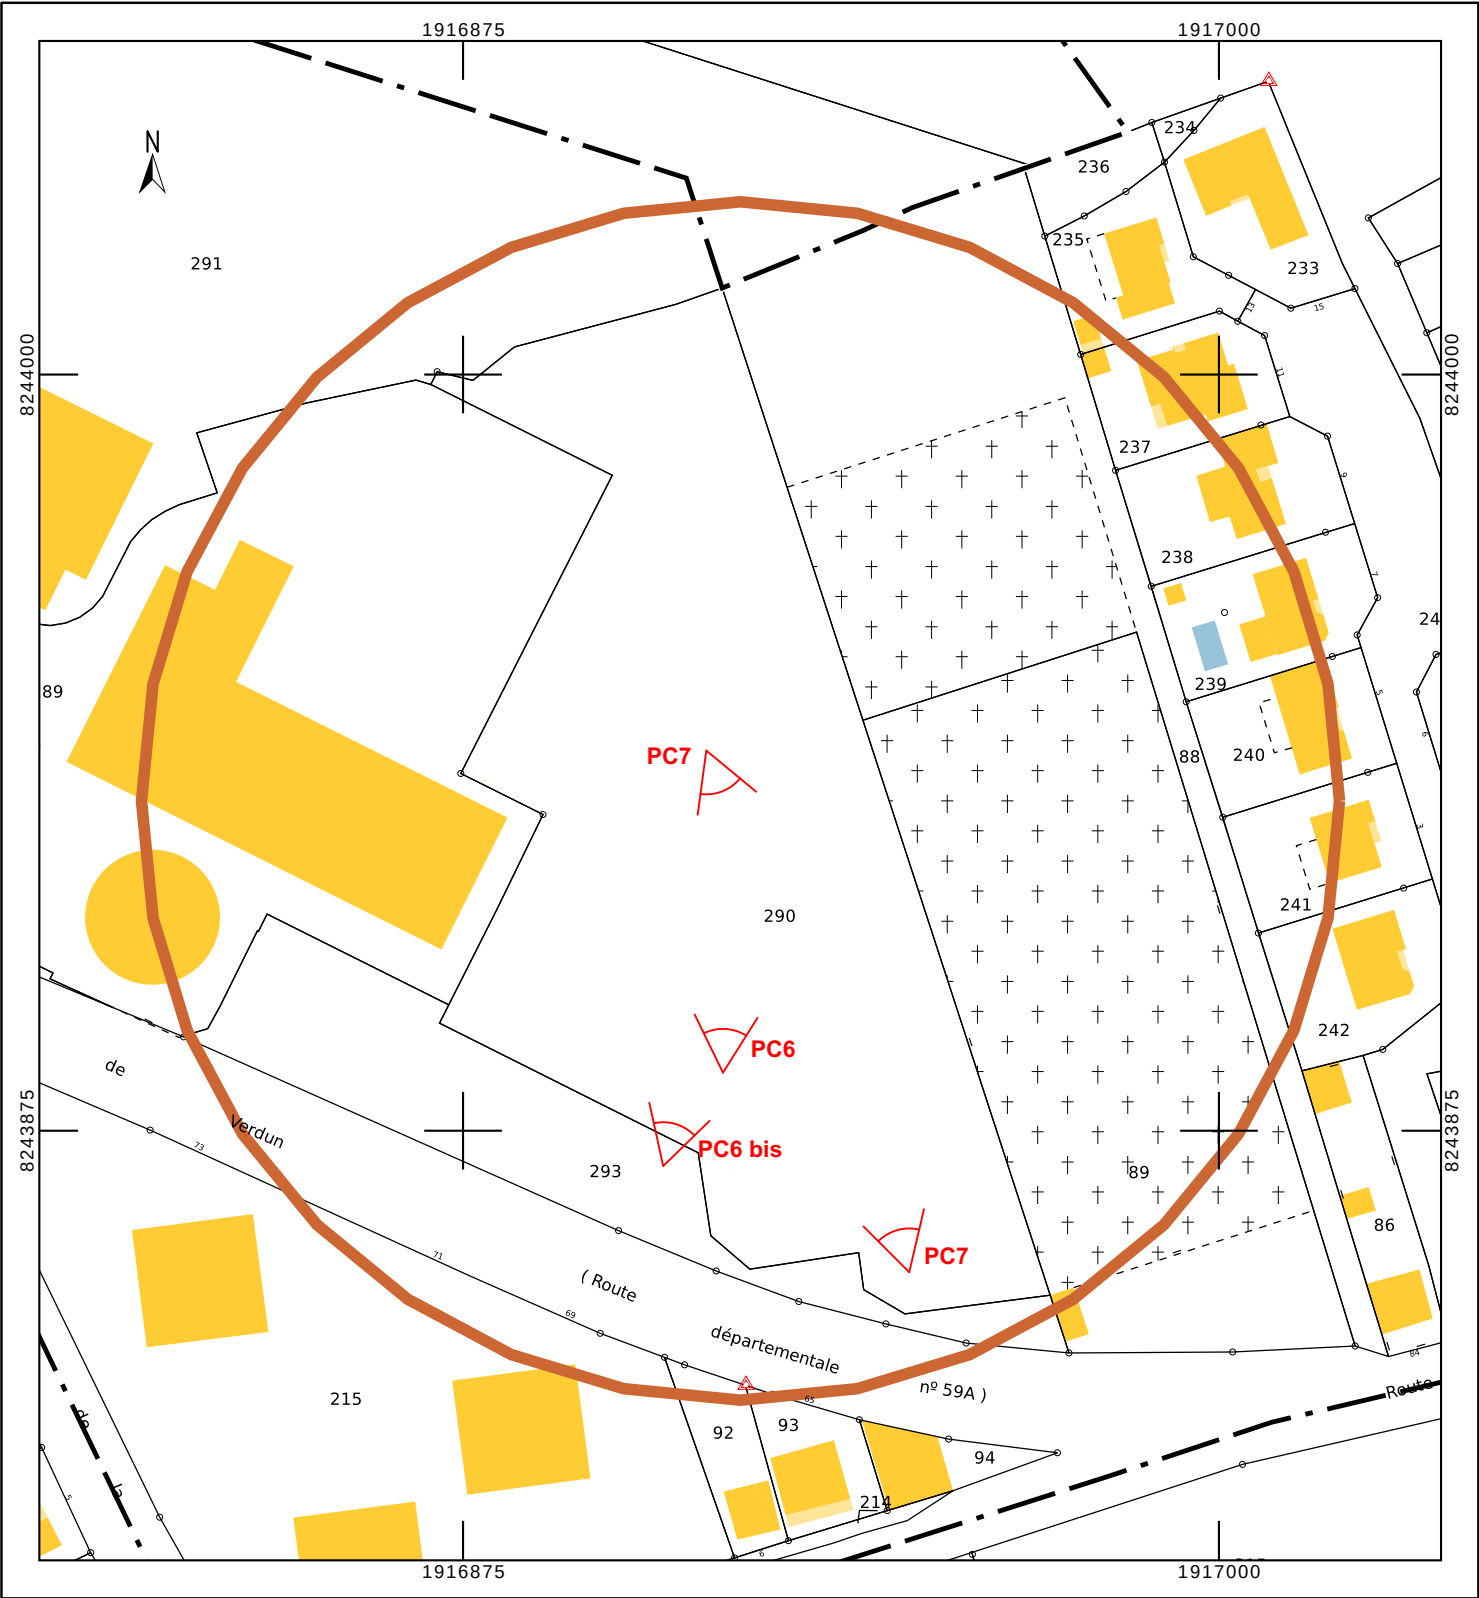

Département :
MOSELLE

Commune :
FONTOY

Section : 3
Feuille : 000 3 01

Échelle d'origine : 1/1000
Échelle d'édition : 1/1250

Date d'édition : 12/06/2025
(fuseau horaire de Paris)

Coordonnées en projection : RGF93CC49
©2022 Direction Générale des Finances
Publiques

DIRECTION GÉNÉRALE DES FINANCES PUBLIQUES

PLAN DE SITUATION

Le plan visualisé sur cet extrait est géré
par le centre des impôts foncier suivant :
SDIF de la MOSELLE
Pôle topographique et de gestion
cadastrale 4-8 rue des Clercs 57035
57035 METZ CEDEX 01
tél. 03 87 55 81 45 -fax
sdif57.ptgc@dgfip.finances.gouv.fr

Cet extrait de plan vous est délivré par :

cadastre.gouv.fr

